


- 1 緑地2P15A × 2 + DMK277
- 2 緑地2P15A × 1 + モノユーザ用 (Cat6)
- 3 緑地2P15A × 2 + 情報 (Cat6) + 電話 (1線4心)
- 4 緑地2P15A × 2 + 情報 (Cat6) + 電話 (1線4心)
- 5 緑地2P15A × 2 + 情報 (Cat6) + 電話 (1線4心)
- 6 緑地2P15A × 2 + 情報 (Cat6) + 電話 (1線4心)
- 7 緑地2P15A × 2 + 情報 (Cat6) + 電話 (1線4心)
- 8 緑地2P15A × 2 + 情報 (Cat6) + 電話 (1線4心)
- 9 緑地2P15A × 2 + 情報 (Cat6) + 電話 (1線4心)
- 10 緑地2P15A × 2 + 情報 (Cat6) + 電話 (1線4心)

- 1 緑地2P15A × 2 + DMK277
- 2 緑地2P15A × 1 + モノユーザ用 (Cat6)
- 3 緑地2P15A × 2 + 情報 (Cat6) + 電話 (1線4心)
- 4 緑地2P15A × 2 + 情報 (Cat6) + 電話 (1線4心)
- 5 緑地2P15A × 2 + 情報 (Cat6) + 電話 (1線4心)
- 6 緑地2P15A × 2 + 情報 (Cat6) + 電話 (1線4心)
- 7 緑地2P15A × 2 + 情報 (Cat6) + 電話 (1線4心)
- 8 緑地2P15A × 2 + 情報 (Cat6) + 電話 (1線4心)
- 9 緑地2P15A × 2 + 情報 (Cat6) + 電話 (1線4心)
- 10 緑地2P15A × 2 + 情報 (Cat6) + 電話 (1線4心)

NOMURA

山梨県富士山世界遺産センター（仮称）
展示工事（継続）

承認	検印	設計	日付	縮尺	名称	図面番号
			平成28年3月	S=1/150	1F 平面図	図面コード Z-02

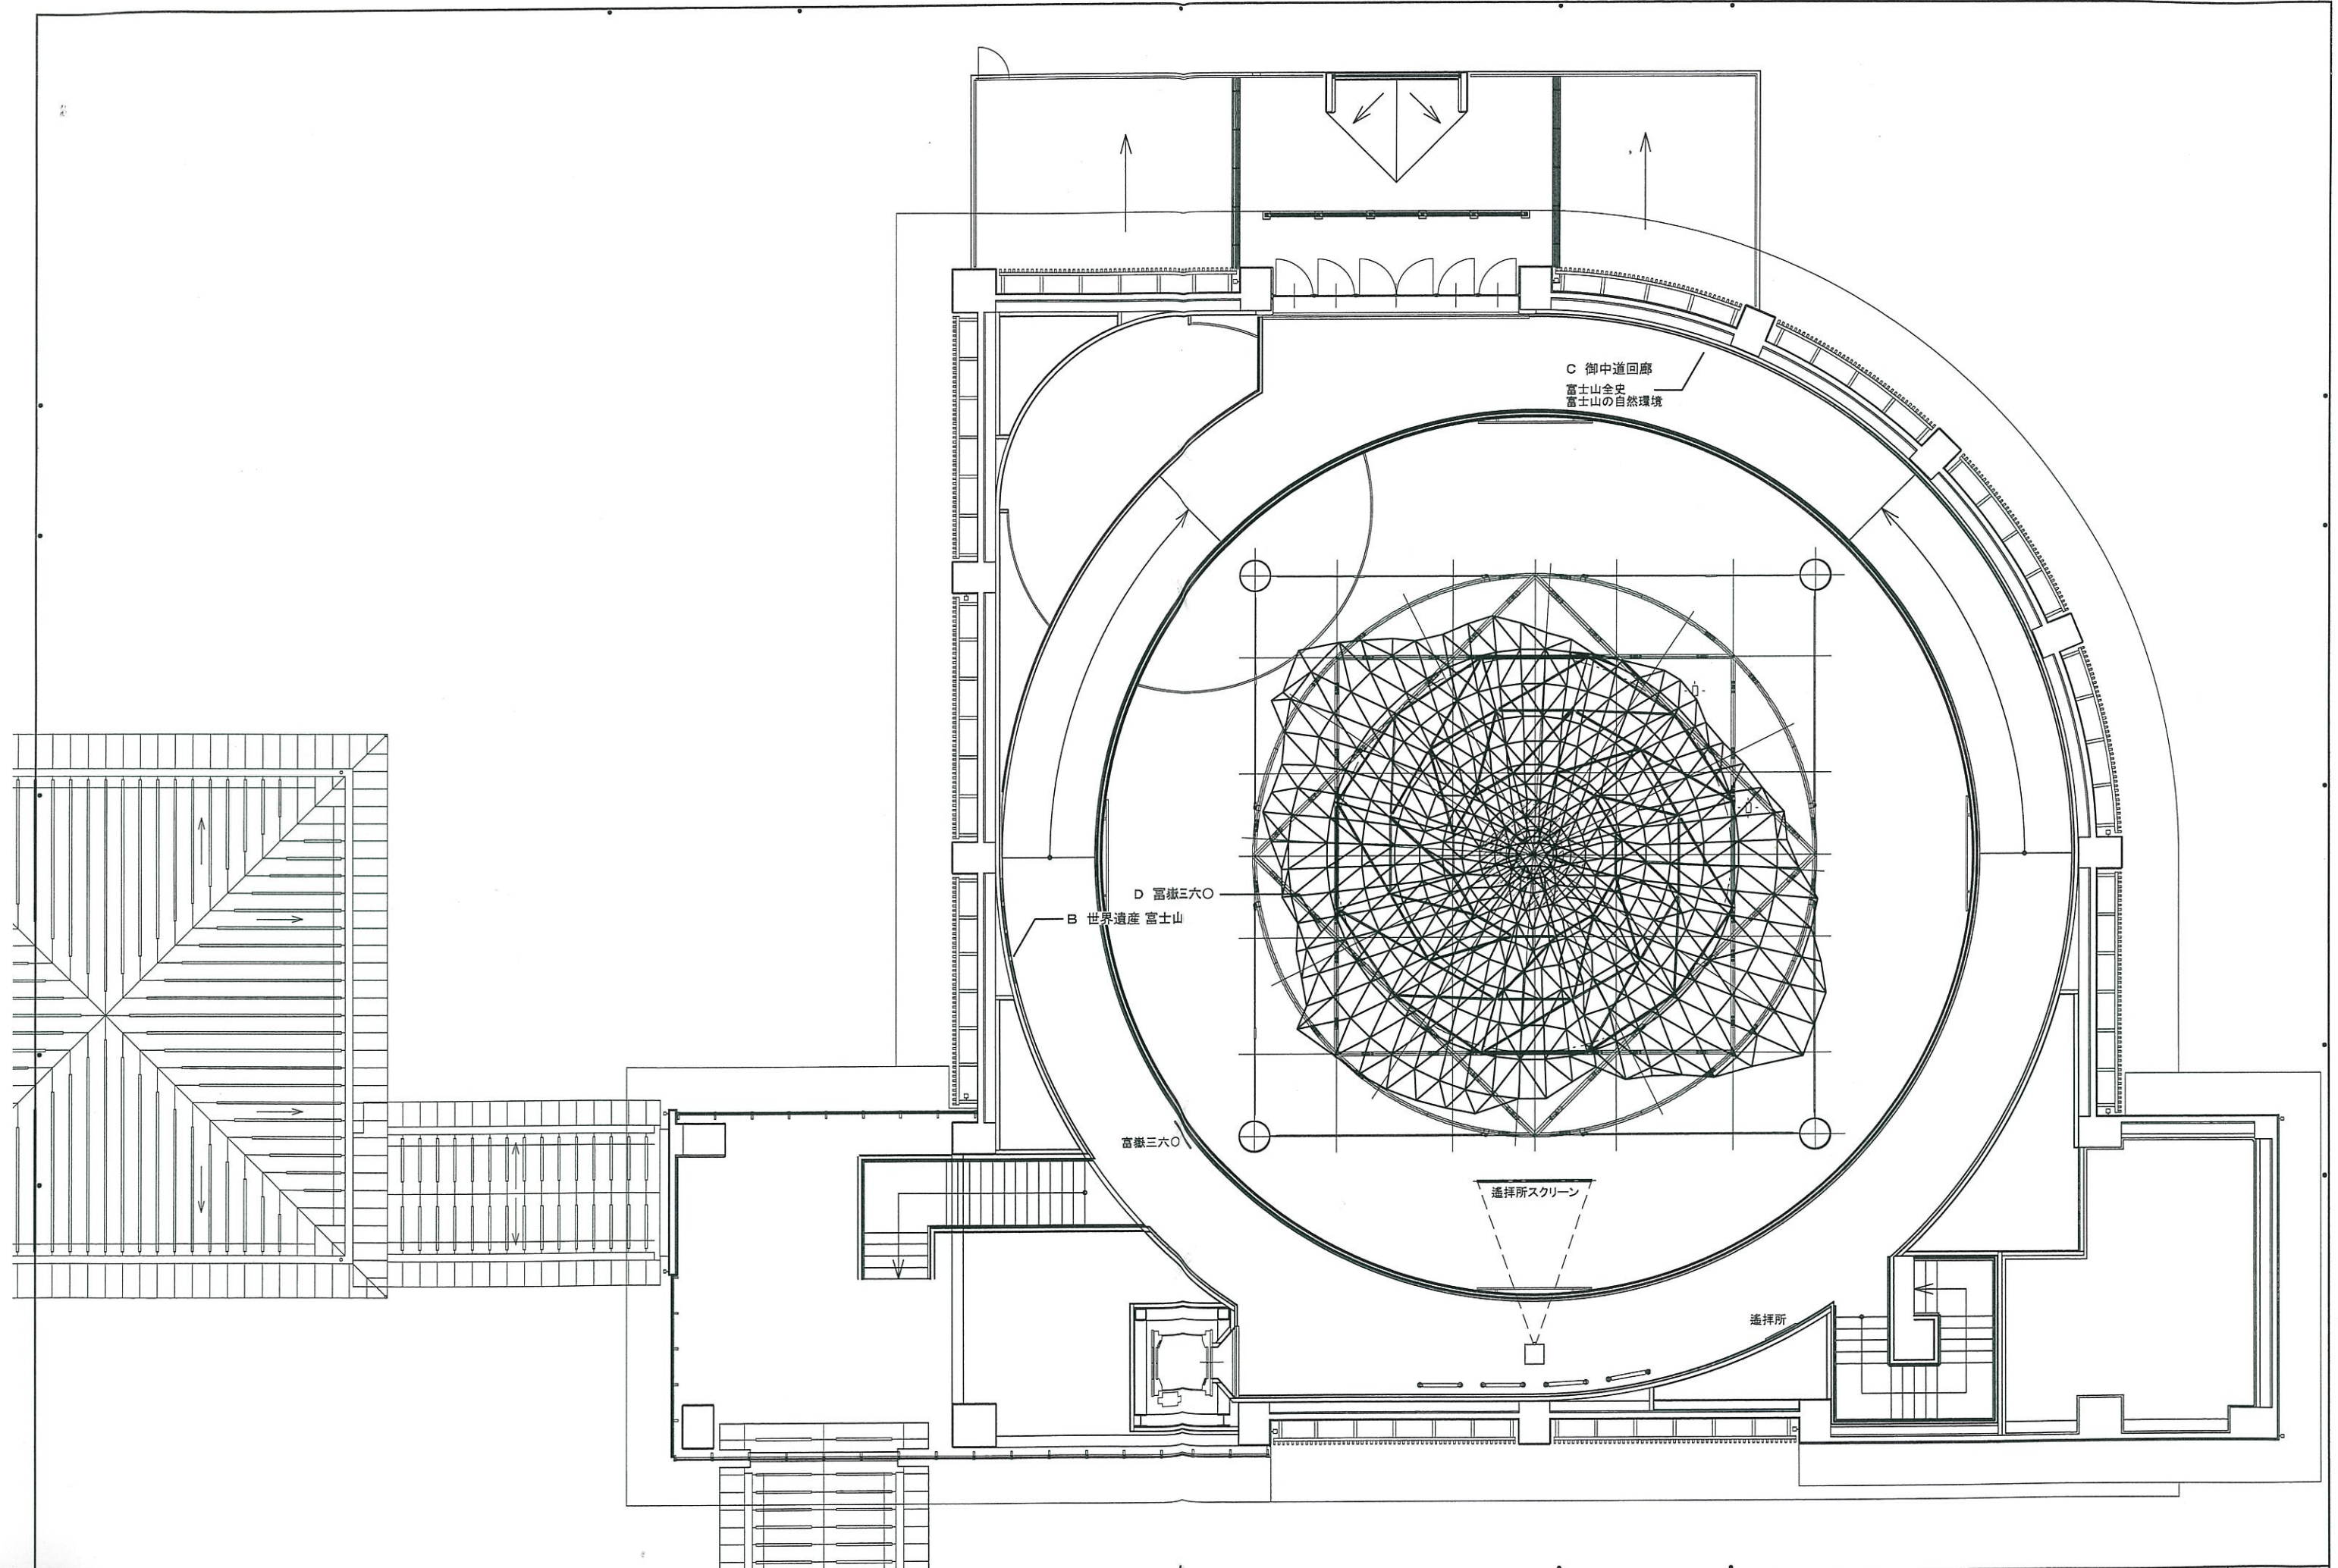

承認	検印	設計	日付 平成28年3月	縮尺 S=1/150	名称 2F	図面番号
					種別 平面図	図面コード 7-01