




工事名称	高圧水噴射機7774110-2の取組工事	承認	設計	設計年月日	図面名称	縮尺	図面番号
						A1: 5/11/00 A2: 5/17/00	D-13

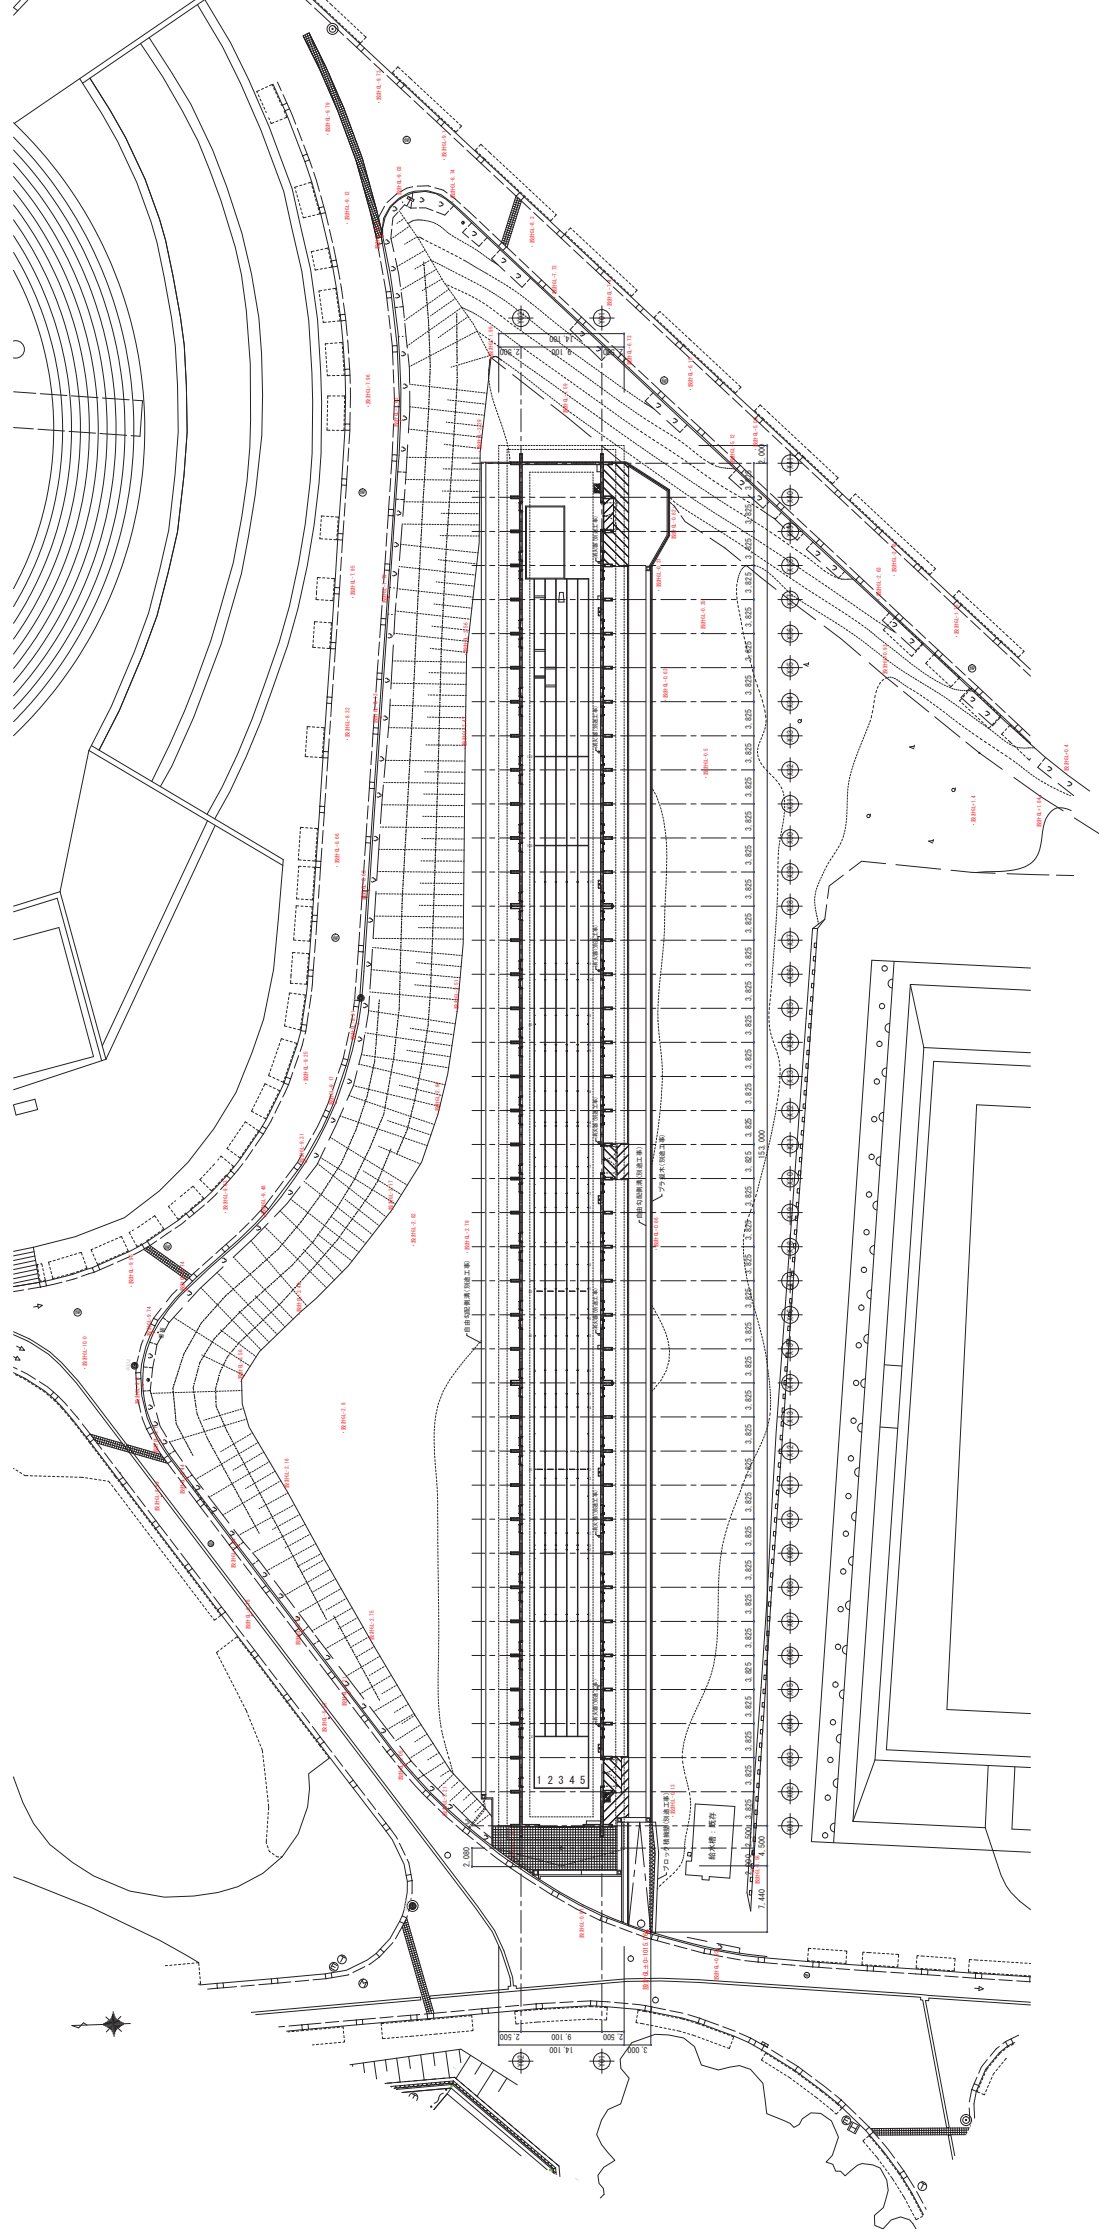


工程名称	高工北城公園園內綠地及遊藝場工程(一期工程)	承 認	設 計	設計年月日	圖 面 名 称	縮 尺	圖 面 番 号
					平面图	A1: 5:1(300) A2: 5:1(600)	D-12

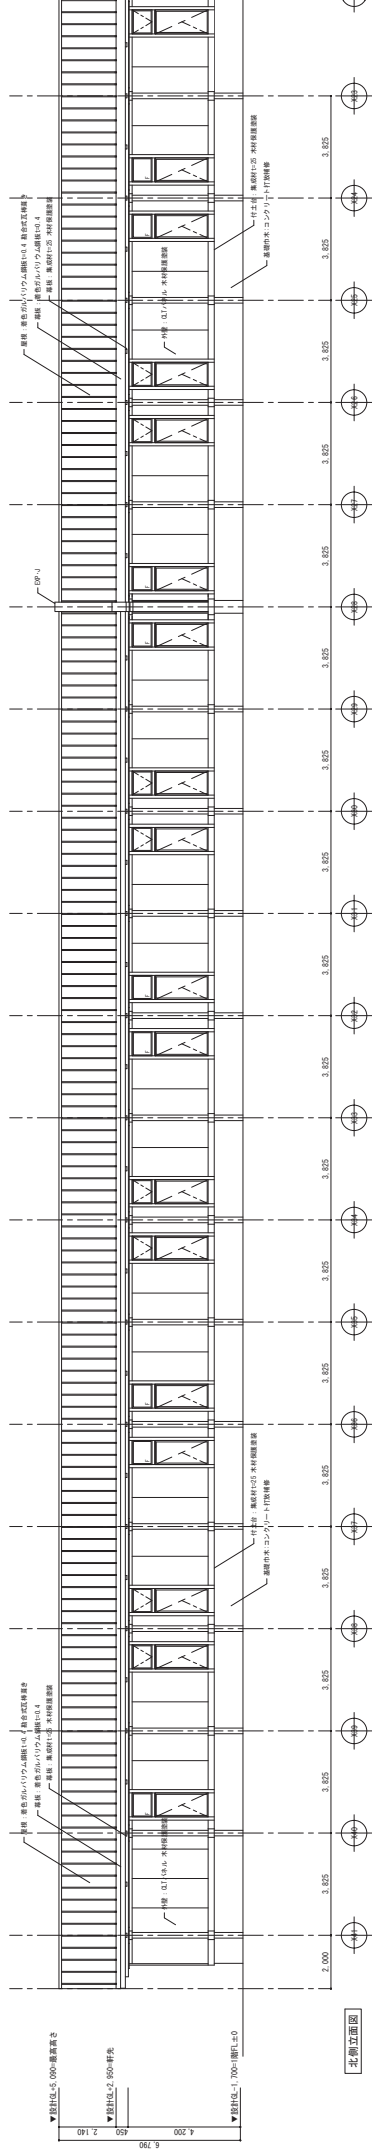

北側立面図

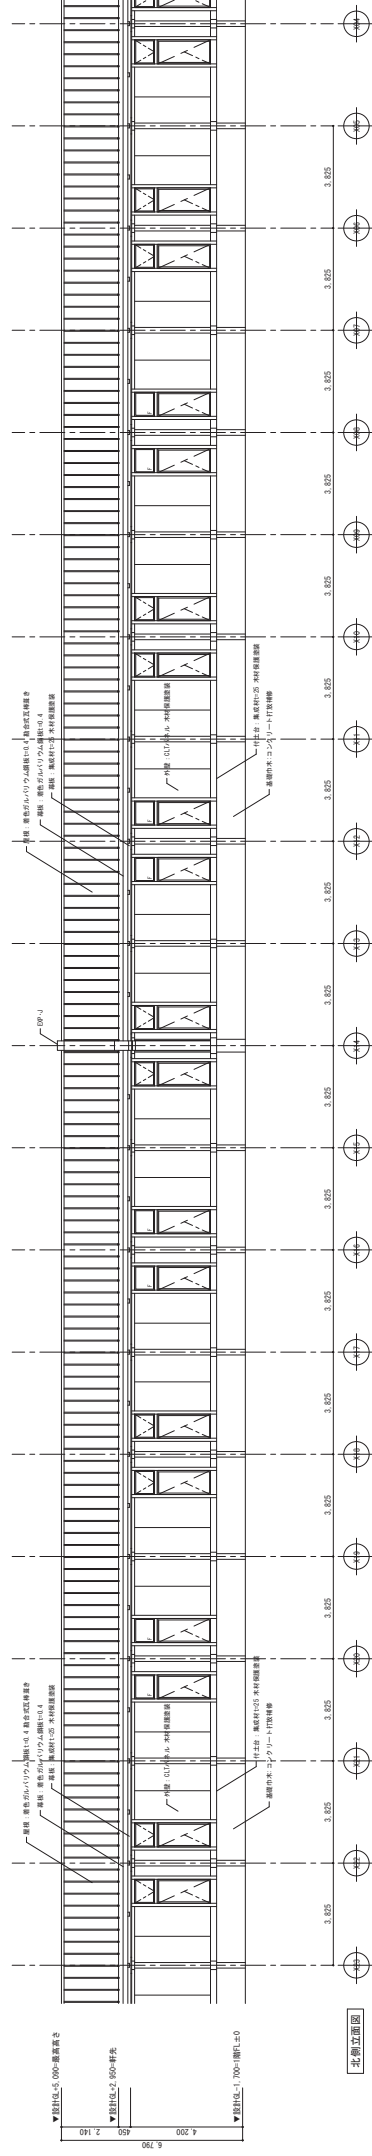

北側立面図

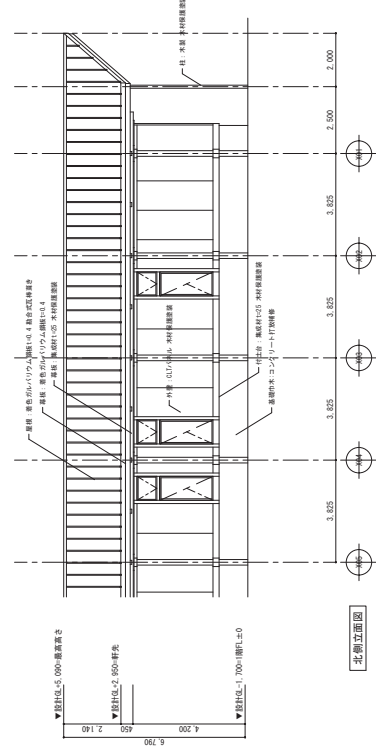

北側立面図