
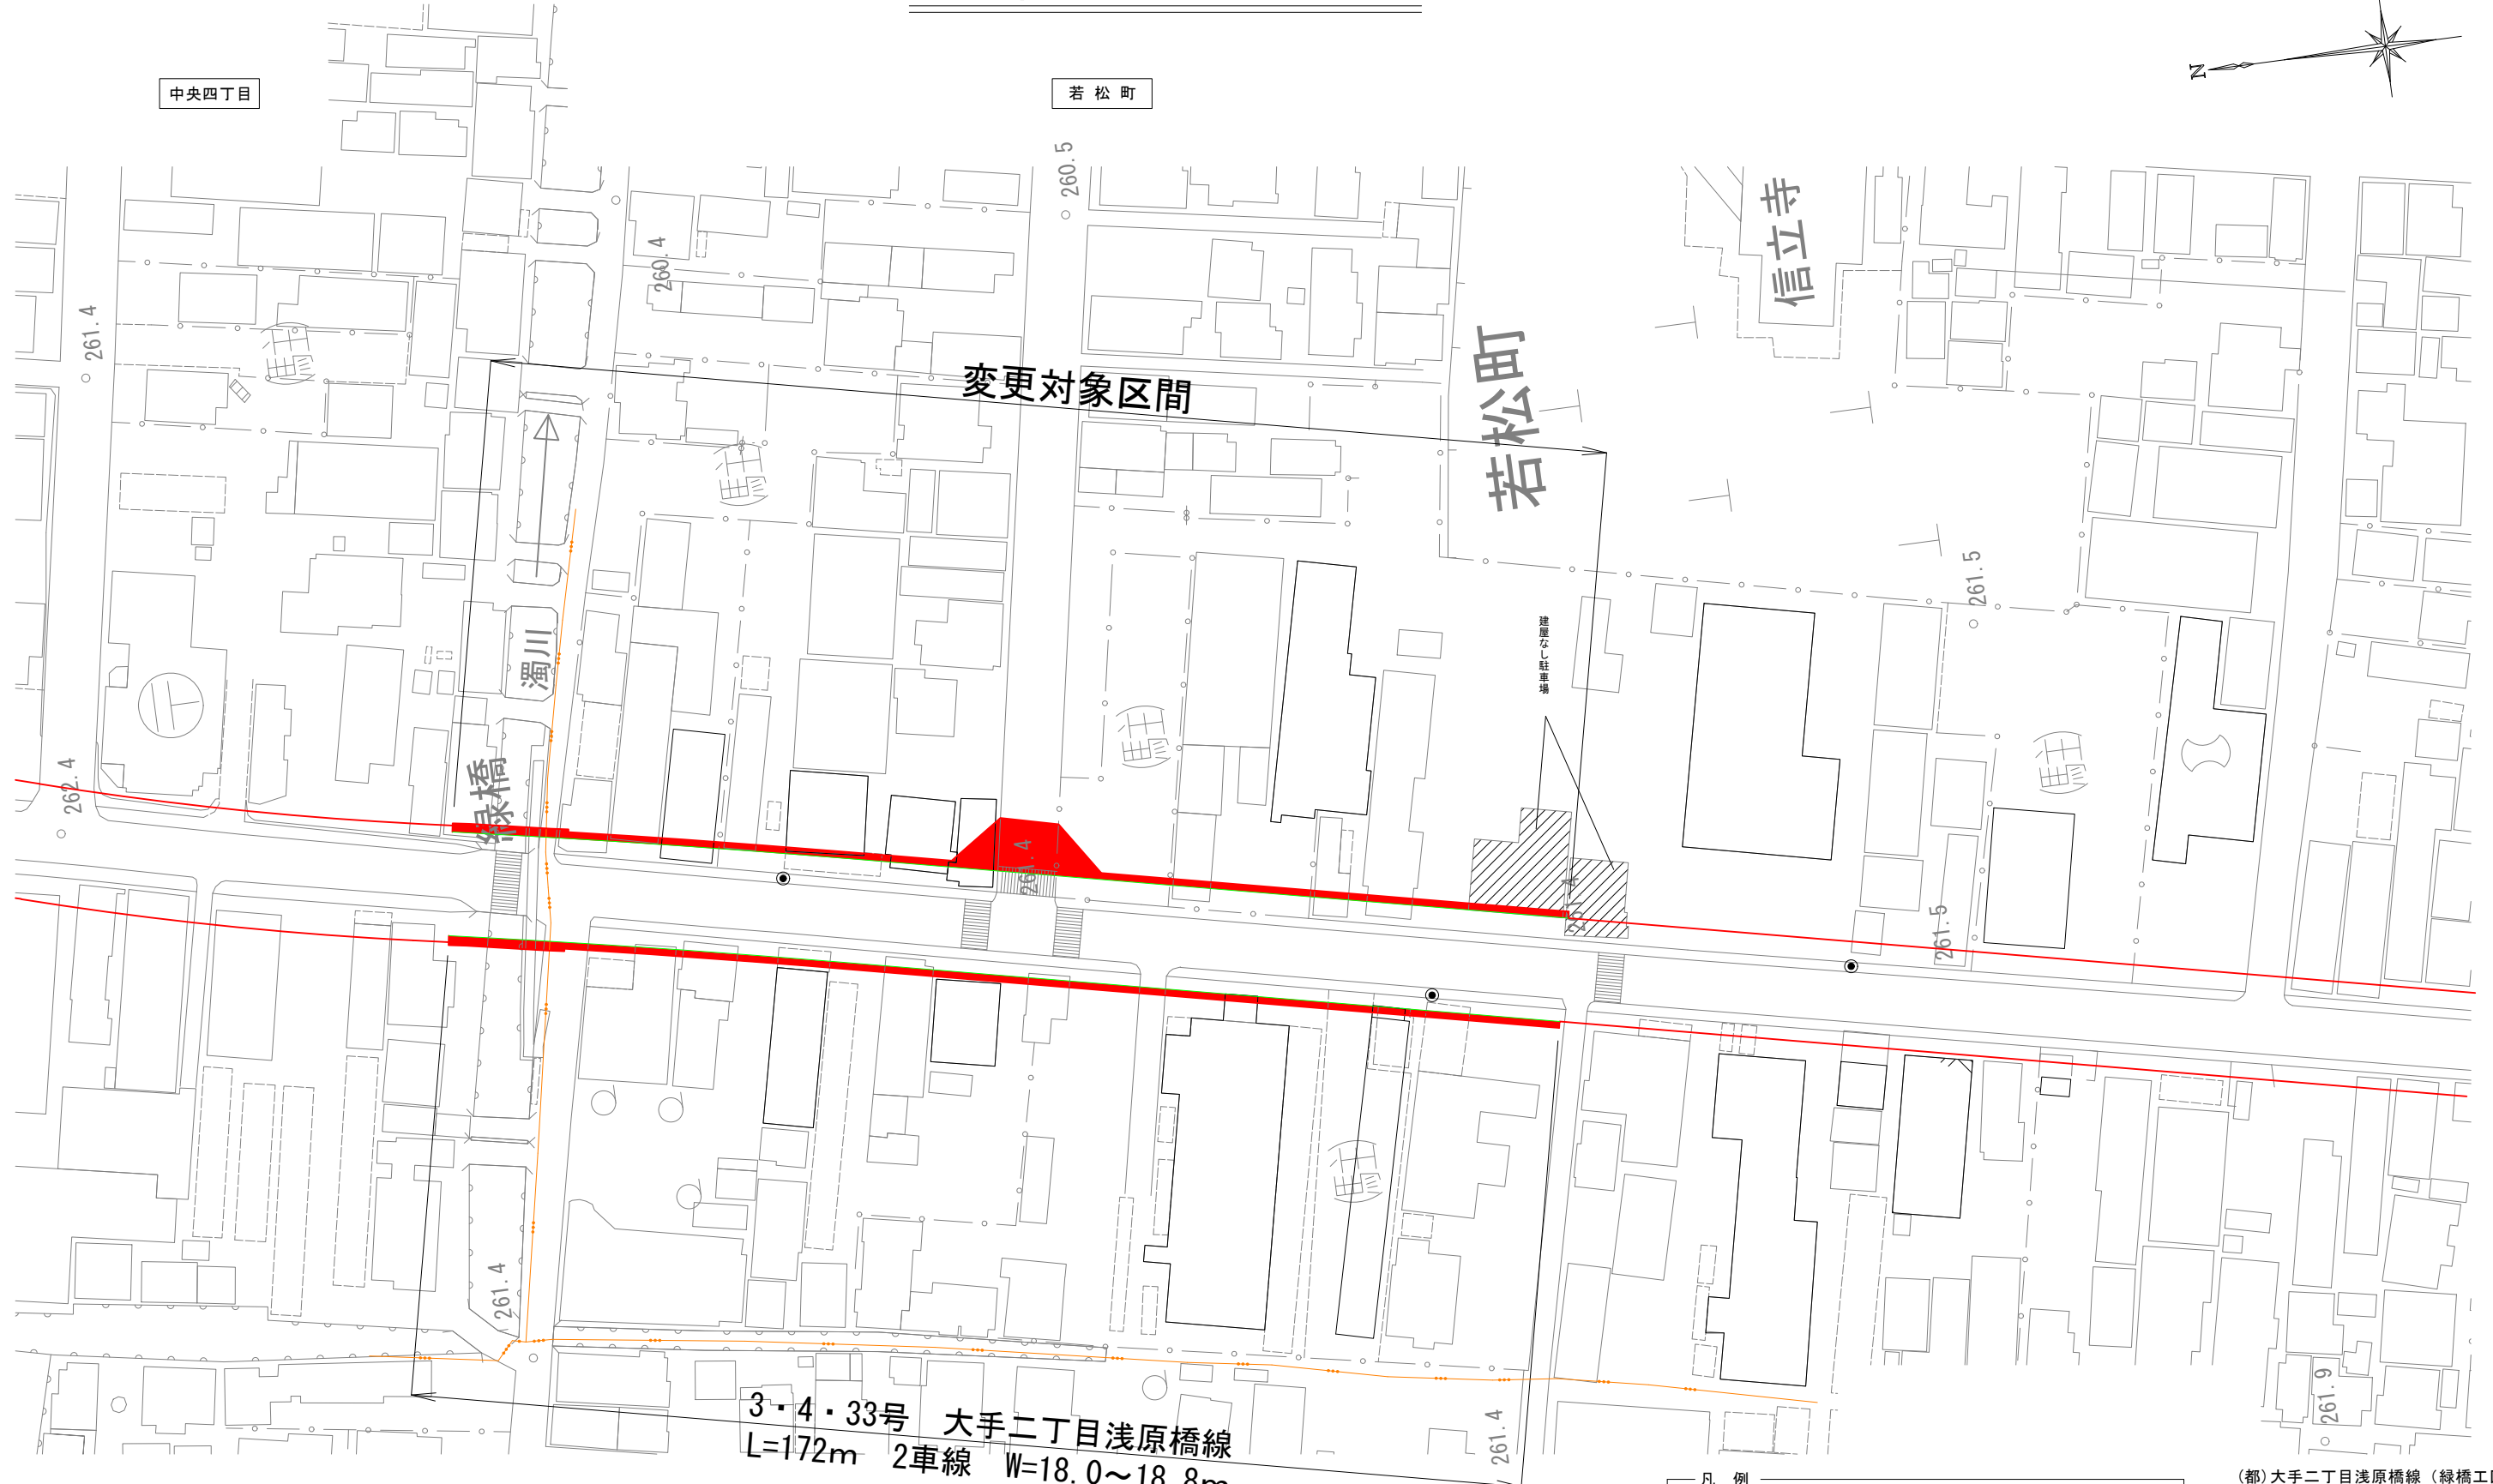



新旧対象図 S=1:1000

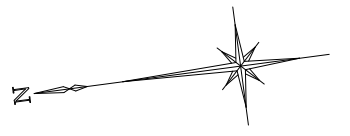

凡例

| | |
|---|-------------|
|  | 黄塗： 廃止範囲 |
|  | 赤： 都市計画決定区域 |
|  | 赤塗： 追加範囲 |

(都) 大手二丁目浅原橋線 (緑橋工区)
新旧対象図

| | |
|---------|---------------|
| 工事番号 | 図面番号 |
| 路線名 | (都) 大手二丁目浅原橋線 |
| 工事箇所 | 甲府市 中央 地内 |
| 図名 | 平面図 縮尺 1:500 |
| 完成 | 令和 年月日 枚数 1 |
| 中北建設事務所 | |