

標準横断面

S=1:50

河川並走区間


交差点部

No.13
GH=258.35
FH=258.471

幹線街路【和戸町竜王線】
22.0m

河川【濁川】

都市計画決定幅 13.1m

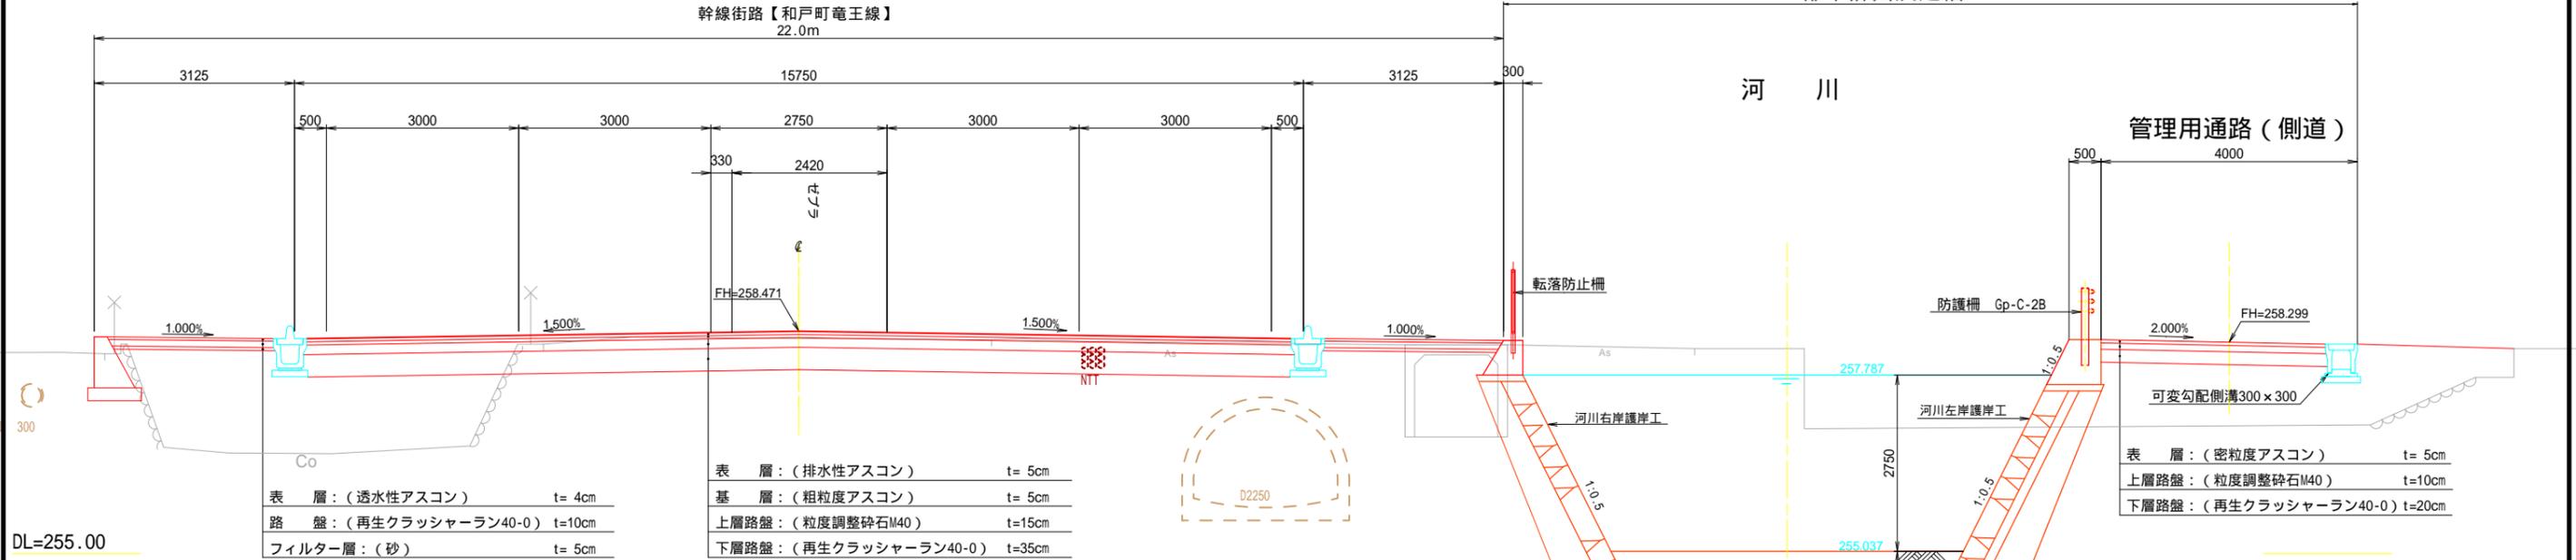


一般部

No.10
GH=257.81
FH=258.171

幹線街路【和戸町竜王線】
22.0m

河川【濁川】

都市計画決定幅 13.1m

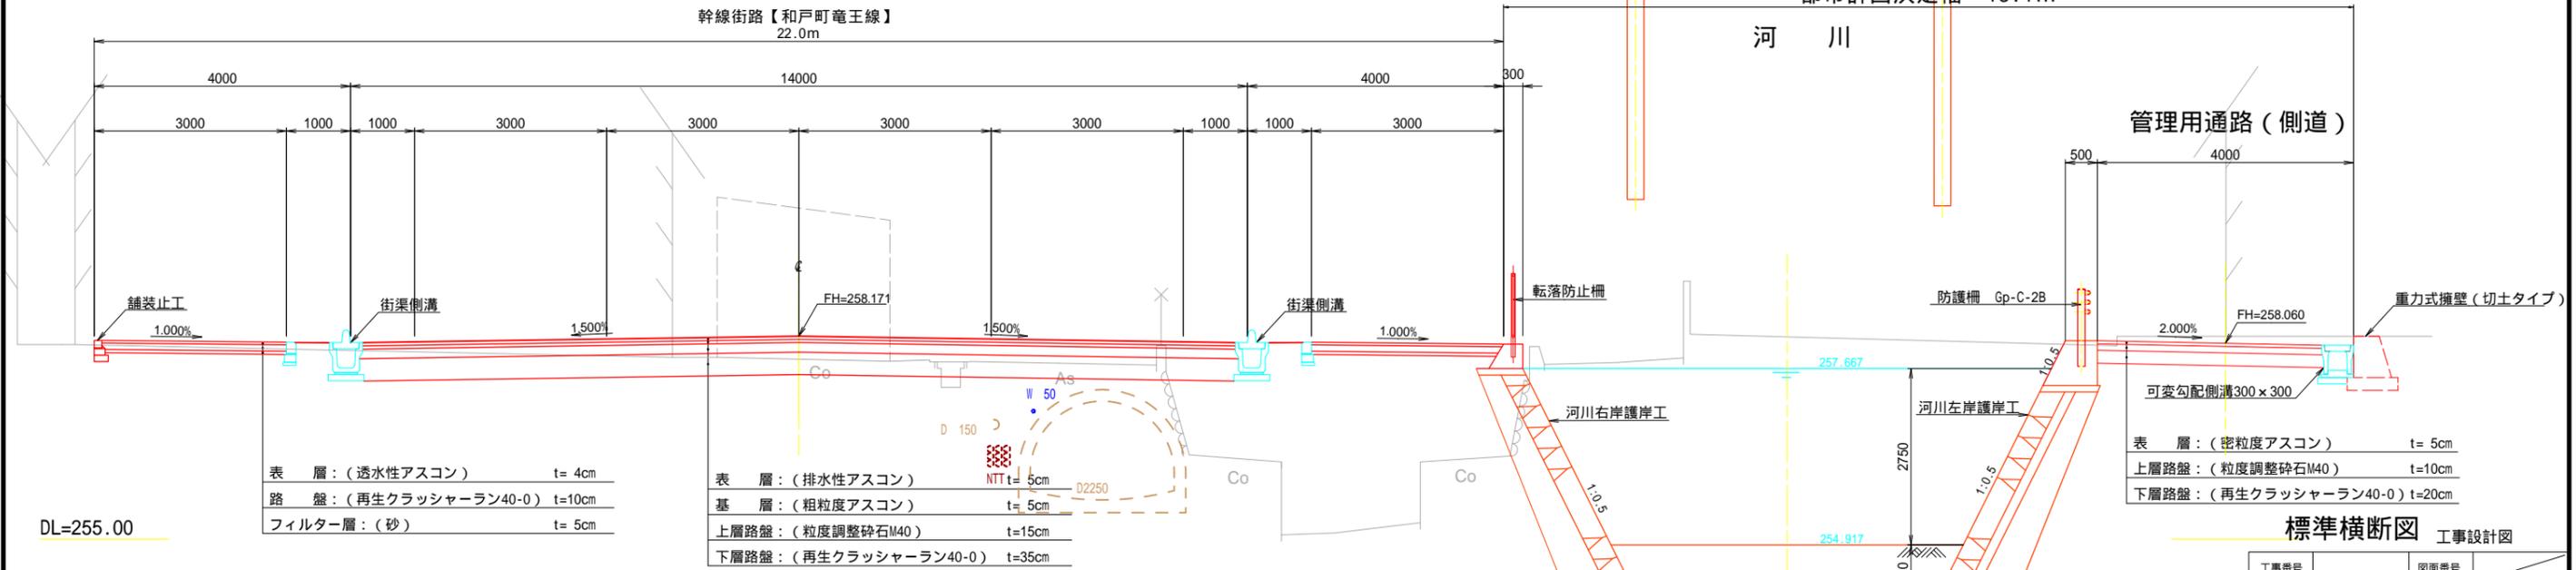

標準横断面 工事設計図

工事番号	図面番号
路線名	(都)和戸町竜王線
工事箇所	甲府市 城東 地内外
図名	標準横断面 縮尺 1:50
完成年月日	枚数 1
中北建設事務所	