
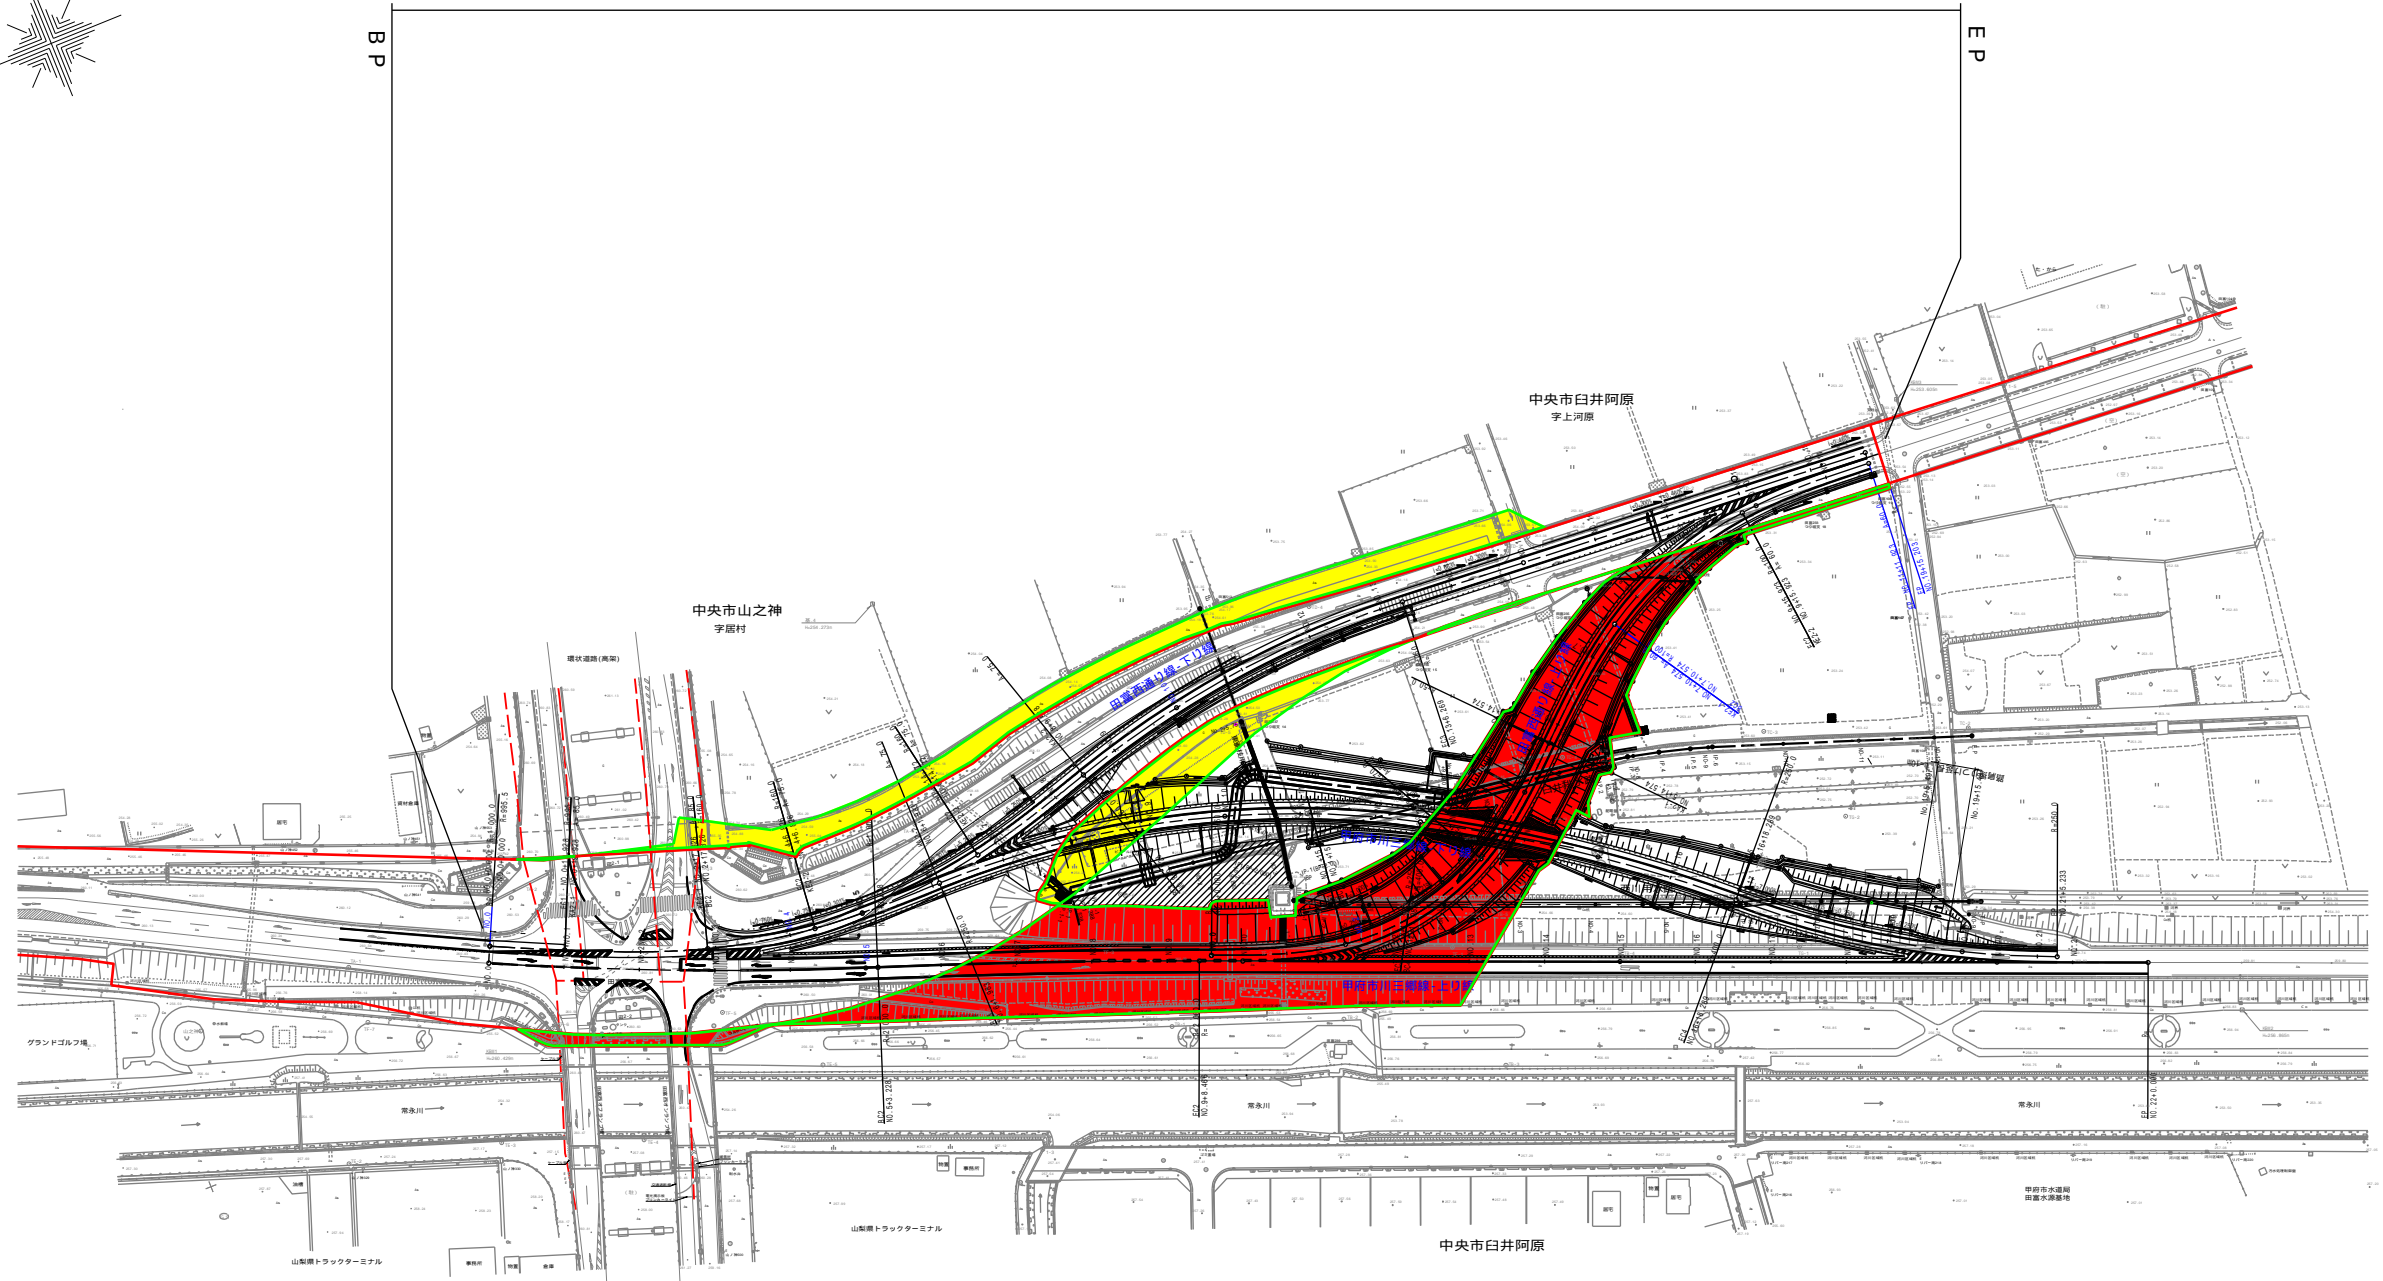


全体計画平面図 S=1:1000

変更対象区間

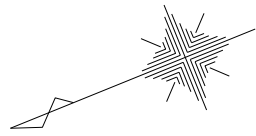

3.4.20号 田富西通り線 L = 1,620m 車線数2 W = 16.0m

凡例	
	都市計画変更区域 (追加)
	都市計画変更区域 (廃止)
	都市計画決定区域
	都市計画決定区域 (別路線)

新旧対照図

工事設計図			
工事番号		図面番号	/
路線名	田富西通り線		
工事箇所	中央市 白井阿原 地内の1		
図名	全体計画平面図	縮尺	S=1:2000
測量	年月日	枚数	/
山梨県新環状・西関東道路建設事務所			