



承認	設計	縮尺	1/200	工事名称	山梨県立夜間・青少年科学校	No.
		設計年月日		図面名称	地下1層平面図	

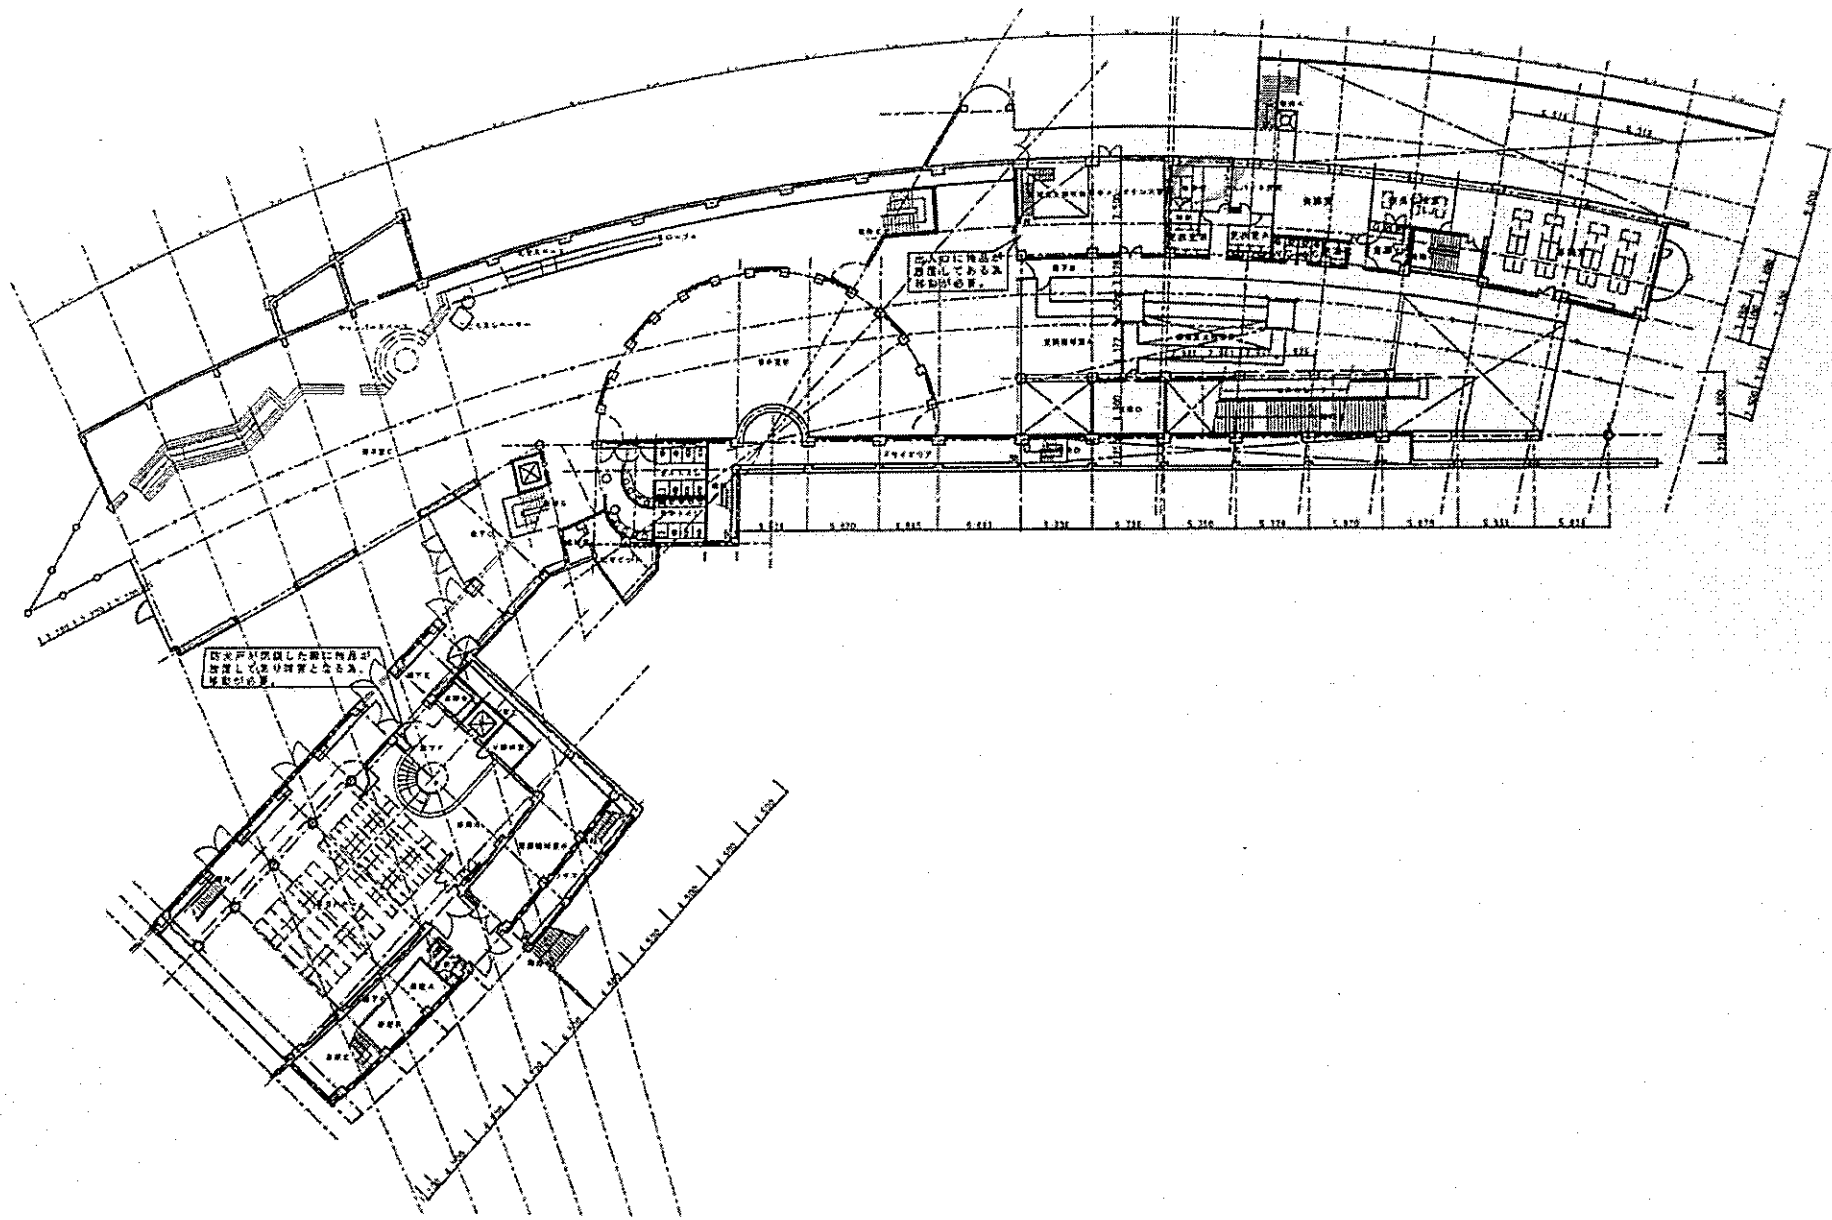


窓が閉じた時に内音が大きくなり、騒音となる。対策が必要。

出入り口に椅子が設置してある。休憩室。

No	工事名称	山梨県立定童・青少年科学館
	図面名称	1階平面図
縮尺	1:300	
設計年月日		
承認	設計	

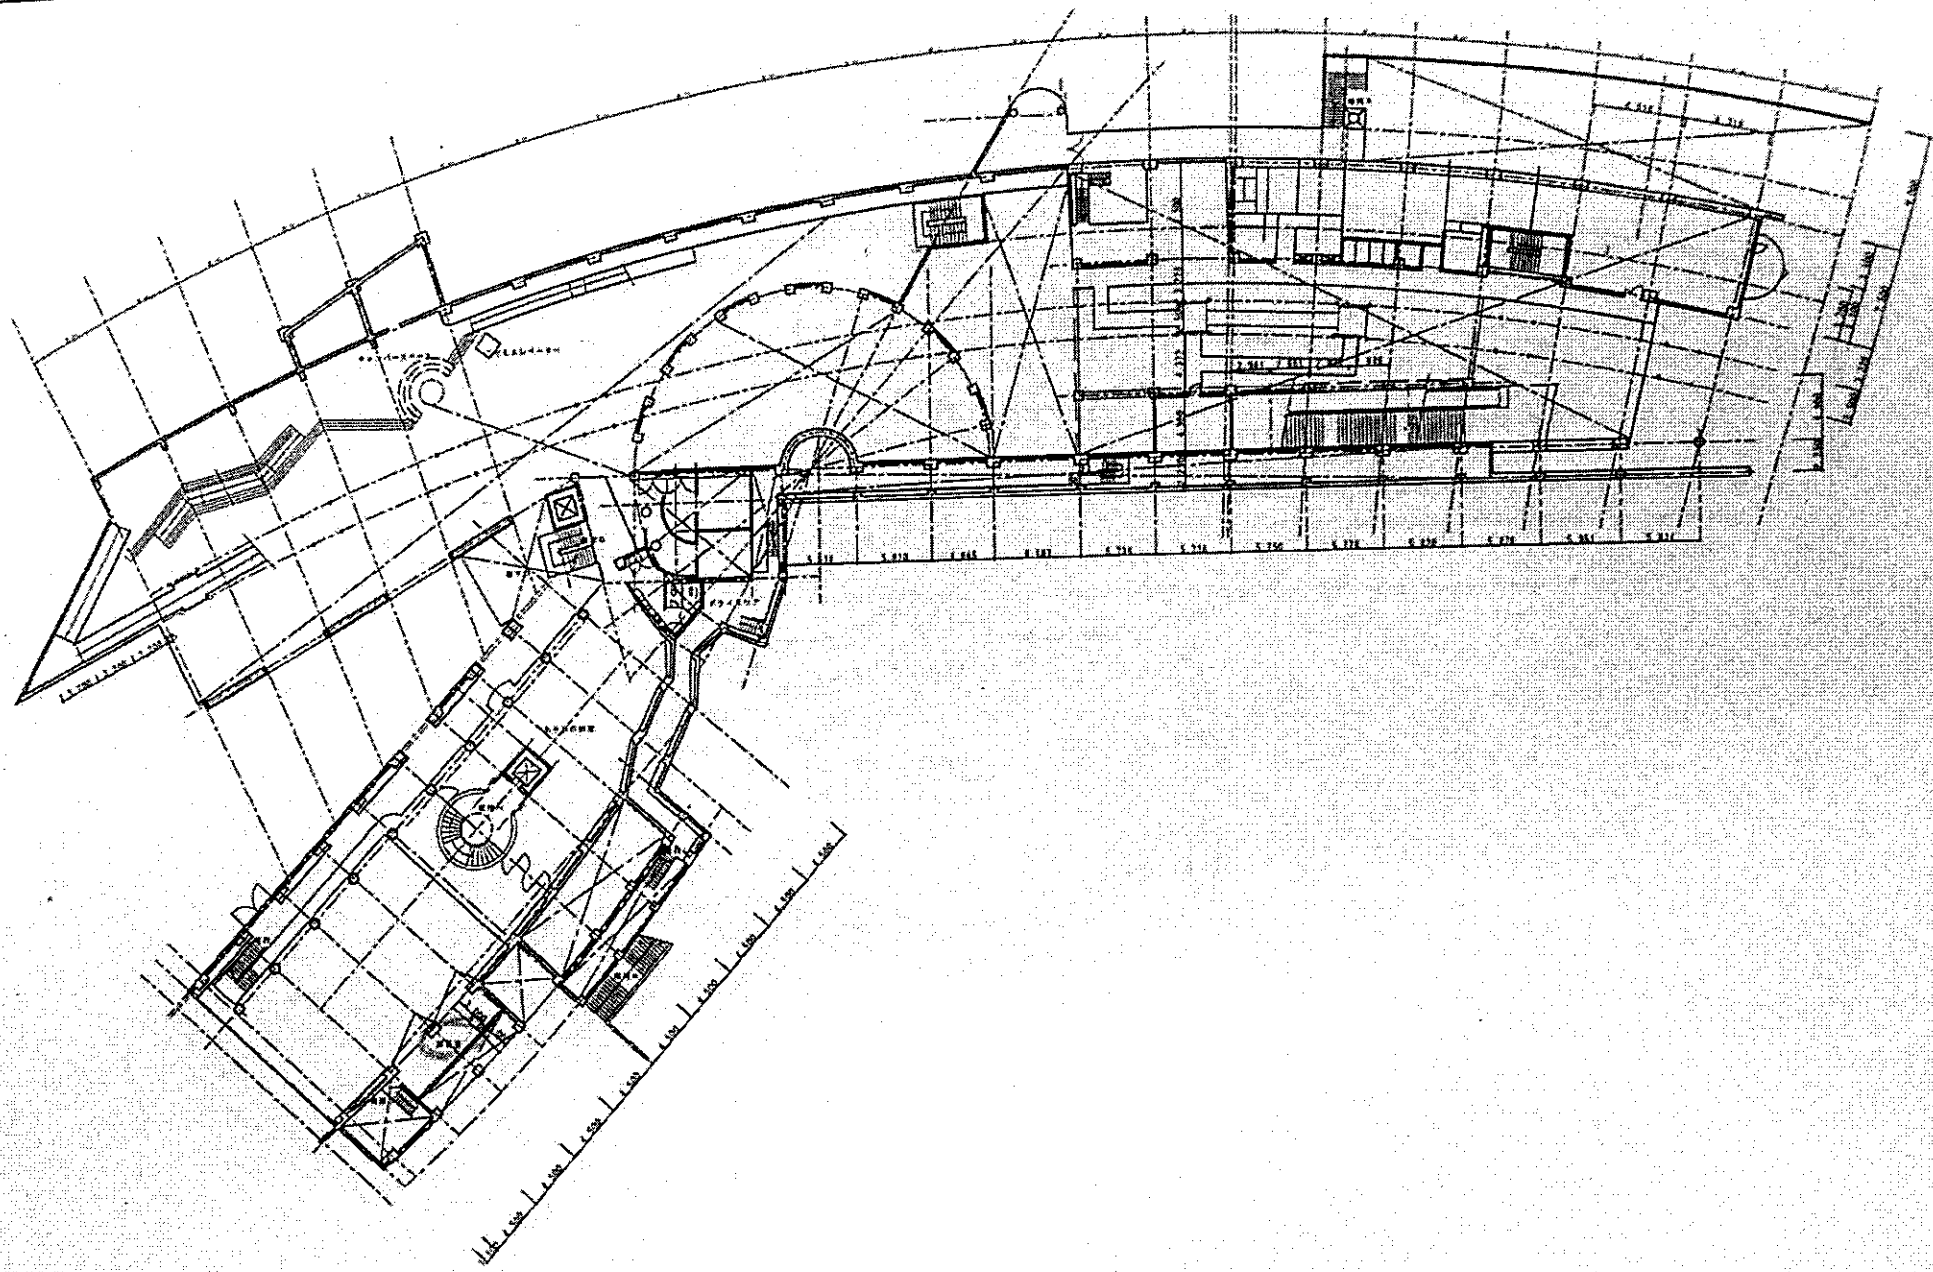

承認	設計	縮尺	工事名称	No.
		1:300	山梨県立売薬・青少年センター	
		設計年月日	図面名称	
			1階+2500レベル平面図	

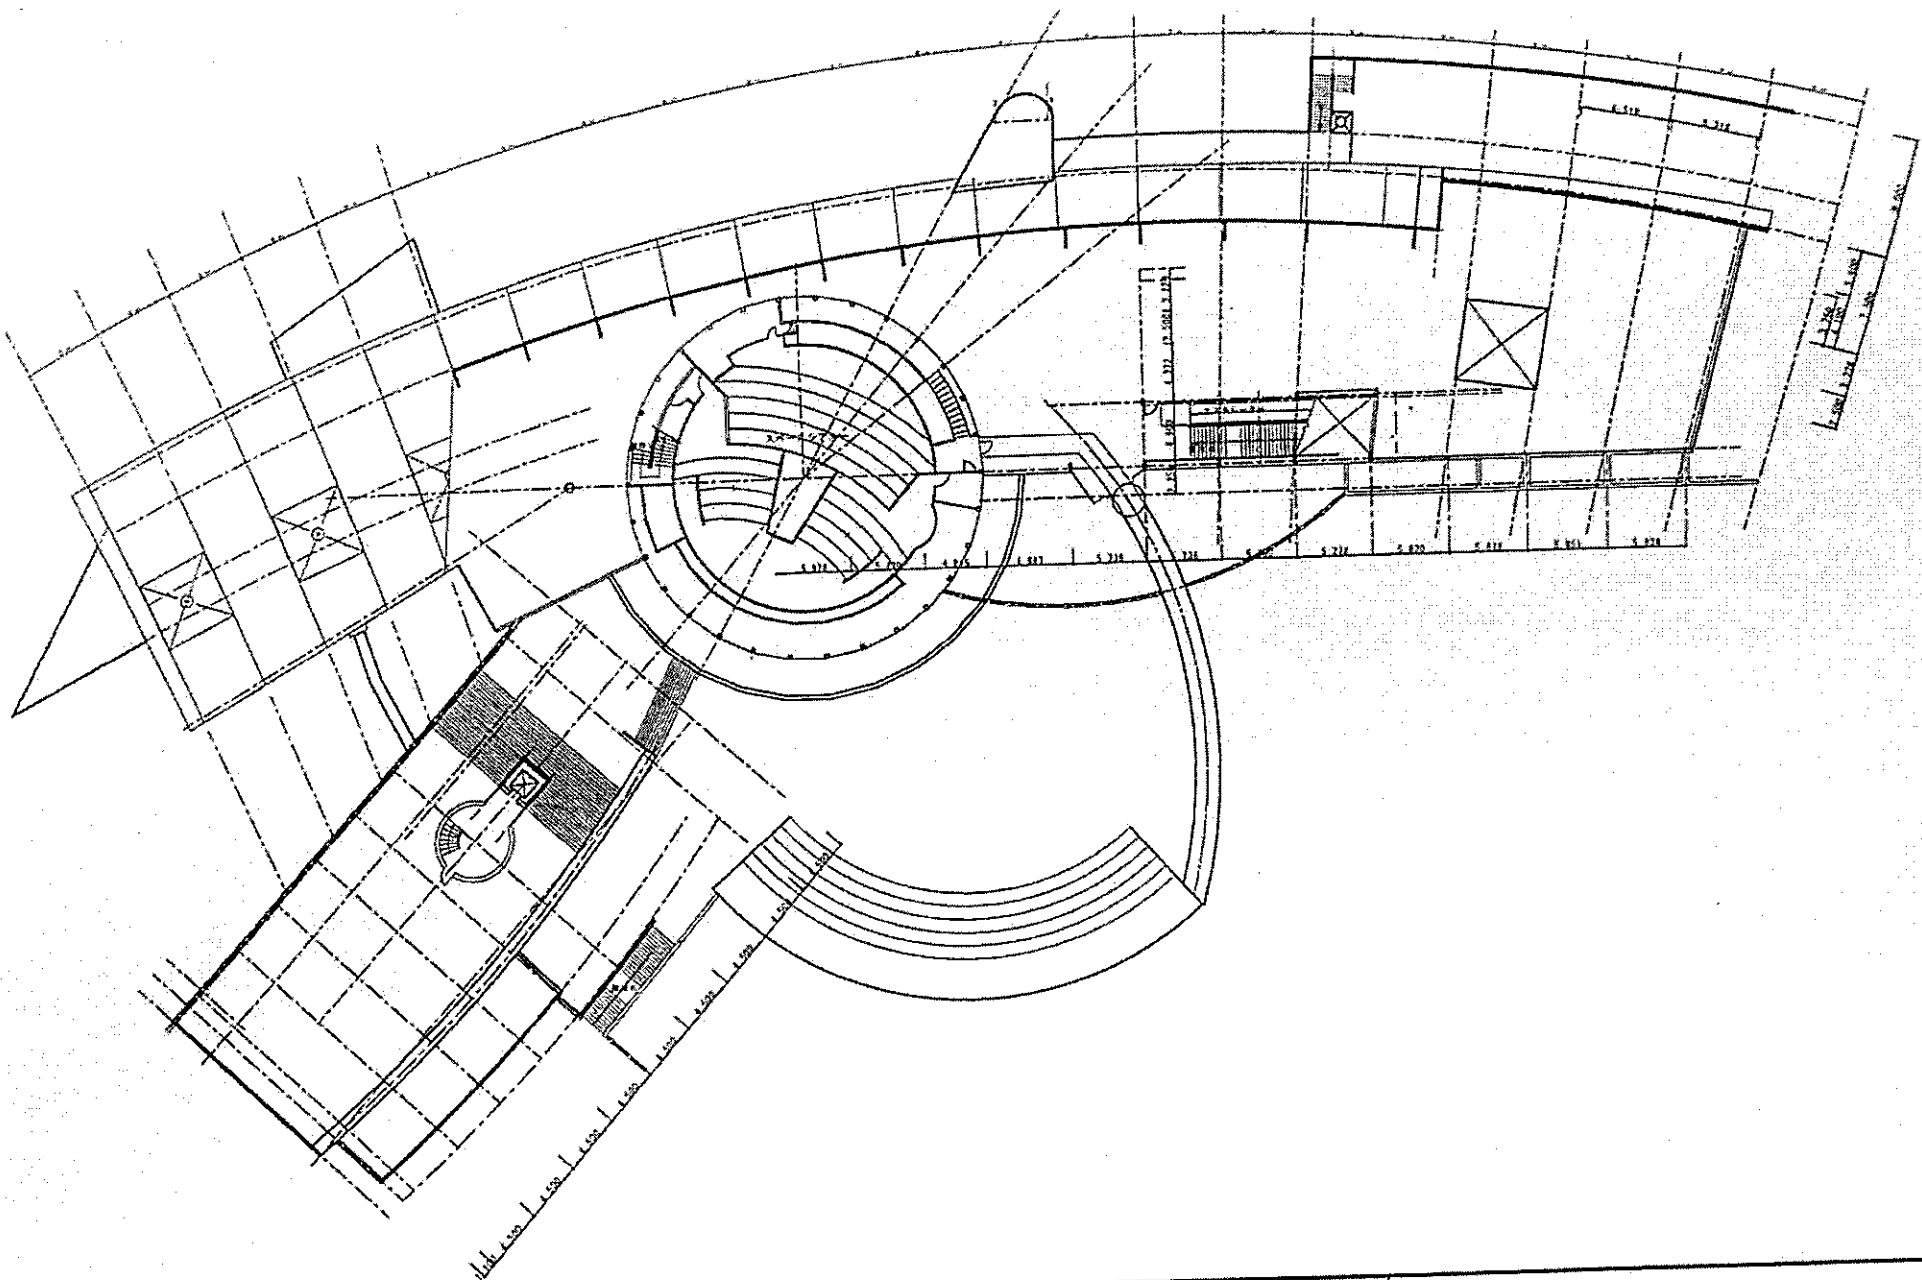

承認	設計	編	1:300	工事名称	山梨県立児童・青少年センター	No.
		設計年月日		図面名称	3階平面図	