



御勅使南公園主要施設平面図

- 1 トリムコース
- 2 ラグビー場平面図
- 3 管理棟平面図
- 4 健康の森・遊具広場
- 5 第1、2駐車場
- 6 第3駐車場
- 7 第4駐車場
- 8 徒渉池平面図
- 9 遊戯広場
- 10 流れ・湧水池
- 11 中央広場平面図


トリムコース 遊具配置

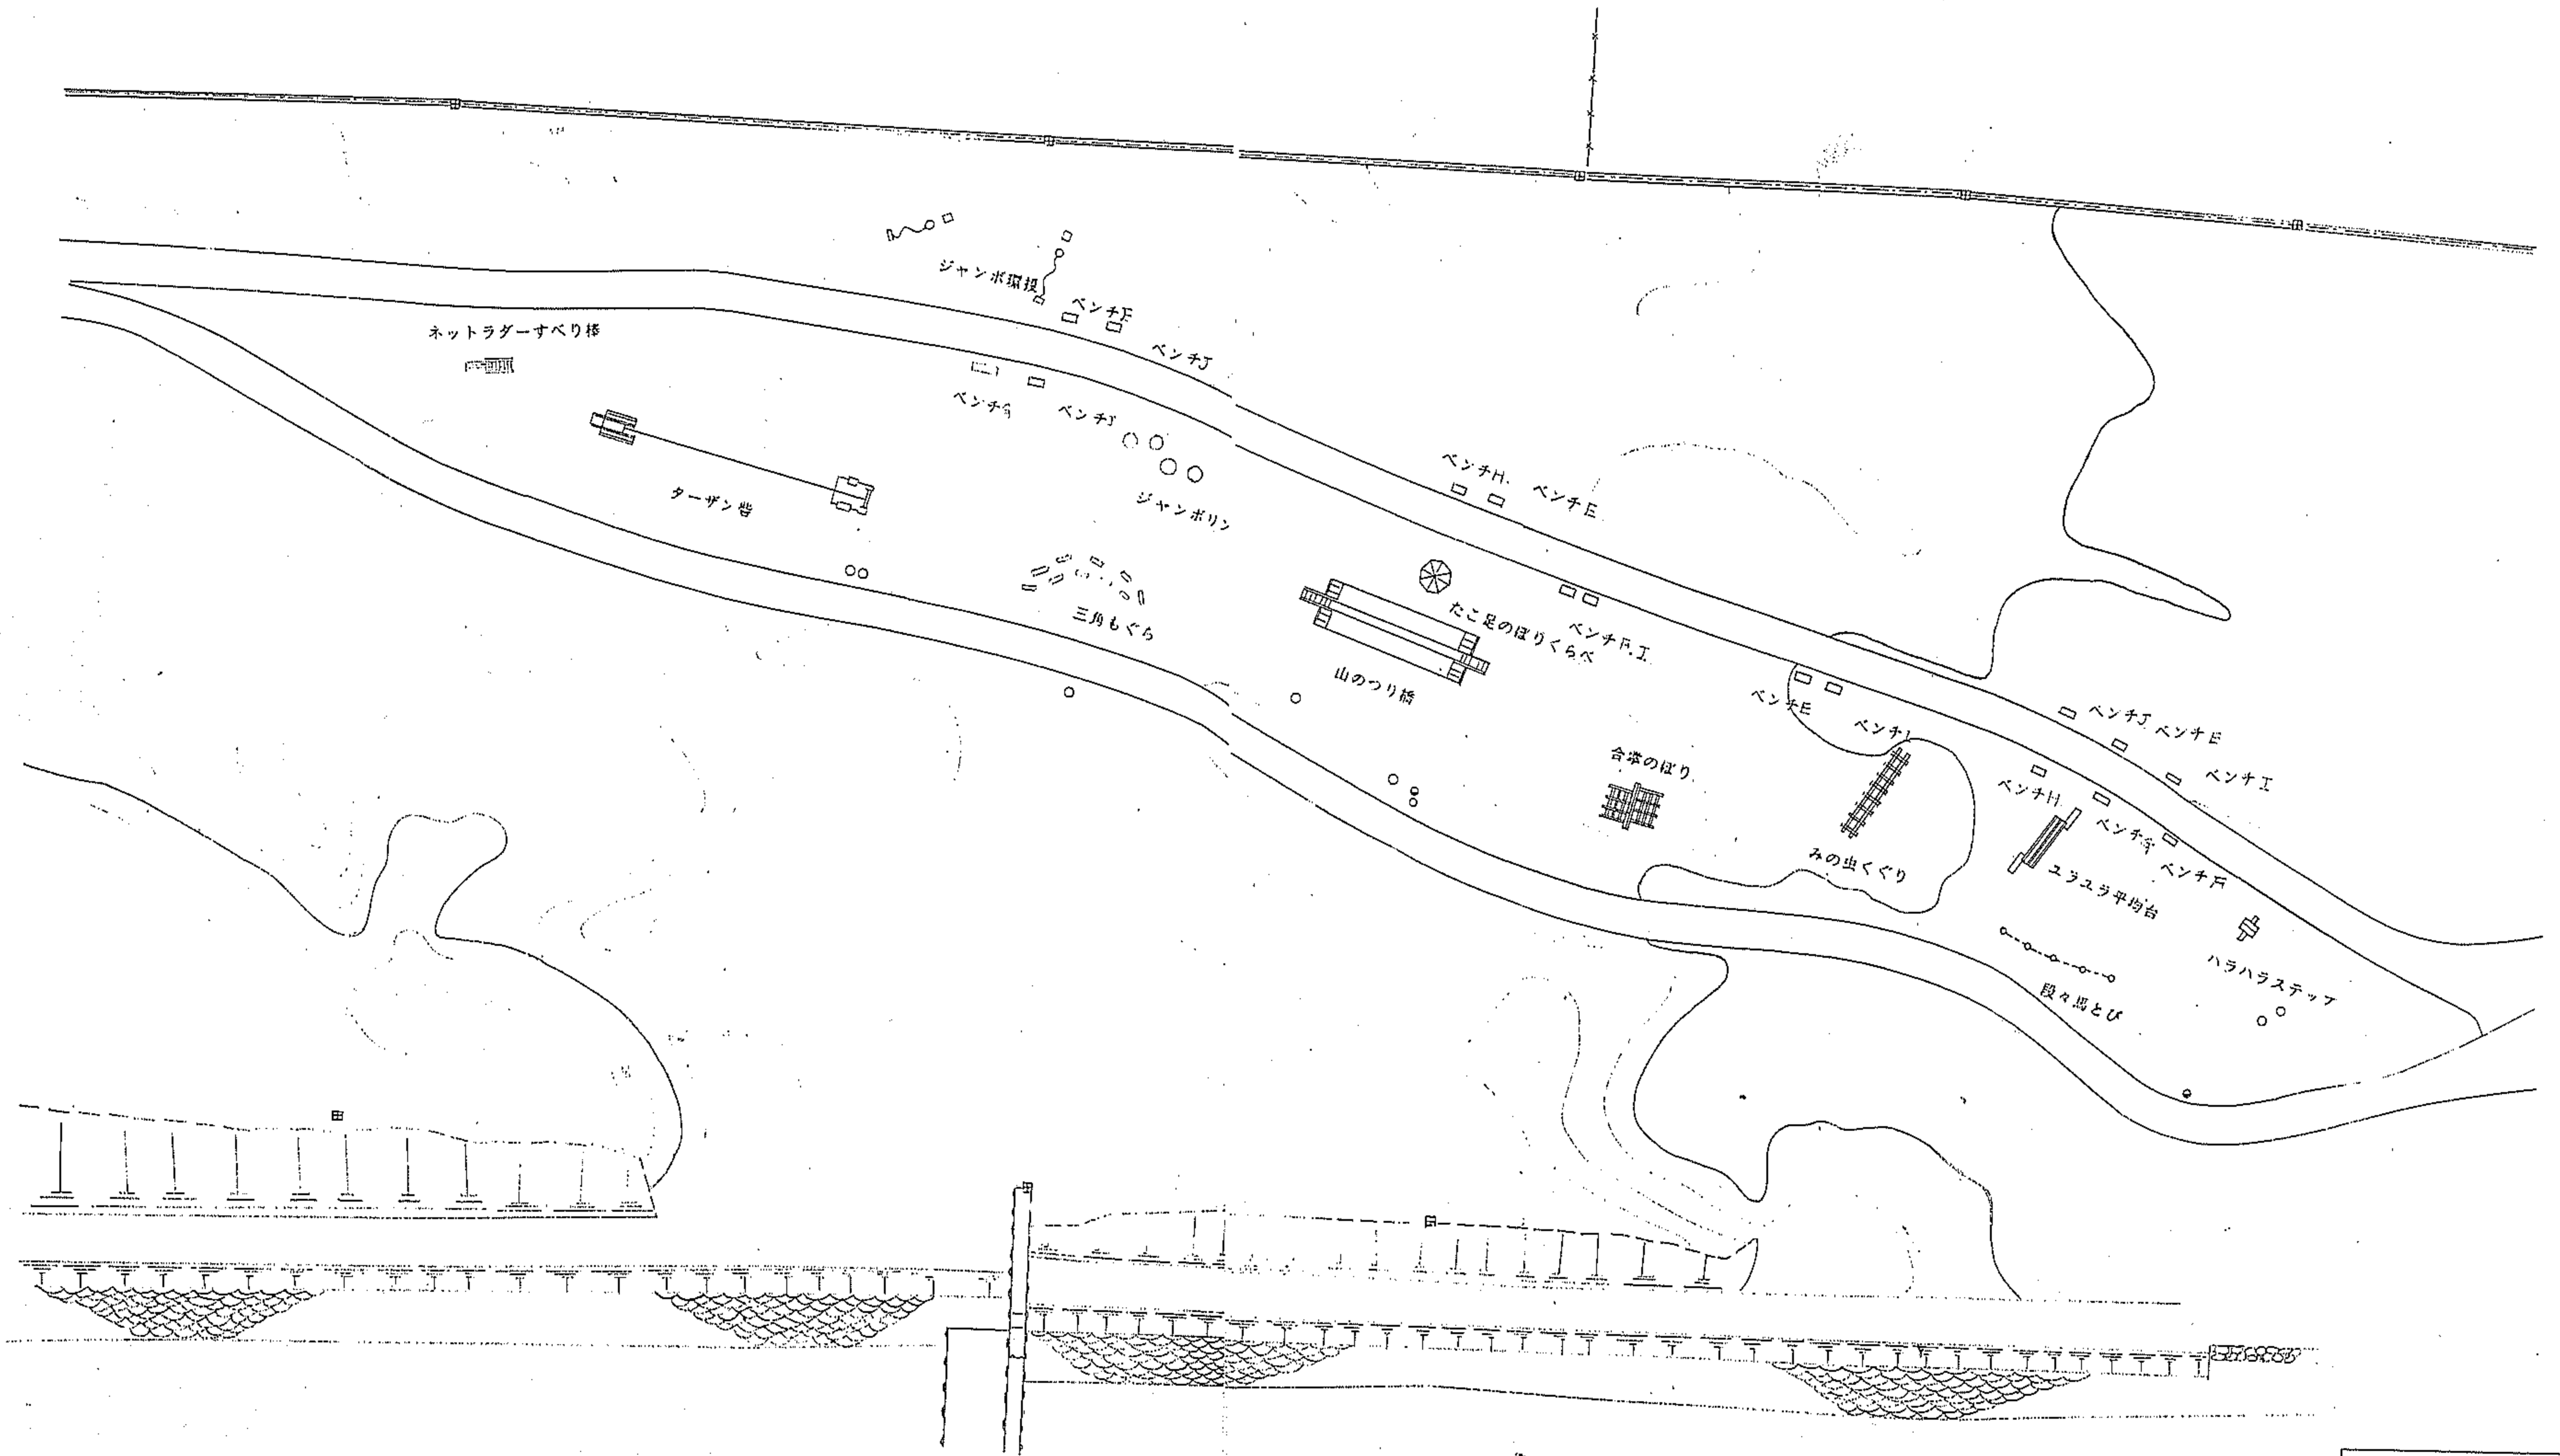

柳井市公園台帳付図	
所在地	中巨摩郡八田村六科字地内の19
図名	トリムコース
縮尺	1:300 図面番号 062
製作年月日	平成元年3月
山	泉 県

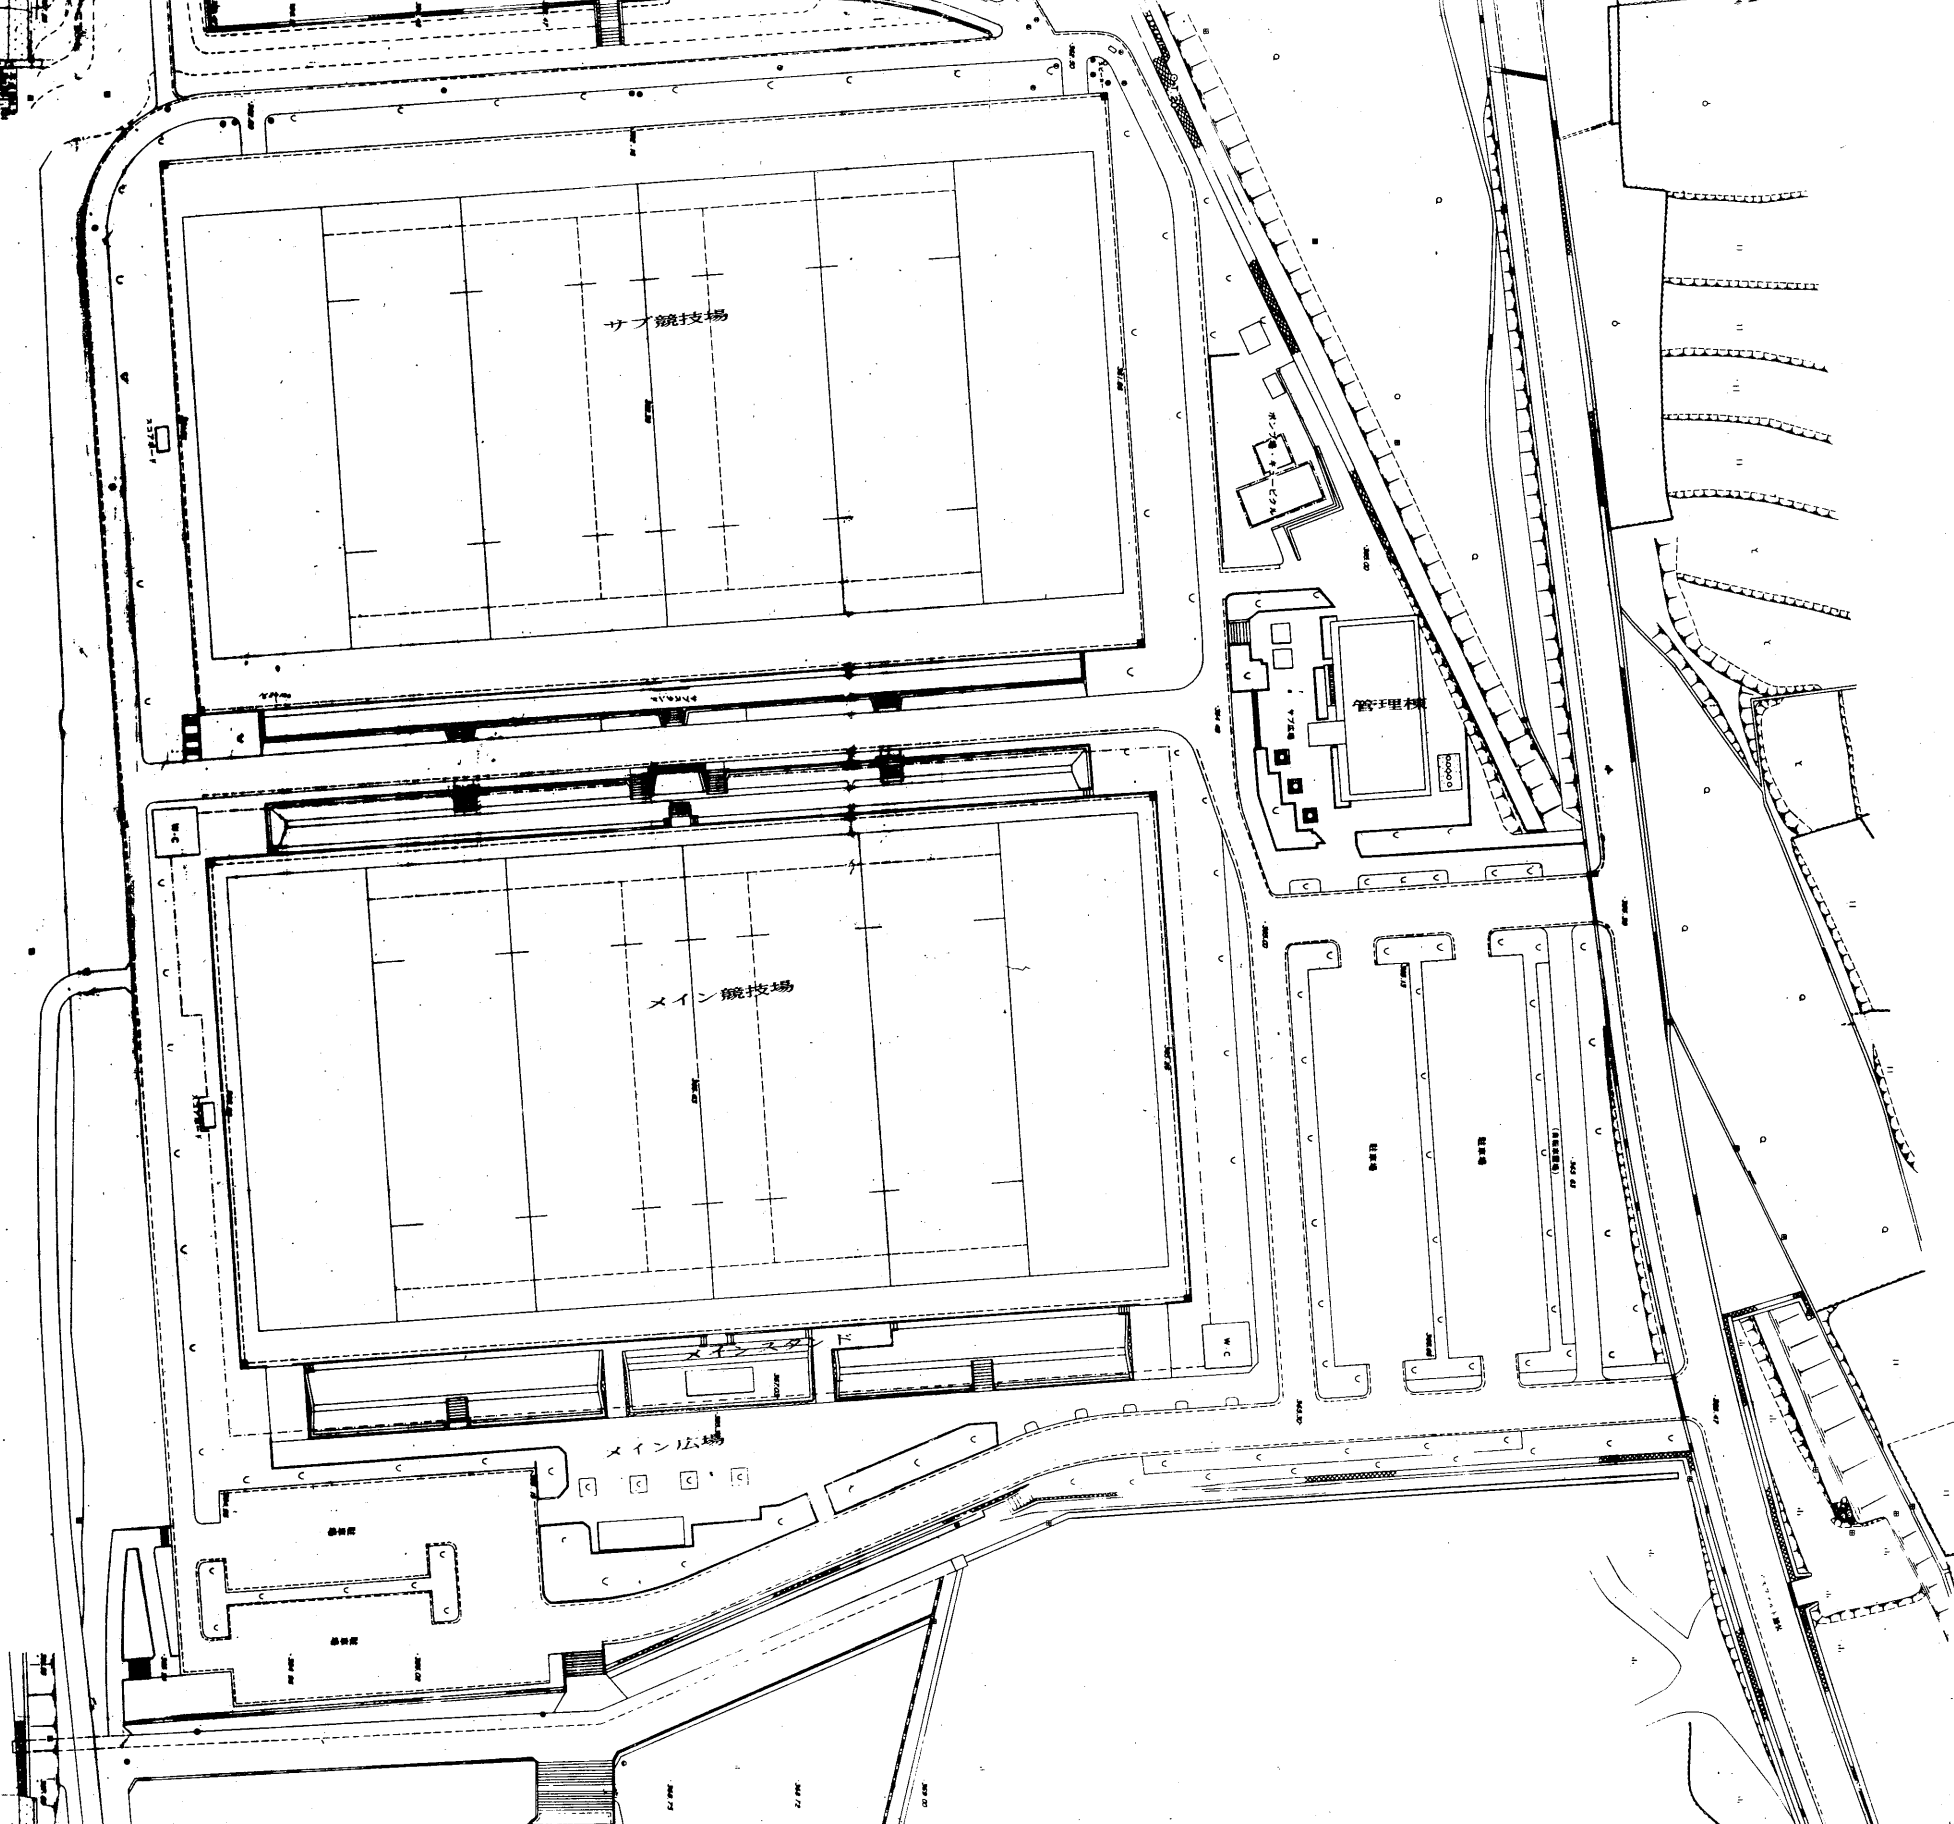


御勸使南公園台帳付図			
所在地	中區摩耶八田村六科字地内の19		
図名	ツクヒー場平面図		
縮尺	1:500	図面番号	039
製作年月日	平成元年3月		
山 梨 県			

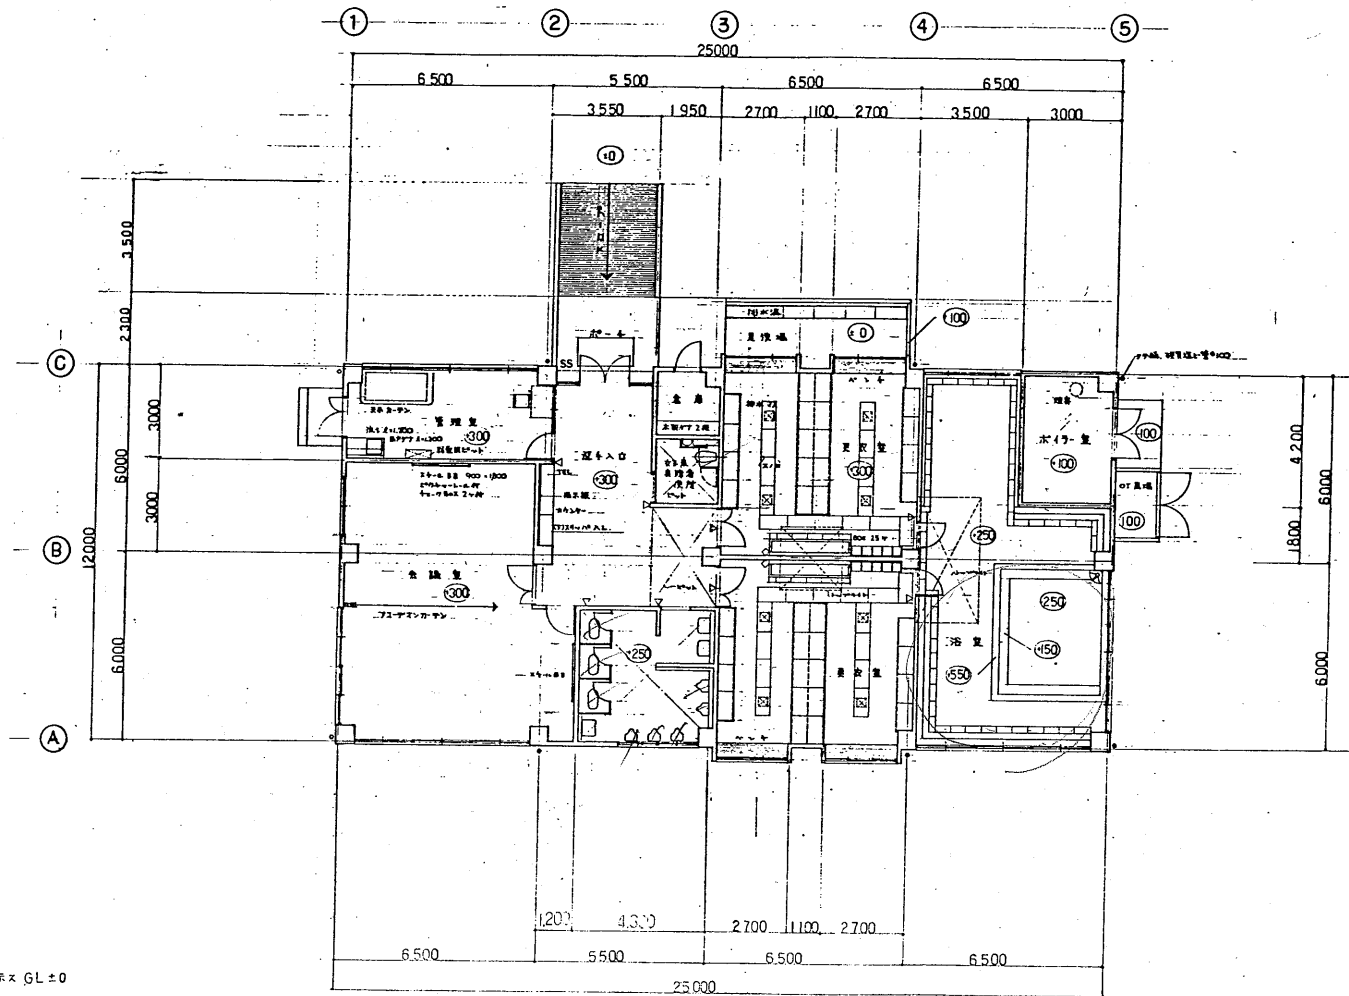


- 凡例
- 床高を示す GL ± 0
 - △ 壁高を示す
 - ◇ 天井高を示す

平面図 S = 1/100

御物産南公園台帳付図	
所在地	中巨摩郡八田村六科字地内の19
図名	管理棟平面図
縮尺	1:100 図番号 077
製作年月日	平成元年3月
山梨県	




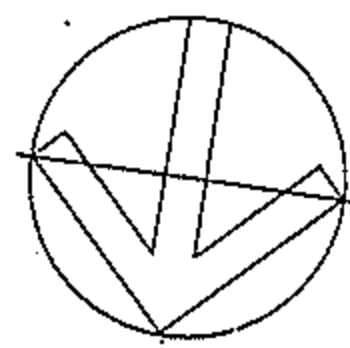


1:200

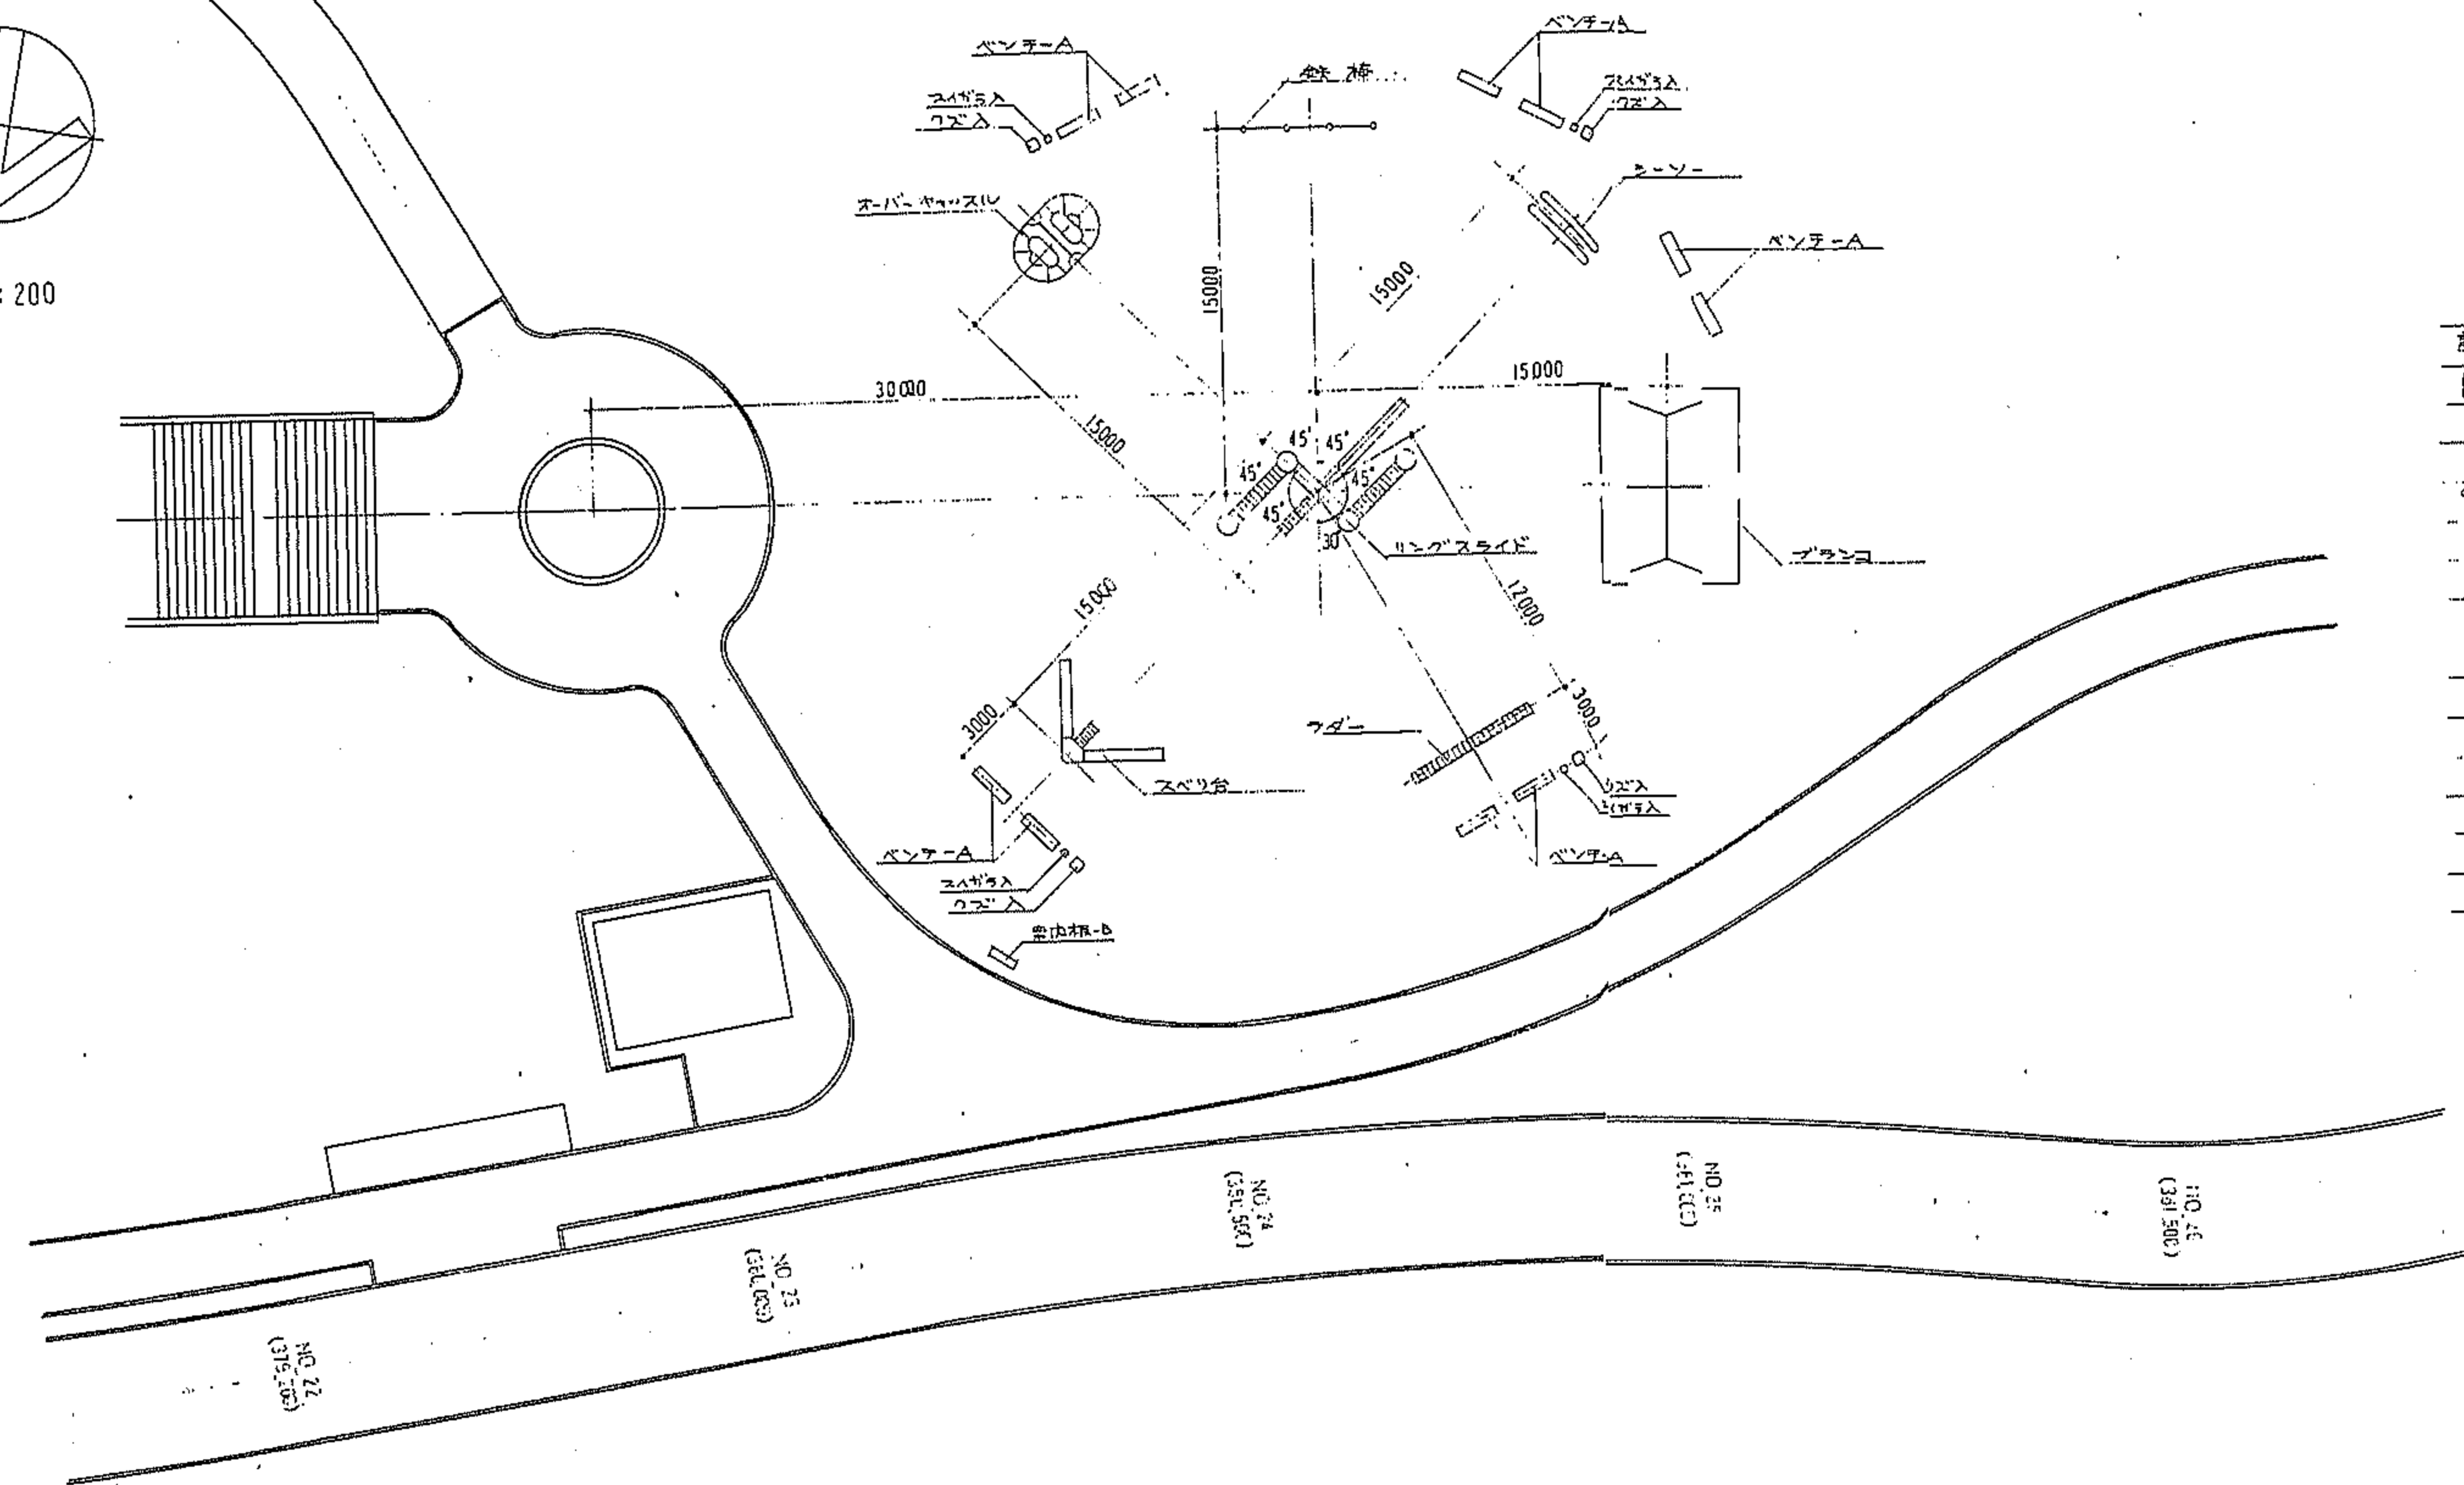


記号	名称	摘要	単位	数量	備考
□	ブランコ		差	1	
□	スベリ台		差	1	
≡	リンスライド		差	1	
⊕	オーバーキャスル		差	1	
≡	鉄棒		差	1	
≡	シーソー		差	1	
□	ベンチ-A	木製 長×1,800	差	10	
□	ベンチ-B	木製 長×1,800	差	4	
□	ベンチ-C	木製 長×1,800	差	4	
□	ベンチ-D	木製 長×1,800	差	1	

御物産商公園台帳付図			
所在地	中巨摩郡八田村六科字地内の19		
図名	健康の森ゾーン 遊戯1		
縮尺	1:200	図面番号	061
製作年月日	平成元年3月		
山 梨 県			

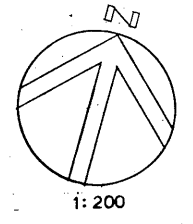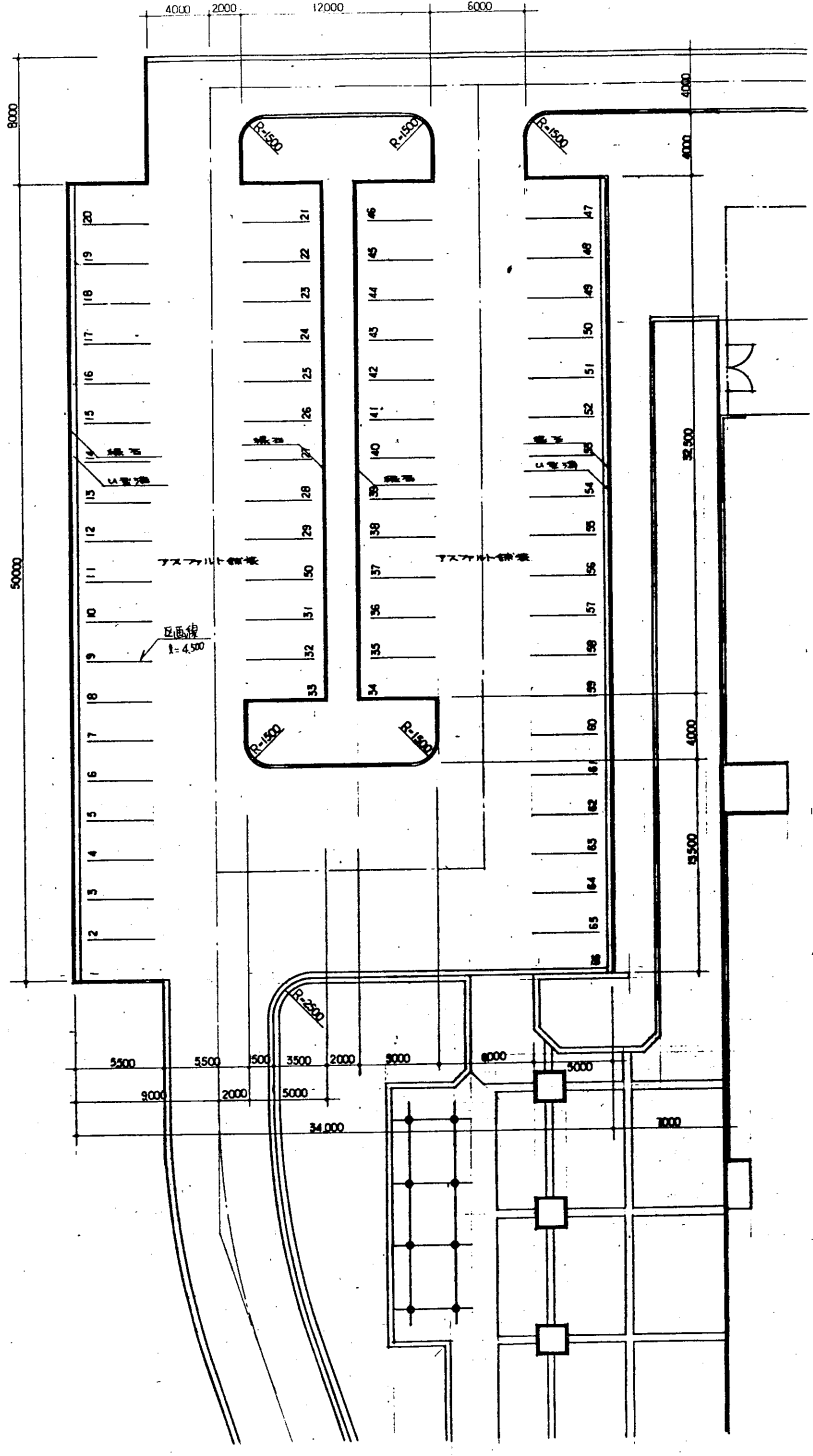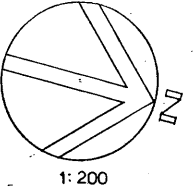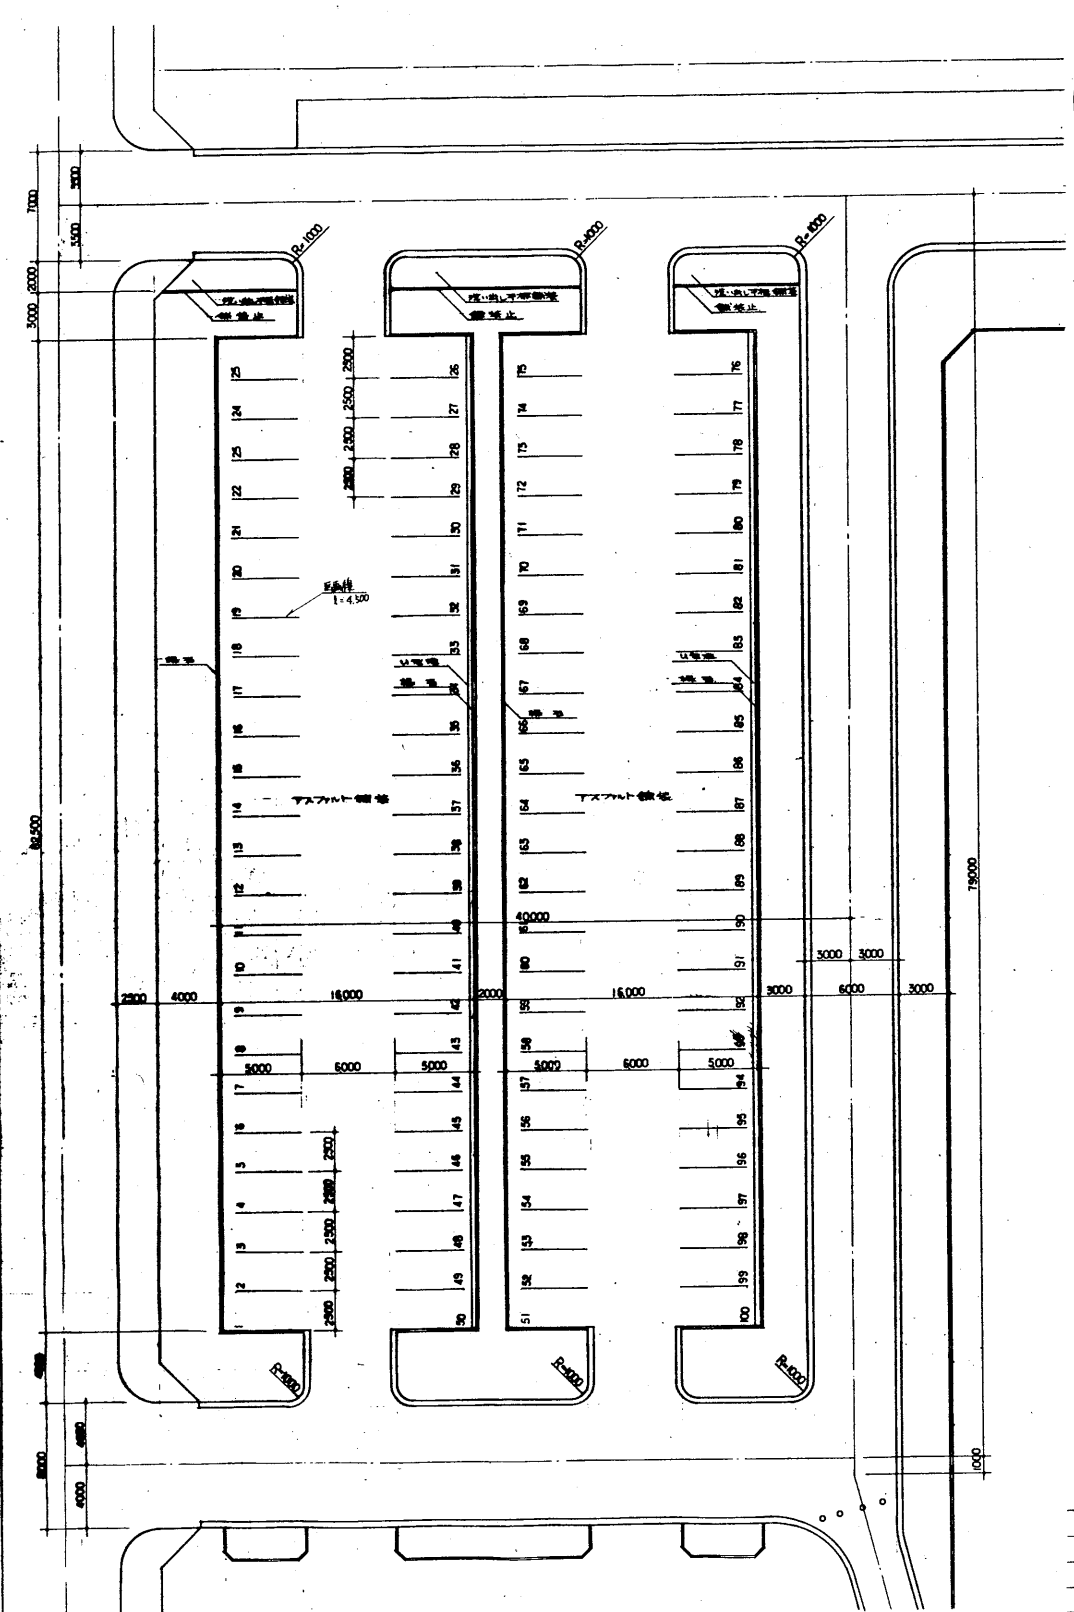


記号	名	材	種	単位	数量	備	考
	アスファルト舗装			㎡	7680.7		
	コン	200x200x600		㎡	540.7		
	E画線 (31P)	φ100	2-1.5	円	432.0	20.0x1.100	
	(R2P)				279.0	119.7x12.7x4.150	

御坊教育公園台帳付図	
所在地	中置郡八幡村大字寺地内の18
図名	第一・第二駐車場舗装付法平面図
縮尺	1:200 図面番号 057
製作年月日	平成元年3月
山 梨 県	

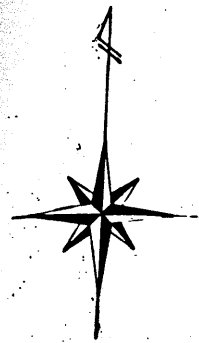


S=1:250

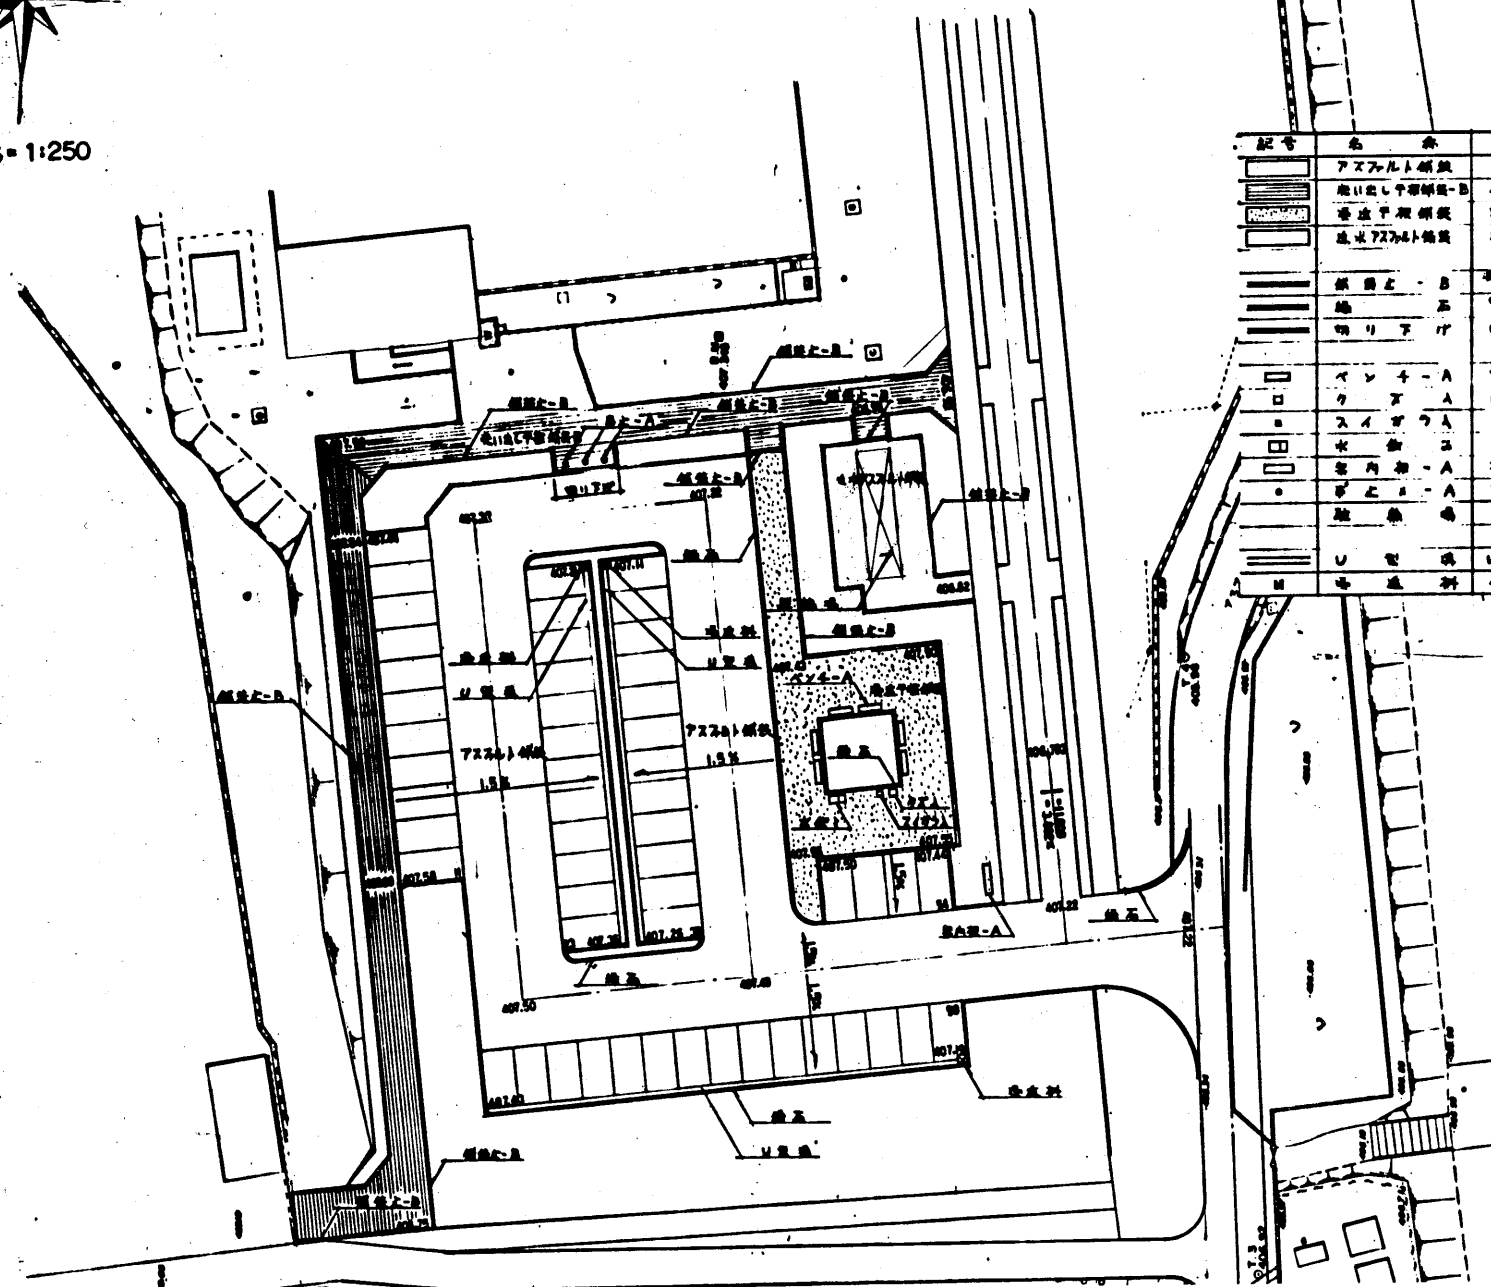


記号	名称	面積	単位	数量
[Symbol]	アスファルト舗装	7220-1 4.50	M ²	1621.0
[Symbol]	鹿川土中埋設管-B	400×600×60	・	3594
[Symbol]	普通平埋設管	300×300×60	・	491.2
[Symbol]	透水7220-1舗装	透水7220-1 4.30	・	99.5
[Symbol]	舗装止-B	720×120×600	M	281.4
[Symbol]	給水	φ700×200×600	・	317.2
[Symbol]	埋り下	U=8000	ヶ所	1
[Symbol]	インサート-A	240×1200	ヶ所	6
[Symbol]	クマア	舗装止上	・	1
[Symbol]	スライダ	・	・	1
[Symbol]	水栓	・	・	1
[Symbol]	管内弁-A	寸法U=400	・	1
[Symbol]	弁止-A	24×12寸	・	3
[Symbol]	散水機	U=8000	ヶ所	2
[Symbol]	U型	U=300	M	96.3
[Symbol]	透水材	400	M ²	3

御給付公園台帳付図	
所在地	中巨摩郡八田村六科字地内の19
図名	第三駐車場平面図
縮尺	1:250 図番番号 030
製作年月日	平成元年3月
山梨県	



造成計画平面図

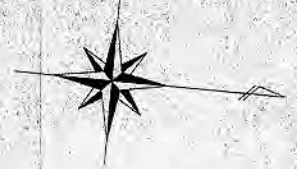

S = 1 : 250

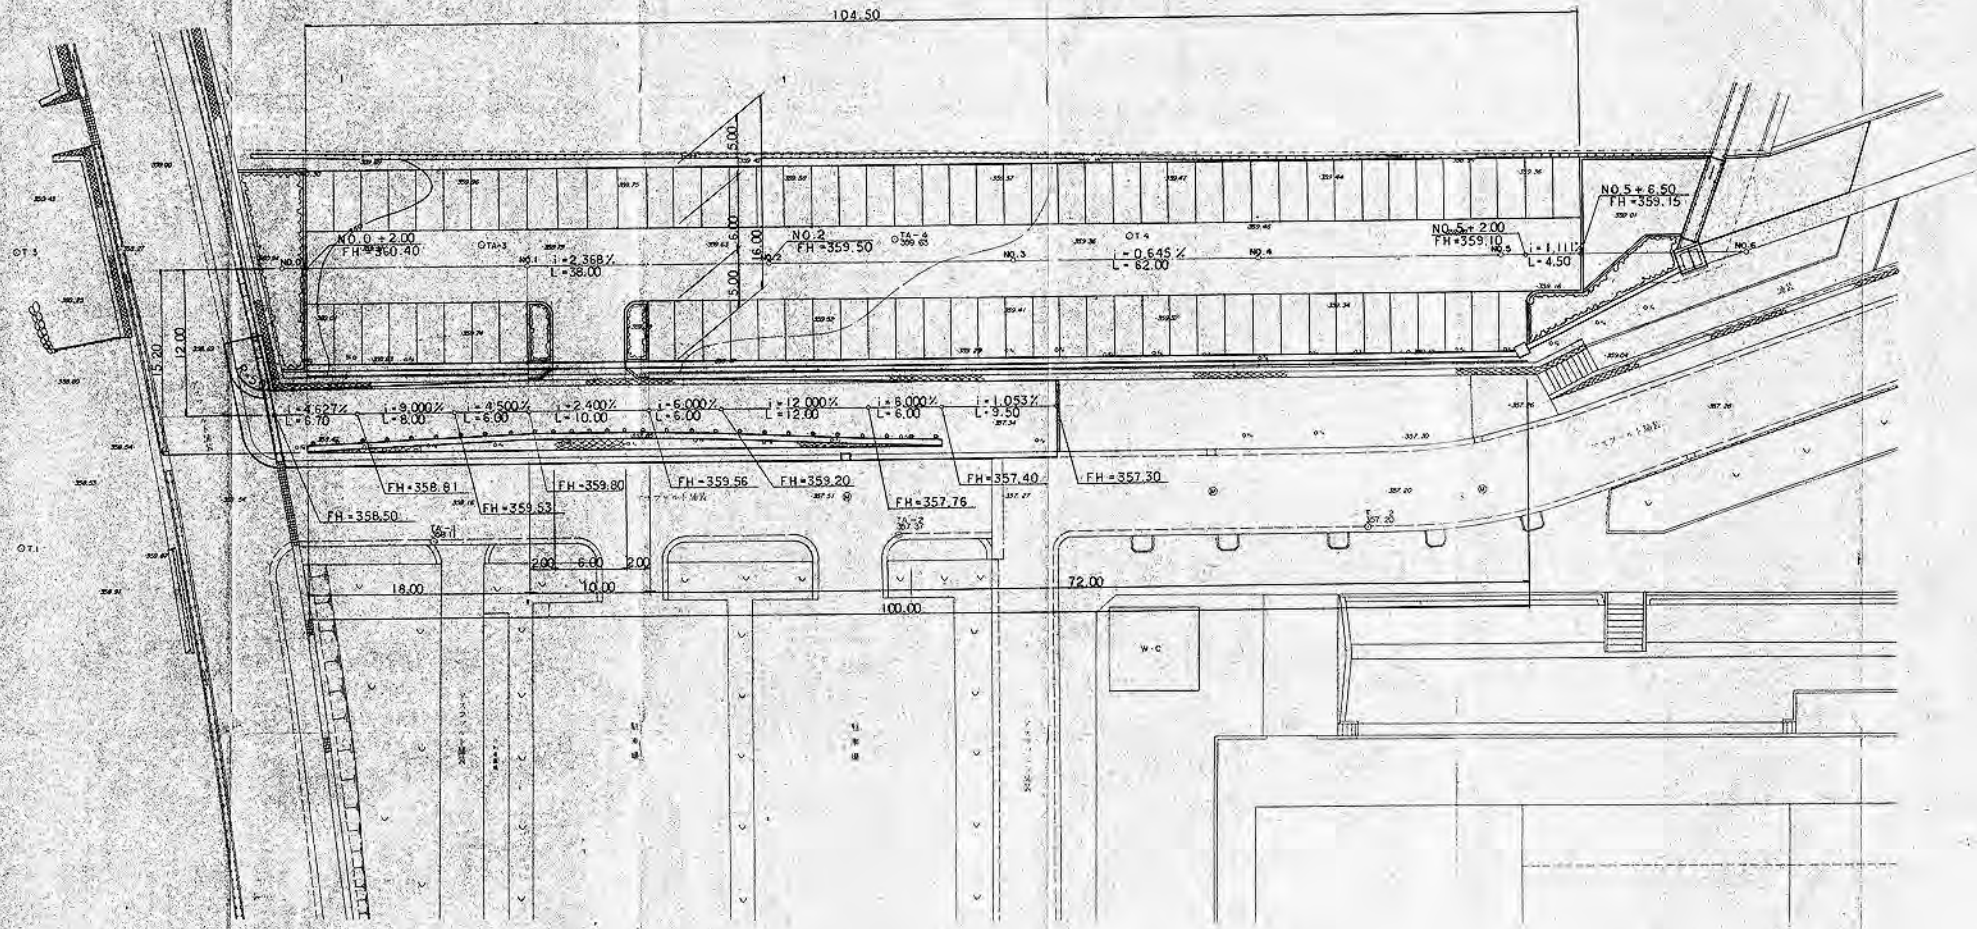

都市公園建設工事設計図	
工事番号	図面番号 1/16
路川名	瀬野渡南公園
工事箇所	八田村六科地内の工
図名	造成計画平面図 縮尺 1:250
測量者	中川 俊 敬

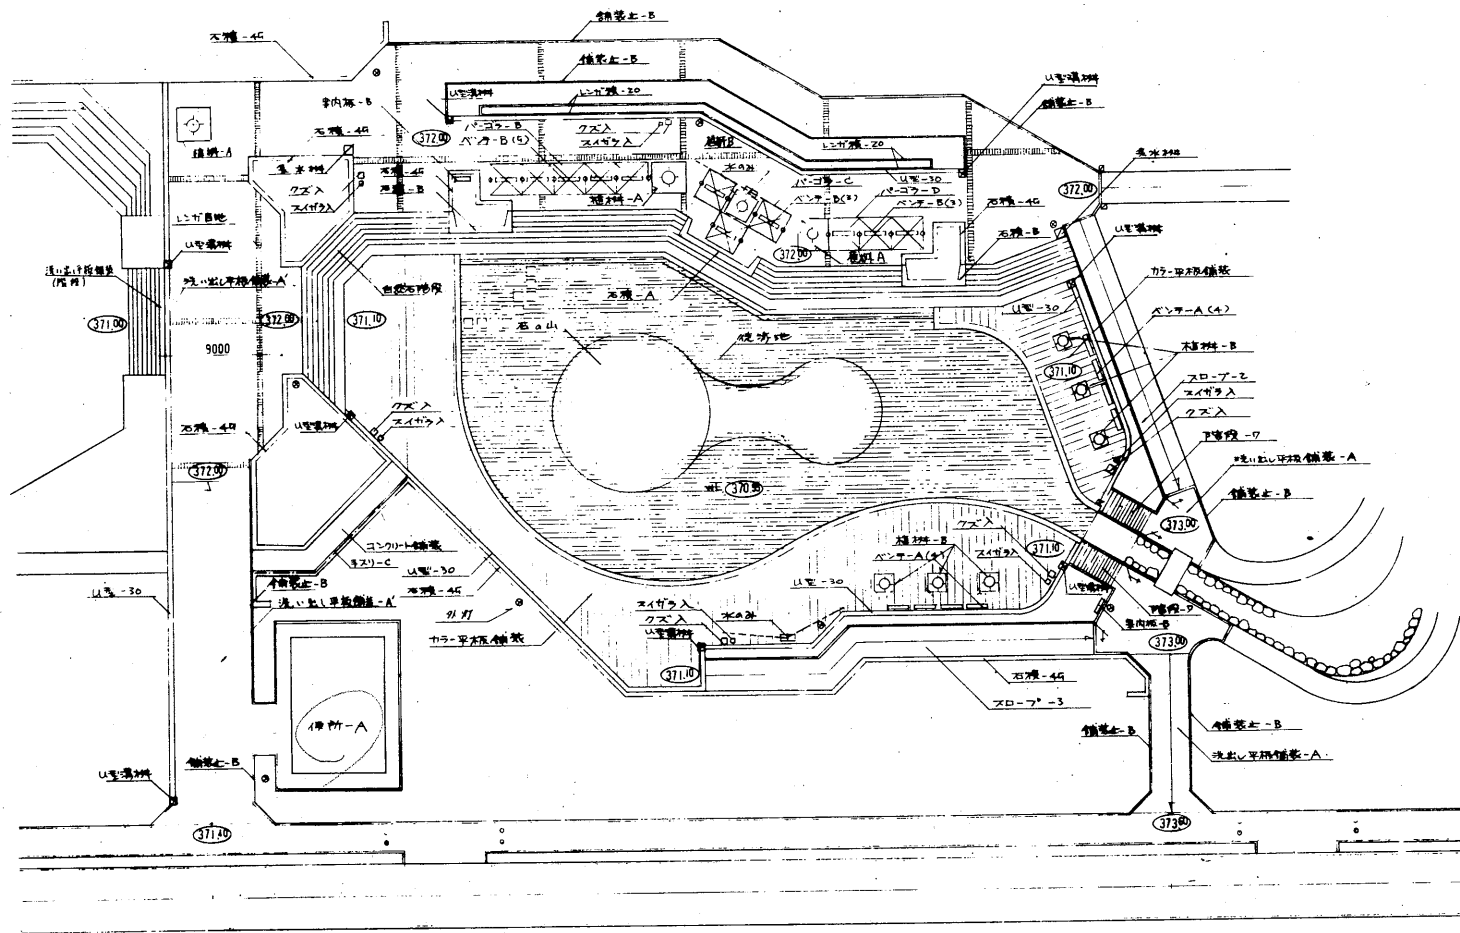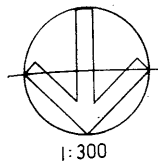

記号	名称	摘要	単位	数量	備	考
[Symbol]	洗滌池舗装-A	400×400×60	M ²	1678.5		
[Symbol]	カラ-平石舗装	300×300×60	㎡	752.7	11A	
[Symbol]	コンクリート舗装	300×300厚70	㎡	34.2		
[Symbol]	レンガ目地	厚40	M	174.4		
[Symbol]	舗装止-B	150×150×60	㎡	292.2		
[Symbol]	植木-A	3200×3200	株	5		
[Symbol]	植木-B	2200×2200	株	6	3	
[Symbol]	階段-7	幅2000 厚1400	株	2		
[Symbol]	自然石階段	幅1000厚70	株	1		
[Symbol]	スロープ-Z	幅2000 高さ10	㎡	1		
[Symbol]	スロープ-3		㎡	1		
[Symbol]	石積-4G	幅400 高さ1000	M	212.0		
[Symbol]	石積-A	幅400-1000	株	1		
[Symbol]	石積-B	幅400-1000	株	2		
[Symbol]	レンガ積-20	幅200	M	91.2		
[Symbol]	石山	小規模以上	株	1		
[Symbol]	洗滌池		株	1		
[Symbol]	ベンチ-B	幅2000×高さ100	株	1		
[Symbol]	ベンチ-C	幅2000×高さ100	株	1		
[Symbol]	ベンチ-A	幅2000×高さ100	株	11	4	
[Symbol]	ベンチ-B	幅2000×高さ100	株	8		
[Symbol]	木の目	幅2000	株	2		
[Symbol]	クズ入		株	6	1	
[Symbol]	スイチラ入		株	6	1	
[Symbol]	手すり-C	幅200	株	1		
[Symbol]	案内板-B	幅700	株	2		
[Symbol]	U型-70	幅1000×高さ100	M	231.4	215	
[Symbol]	U型埋木	幅400	株	8	2	
[Symbol]	案内板	幅400	株	2	2	
[Symbol]	灯		株	8		

御助佐南公園台観付図			
所在地	中區八田村六科字地内の1地		
図名	洗滌池		
縮尺	1:300	図面番号	OS1
製作年月日	平成元年3月		
山	梨	県	



1:300

L 埋込板

区画	長さ
1	14.3
2	21.4
3	21.4
4	21.4
5	21.4
6	21.4
7	21.4
8	20.4
9	21.4
10	21.4
11	21.4
12	21.4
13	21.4
14	21.4
15	20.5
16	11.0
17	19.2
18	19.2
19	17.0
20	21.2
21	21.4
22	19.6
23	12.3
24	24.1
25	15.9
26	31.2
27	23.9
28	18.8
29	21.4
30	25.3
31	12.5
32	21.4
33	21.4
34	21.2
35	21.4
36	11.4
37	13.8
計	661.7

埋込板 (AVC=200)

区画	長さ
1	21.1
2	21.1
計	491.1
平均長	2.13

HP φ 250

番号	長さ
1	16.0
2	18.5
3	25.0
4	19.0
計	78.5

HP φ 300

番号	長さ
1	18.5
2	18.5
3	21.7
4	21.7
計	80.4

HP φ 350








番号	長さ
1	18.5
2	18.5
3	21.7
4	21.7
計	80.4

HP φ 400


番号	長さ
1	18.5
2	18.5
3	21.7
4	21.7
計	80.4

HP φ 450


番号	長さ
1	18.5
2	18.5
3	21.7
4	21.7
計	80.4

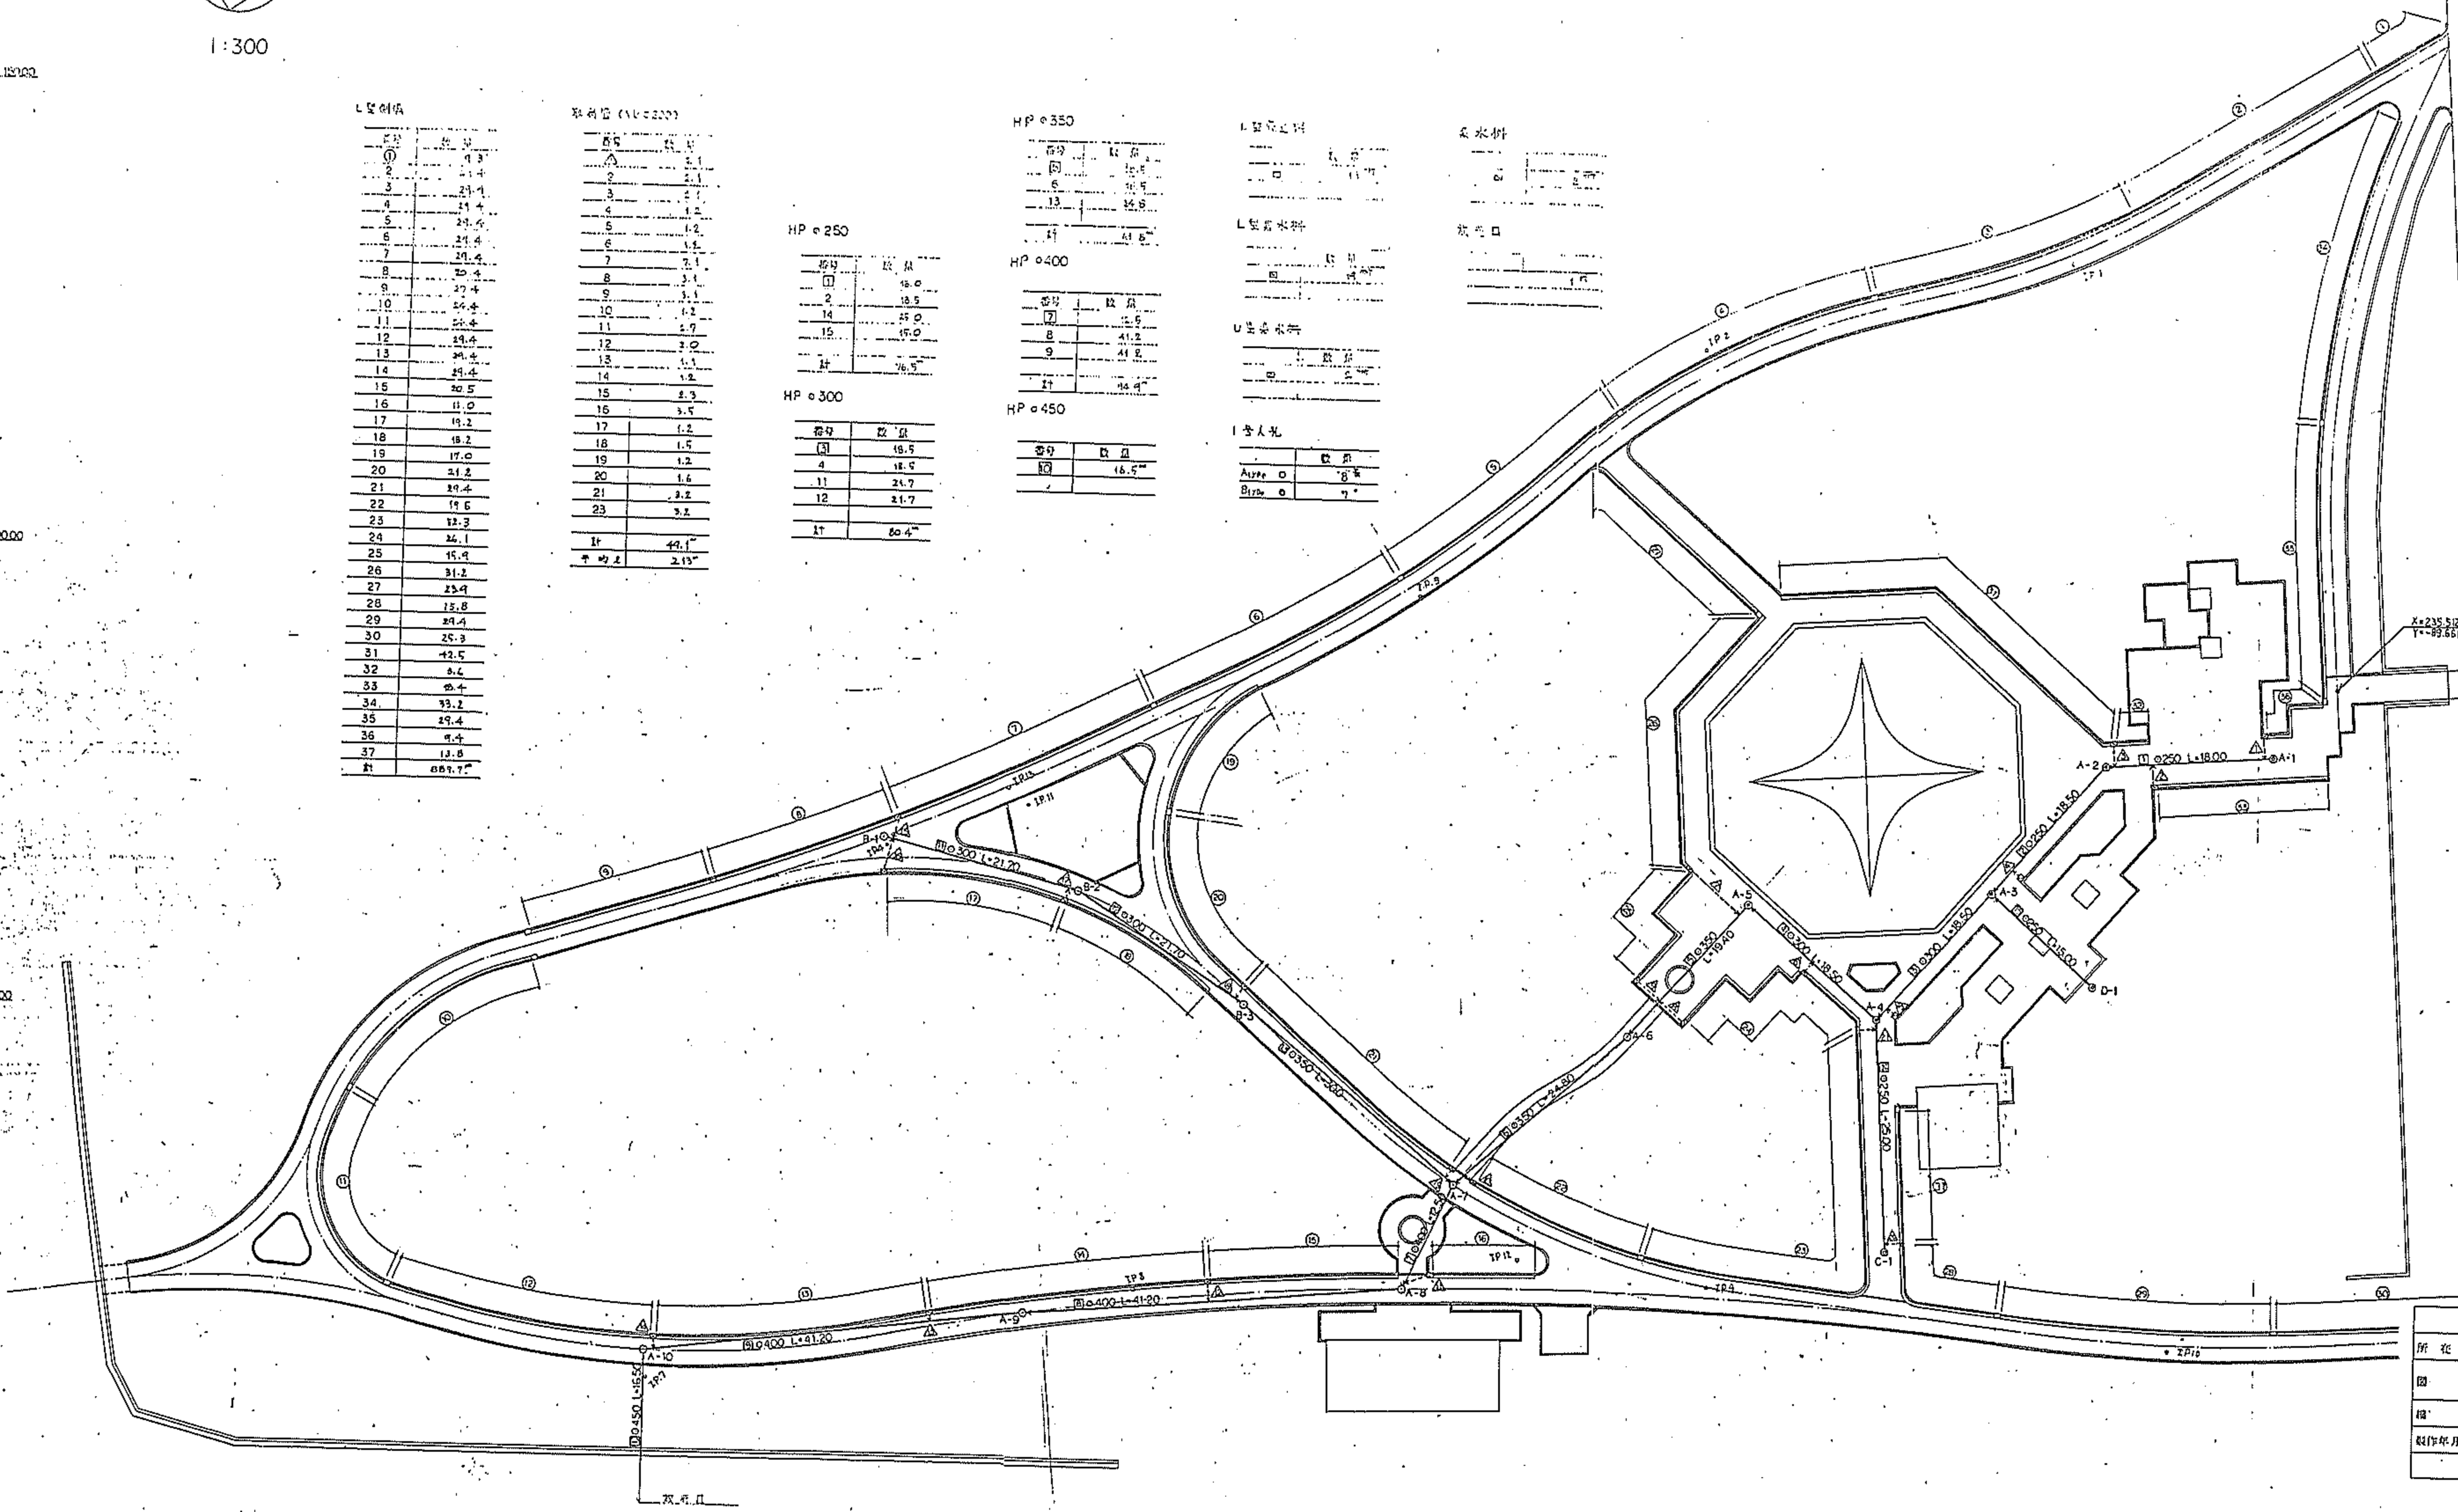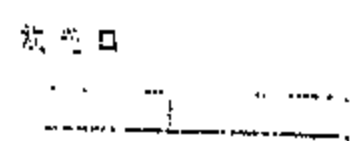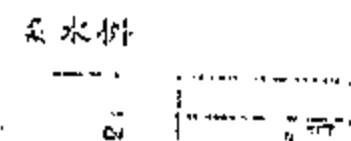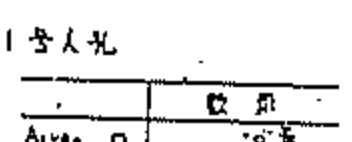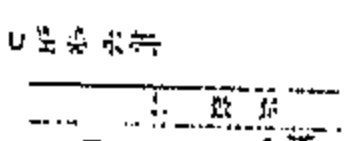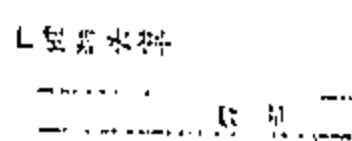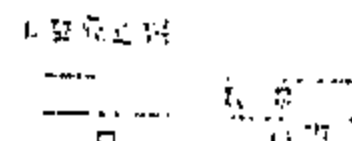


静岡市公園台紙付図	
所在地	中巨摩郡八田村六科字地内の19
園名	遊戯ゾーン (樹木施設平面図)
縮尺	1:300 図番番号 047
製作年月日	平成元年3月
山梨県	

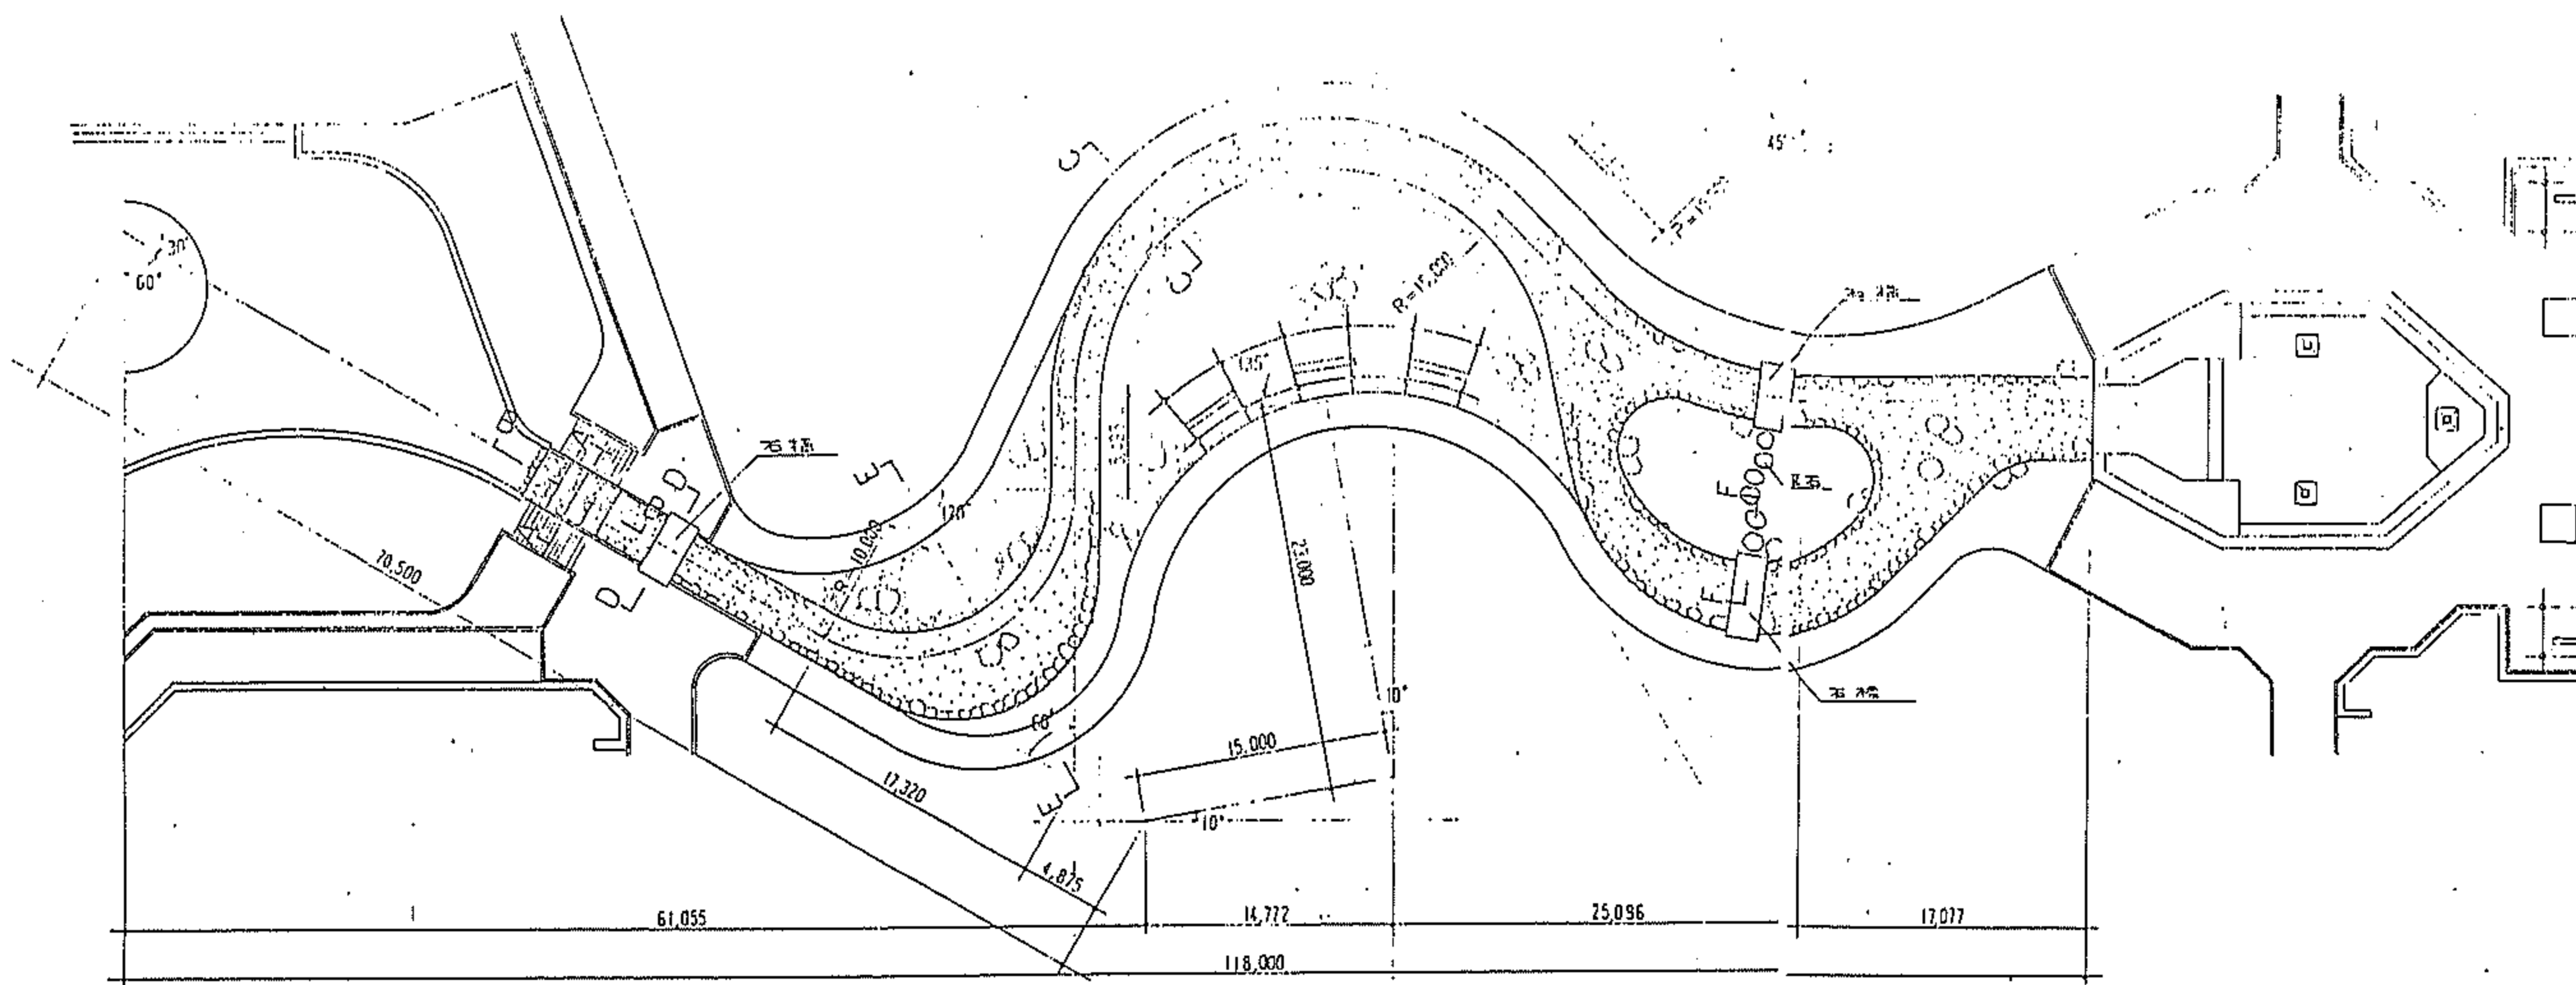


平面図 1/300

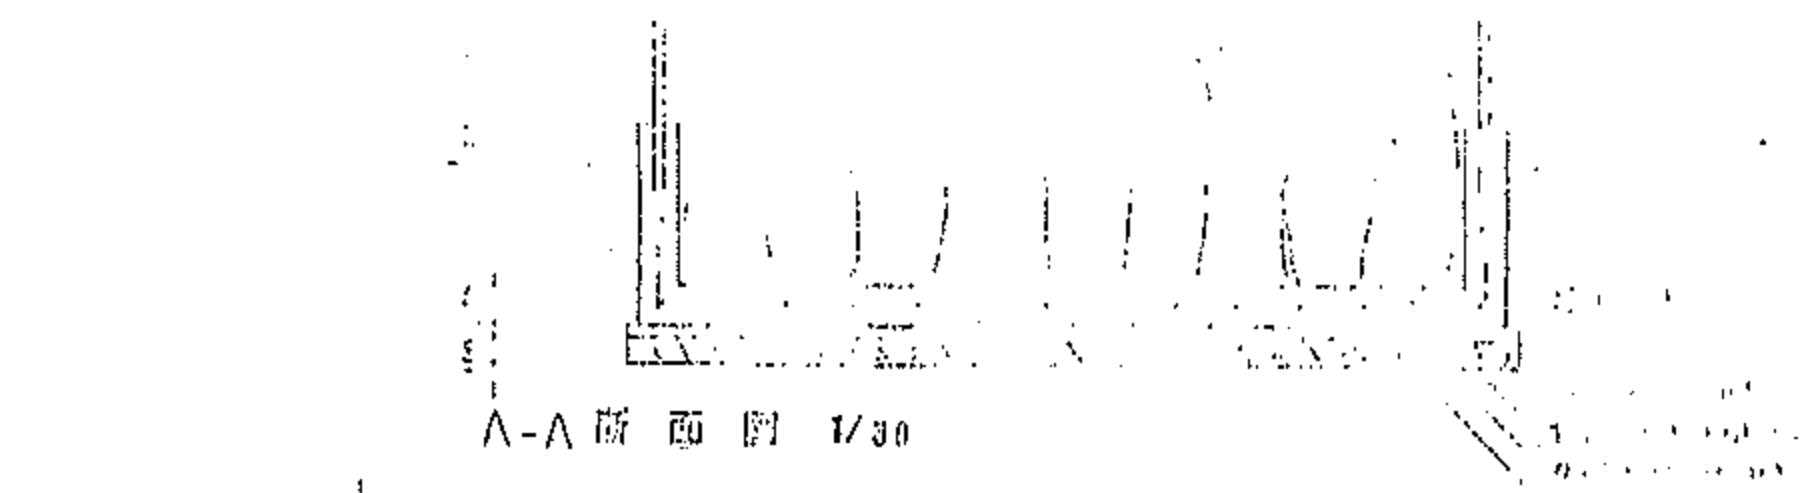


A-A断面図 1/30

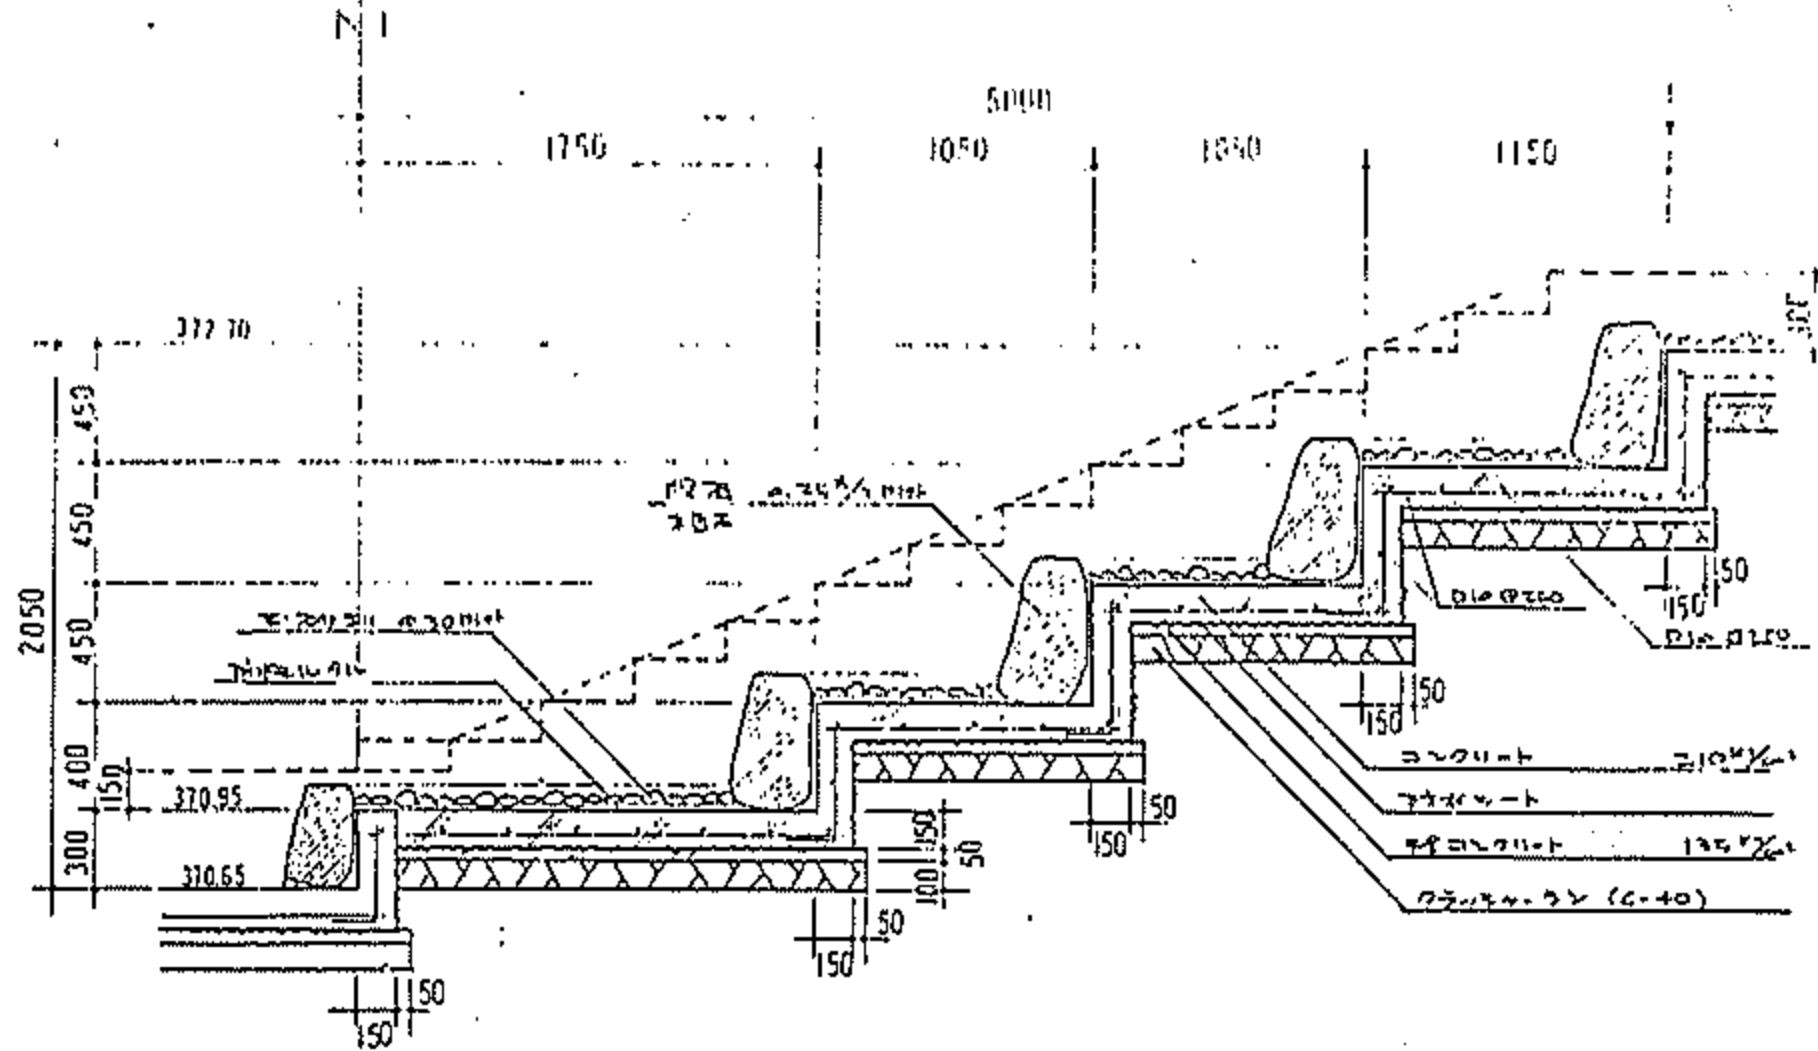


B-B断面図 1/30

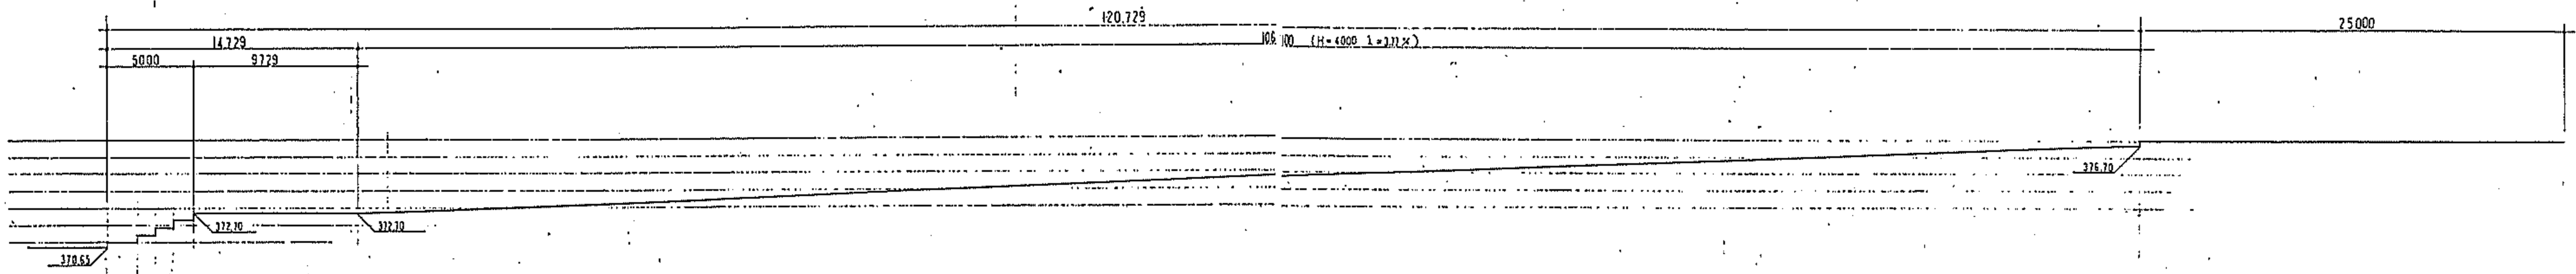

流水縦断面図 1/200

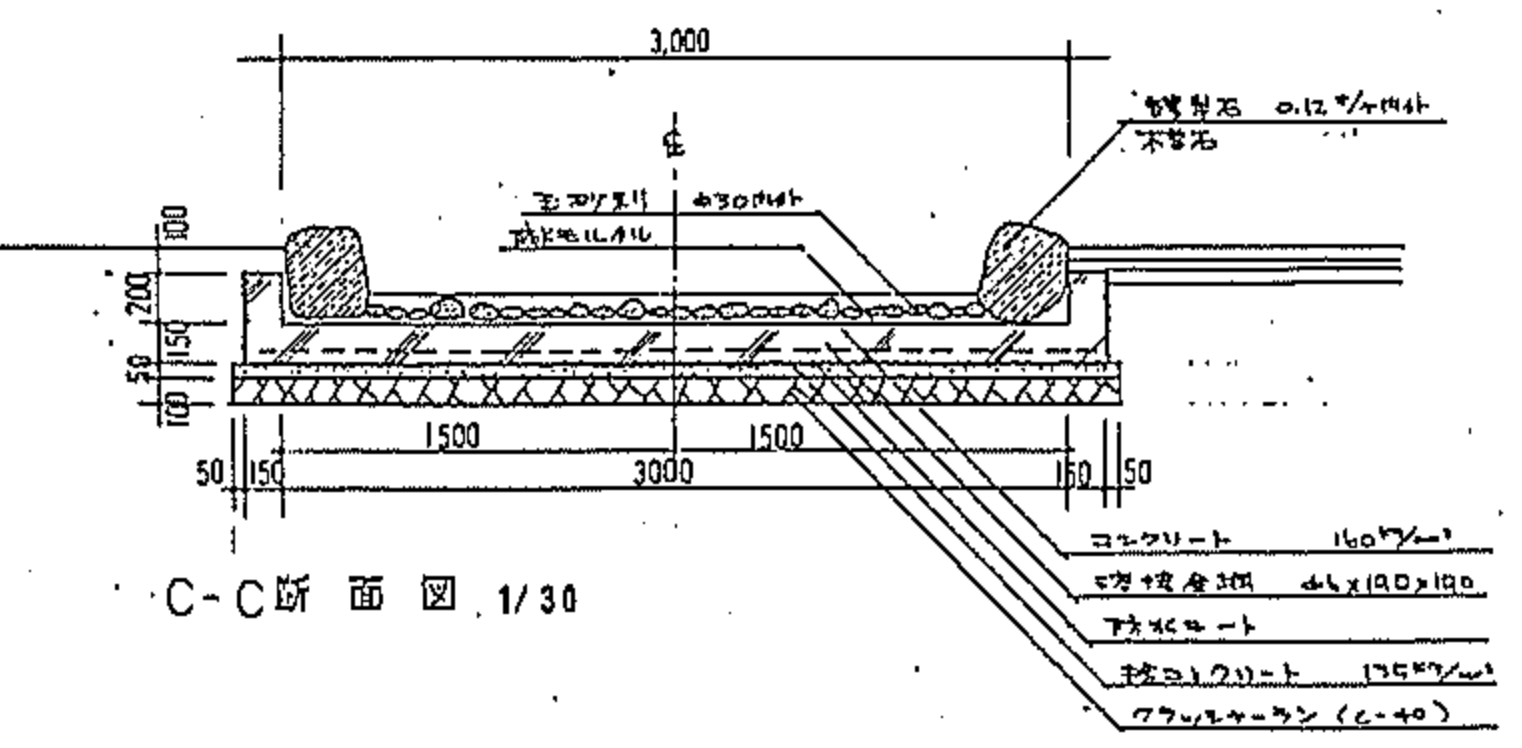


C-C断面図 1/30

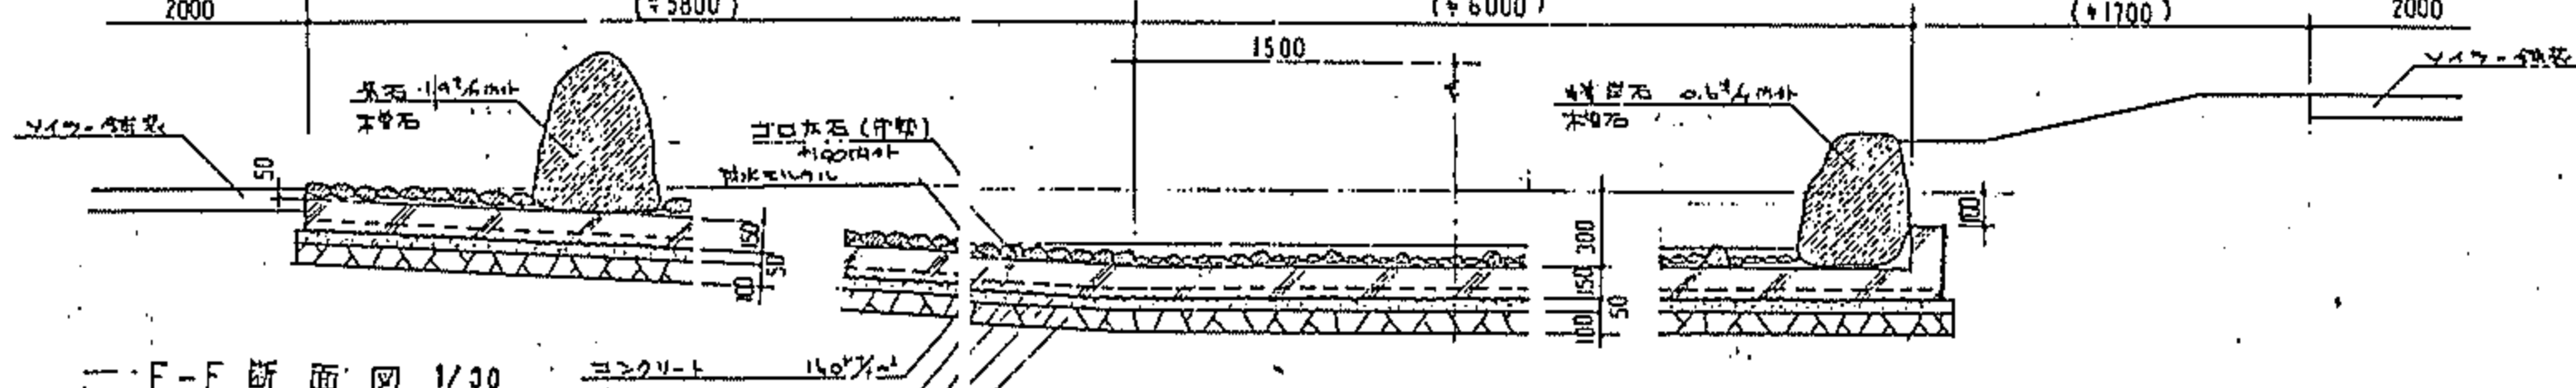


E-E断面図 1/30


※ 築石は約40°(76°)に配置を要す。

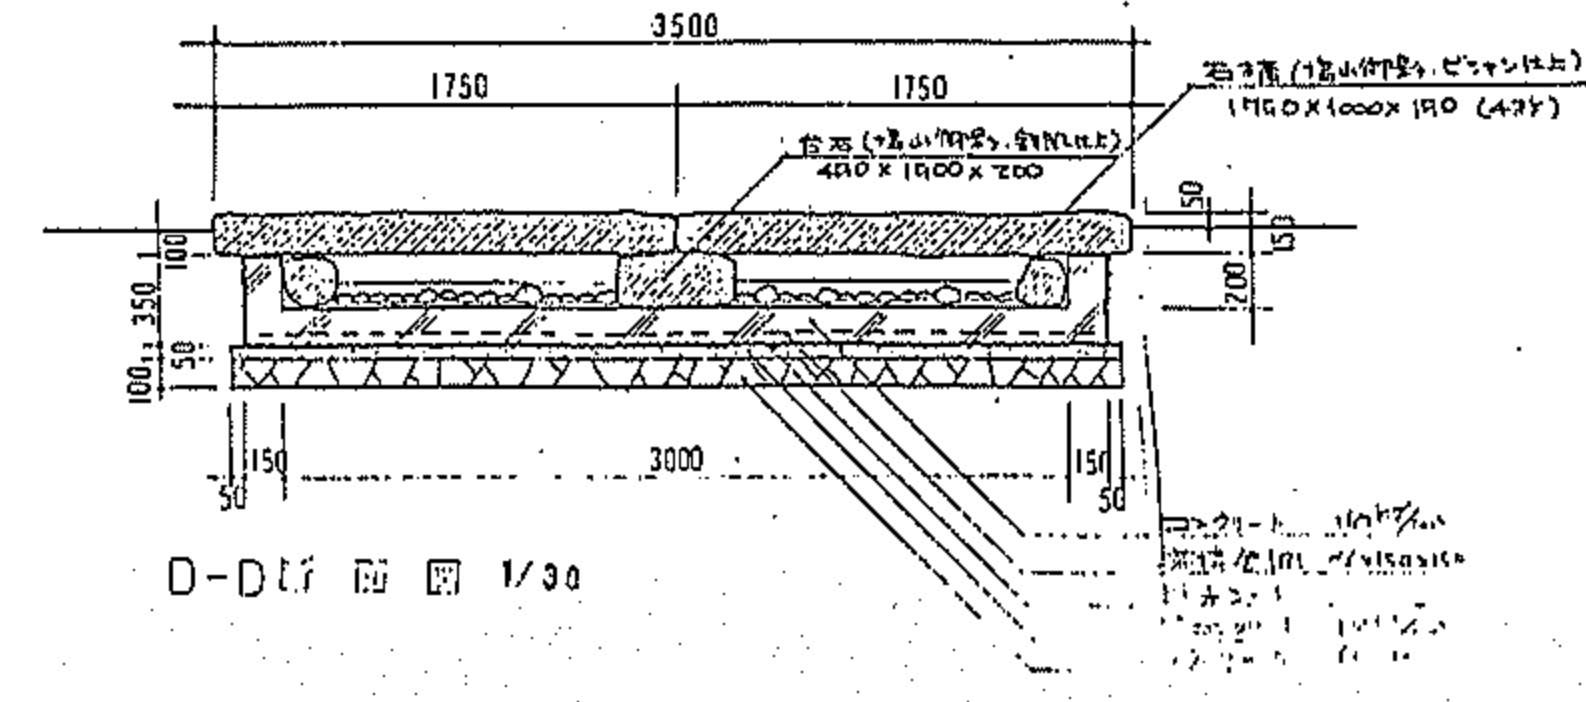


D-D断面図 1/30

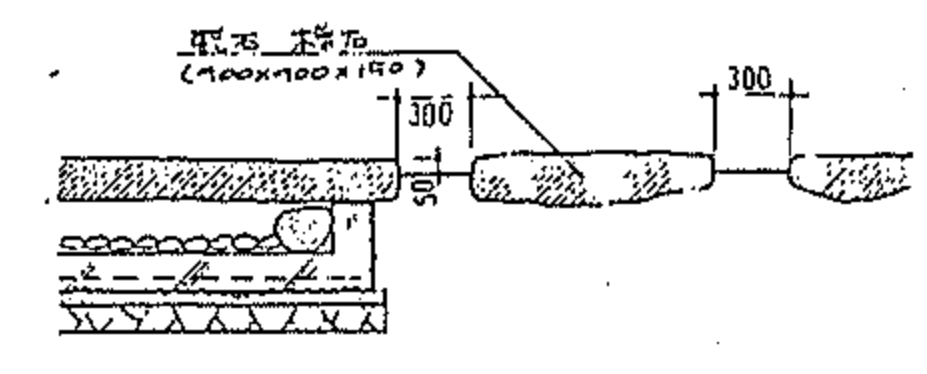


F-F断面図 1/30

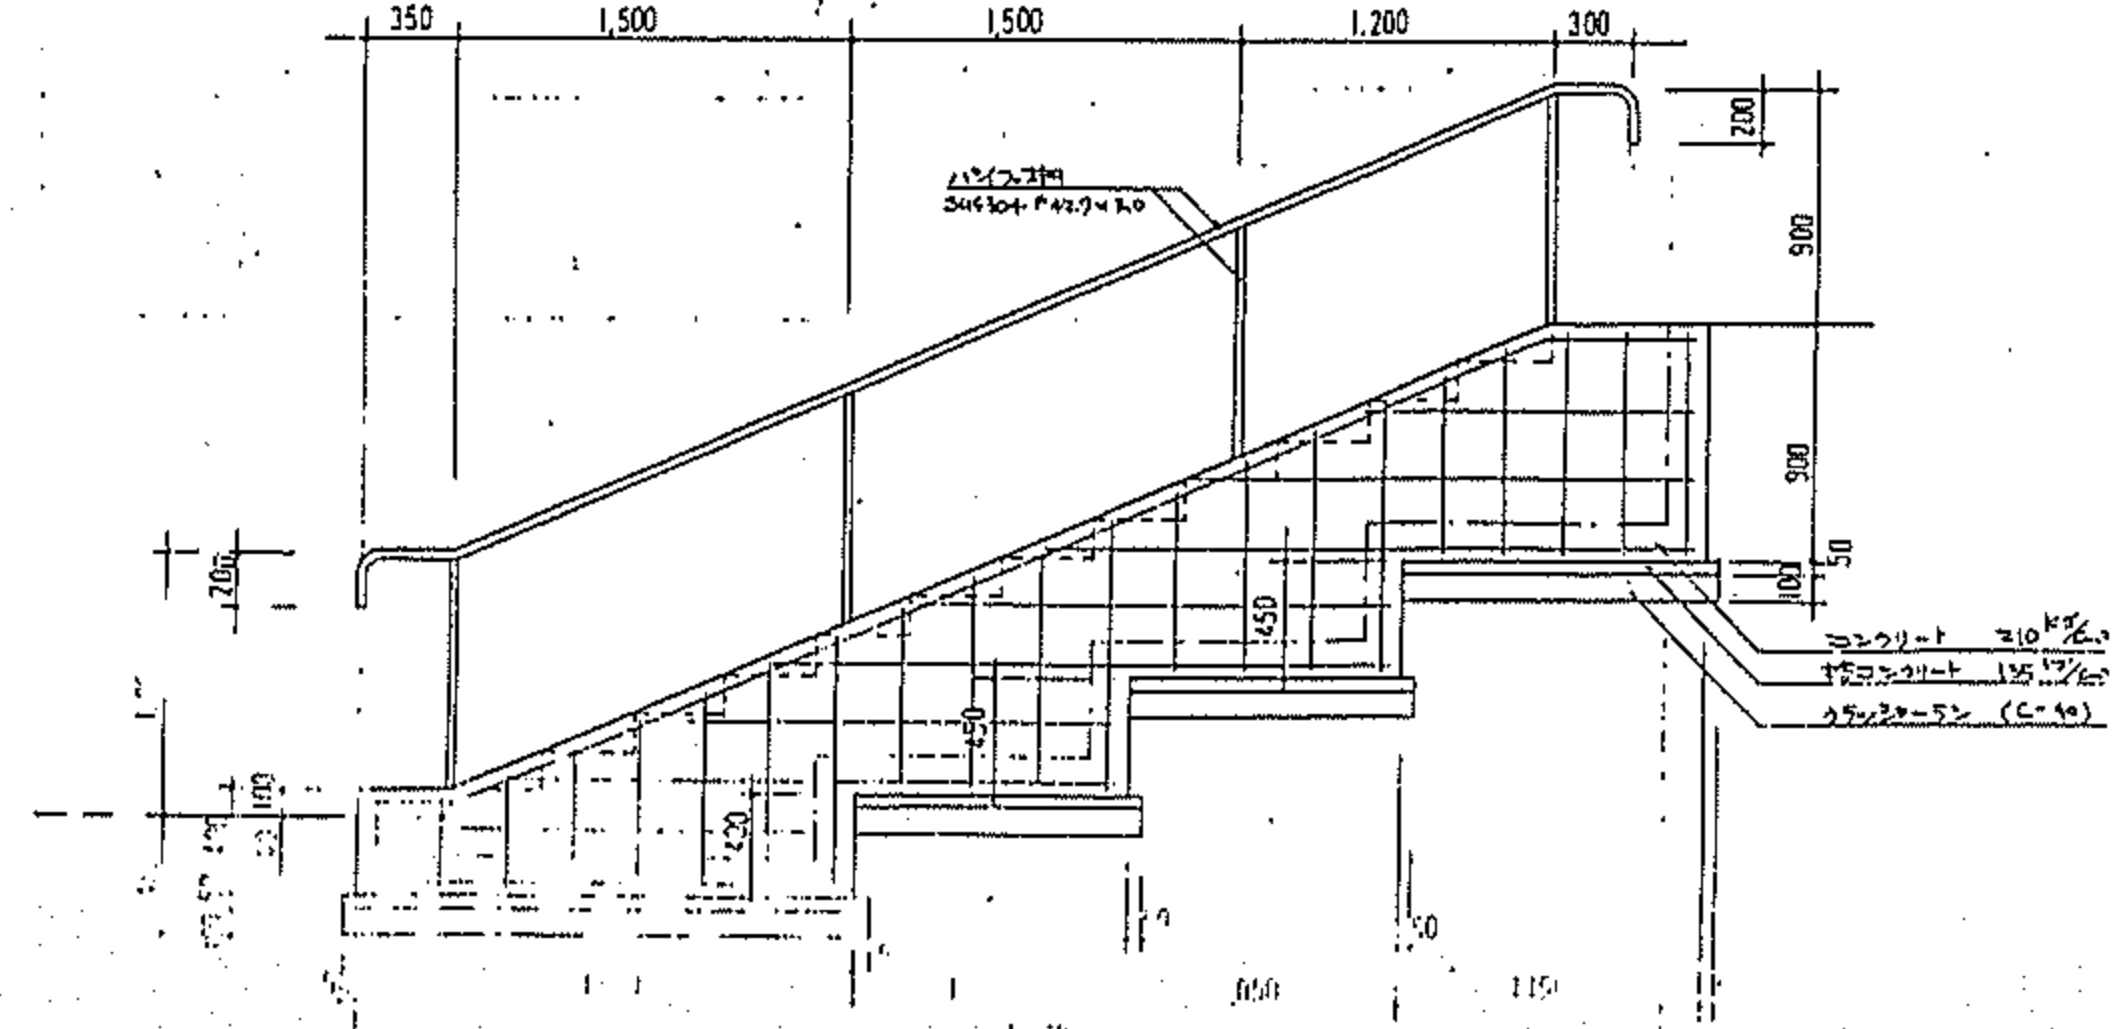

伊勢市公園台噴付園			
所在地	中居郡八田村六科字地内の19		
園名	流水・湧水池詳細図		
縮尺	1:	図師番号	083
製作年月日	平成元年3月		
山梨県			

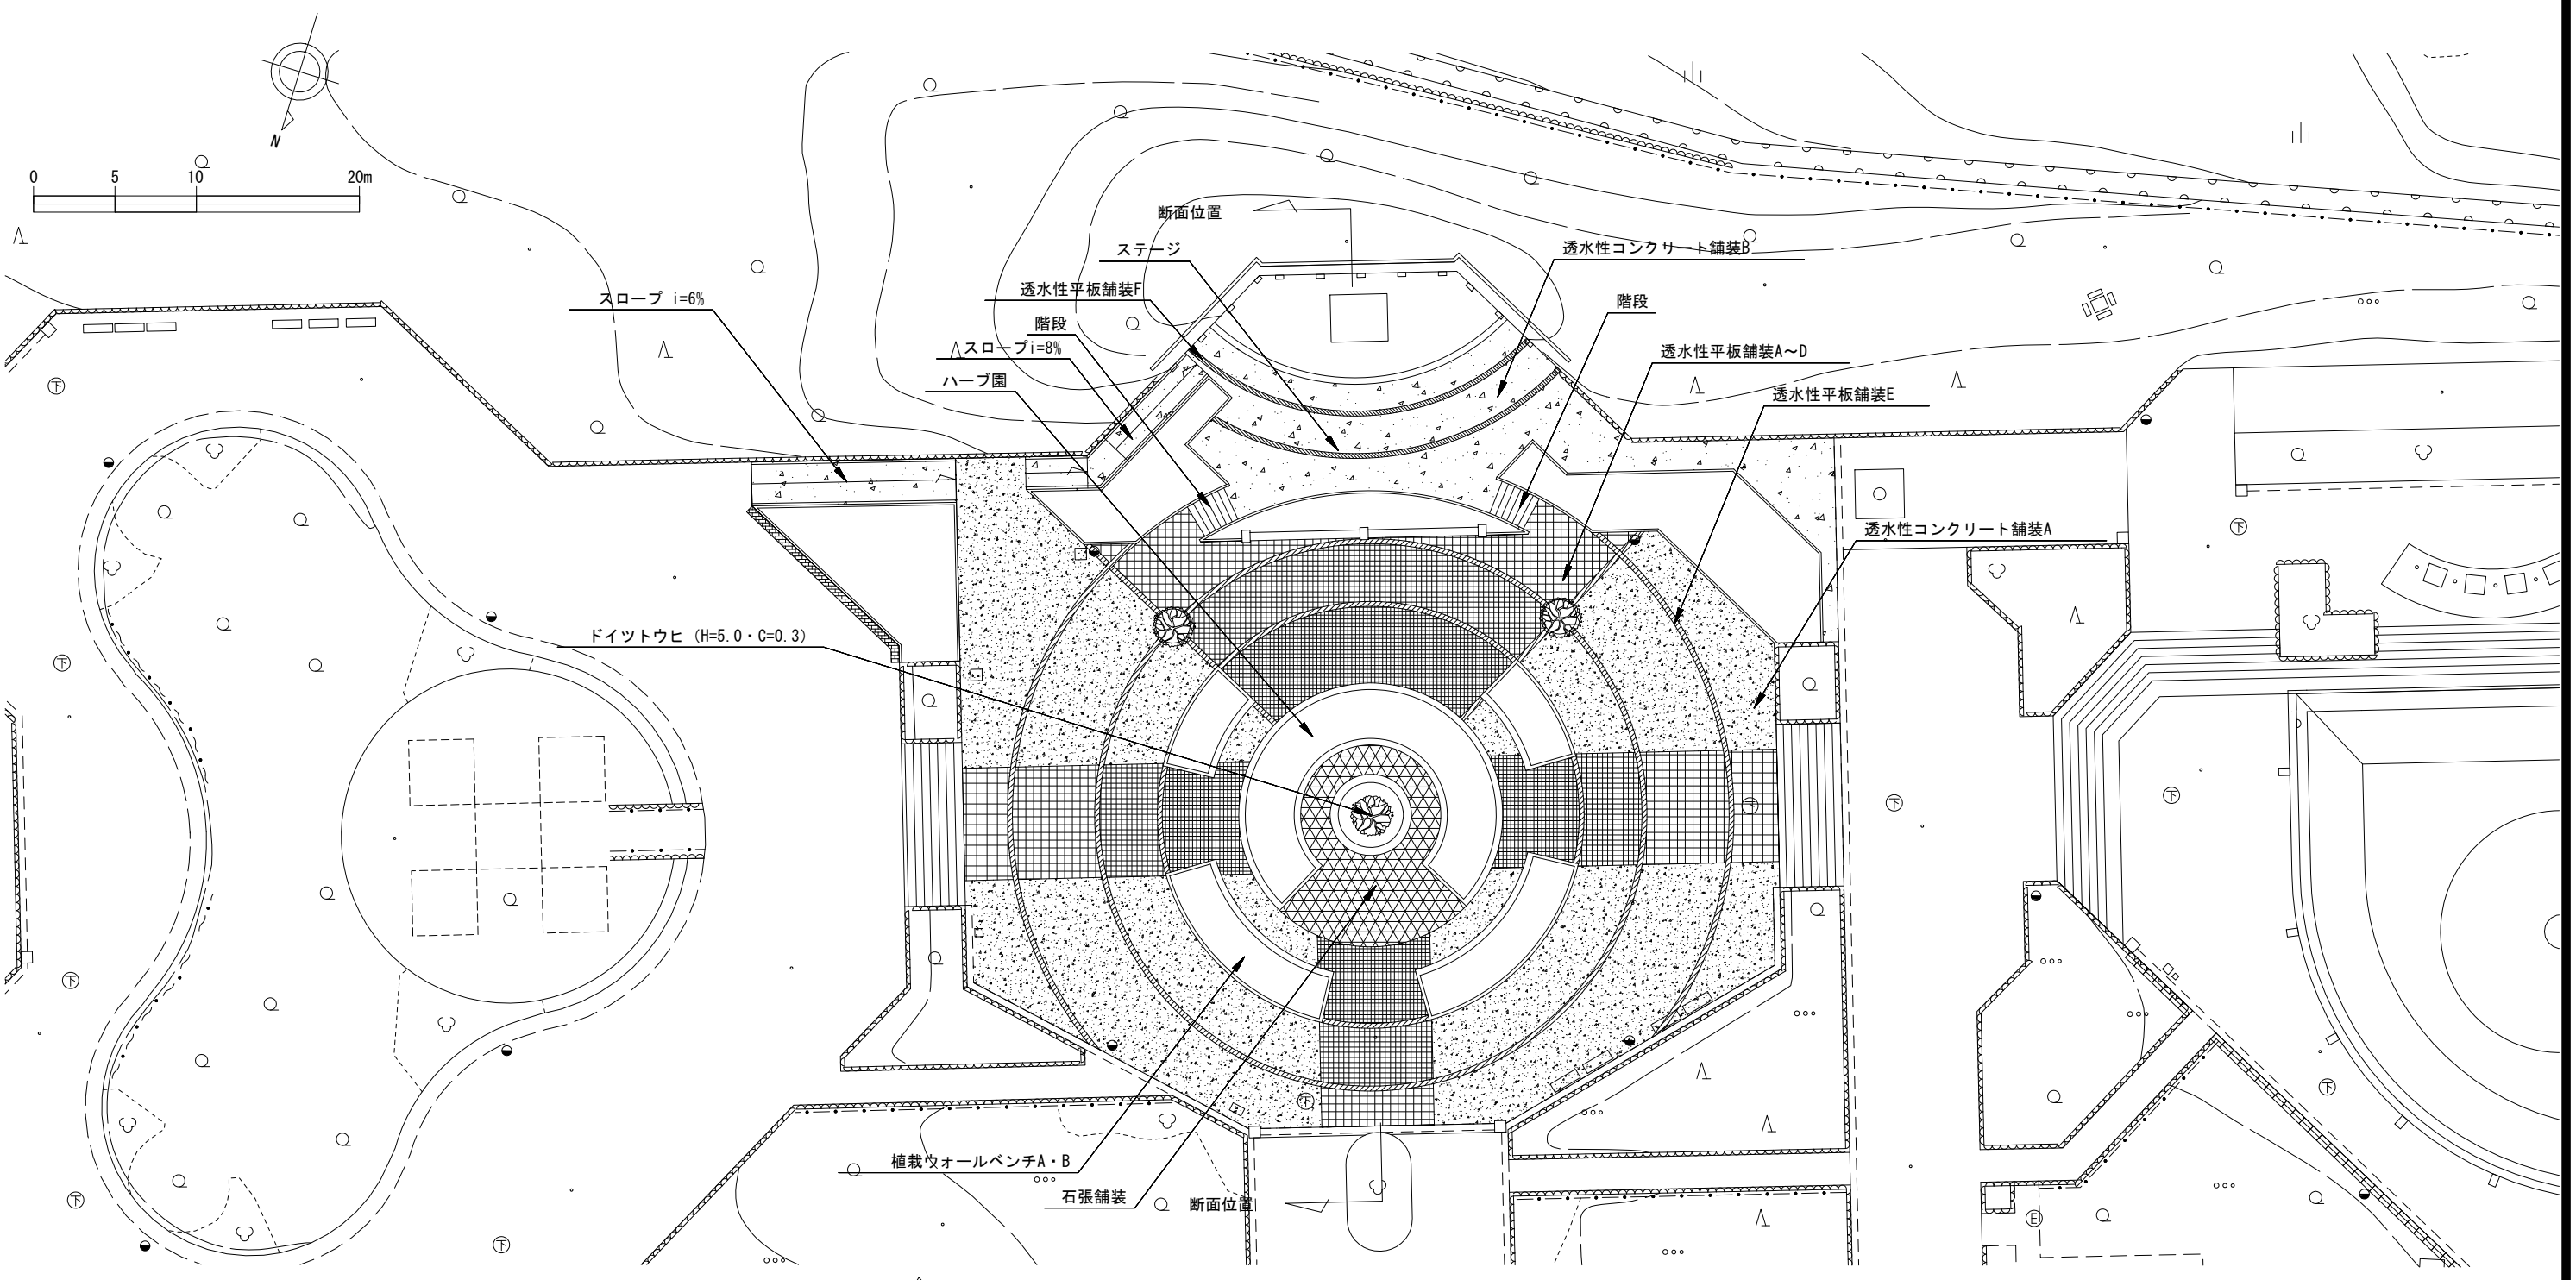

平面図 S=1/200 (1/400)

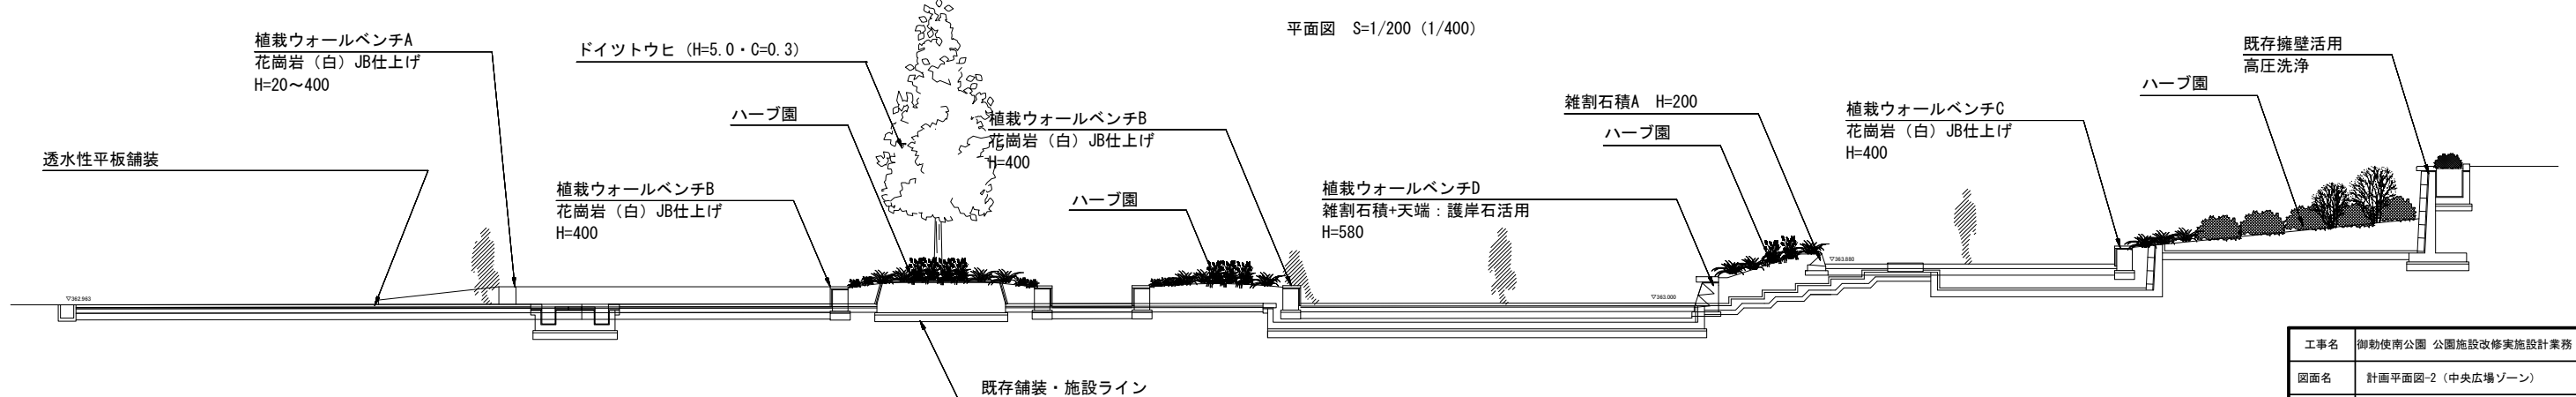

標準断面図 S=1/150 (1/300)

工事名	御勤使南公園 公園施設改修実施設計業務		
図面名	計画平面図-2 (中央広場ゾーン)		
作成年月日	平成 28年 3月 15日		
縮尺	A1 1/200 A3 1/400	図面番号	4
会社名	株式会社 ニュージェック		
事業者名	山梨県農土整備部 中北建設事務所		