

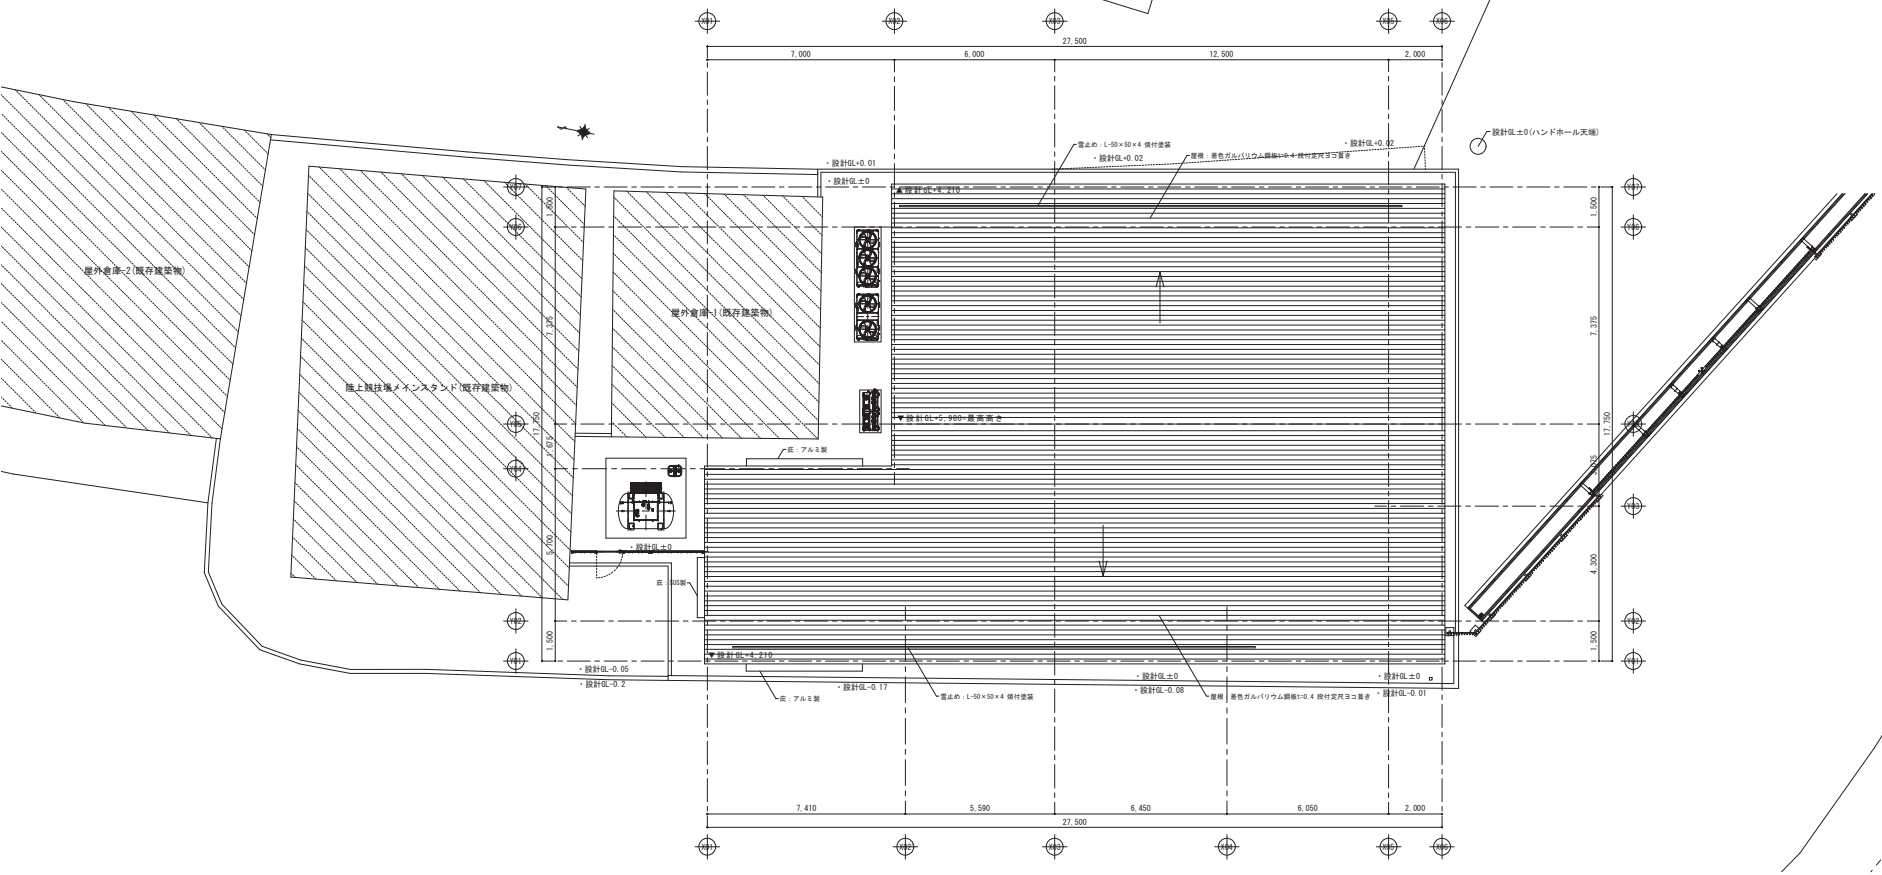



工事名称		承認	設計	設計年月日	図面名称	縮尺	図面番号
富士北麓公園フリーウエイトトレーニング室建設工事					屋根伏図	A1：S=1/100 (A3：S=1/200)	D-13

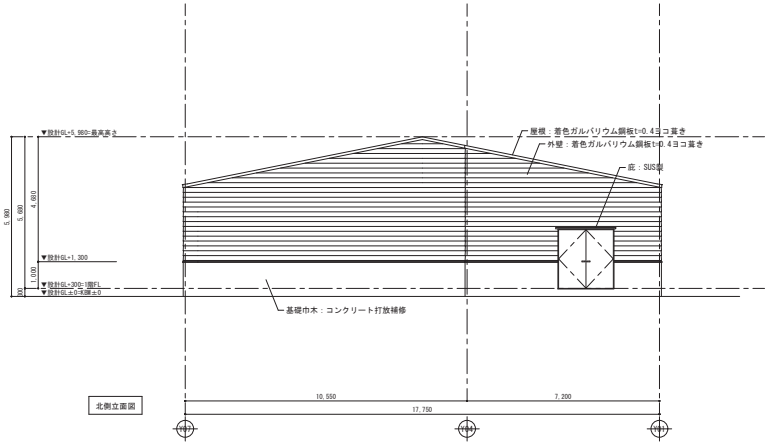


北側立面図

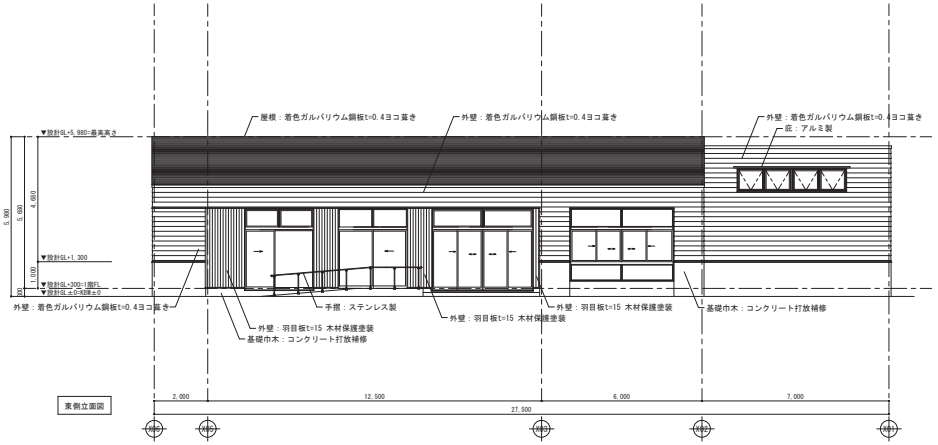

東側立面図

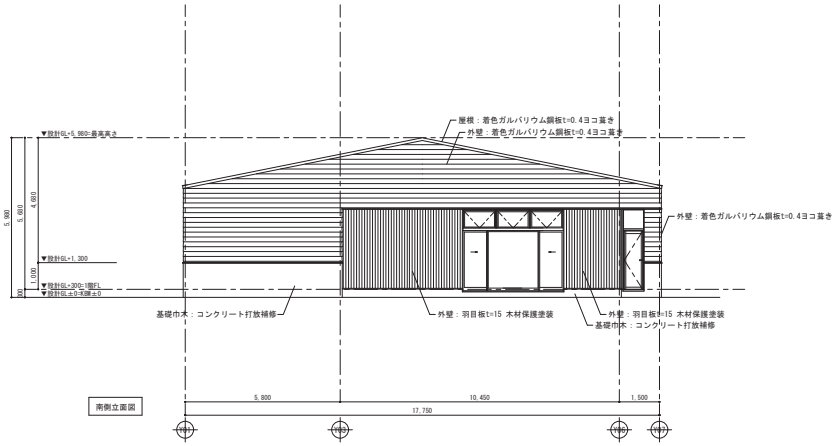


南側立面図

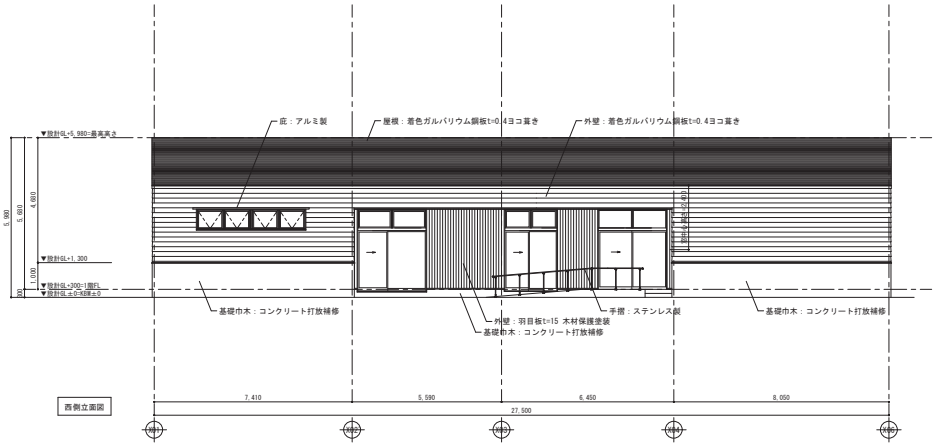


西側立面図


工事名称		承認	設計	設計年月日	図面名称	縮尺	図面番号
富士北麓公園フリーウェイトトレーニング室建設工事					立面図	A1：S=1/100 (A3：S=1/200)	D-14

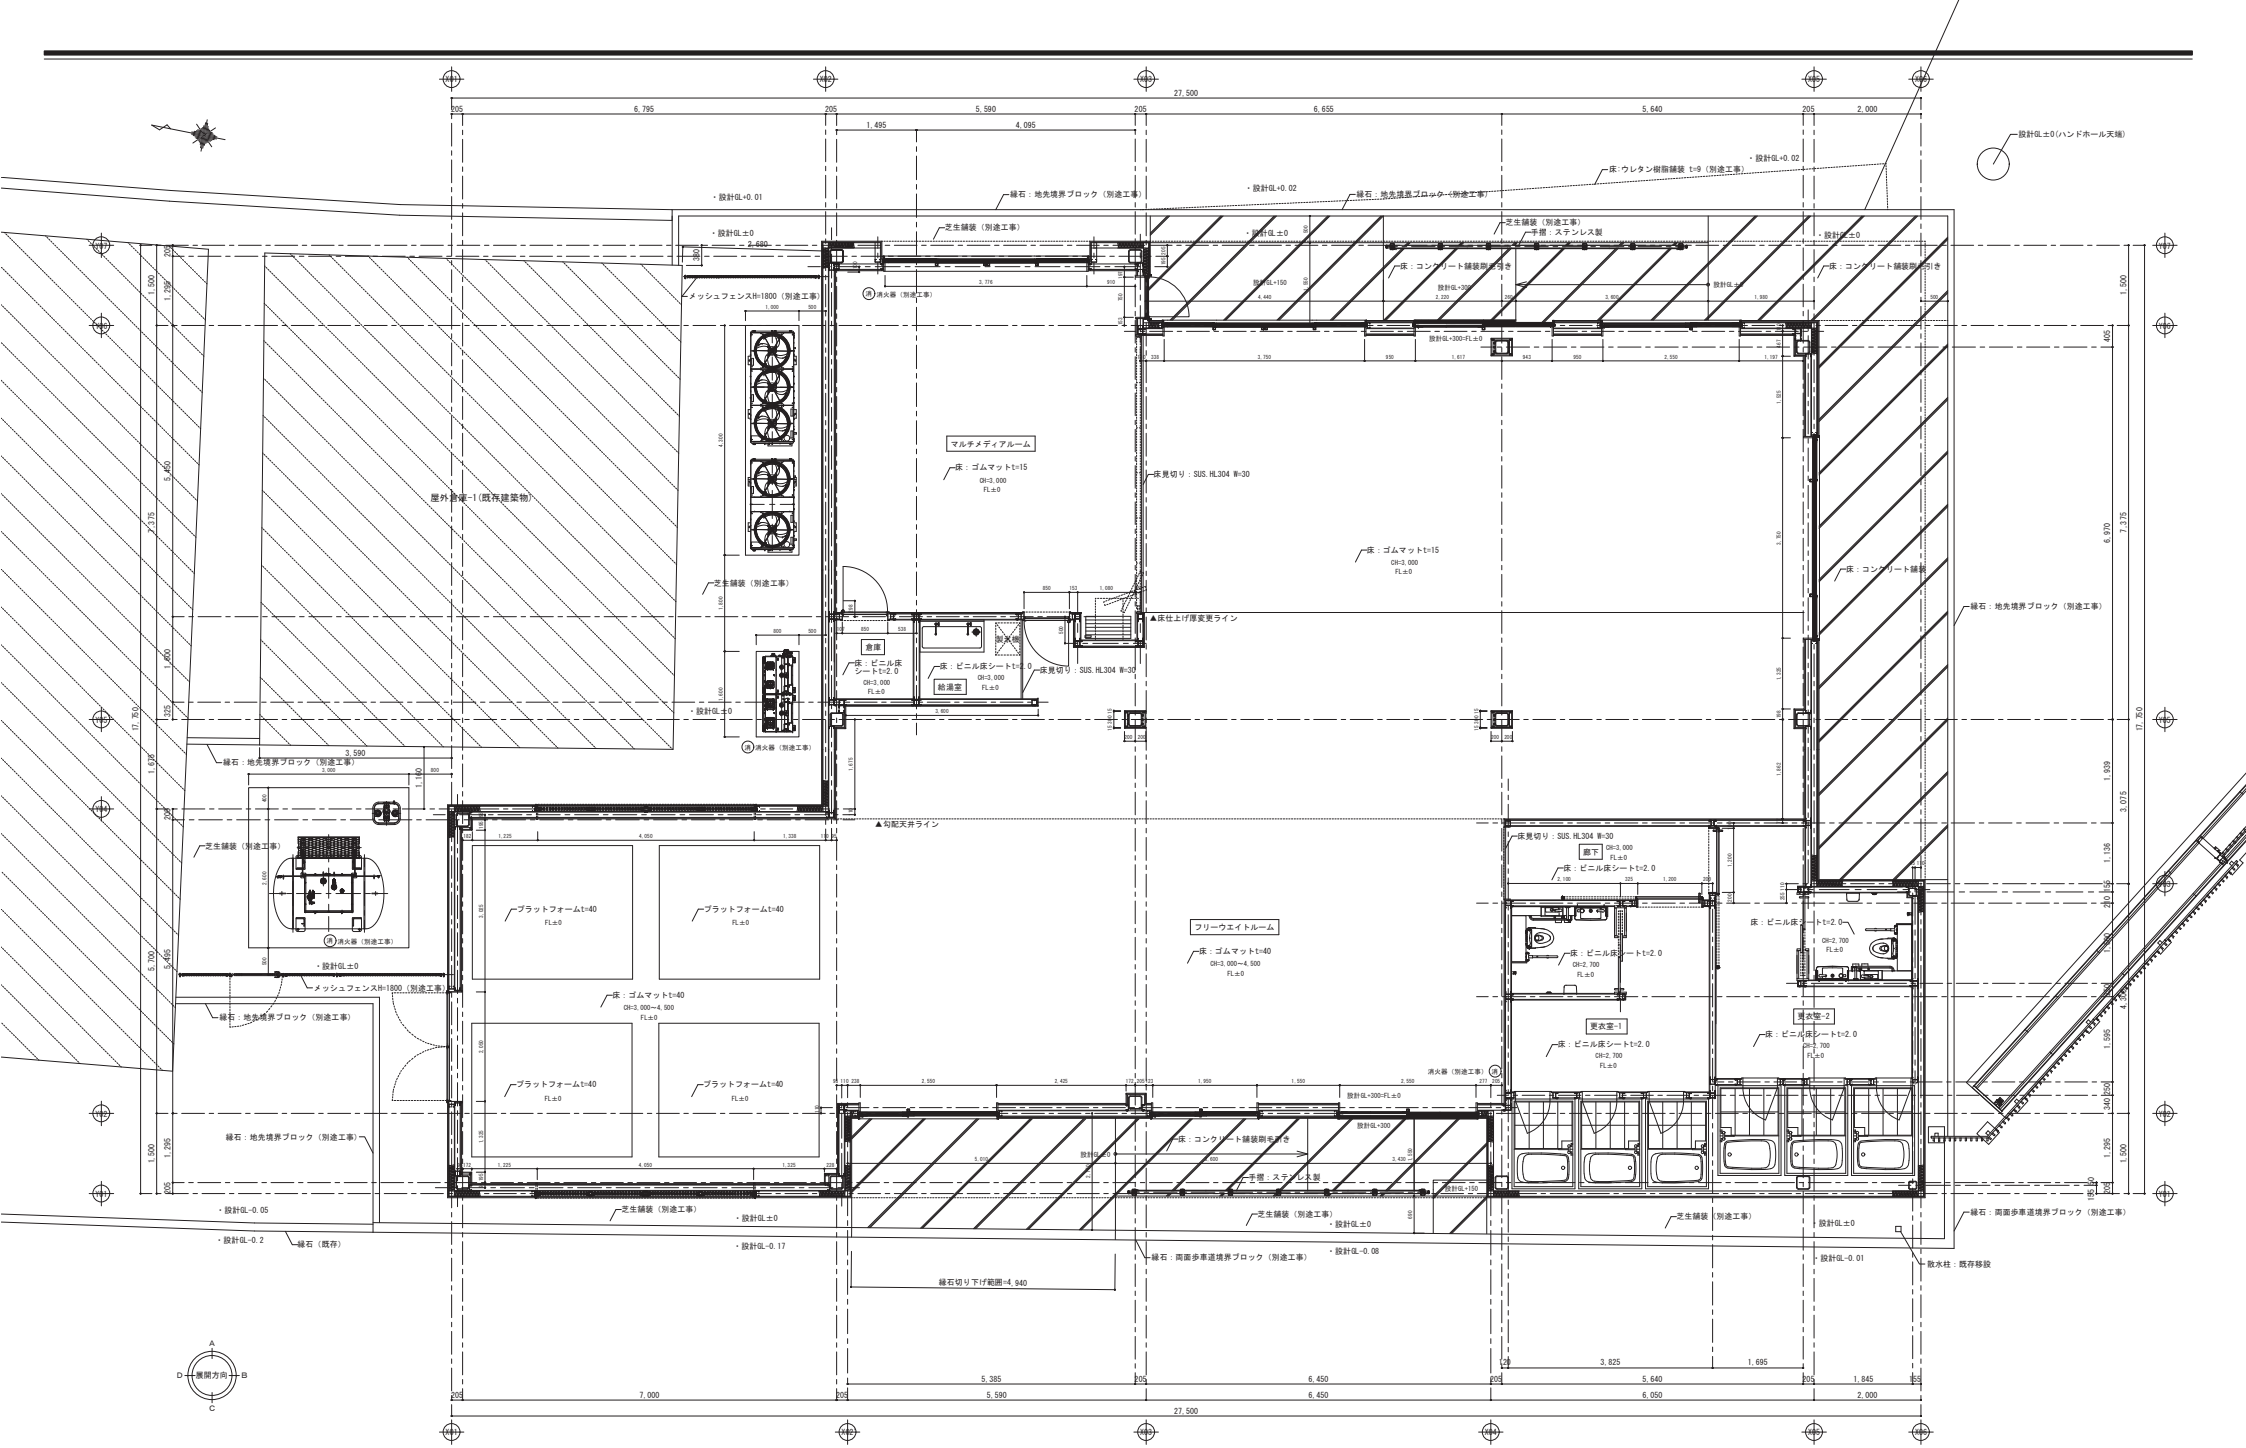



工事名称		承認	設計	設計年月日	図面名称	縮尺	図面番号
富士北麓公園フリーウエイトトレーニング室建設工事					平面詳細図	A1：S=1/50 (A3：S=1/100)	D-12

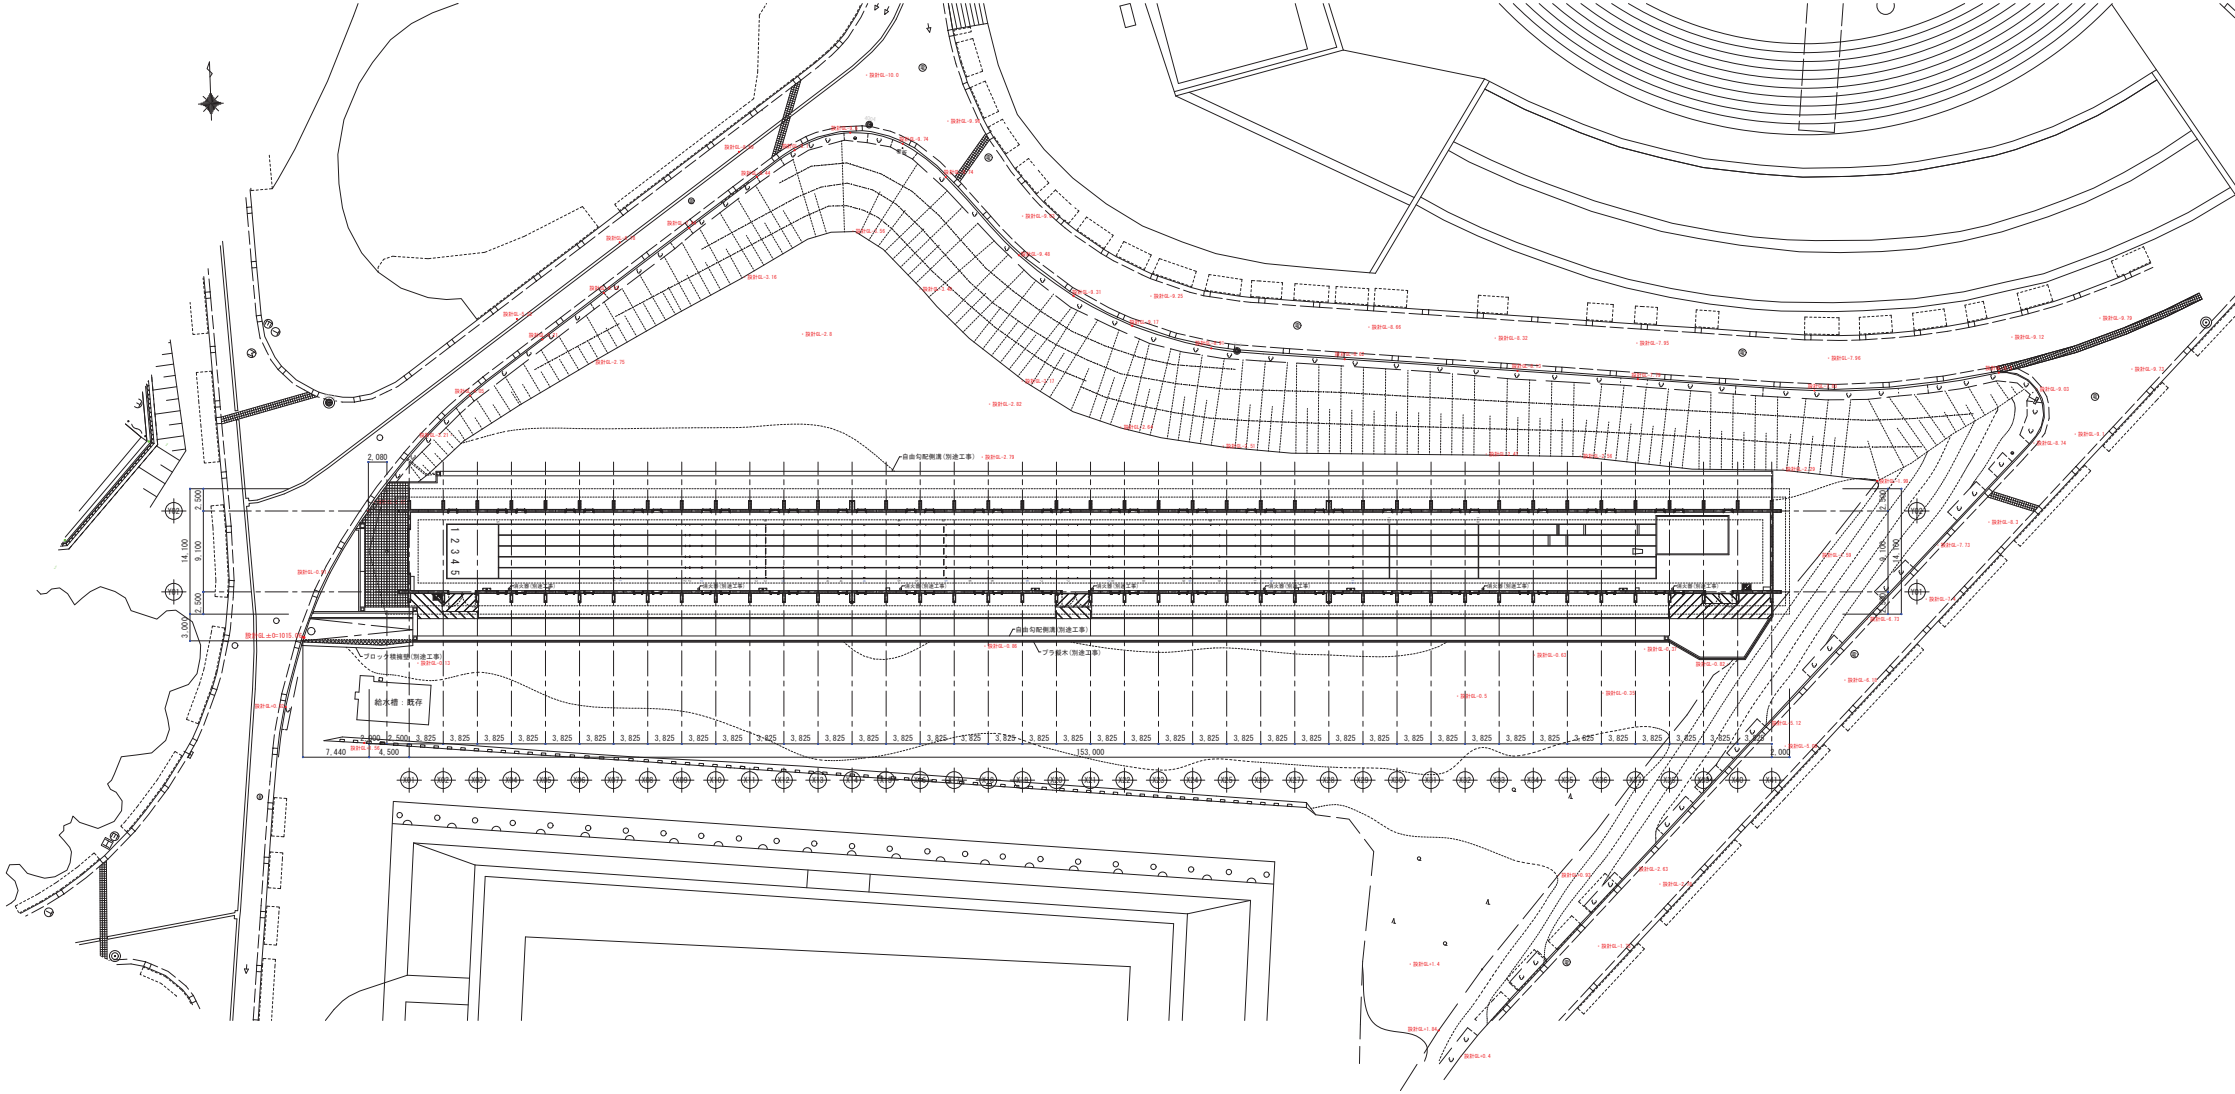



工事名称		承認	設計	設計年月日	図面名称	縮尺	図面番号
富士北麓公園屋内練習走路建設工事（一部債務）					平面図	A1：S=1/300 (A3：S=1/600)	D-12

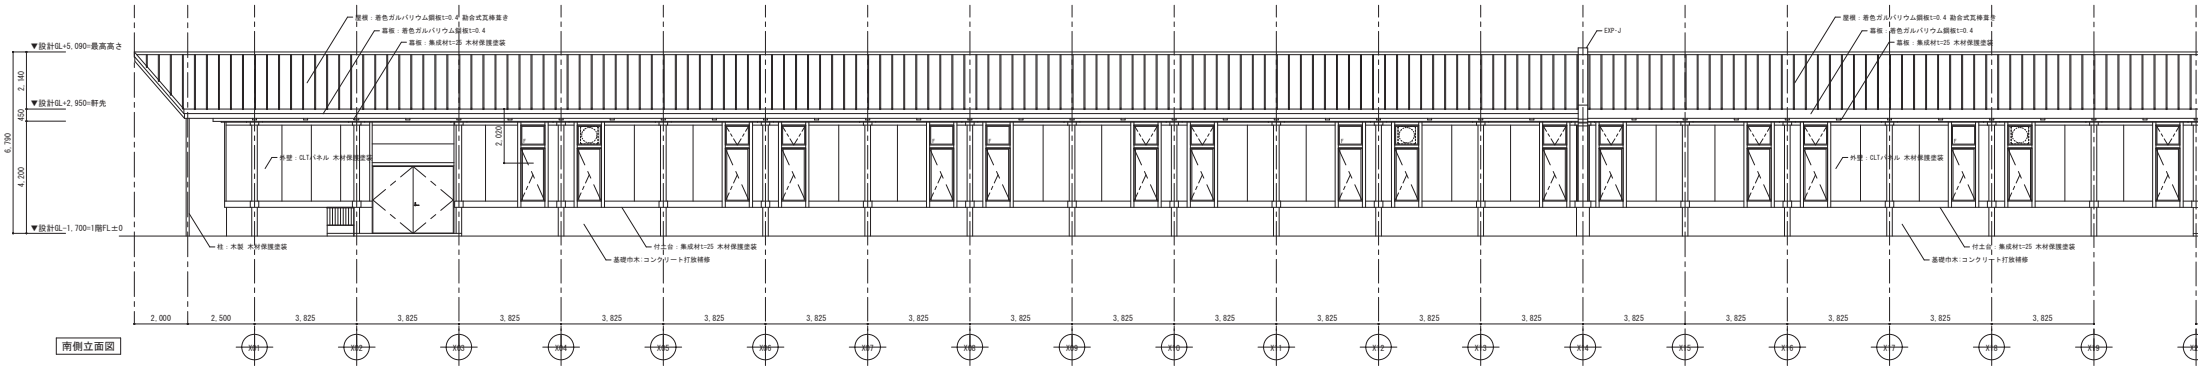

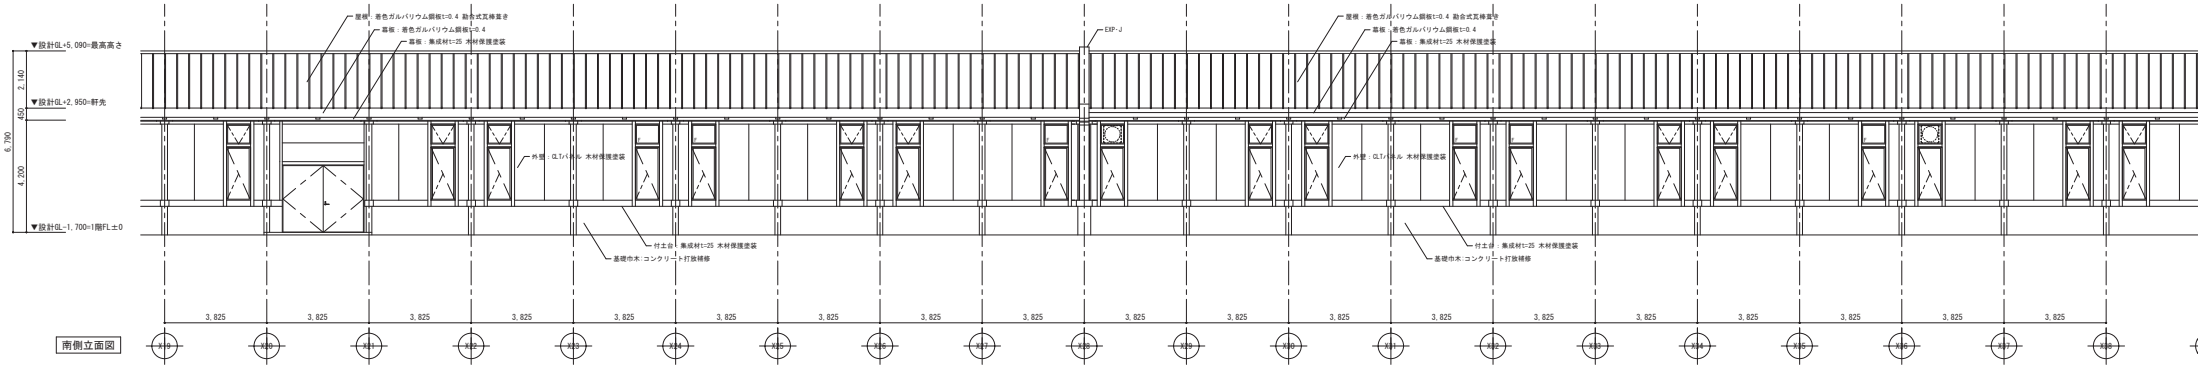


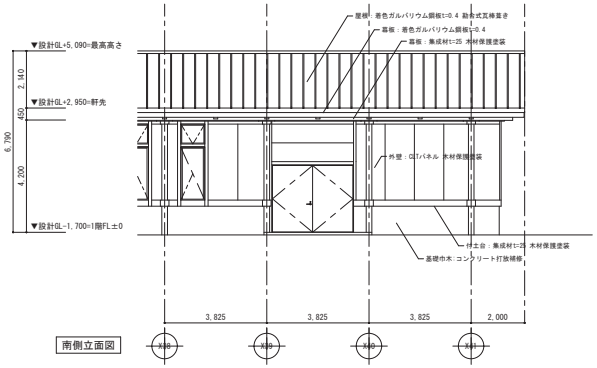

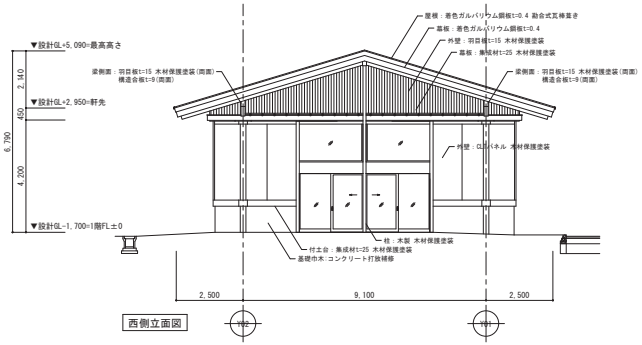


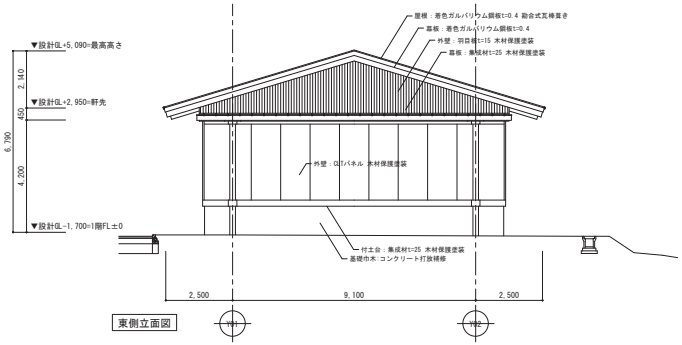


工事名称		承認	設計	設計年月日	図面名称	縮尺	図面番号
富士北麓公園屋内練習走路建設工事（一部債務）					立面図-1	A1：S=1/100 (A3：S=1/200)	D-15

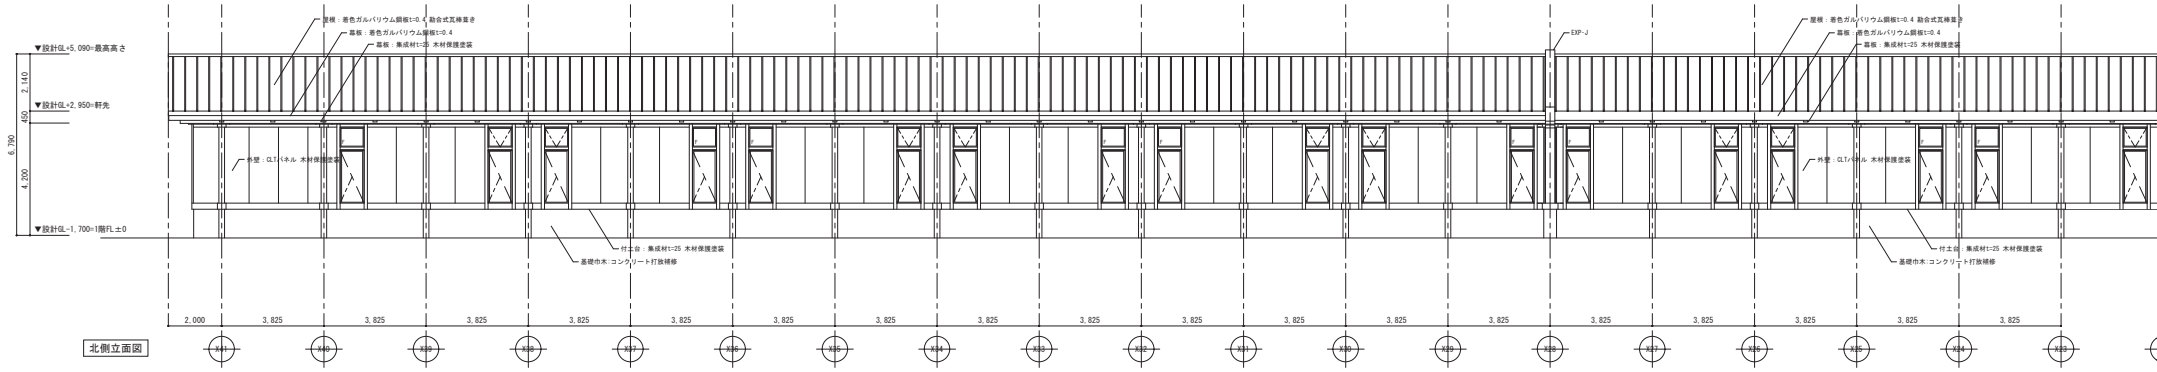

北側立面図

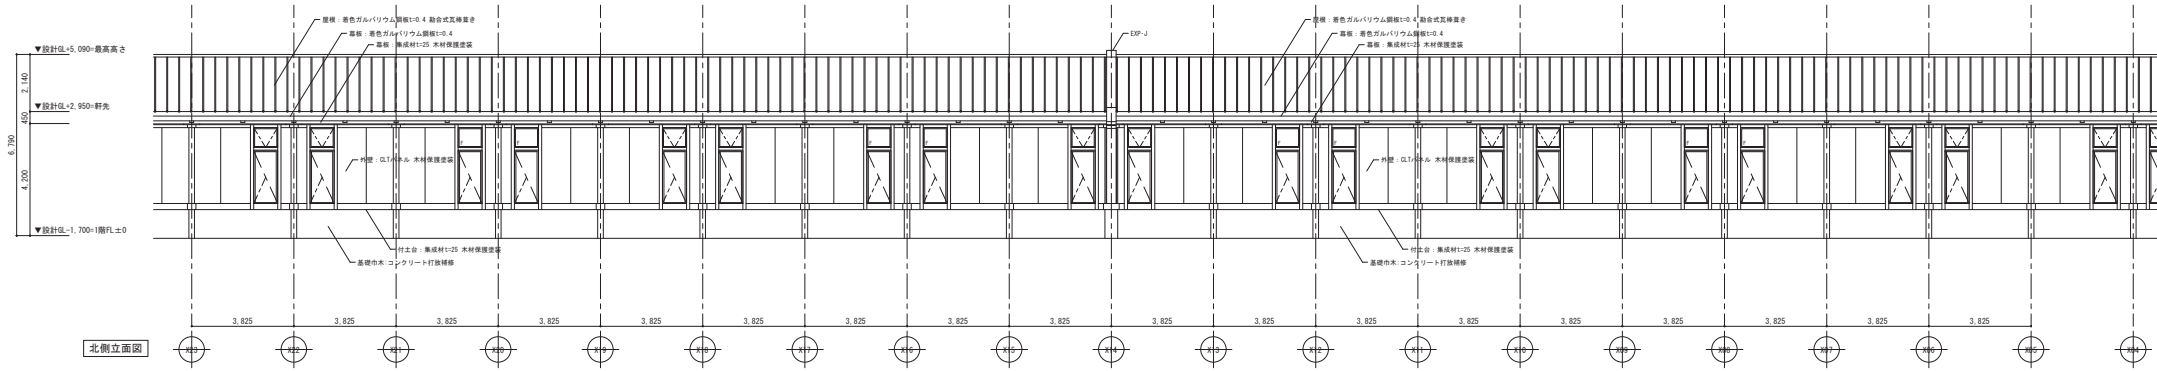


北側立面図

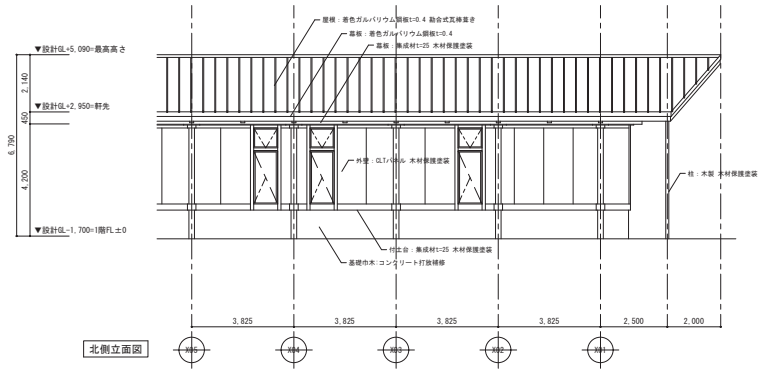

北側立面図

工事名称		承認	設計	設計年月日	図面名称	縮尺	図面番号
富士北麓公園屋内練習走路建設工事（一部債務）					立面図-2	A1：S=1/100 (A3：S=1/200)	D-16

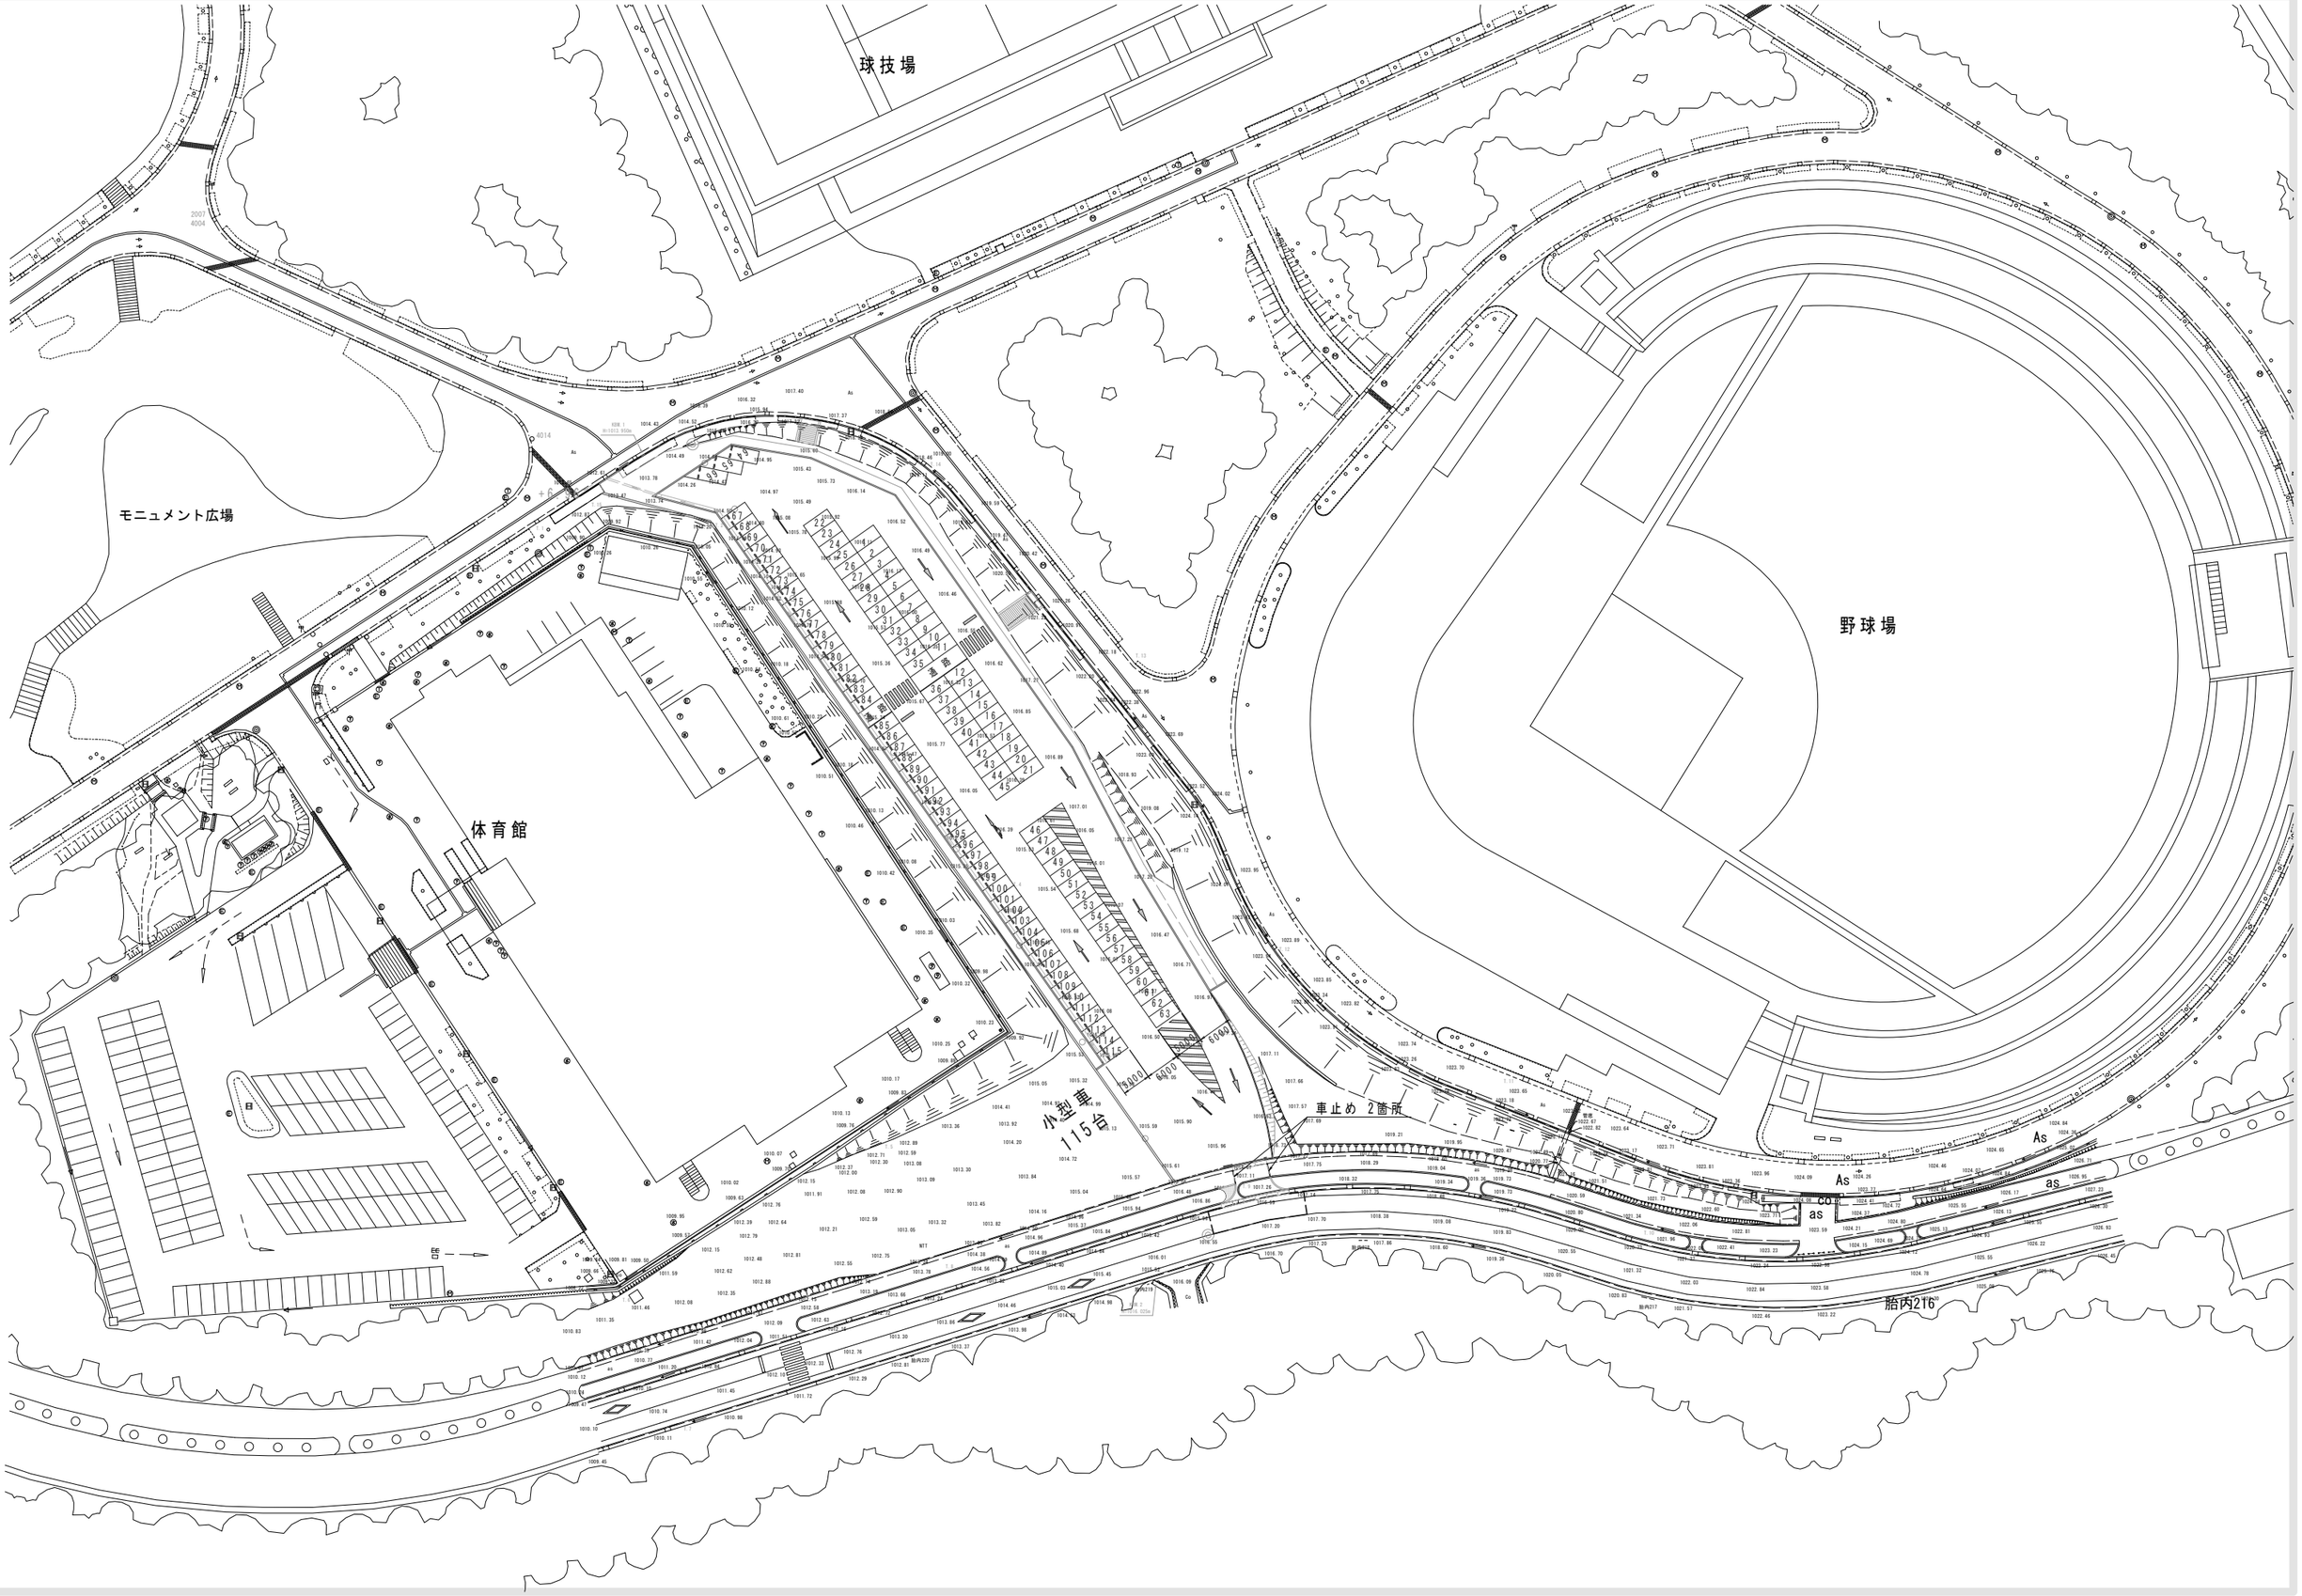
球技場
モニュメント広場
体育館
野球場
小型車
115台
車止め 2箇所
胎内216