


植栽管理図 (高中木)

フルーツミュージアムゾーン

S = 1 : 1000

略語凡例

アーモンド	ア	チヨウジュ	チヨウ
アオハダクラ	アオ	ツバキ	ツバ
アカガシ	アカガ	ドイツウヒ	ドイ
アカハモモ	アカハ	トウカエデ	トウ
赤松	赤	トウヒ	トウヒ
アカメガシ	アカメ	ナシ	ナシ
アキニレ	アキ	ナナカマド	ナナ
アケビ	アケビ	ニセアカシア	ニセ
アメリカフウ	アメ	ネズミモチ	ネズミ
アラカシ	アラ	ハクドウ	ハク
アンズ	アンズ	ハクモクレン	ハク
イタヤカエデ	イタヤ	ハチス	ハチス
イチジク	イチ	ハナウメ	ハナウ
イチヨウ	イチヨウ	ハナノキ	ハナノ
イッサユズ	イッサ	ハナミズキ	ハナミ
イヌツグ	イヌ	ハナモモ	ハナモ
イロハモミジ	イロ	ヒイラギ	ヒイ
ウメ	ウメ	ヒノキ	ヒノ
ウラジロモミ	ウラ	ヒメシヤラ	ヒメ
ウツミズザクラ	ウツミ	ビワ	ビワ
エゴの茶	エゴ	フジザクラ	フジ
エノキ	エノキ	ブドウ	ブドウ
オウトウ	オウ	ブルーン	ブル
オオイシワセ	オオ	ボ-ボ-の木	ボ
オオヤマザクラ	オオ	マツ	マツ
オハツケイチヨウ	オハ	マタタビ	マタ
オフリッド	オフ	マヤノシイ	マヤ
カキ	カキ	ムクガ	ムクガ
カツラ	カツラ	ムクノキ	ムクノ
カヤ	カヤ	ムベ	ムベ
カリン	カリン	ムラサキツツジ	ムラ
カンニザクラ	カン	モクレン	モク
キウイ	キウイ	モチノキ	モチ
キンモクセイ	キン	モッコク	モッコ
クスノキ	クス	モミ	モミ
クスギ	クスギ	モモ	モモ
クリ	クリ	ヤブツバキ	ヤブ
クルミ	クルミ	ヤマザクラ	ヤマザ
クヤキ	クヤキ	ヤマナシ	ヤマナ
ゴールドクレスト	ゴ-	ヤマザクラ	ヤマザ
コナラ	コナラ	ヤマモミジ	ヤマモ
コナギシラ	コナ	ユズ	ユズ
コブシ	コブシ	ユズリハ	ユズリ
サカキ	サカキ	ユリノキ	ユリ
ザクラ	ザクラ	洋ナシ	洋
ザクロ	ザクロ	リンゴ	リンゴ
ザザンカ	ザザ	レッドロビン	レッド
ザルズベリ	ザルズ		
ザルナシ	ザル		
ザワラ	ザワラ		
サンショウ	サン		
シキミ	シキミ		
シラカシ	シラ		
シダレザクラ	シダ		
スダジイ	スダ		
スイートネクターリン	スイ		
スギ	スギ		
スモモ	スモ		
西洋ナシ	西		
ソメイヨシノ	ソメ		
ソヨゴ	ソヨ		

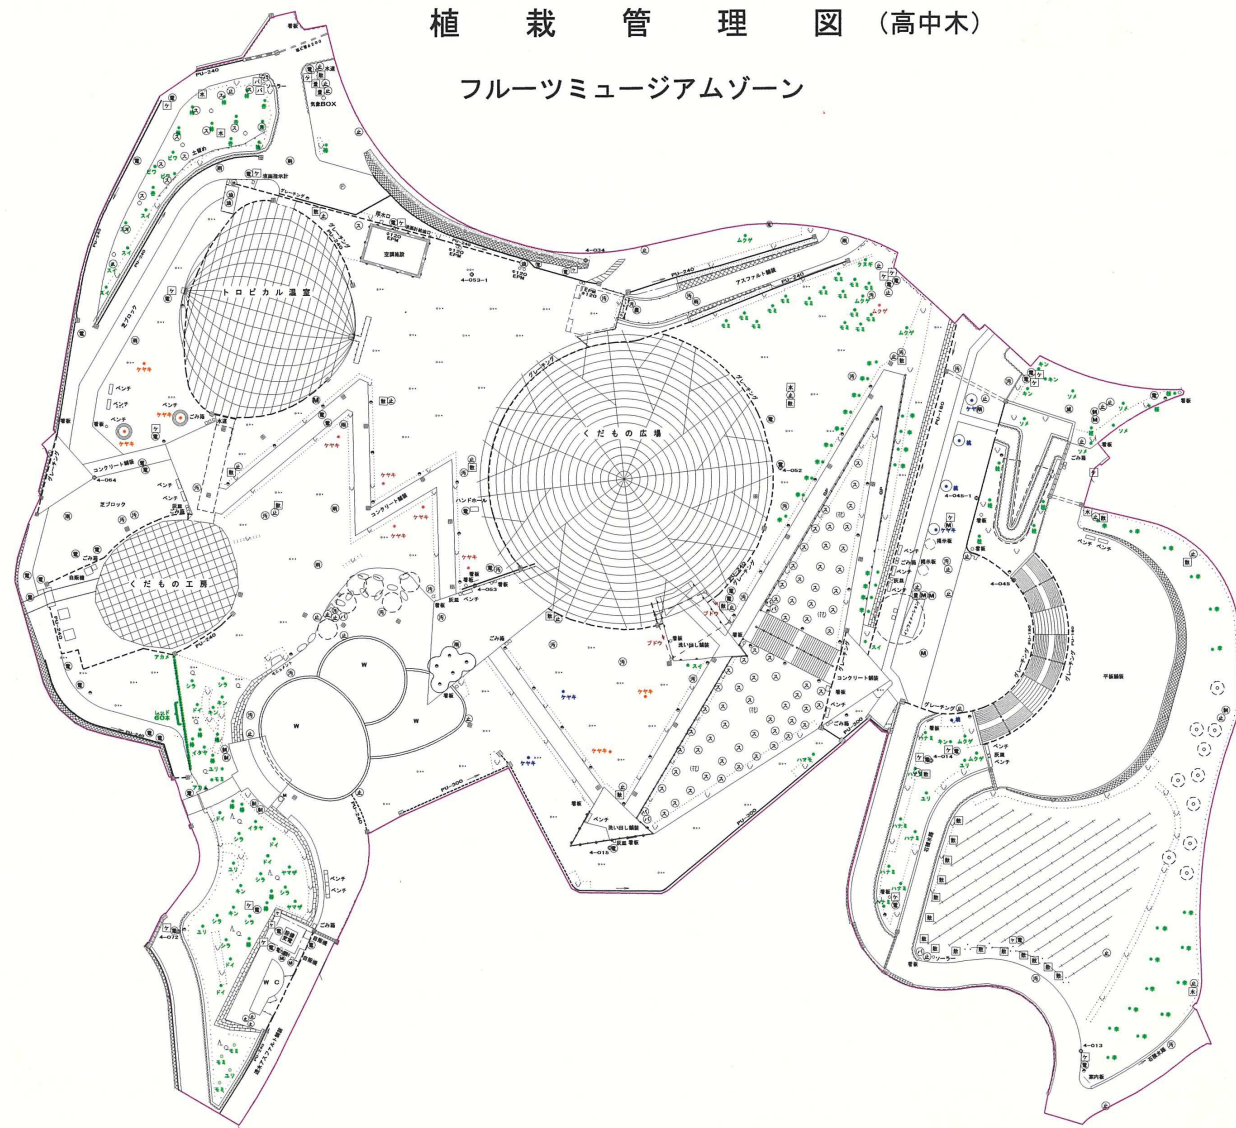

略語凡例

排水栓	Ⓜ
量水器	Ⓜ
止水弁	Ⓜ
制水弁	Ⓜ
バルブ	Ⓜ
仕切弁	Ⓜ
空気弁	Ⓜ
減圧弁	Ⓜ
電気マンホール	Ⓜ
汚水マンホール	Ⓜ
排水マンホール	Ⓜ
雨水マンホール	Ⓜ
スプリンクラー	Ⓜ
ケーブル溝石	Ⓜ
水溝横石	Ⓜ

色分け凡例

幹	0 ~ 29cm	●
幹	30 ~ 50cm	●
幹	60 ~ 99cm	●
用	100cm以上	●


フルーツミュージアムゾーン

工事設計図	
工事名称	図面番号
工事番号	
公園名	笛吹川フルーツ公園
工事箇所	山梨県江曾原地区
図名	植栽(高中木)縮尺 1:1000
測量	12年0月日枚数
測量者	株式会社 東日

植栽管理図 (高中木)

花の広場ゾーン

S=1:1000

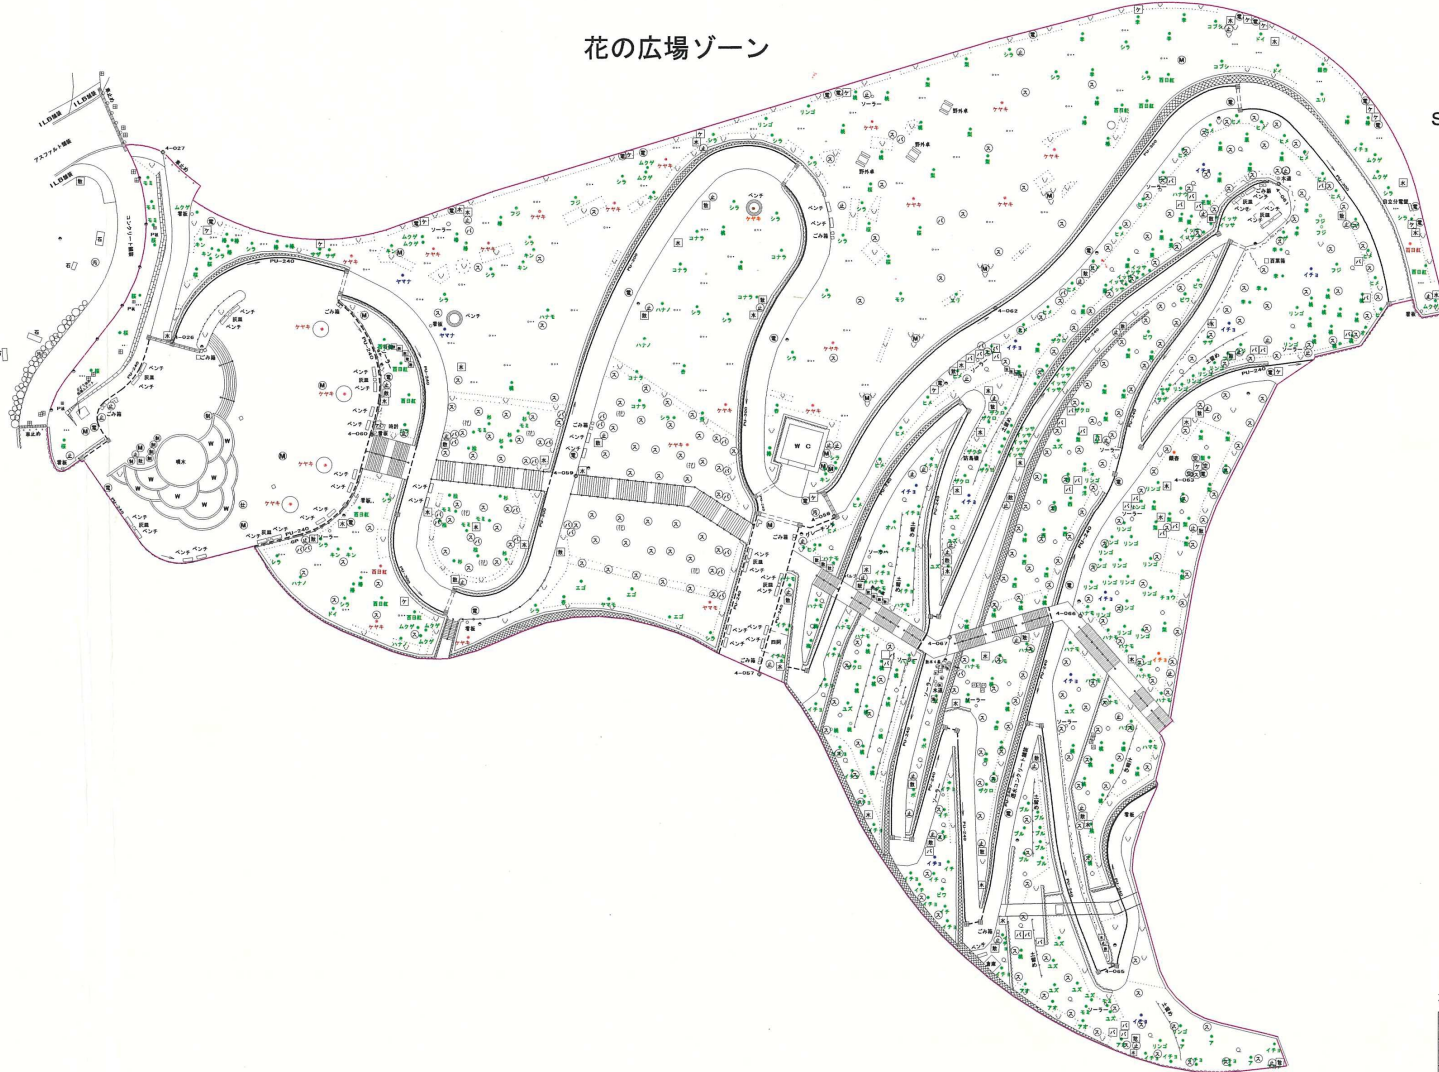

略語	凡例
アーモンド	ア
アオバザクラ	アオ
アカガシ	アガ
アカバモモ	アカバ
赤松	赤
アカメガシ	アカメ
アケニシ	アケ
アケビ	アケビ
アメリカワウ	アメ
アラカシ	アラ
アンズ	安
イタヤカエデ	イタヤ
イチジク	イチ
イチヨウ	イチヨ
イツサイユズ	イツ
イスツゲ	イス
イロハモミジ	イロ
ウメ	梅
ウラジロモミ	ウラ
ウツミズザクラ	ウツミ
エゴの木	エゴ
エノキ	エノ
オウトウ	オウ
オオシラカシ	オオ
オヤマザクラ	オヤマ
オハツキイチヨウ	オハ
オフリッド	オフ
カキ	柿
カツラ	桂
カヤ	カヤ
カリナ	花梨
カンニザクラ	カン
クワイ	クワイ
キンモクセイ	キン
クスノキ	クス
クスギ	クスギ
クリ	栗
クルミ	クルミ
ケヤキ	ケヤキ
ゴールドクレスト	ゴー
コナラ	コナラ
コノチガシラ	コノチ
コブシ	コブシ
サカキ	サカキ
サクラ	桜
ザクロ	ザクロ
サザンカ	サザ
サルスベリ	百日紅
サルナシ	サル
サワラ	サワラ
サンショウ	サン
シキミ	シキミ
シラカシ	シラ
シダレザクラ	シダ
スダジイ	スダ
スイートネクターリン	スイ
スギ	杉
スモモ	スモ
西洋ナシ	西
ソメイヨシノ	ソメ
ソヨゴ	ソヨ

略語	凡例
チョウジユ	チョ
ツバキ	ツバ
ドウツトウヒ	ドウ
トウカエデ	トウ
トウヒ	トウヒ
ナシ	梨
ナナカマド	ナナ
ニセアカシア	ニセ
ネズミモチ	ネズ
ハクドク	白
ハクモクレン	ハク
ハチス	ハチス
ハナメ	ハナメ
ハナノキ	ハナノ
ハナズキ	ハナズ
ハナモモ	ハナモ
ヒイラギ	ヒイ
ヒノキ	ヒノ
ヒメシャラ	ヒメ
ビロ	ビロ
フジザクラ	フジ
ブドウ	ブドウ
ブルーノ木	ブルー
マツ	松
マタタビ	マタ
マチバシ	マチ
ムクゲ	ムク
ムクノキ	ムクノ
ムベ	ムベ
ムラサキツツジ	ムラ
モクレン	モク
モチノキ	モチ
モッコク	モッコ
モミ	モミ
モモ	桃
ヤブツバキ	ヤブ
ヤマザクラ	ヤマザ
ヤマナシ	ヤマナ
ヤマボウシ	ヤマボ
ヤマモミジ	ヤマモ
ユズ	ユズ
ユズリハ	ユズリ
ユリノキ	ユリ
津ナシ	津
リンゴ	リンゴ
レッドロビン	レッド

略語	凡例
散水栓	散
止水弁	止
排水弁	排
仕切弁	仕
空気弁	空
減圧弁	減
電気マンホール	電
汚水マンホール	汚
排水マンホール	排
雨水マンホール	雨
スプリンクラー	ス
ケーブル横石	ケ
水道横石	水


色分け凡例	
幹	0 ~ 29cm
	30 ~ 50cm
周	60 ~ 99cm
	100cm以上

花の広場ゾーン	
工事設計図	
工事名称	図面番号
工事番号	
公園名	笛吹川フルーツ公園
工事箇所	山梨県江曾原地区
図名	植栽(高中木) 縮尺 1:1000
測量	12年6月 日 枚 数
測量者	株式会社 東日

植 栽 管 理 図 (高中木)

第一駐車場ゾーン

S=1:1000

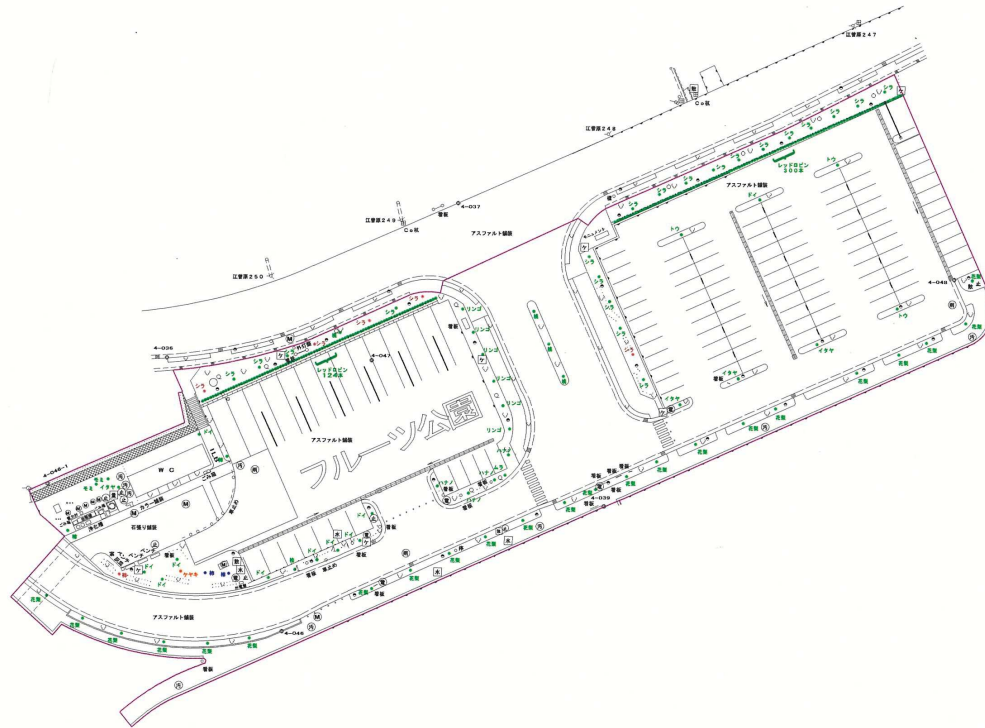

略 語 凡 例

アーモンド	ア
アオバザクラ	アオ
アカガシ	アカガ
アカハモモ	アカハ
赤松	赤
アカメガシ	アカメ
アキニレ	アキ
アケビ	アケビ
アメリカワウ	アメ
アラカシ	アラ
アンズ	杏
イタヤカエデ	イタヤ
イネジク	イチ
イチヨウ	イチヨ
イッサイユズ	イッサイ
イヌツゲ	イヌ
イロハモミジ	イロ
ウメ	梅
ウラジロモミ	ウラ
ウリミズザクラ	ウリミ
エゴの木	エゴ
エノキ	エノキ
オウトウ	オウ
オオシロシセ	オオ
オオヤマザクラ	オオヤマ
オハツキイチヨウ	オハ
オフリッド	オフ
カキ	柿
カワラ	桂
カヤ	カヤ
カリン	花梨
カンニギクワ	カン
キウイ	キウイ
キンモクセイ	キン
クスノキ	クス
クスギ	クスギ
クリ	栗
クミ	クミ
ケヤキ	ケヤキ
ゴールドクレスト	ゴー
コナラ	コナラ
コノチガシラ	コノチ
コブシ	コブシ
サカキ	サカキ
サクラ	桜
ザクロ	ザクロ
サザンカ	サザ
サルズベリ	百日紅
サルタン	サル
サワラ	サワラ
サンショウ	サン
シキミ	シキミ
シラカシ	シラ
シダレザクラ	シダ
スダジイ	スダ
スイートネクターリン	スイ
スギ	杉
スモモ	栗
西洋ナシ	西
ソメイヨシノ	ソメ
ソヨゴ	ソヨ

略 語 凡 例

チョウジュ	チョウ
ツバキ	椿
ドイトウヒ	ドイ
トウカエデ	トウ
トウヒ	トウヒ
ナシ	梨
ナナカマド	ナナ
ニセアカシア	ニセ
ネズミモチ	ネズミ
ハウトウ	白
ハウモクレン	ハウ
ハチス	ハチス
ハナウメ	ハナウ
ハナノキ	ハナノ
ハナミズキ	ハナミ
ハナモモ	ハナモ
ヒイラギ	ヒイ
ヒノキ	杉
ヒメシャラ	ヒメ
ビロ	ビロ
フジザクラ	フジ
ブドウ	ブドウ
ブルー	ブルー
ボ-ボ-の茶	ボ
マツ	松
マタタビ	マタ
マテバシイ	マテ
ムクゲ	ムクゲ
ムクノキ	ムクノ
ムベ	ムベ
ムラサキツツジ	ムラ
モクレン	モク
モチノキ	モチ
モッコク	モツ
モミ	モミ
モモ	桃
ヤブツバキ	ヤブ
ヤマザクラ	ヤマザ
ヤマナシ	ヤマナ
ヤマボウシ	ヤマボ
ヤマモミジ	ヤマモ
ユズ	ユズ
ユズリハ	ユズリ
ユリノキ	ユリ
洋	洋
リンゴ	リンゴ
レッドロビン	レッド

略 語 凡 例

散水栓	散
量水器	量
止水弁	止
制水弁	制
バルブ	バルブ
仕切弁	仕
空気弁	空
減圧弁	減
電気マンホール	電
汚水マンホール	汚
排水マンホール	排
雨水マンホール	雨
スプリンクラー	ス
ケーブル標石	ケ
水浸標石	水

色 分 け 凡 例

幹	0 ~ 29cm	●
	30 ~ 50cm	●
周	60 ~ 99cm	●
	100cm以上	●

第一駐車場ゾーン

工 事 設 計 図	
工事名称	図面番号
工事番号	
公園名	笛吹川フルーツ公園
工事箇所	山梨県江曾原地区
図 名	植栽(高中木)縮尺 1:1000
測 量	12年 6月 日 枚 数
測量者	株式会社 東日