



くだもの工房 3F 配管平面図

- アイアーム
- FCU-AHU 2方弁
- FCU リレボックス
- 点検口

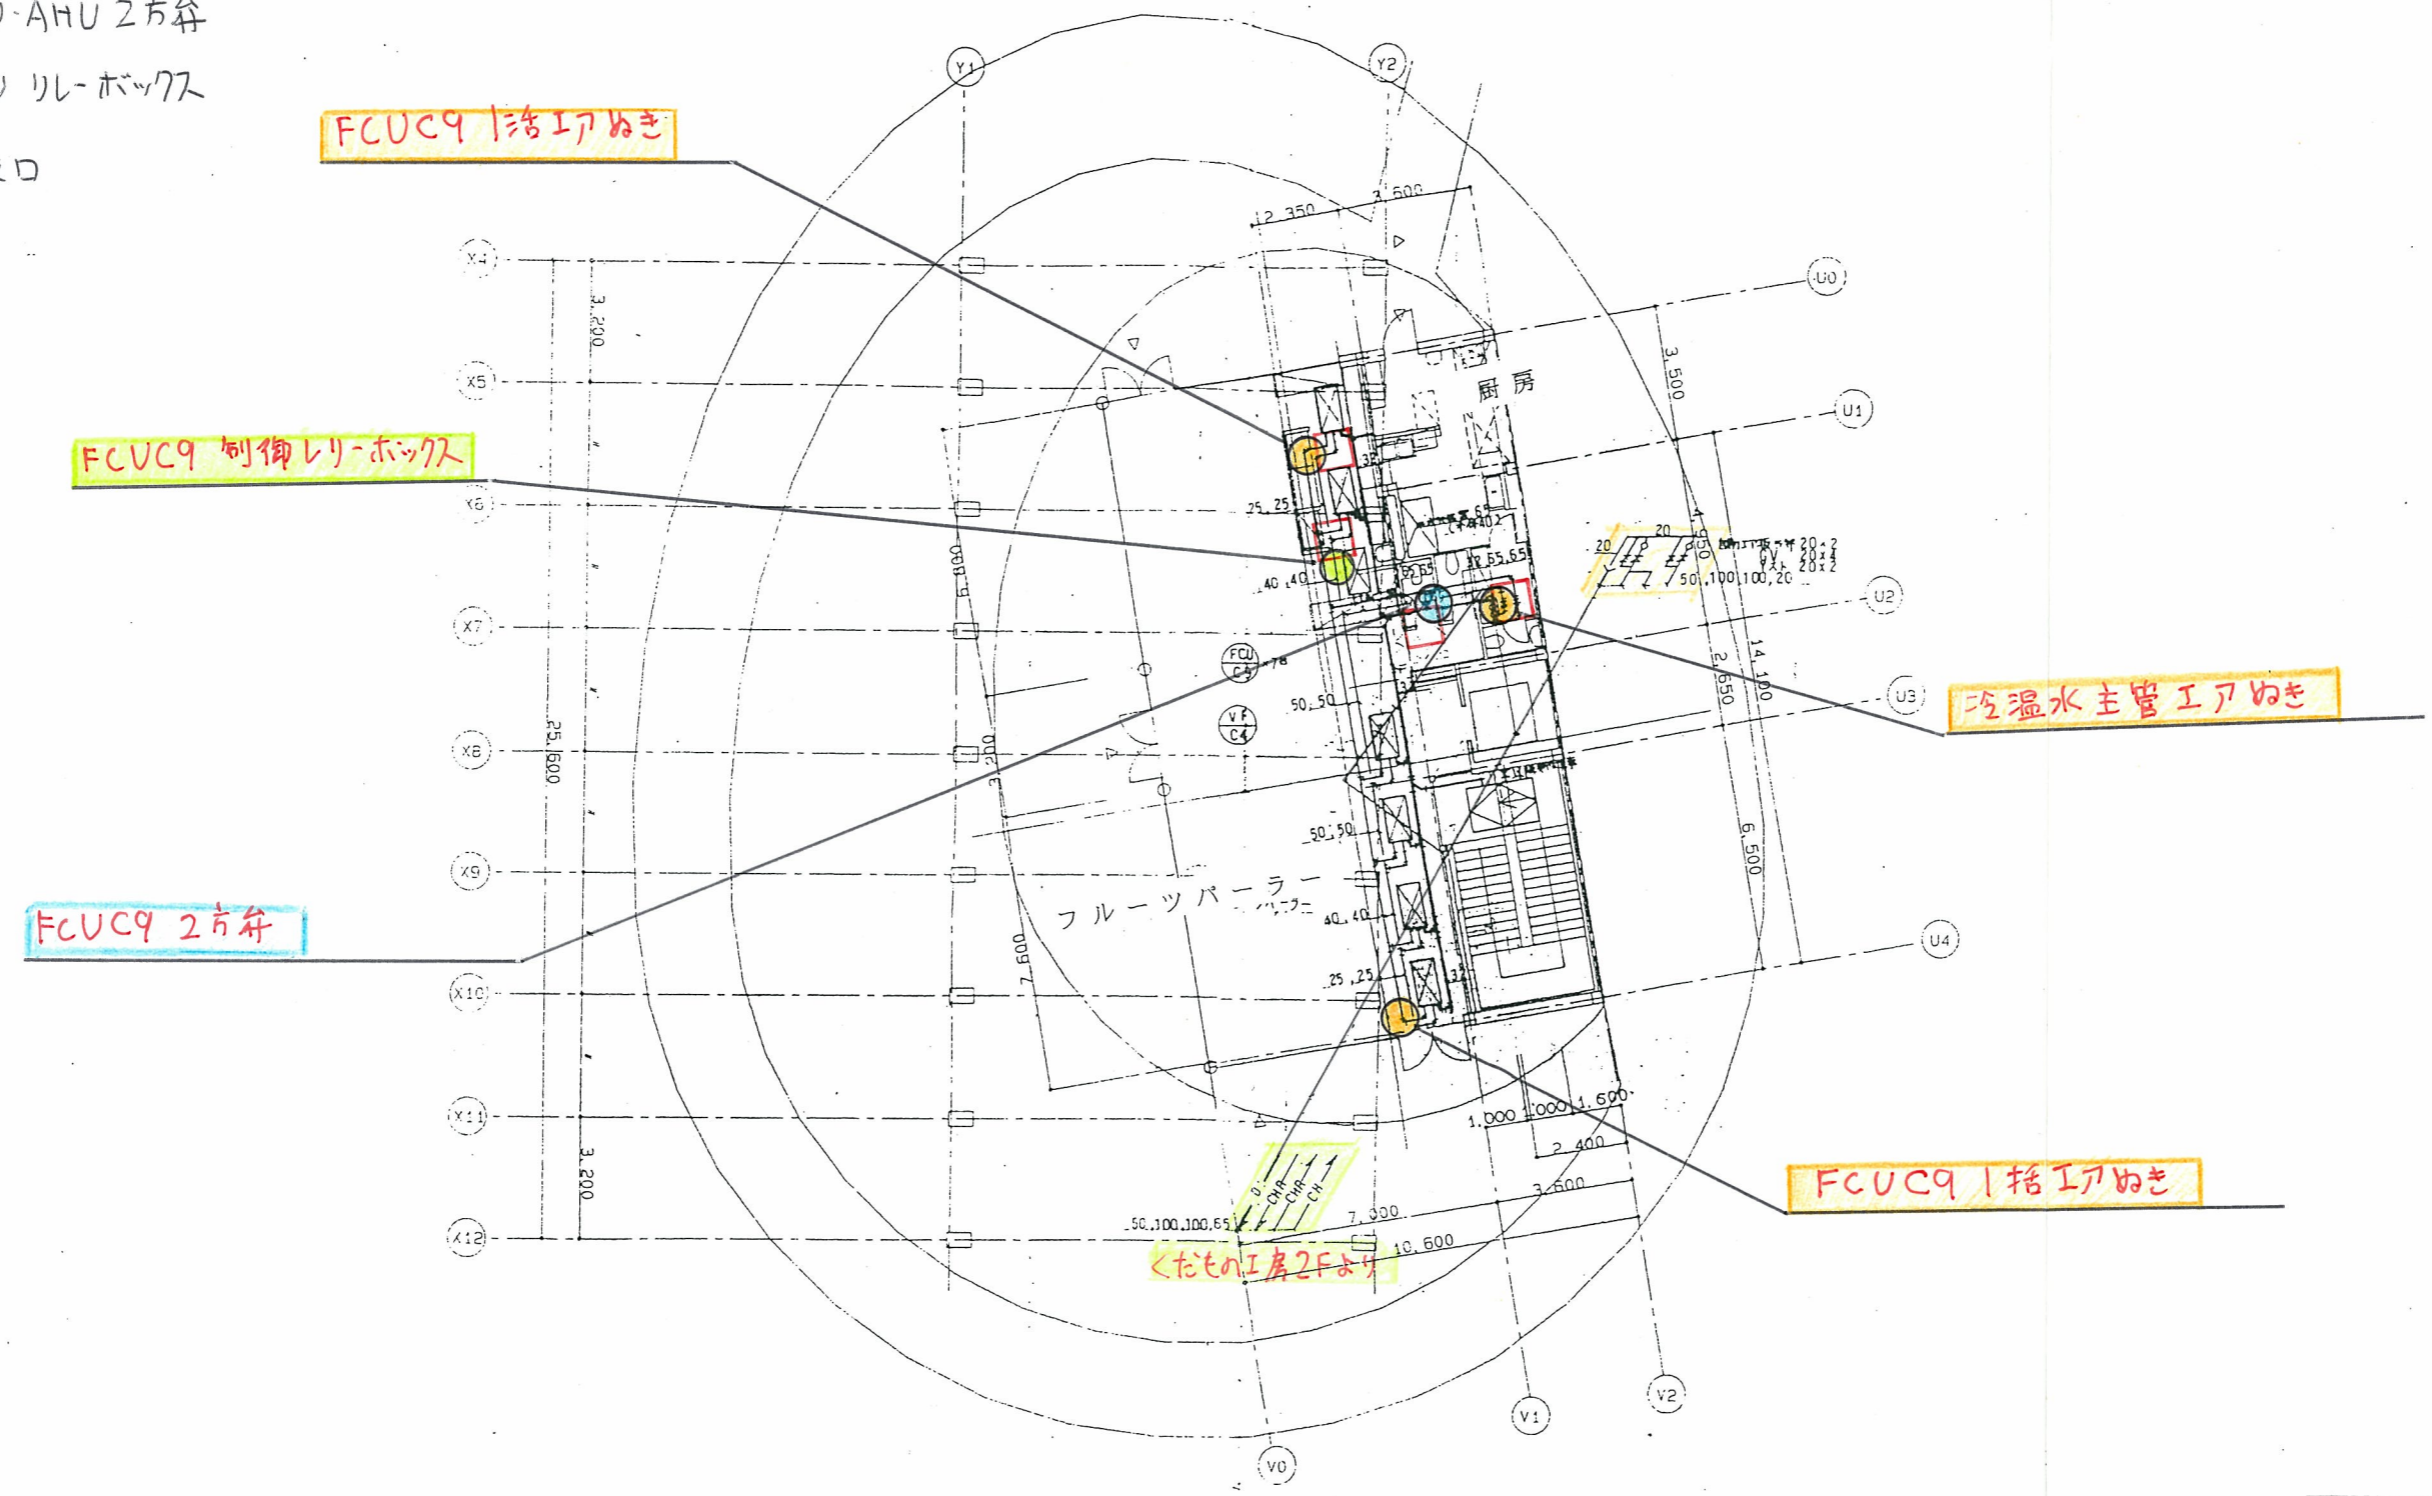

くだもの工房 3F 配管 平面図 S=1/100

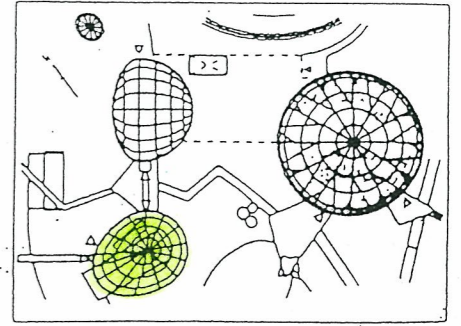


ファン

くだもの百科 1F ダクト平面図

※ 記号


■ AHU 空調機

□ 点検口

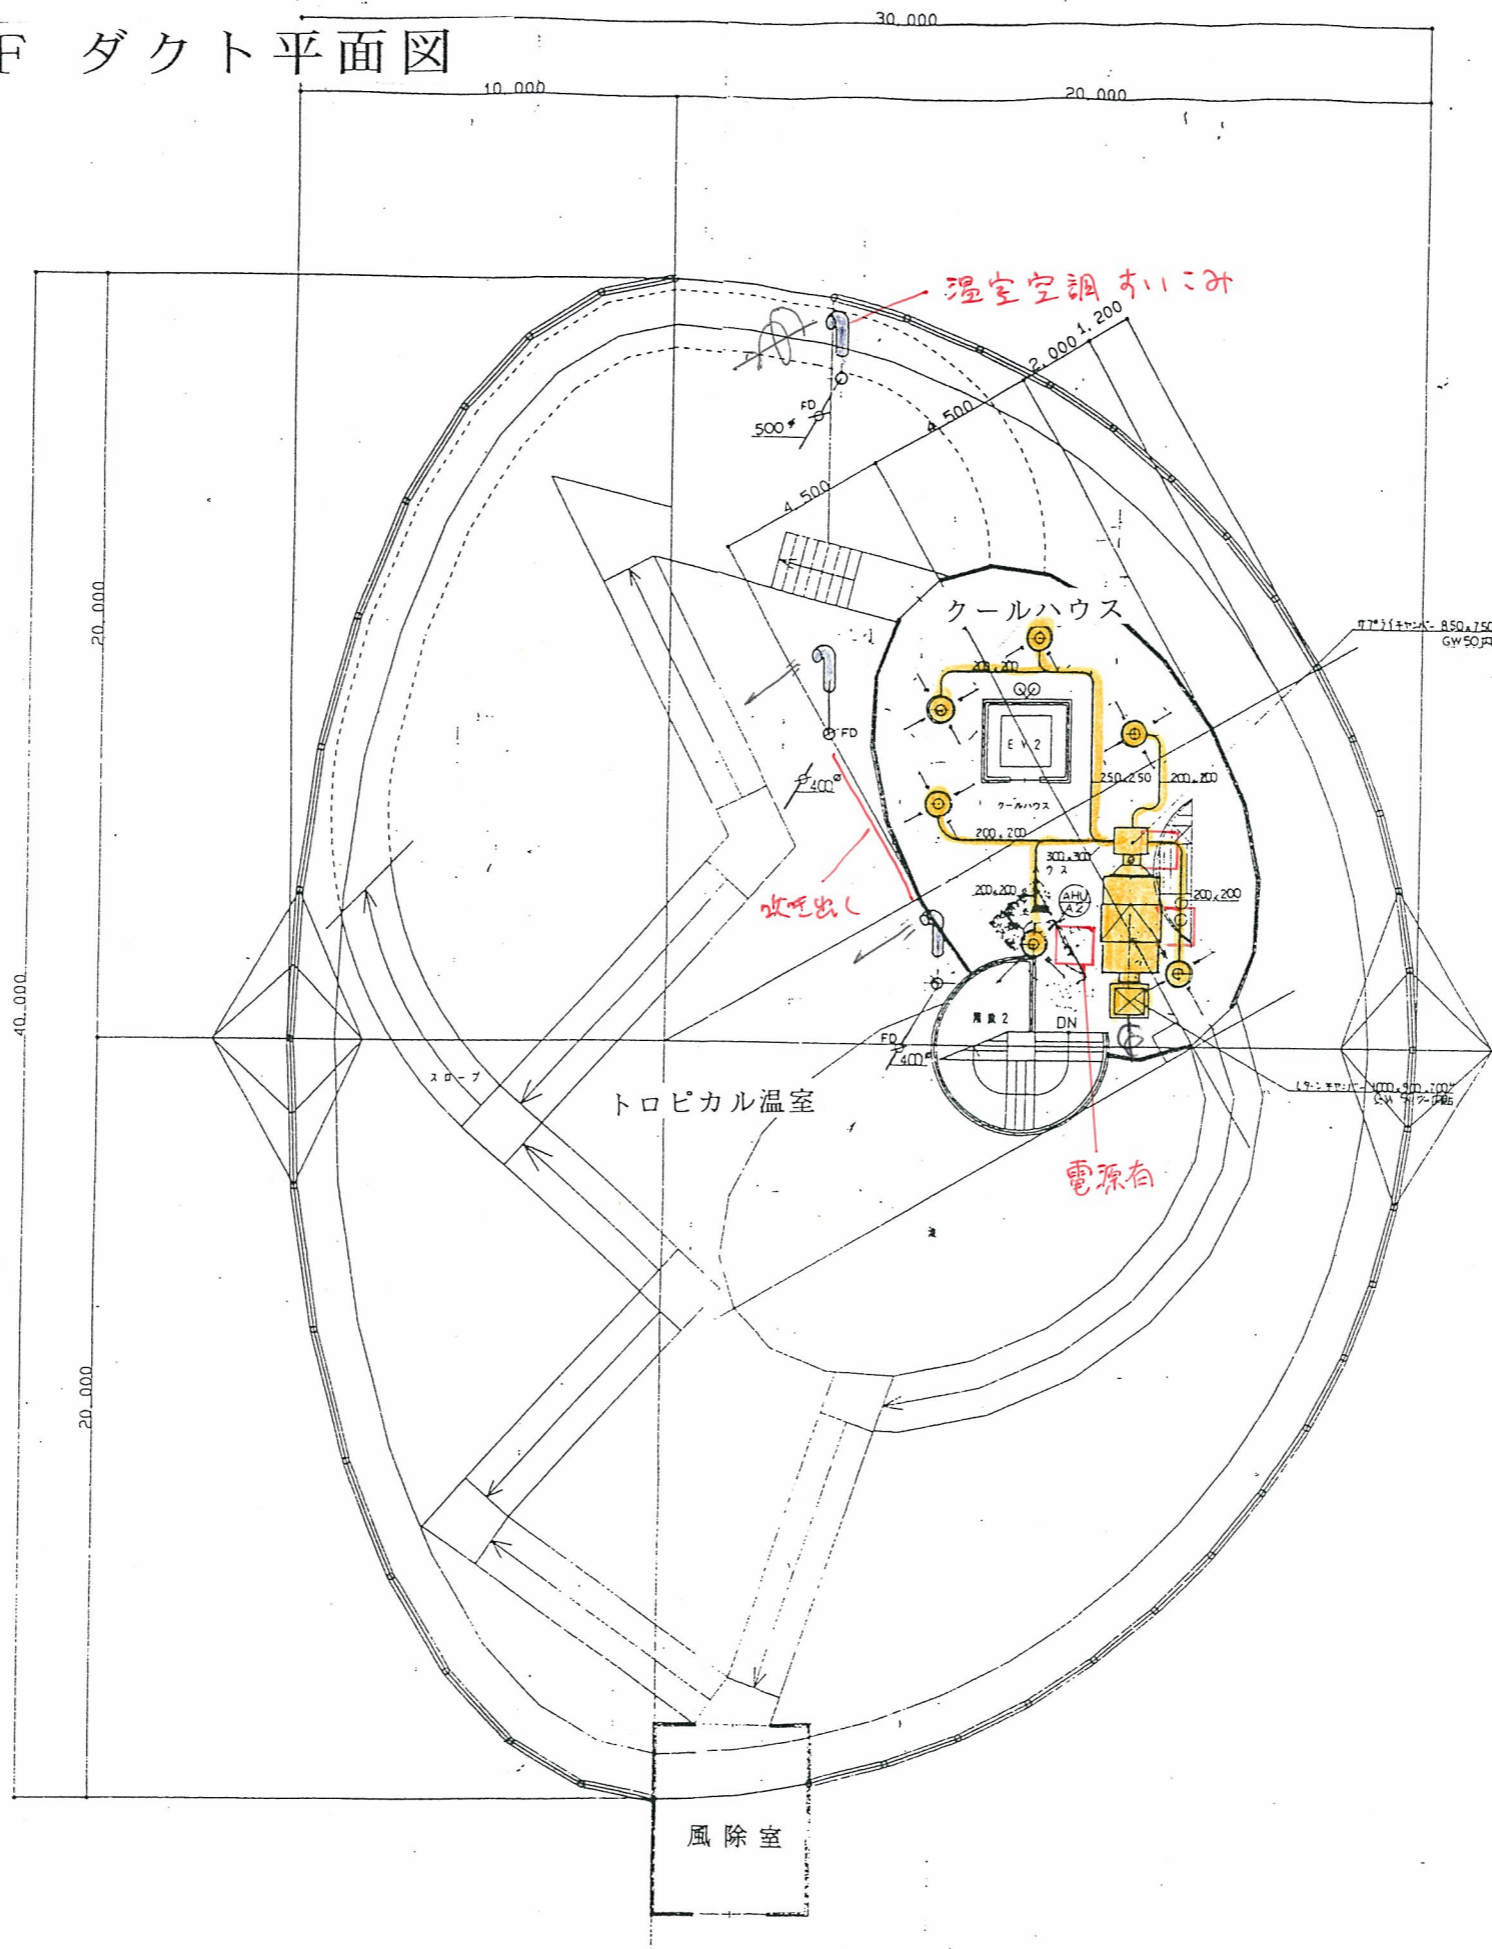

クールハウス
吹出し
E2 = 40.20
Q = 450 CMH
BCV 400 x 400 x 400
全長
吹出し
HS = 8.00 - 7.00
Q = 2700 CMH


温室 1F ダクト 平面図 S=1/100

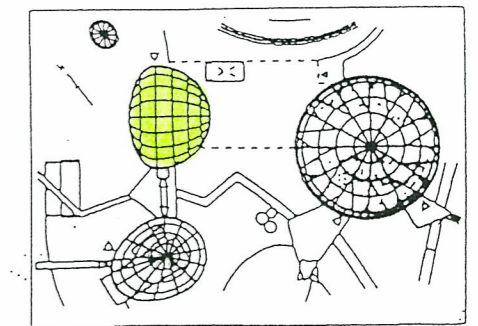

4-752

くだもの百科 1F 配管平面図

- エア-ゆき
- 2方弁
- 暖房用ラジター
- 点検口

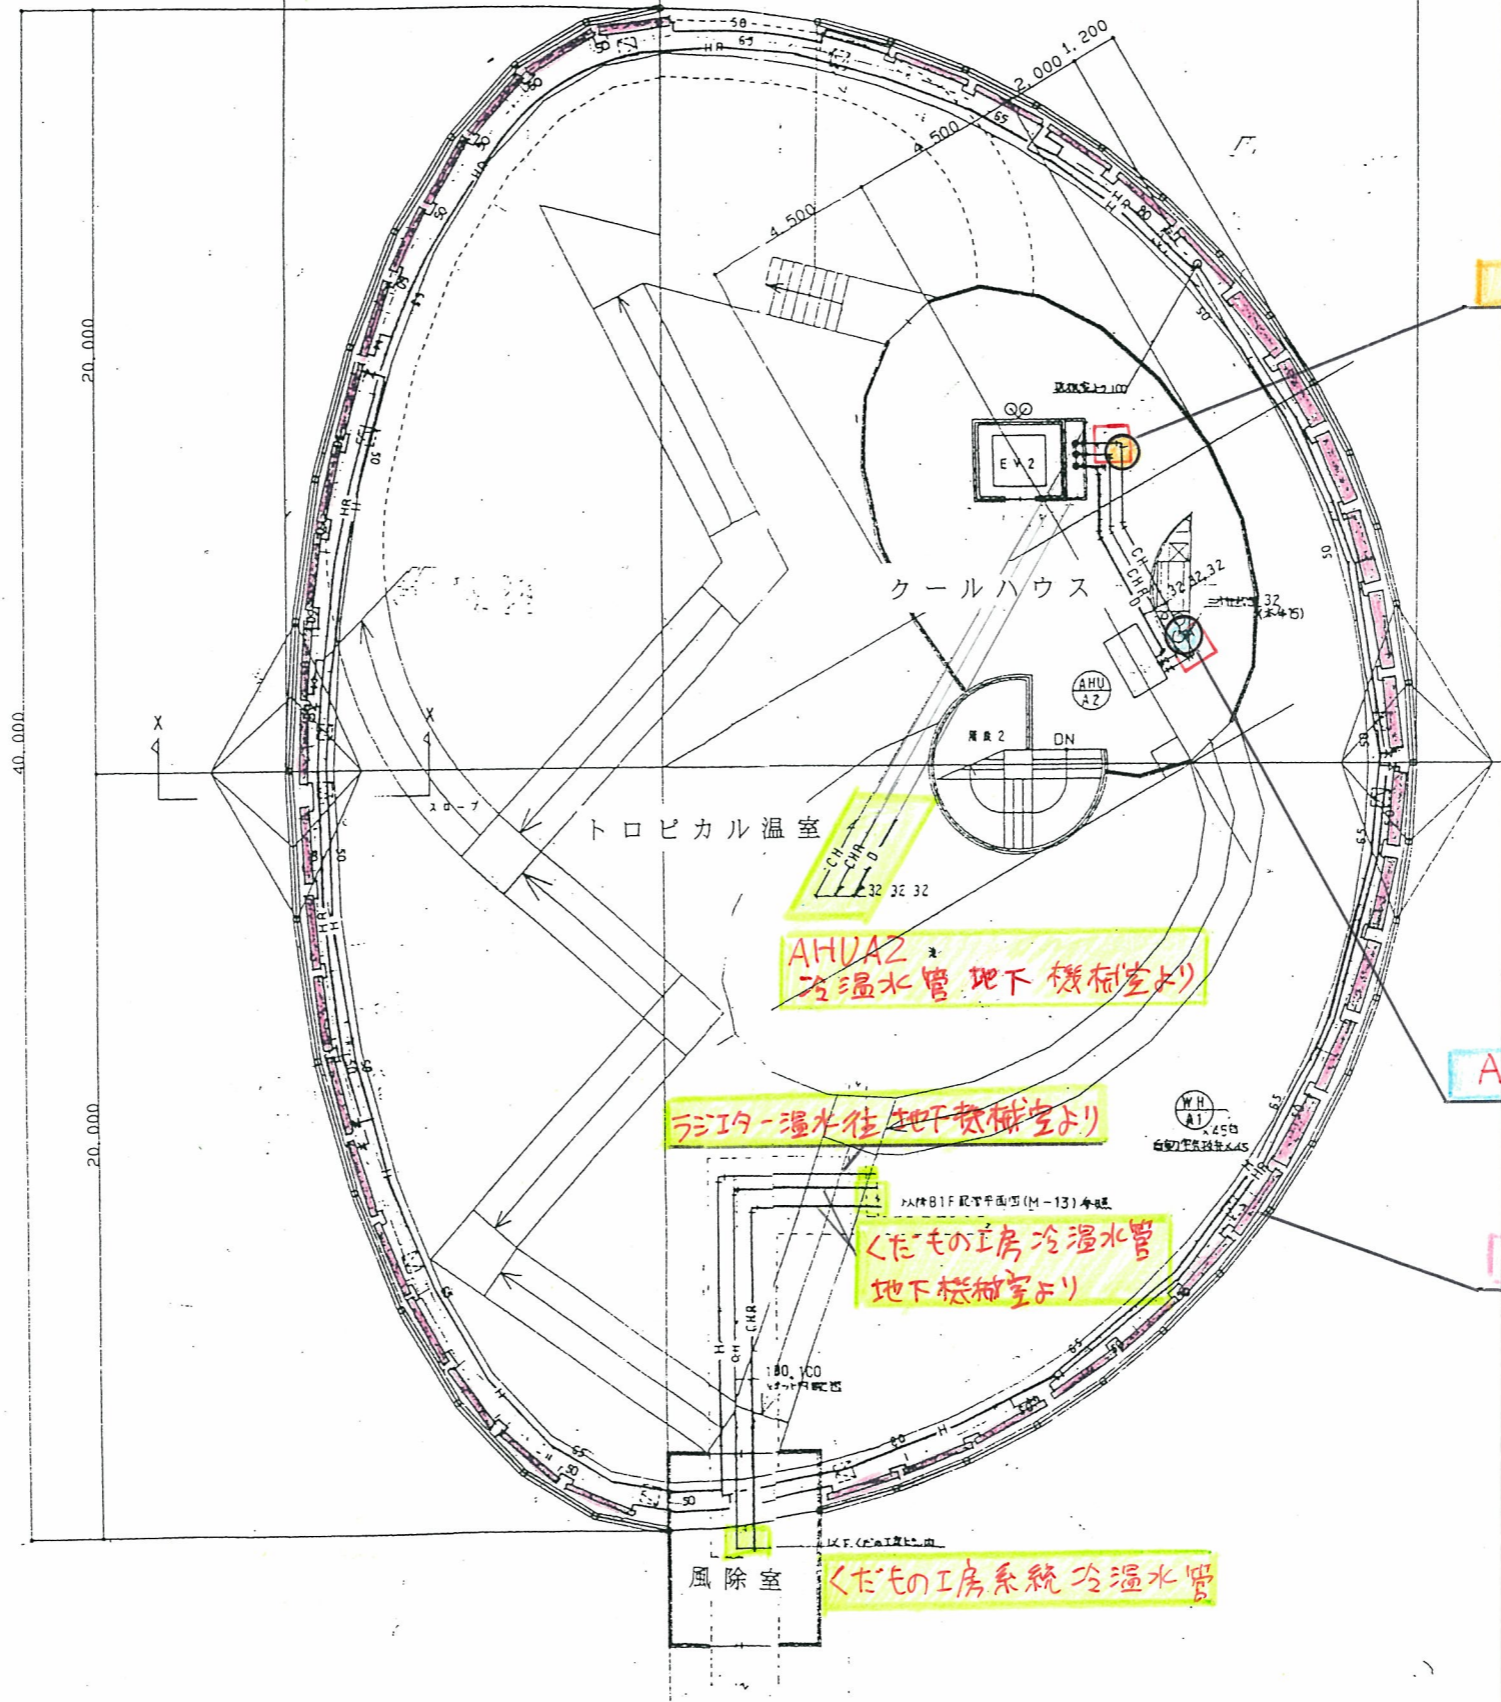

冷温水管エア-ゆき

AHUA2
冷温水管 地下機械室より


ラジター-温水往 地下機械室より

くだもの工房 冷温水管
地下機械室より


くだもの工房系統 冷温水管

AHUA2 2方弁

暖房用ラジター

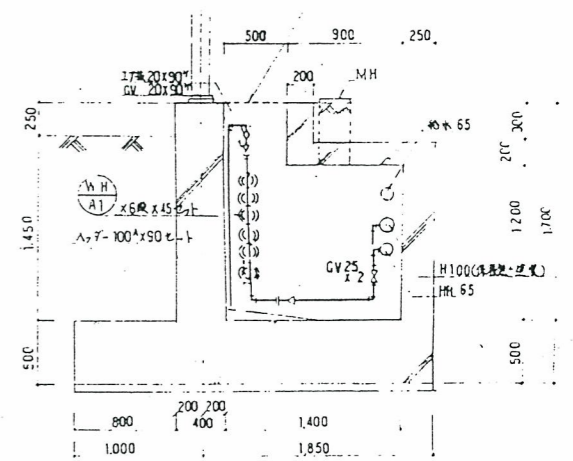

X-X断面図 1:30

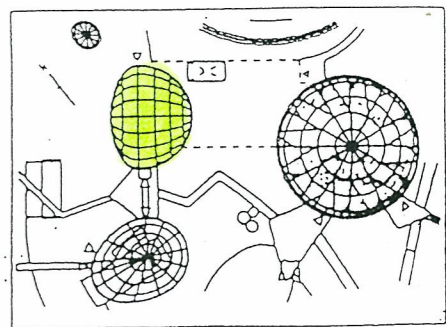

キープラン

温室 1F 配管平面図 S=1/100