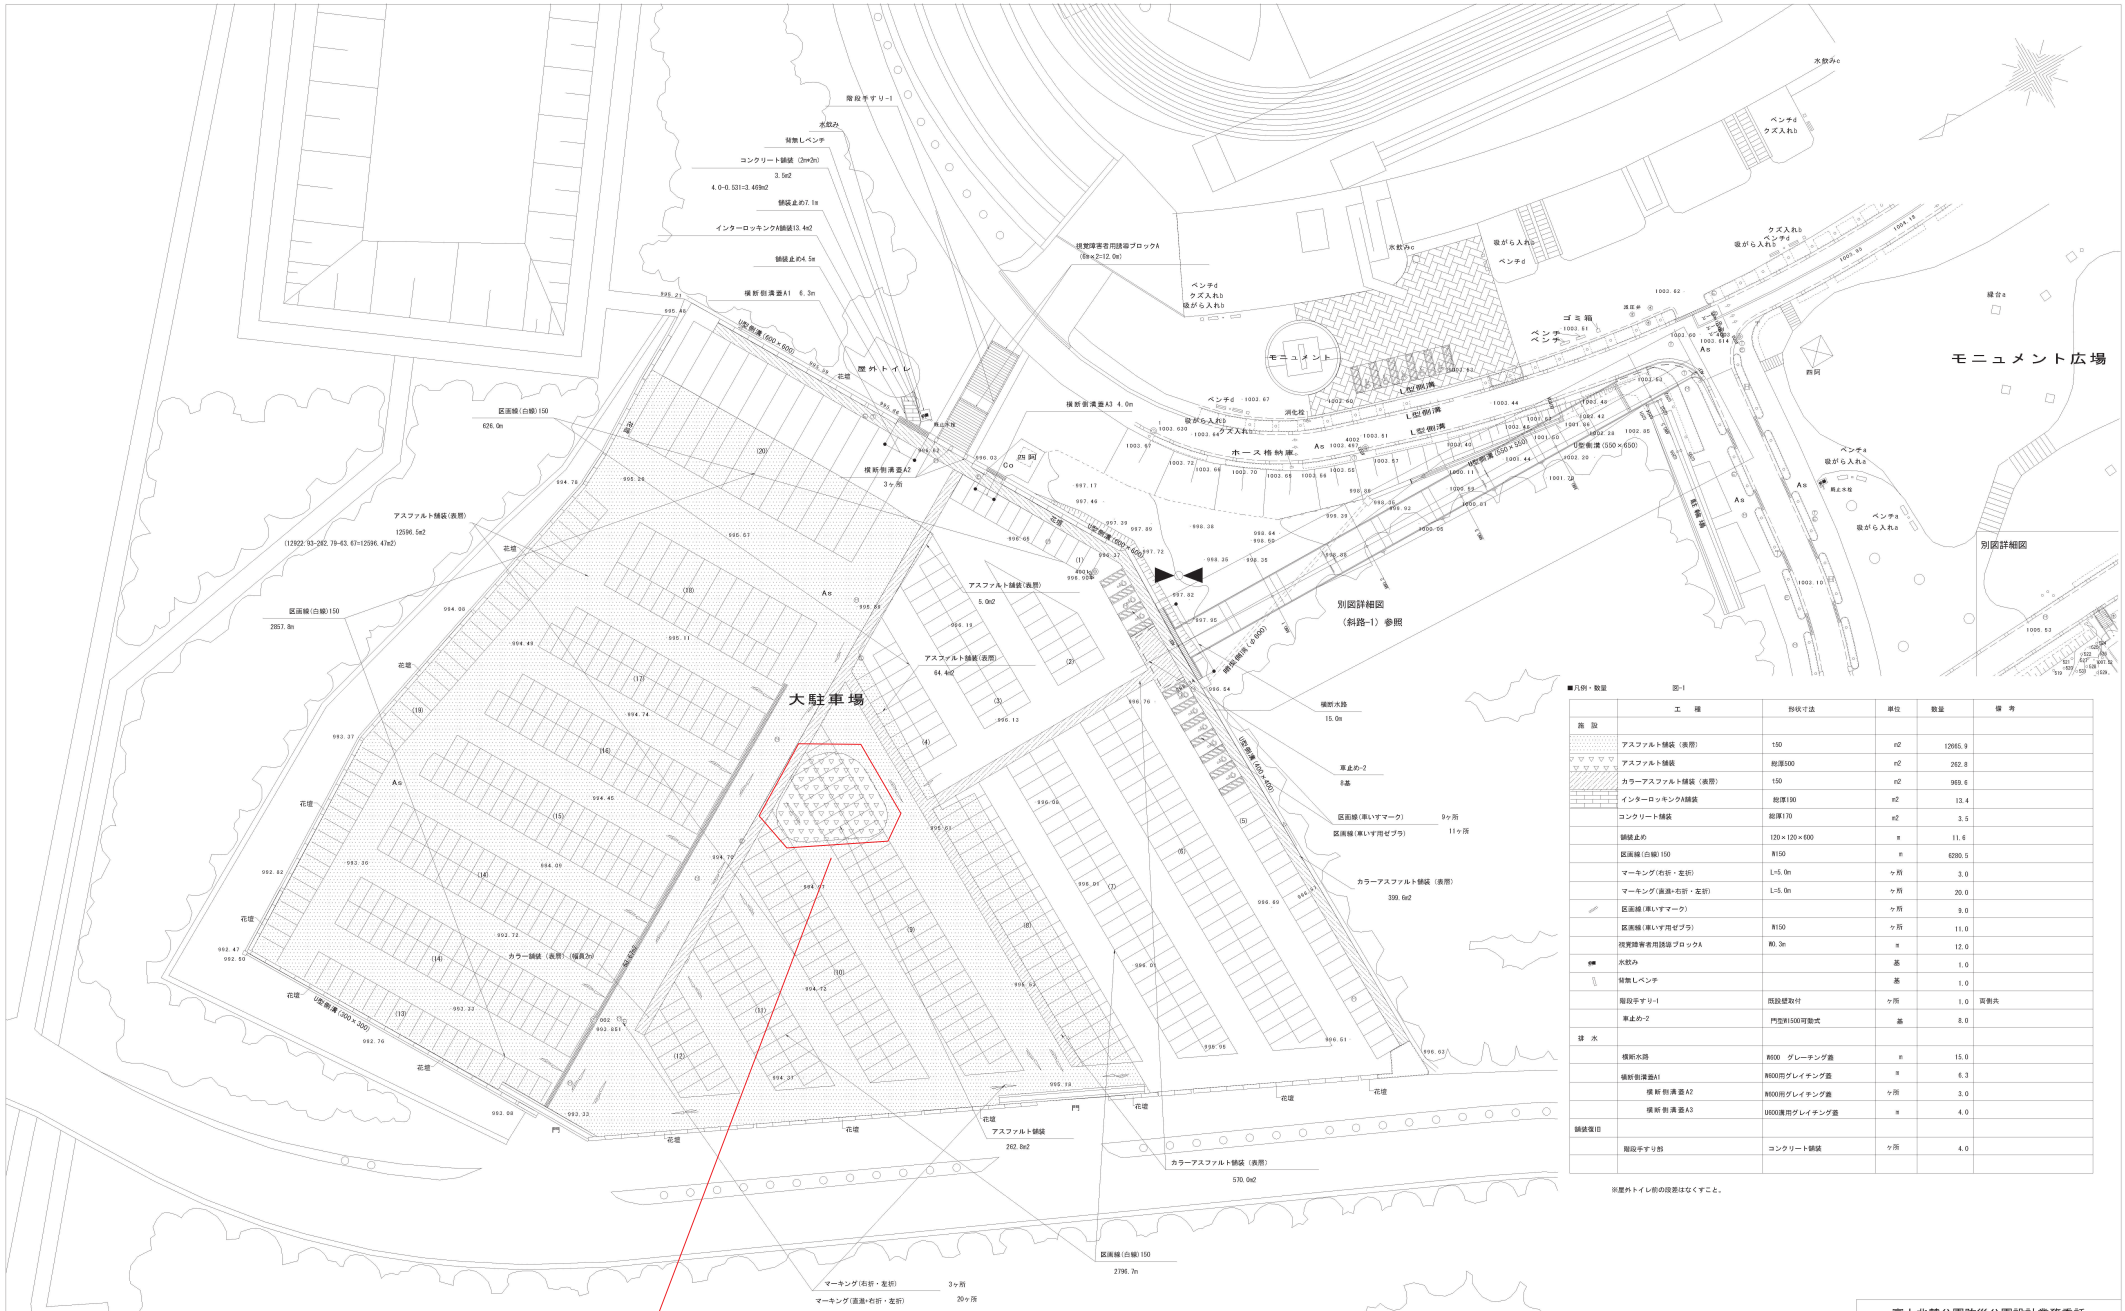

■凡例・数量　　図-1

	工　種	形状寸法	単位	数量	備　考
施　設					
	アスファルト舗装（表層）	t50	m2	12965.9	
	アスファルト舗装	総厚t00	m2	262.8	
	カラーアスファルト舗装（表層）	t50	m2	969.6	
	インターロッキングA舗装	総厚t90	m2	13.4	
	コンクリート舗装	総厚t70	m2	3.5	
	舗装止め	120×120×600	m	11.6	
	区画線（白線）150	幅150	m	6280.5	
	マーキング（右折・左折）	L=5.0m	ヶ所	3.0	
	マーキング（直進+右折・左折）	L=5.0m	ヶ所	20.0	
	区画線（車いすマーク）		ヶ所	9.0	
	区画線（車いす用ゼブラ）	幅150	ヶ所	11.0	
	視覚障害者用誘導ブロックA	W0.3m	m	12.0	
便	水飲み		基	1.0	
	背無しベンチ		基	1.0	
	階段手すり-1	既設撤取付	ヶ所	1.0	両側共
	車止め-2	門型H1500可動式	基	8.0	
排　水					
	横断水路	W600　グレーチング蓋	m	15.0	
	横断側溝蓋A1	W600用グレイチング蓋	m	6.3	
	横断側溝蓋A2	W400用グレイチング蓋	ヶ所	3.0	
	横断側溝蓋A3	U600兼用グレイチング蓋	m	4.0	
舗装復旧					
	階段手すり部	コンクリート舗装	ヶ所	4.0	

※屋外トイレ前の段差はなくすこと。

Ｈ２６以降施工（撤去）予定

17-2

富士北麓公園防災公園設計業務委託			
工事番号		図面番号	14 ／ 54
公園名	富　士　北　麓　公　園		
工事箇所	富士吉田市　上吉田　地内の1		
図　名	施設平面図-1	縮　尺	A1 1：500 A3 1：1000
測　量	平成24年 3月	枚　数	1
山梨県富士・東部建設事務所			