# ＜飯田野球場平面図＞

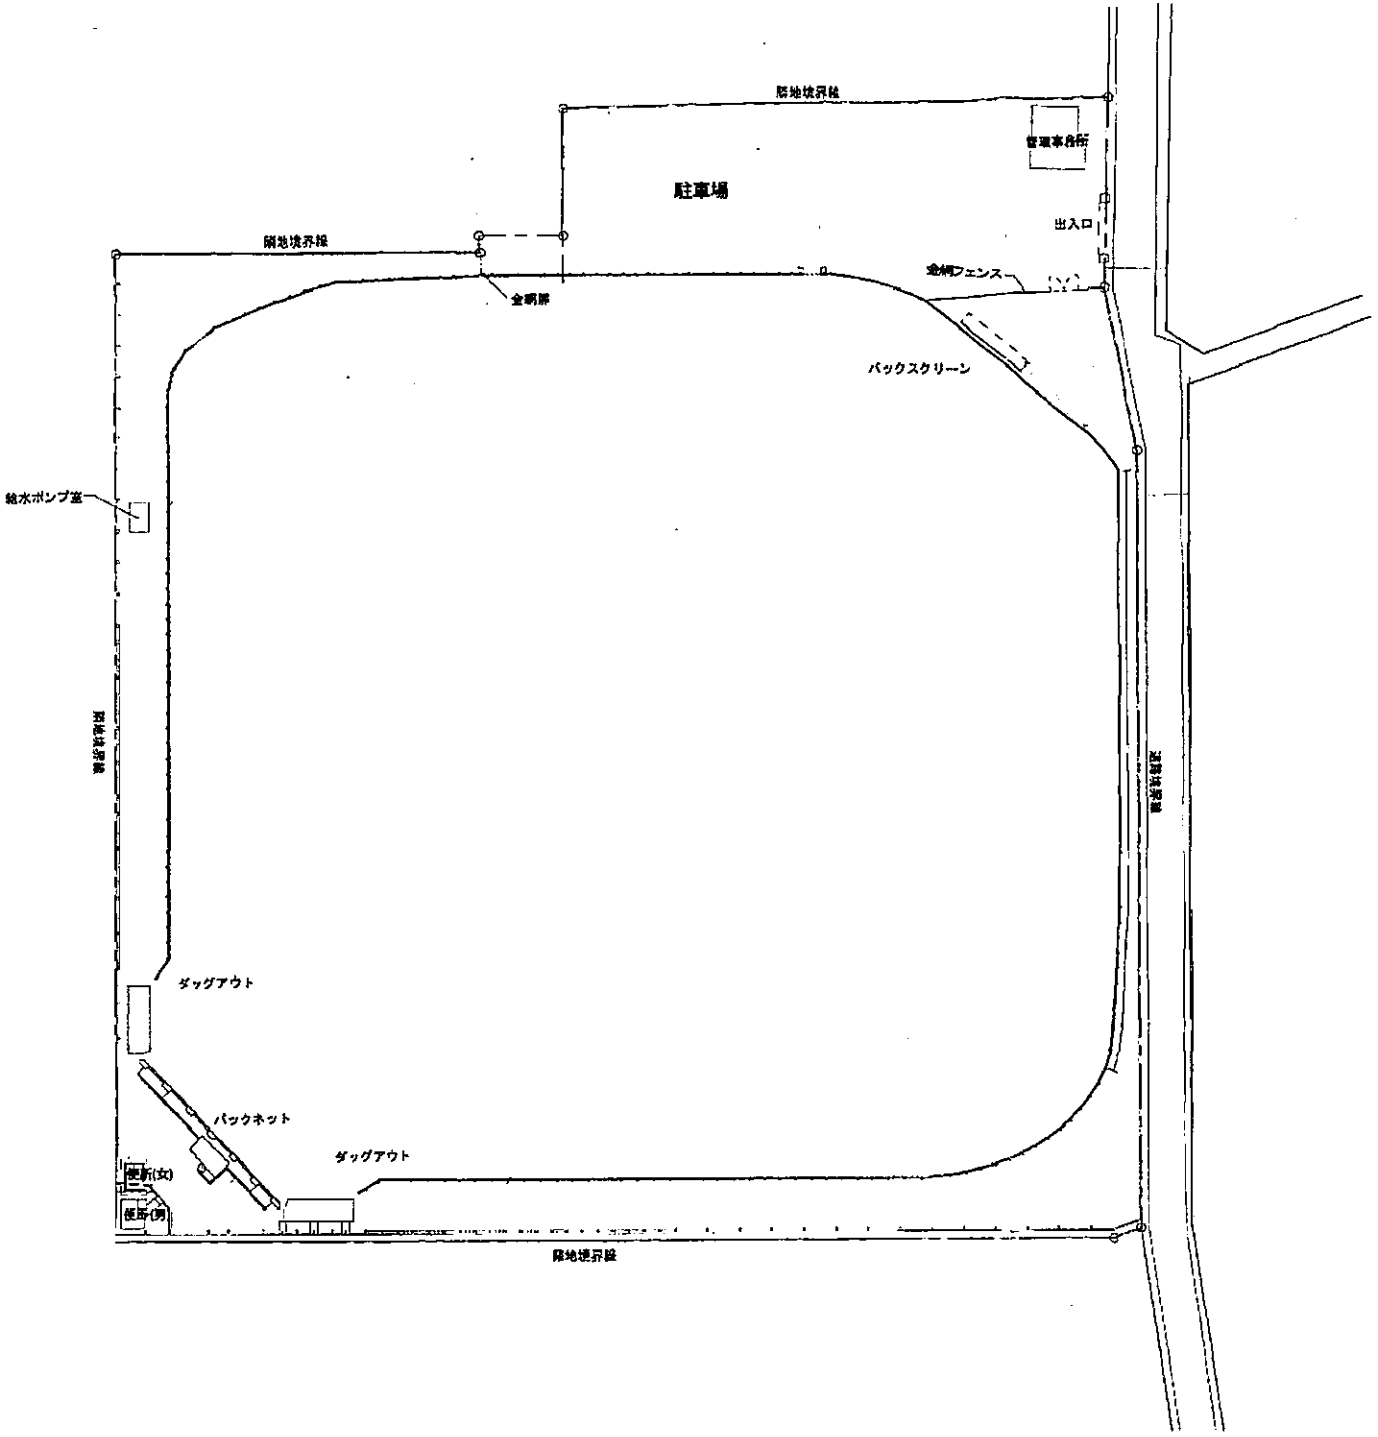
隣地境界線
管理事務所
駐車場
出入口
隣地境界線
金網フェンス
金網扉
バックスクリーン
給水ポンプ室
隣地境界線
隣地境界線
ダッグアウト
バックネット
ダッグアウト
便所(女)
便所(男)
隣地境界線

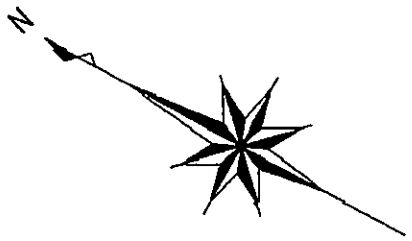
N