


□ 既存公園内施設

凡 例	項 目
	緊急車両出入口 (大型車両対応) 既設
	車両出入口 既設
	歩行者出入口 既設
	防水・消火用水確保地
	現地対策本部
	災害時利用建物
	緊急車両動線 (相互通行6.0m)
	緊急車両動線 (一方通行4.0m)
	給水タンク・ポンプ の改良
	トイレ
	災害時対応トイレ
	ヘリポート

■ 防災公園整備の内容

凡 例	項 目
	防災備蓄倉庫
	災害時利用案内板の整備
	非常用電源設備整備

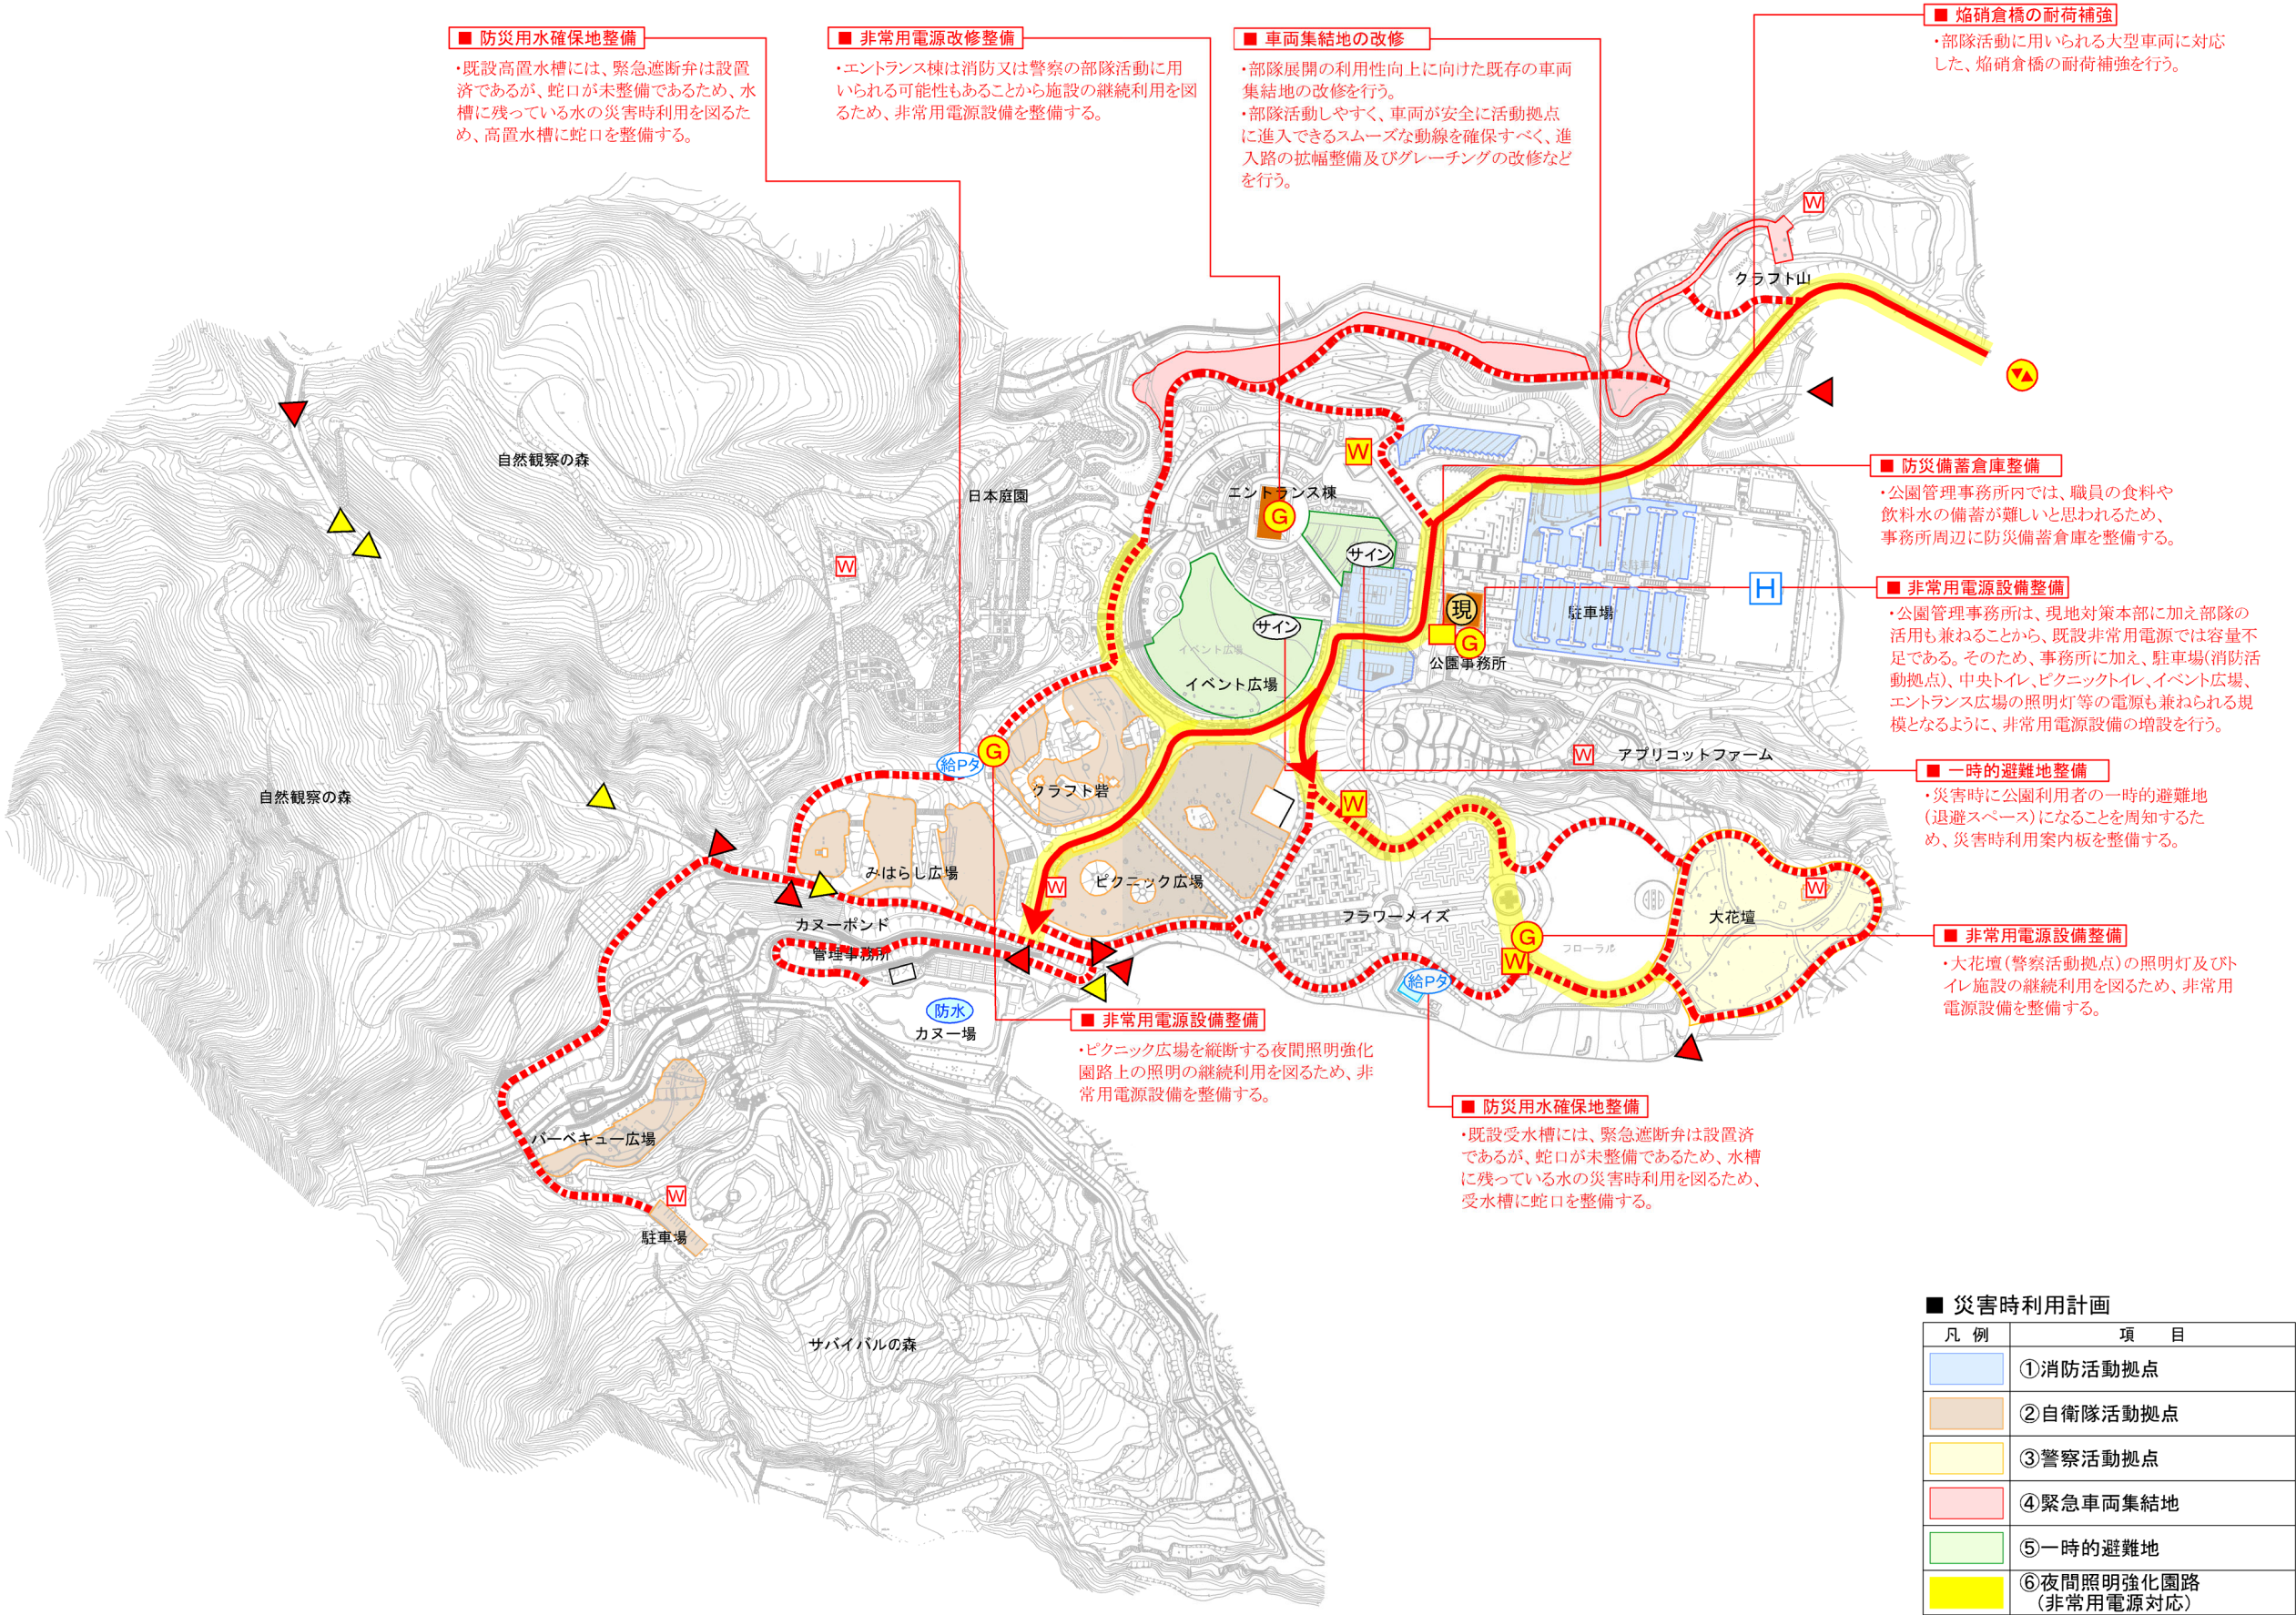

■ 災害時利用計画

凡 例	項 目
	①消防活動拠点
	②自衛隊活動拠点
	③警察活動拠点
	④緊急車両集結地
	⑤一時的避難地
	⑥夜間照明強化園路 (非常用電源対応)

整備計画図(案)
【富士川クラフトパーク】
S=1:2000(A1) S=1:4000(A3)