


# 整備計画図(案) 【富士北麓公園】

## 一 凡 例

| ■ 防災機能 凡例  |                   |
|------------|-------------------|
| 【 防災機能凡例 】 |                   |
|            | 現地対策本部            |
|            | ヘリポート             |
|            | 緊急車両動線(相互交通)      |
|            | 緊急車両動線(相互交通・計画)   |
|            | 緊急車両動線(一方通行)      |
|            | 緊急車両出入口           |
|            | 防災無線局             |
| 【 その他の凡例 】 |                   |
|            | 開園区域              |
|            | 車両出入口             |
|            | 歩行者出入口            |
|            | トイレ(既設)           |
|            | 受水施設(既存)          |
|            | 井戸                |
|            | 非常用発電機+燃料         |
|            | 誘導サイン(一時避難場所)     |
|            | 総合サイン(防災施設位置追記)   |
|            | 備蓄倉庫              |
|            | 夜間照明              |
|            | 夜間照明強化園路(非常用電源対応) |

| ■ 整備メニュー 凡例 |        |
|-------------|--------|
| 赤文字         | 更新メニュー |
| 青文字         | 整備済み   |

| ■ 災害時利用計画 |                       |
|-----------|-----------------------|
| 凡 例       | 項 目                   |
|           | 消防活動拠点                |
|           | 自衛隊活動拠点               |
|           | 警察活動拠点                |
|           | 補助的活動拠点               |
|           | 一時的退避スペース             |
|           | 応急仮設住宅<br>建設予定候補地     |
|           | 夜間照明強化園路<br>(非常用電源対応) |

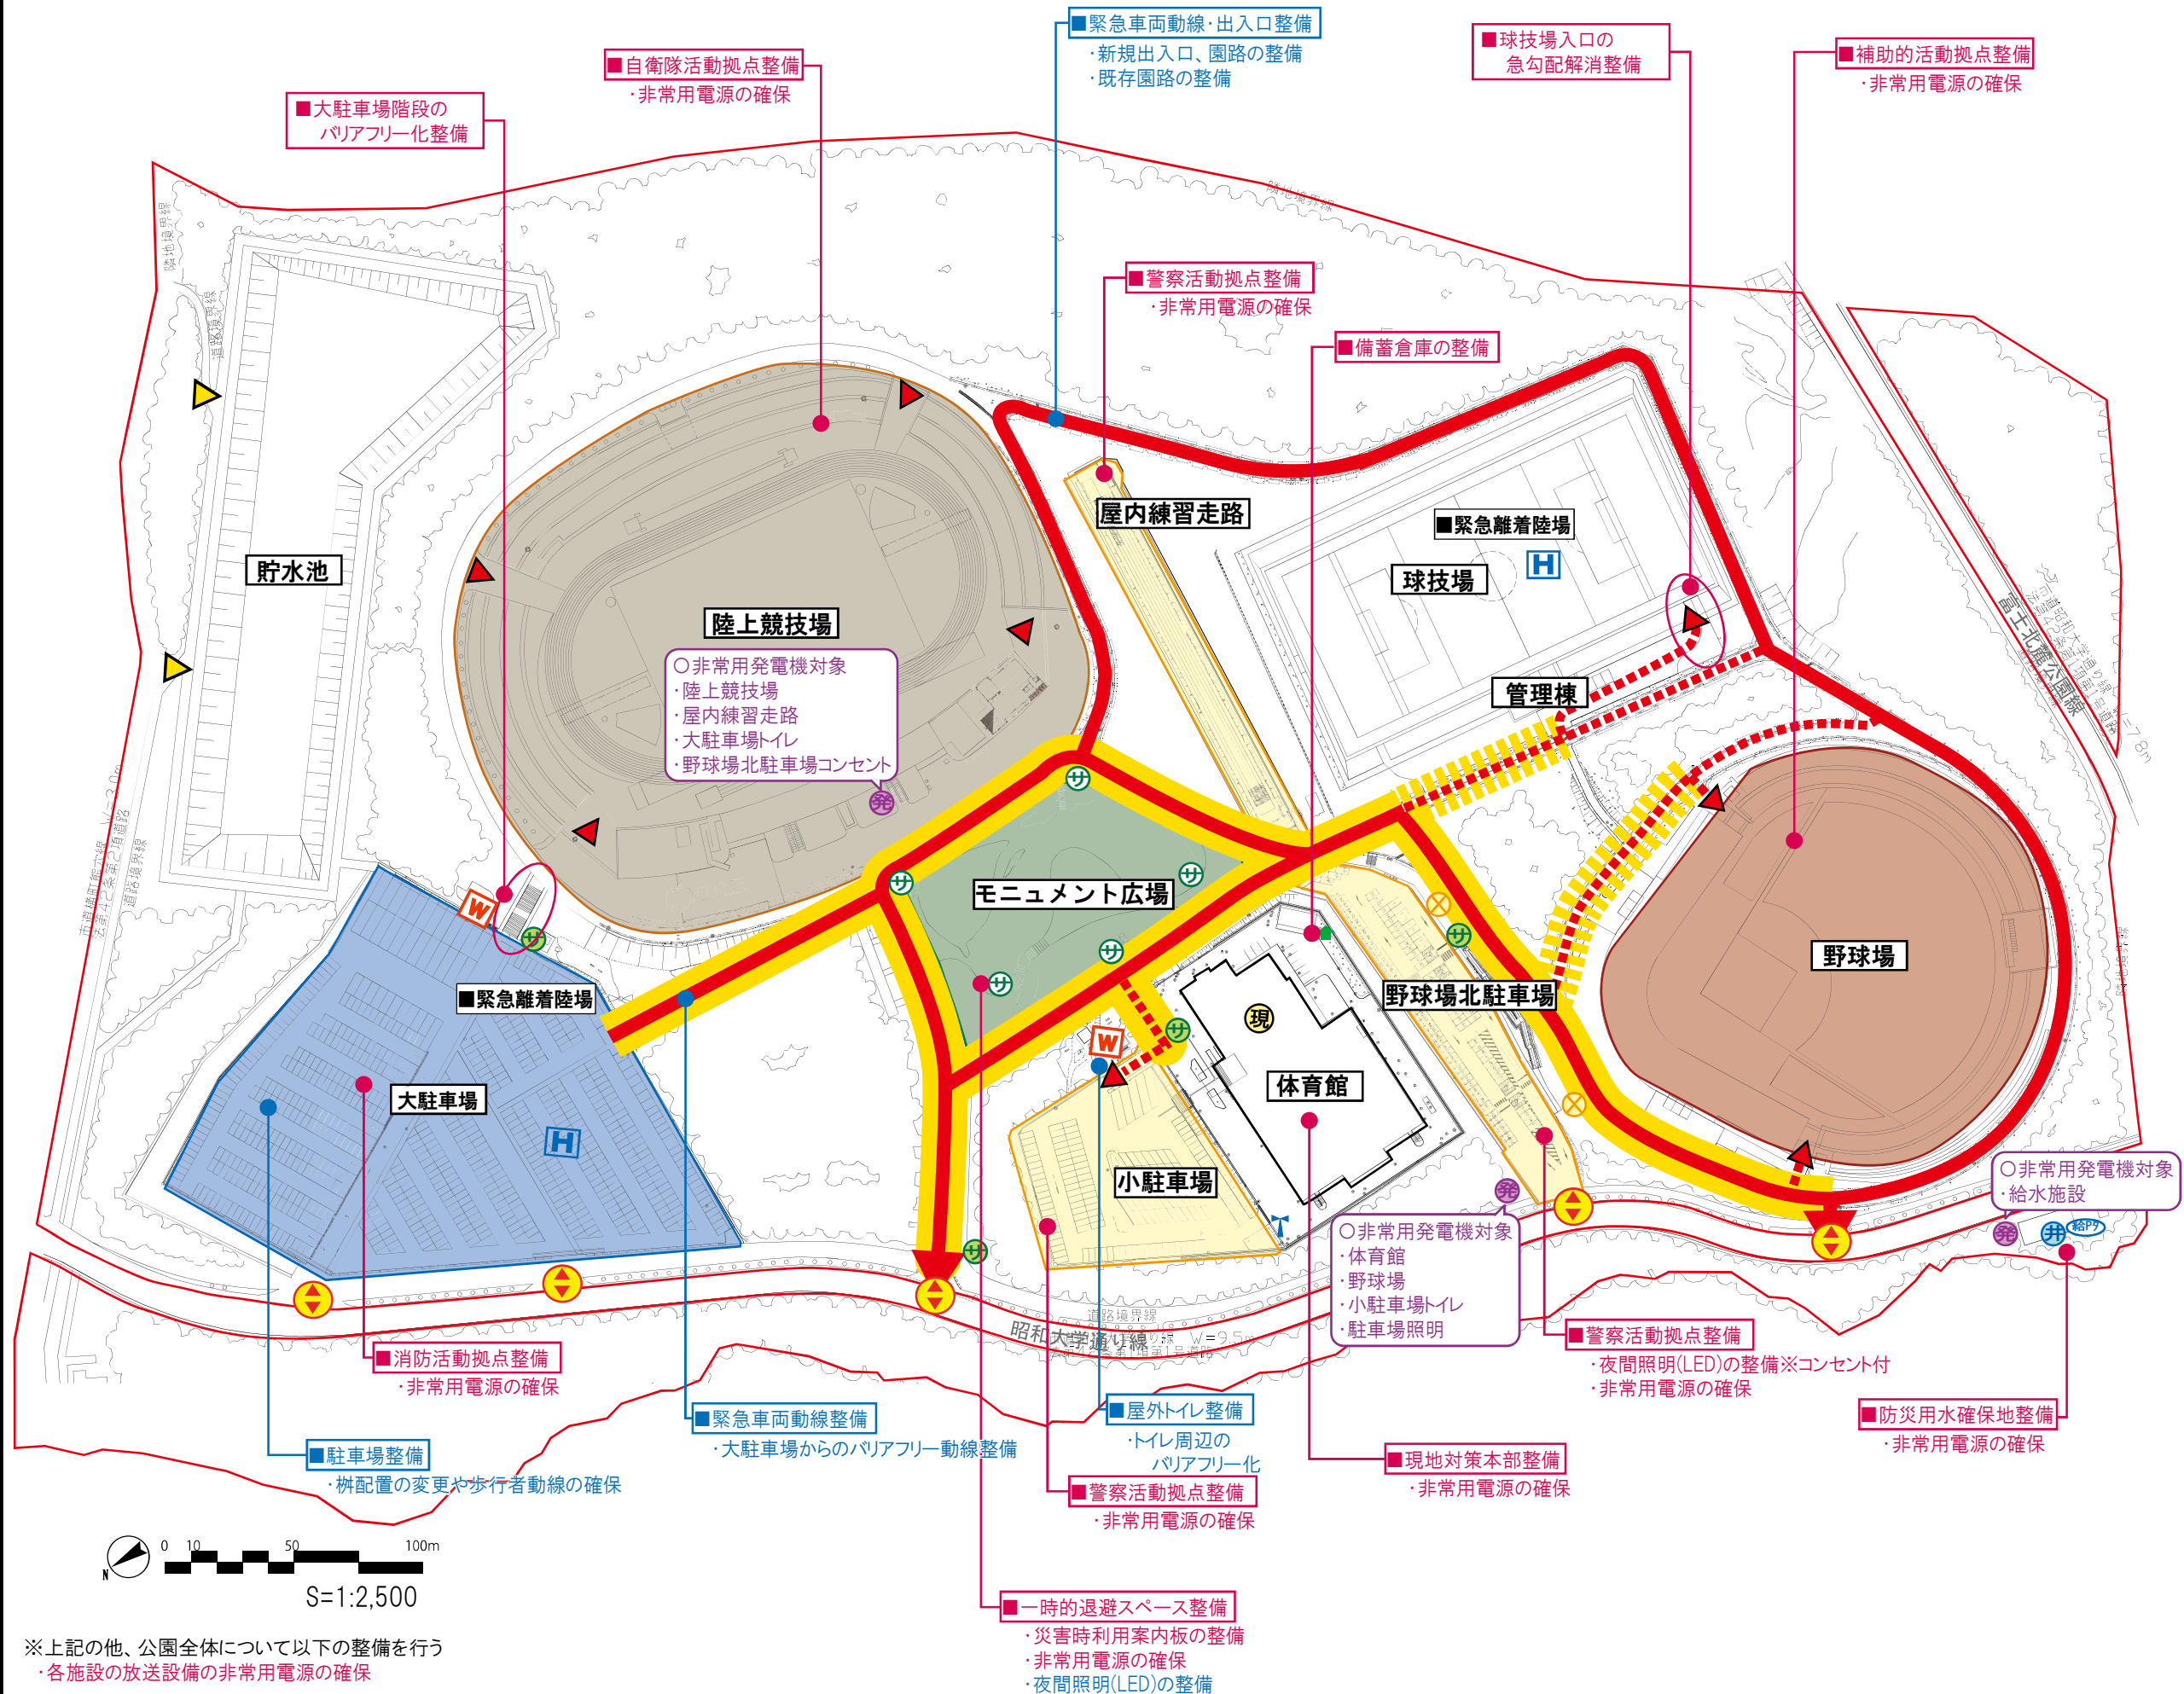

※上記の他、公園全体について以下の整備を行う  
・各施設の放送設備の非常用電源の確保