
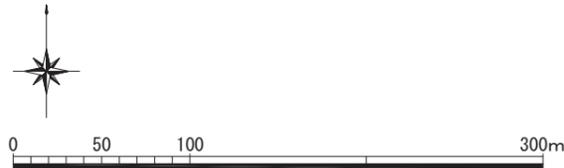


□ 既存公園内施設

凡例	項目
	緊急車両出入口
	トイレ(既設)
	車両出入口
	歩行者出入口
	現地対策本部
	緊急車両動線(相互通行)
	緊急車両動線(一方通行)
	受水施設(既存)
	ヘリポート
	防火水槽
	災害時対応トイレ
	建築物

■ 災害時利用計画

凡例	項目
	①自衛隊活動拠点
	②消防活動拠点
	③公園利用者一時避難スペース
	④その他部隊活動拠点
	夜間照明強化園路

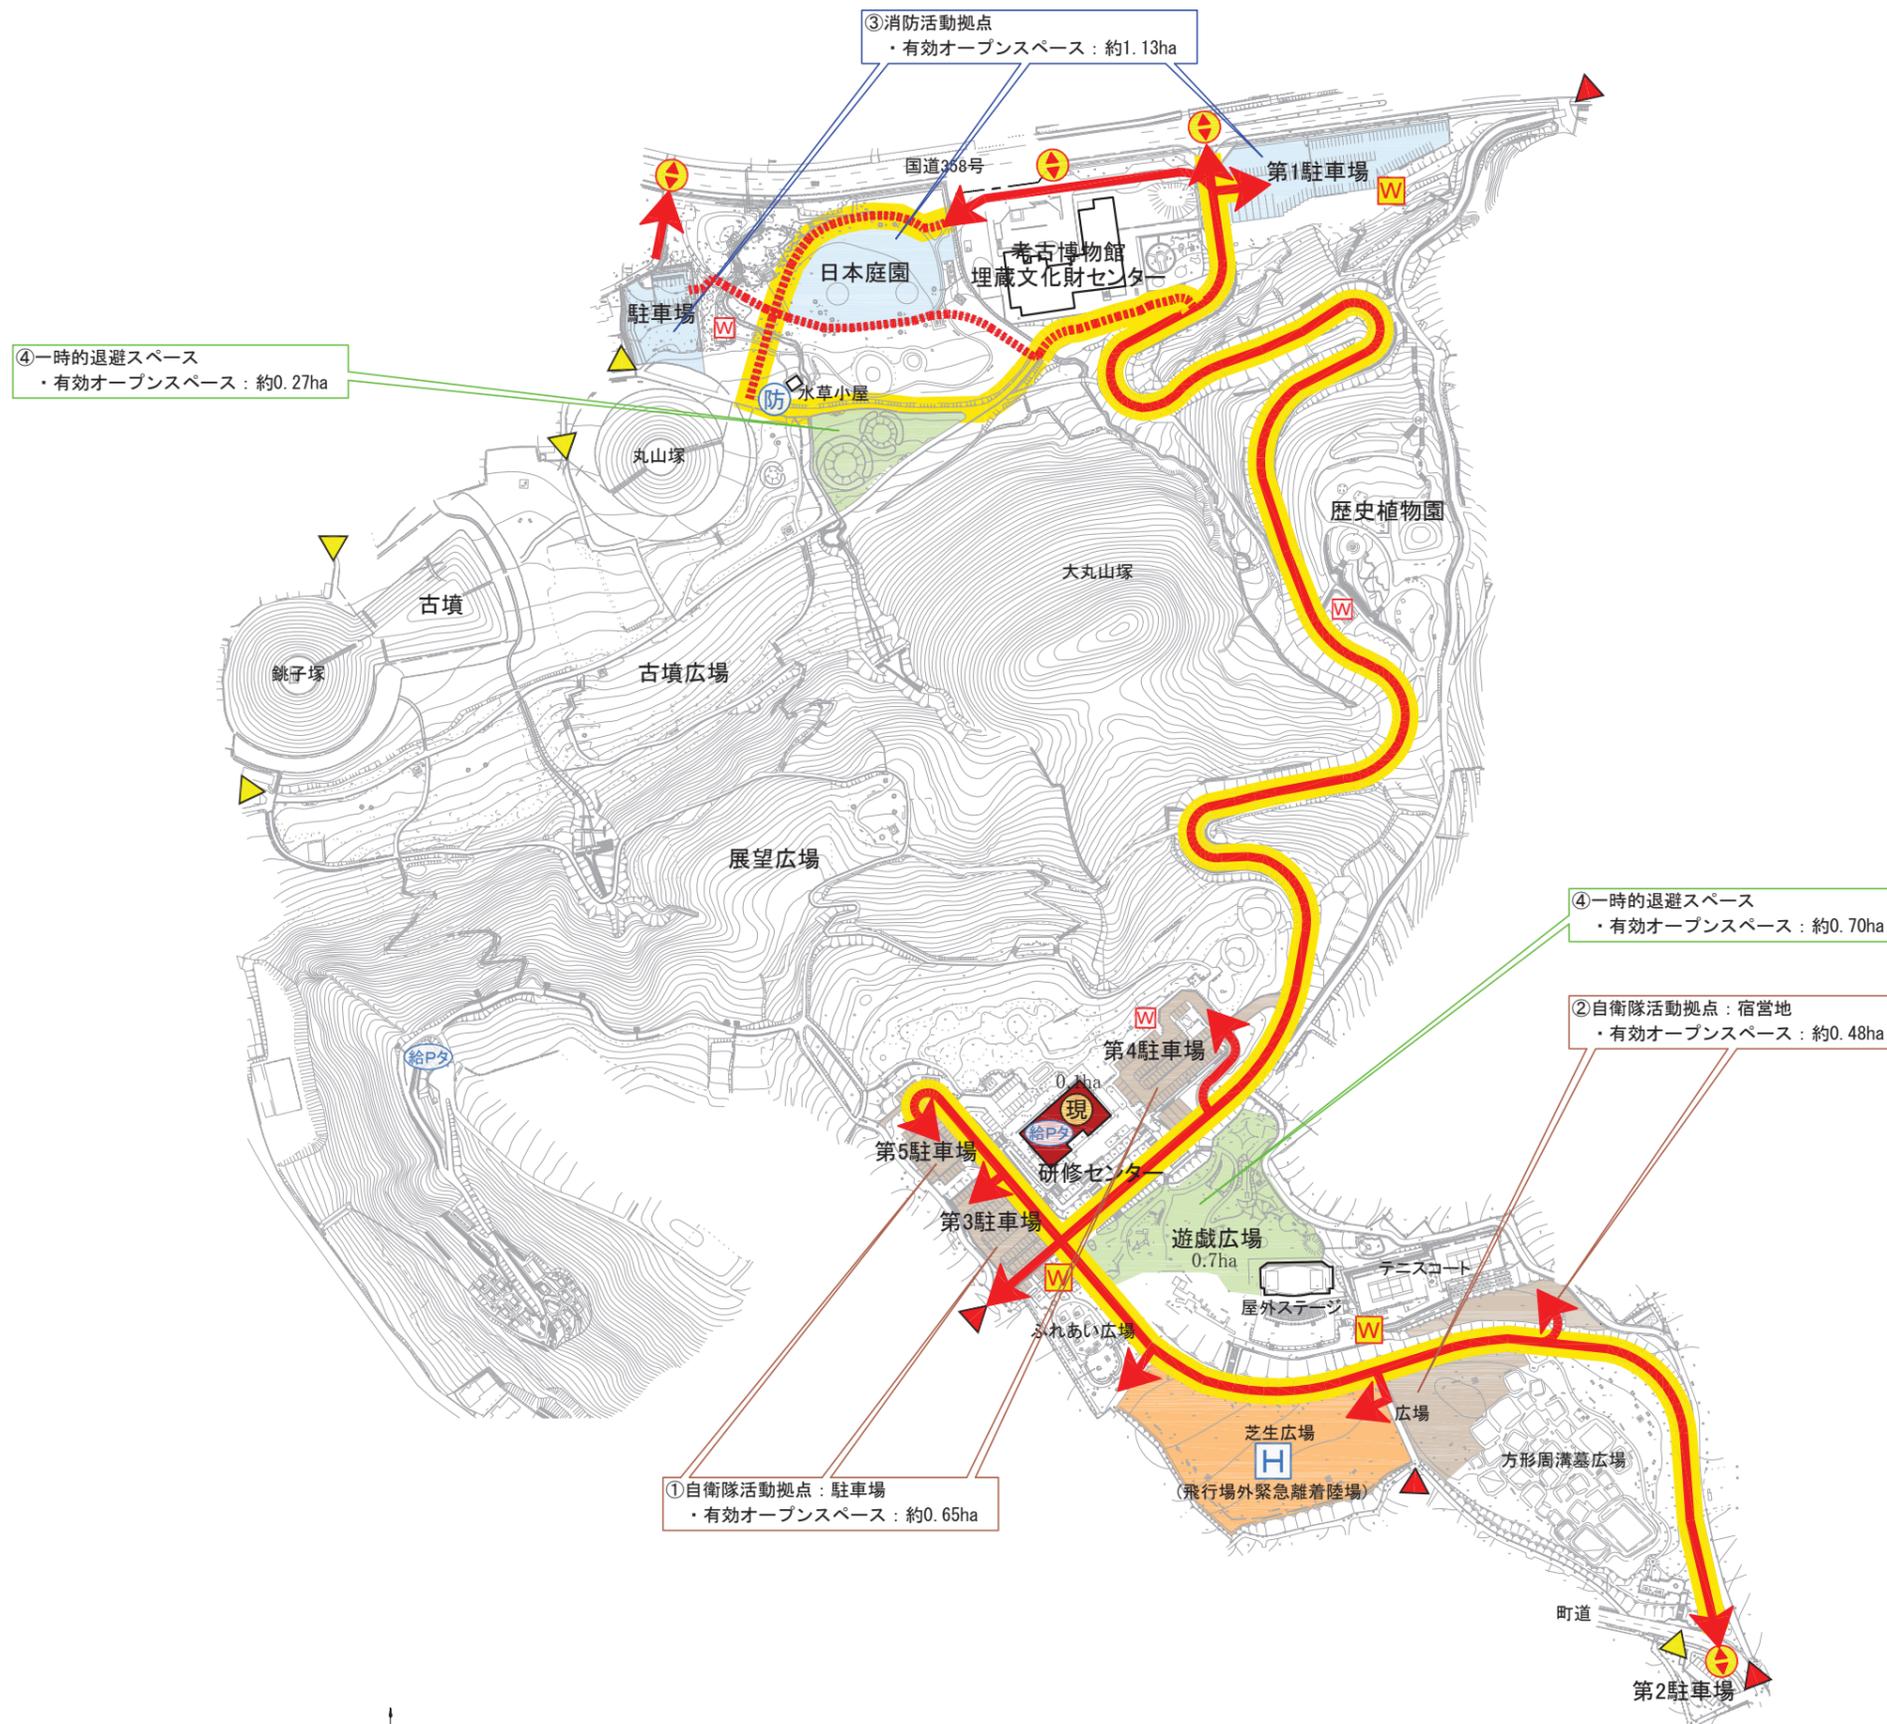

災害時利用計画図(案)
【曾根丘陵公園】
S=1:2000(A1) S=1:4000(A3)