



標準横断図

S=1:50

【一般部】

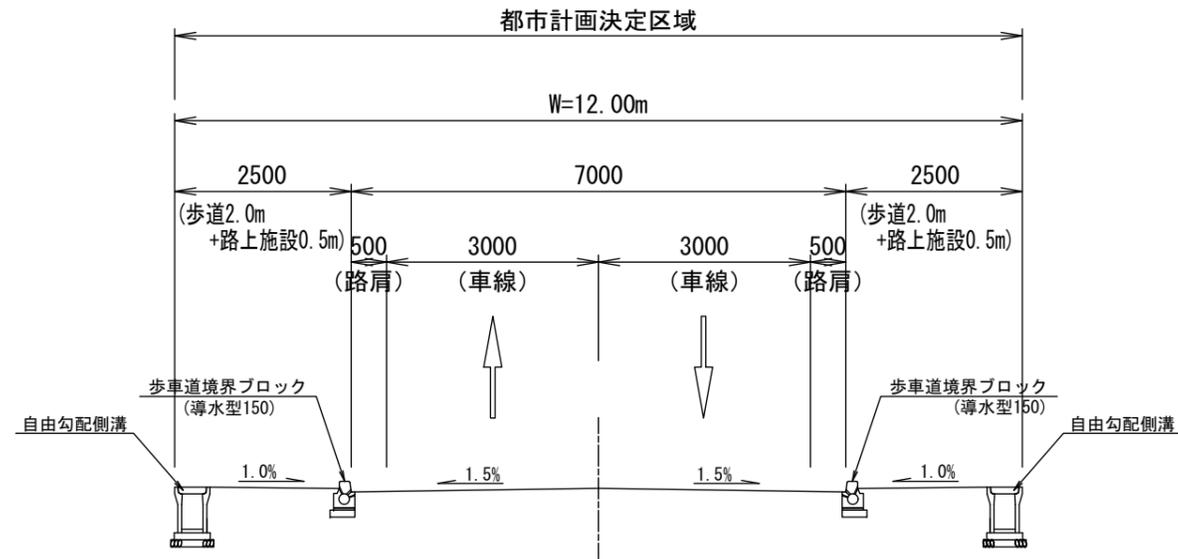

【交差点部】

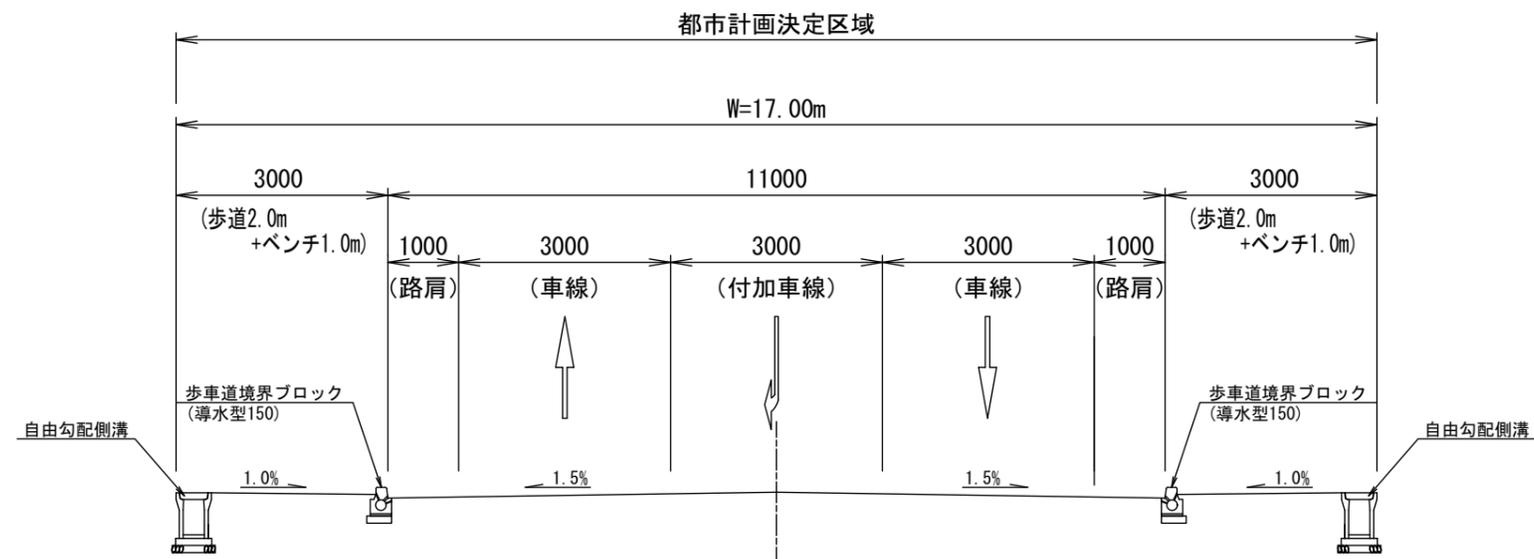

種別	規格
道路規格	第4種2級
設計速度	50km/h
設計車両	普通自動車
交通量区分	-
舗装計画交通量	-
信頼度	-
設計CBR	-
必要等値換算厚	-

今回の協議内容は幅員であり
構造物等は詳細設計時に別途協議

標準横断図

工事番号		図面番号	
路線名	(都) 亀甲橋通り線		
工事箇所	山梨市 大原西 外 地内		
図名	標準横断図	縮尺	1:50
完成	令和 年 月 日	枚数	1