


造成計画平面図 S=1:1500

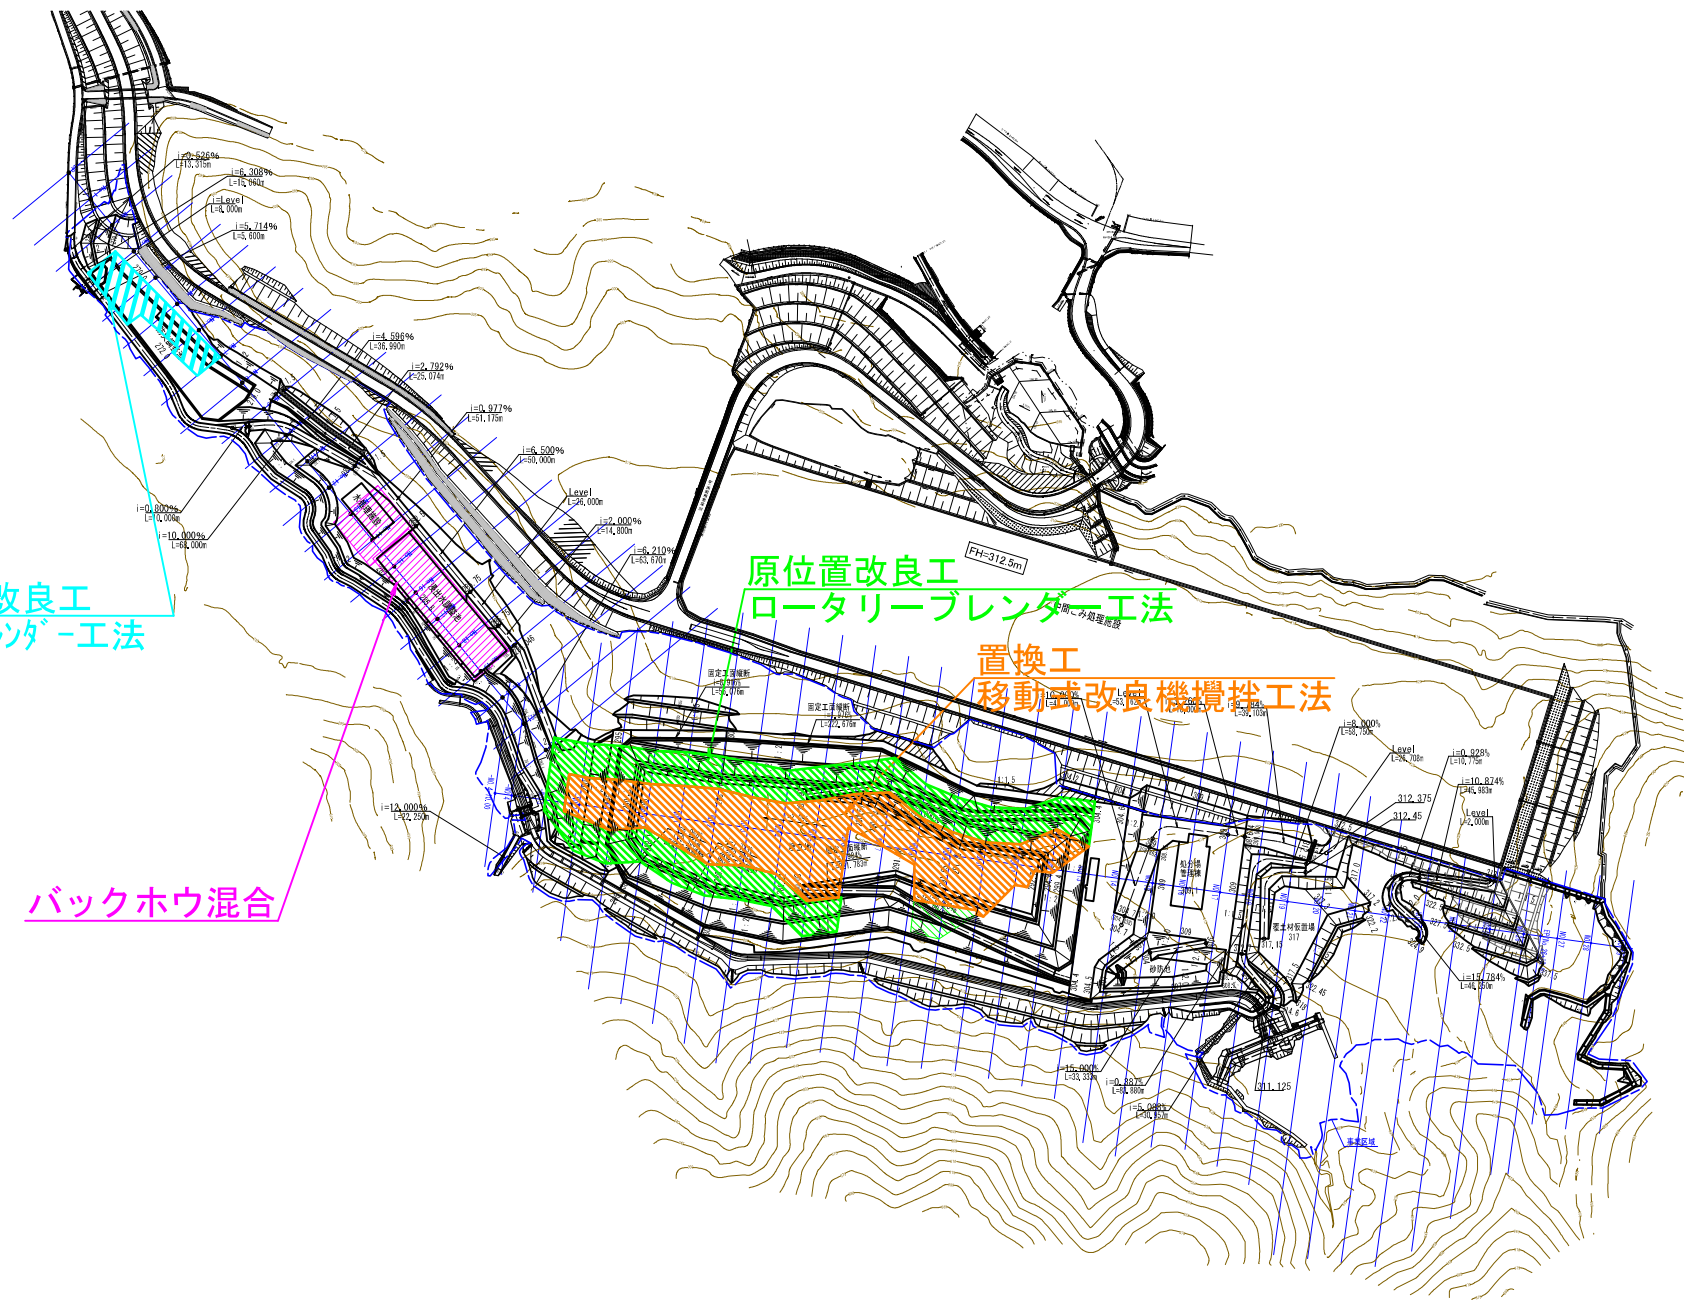


原位置改良工  
パワーブレンダー工法

原位置改良工  
ロータリーブレンダー工法

置換工  
移動式改良機攪拌工法


バックホウ混合

【工事中モニタリング井戸における地下水モニタリング結果 最終処分場工事】

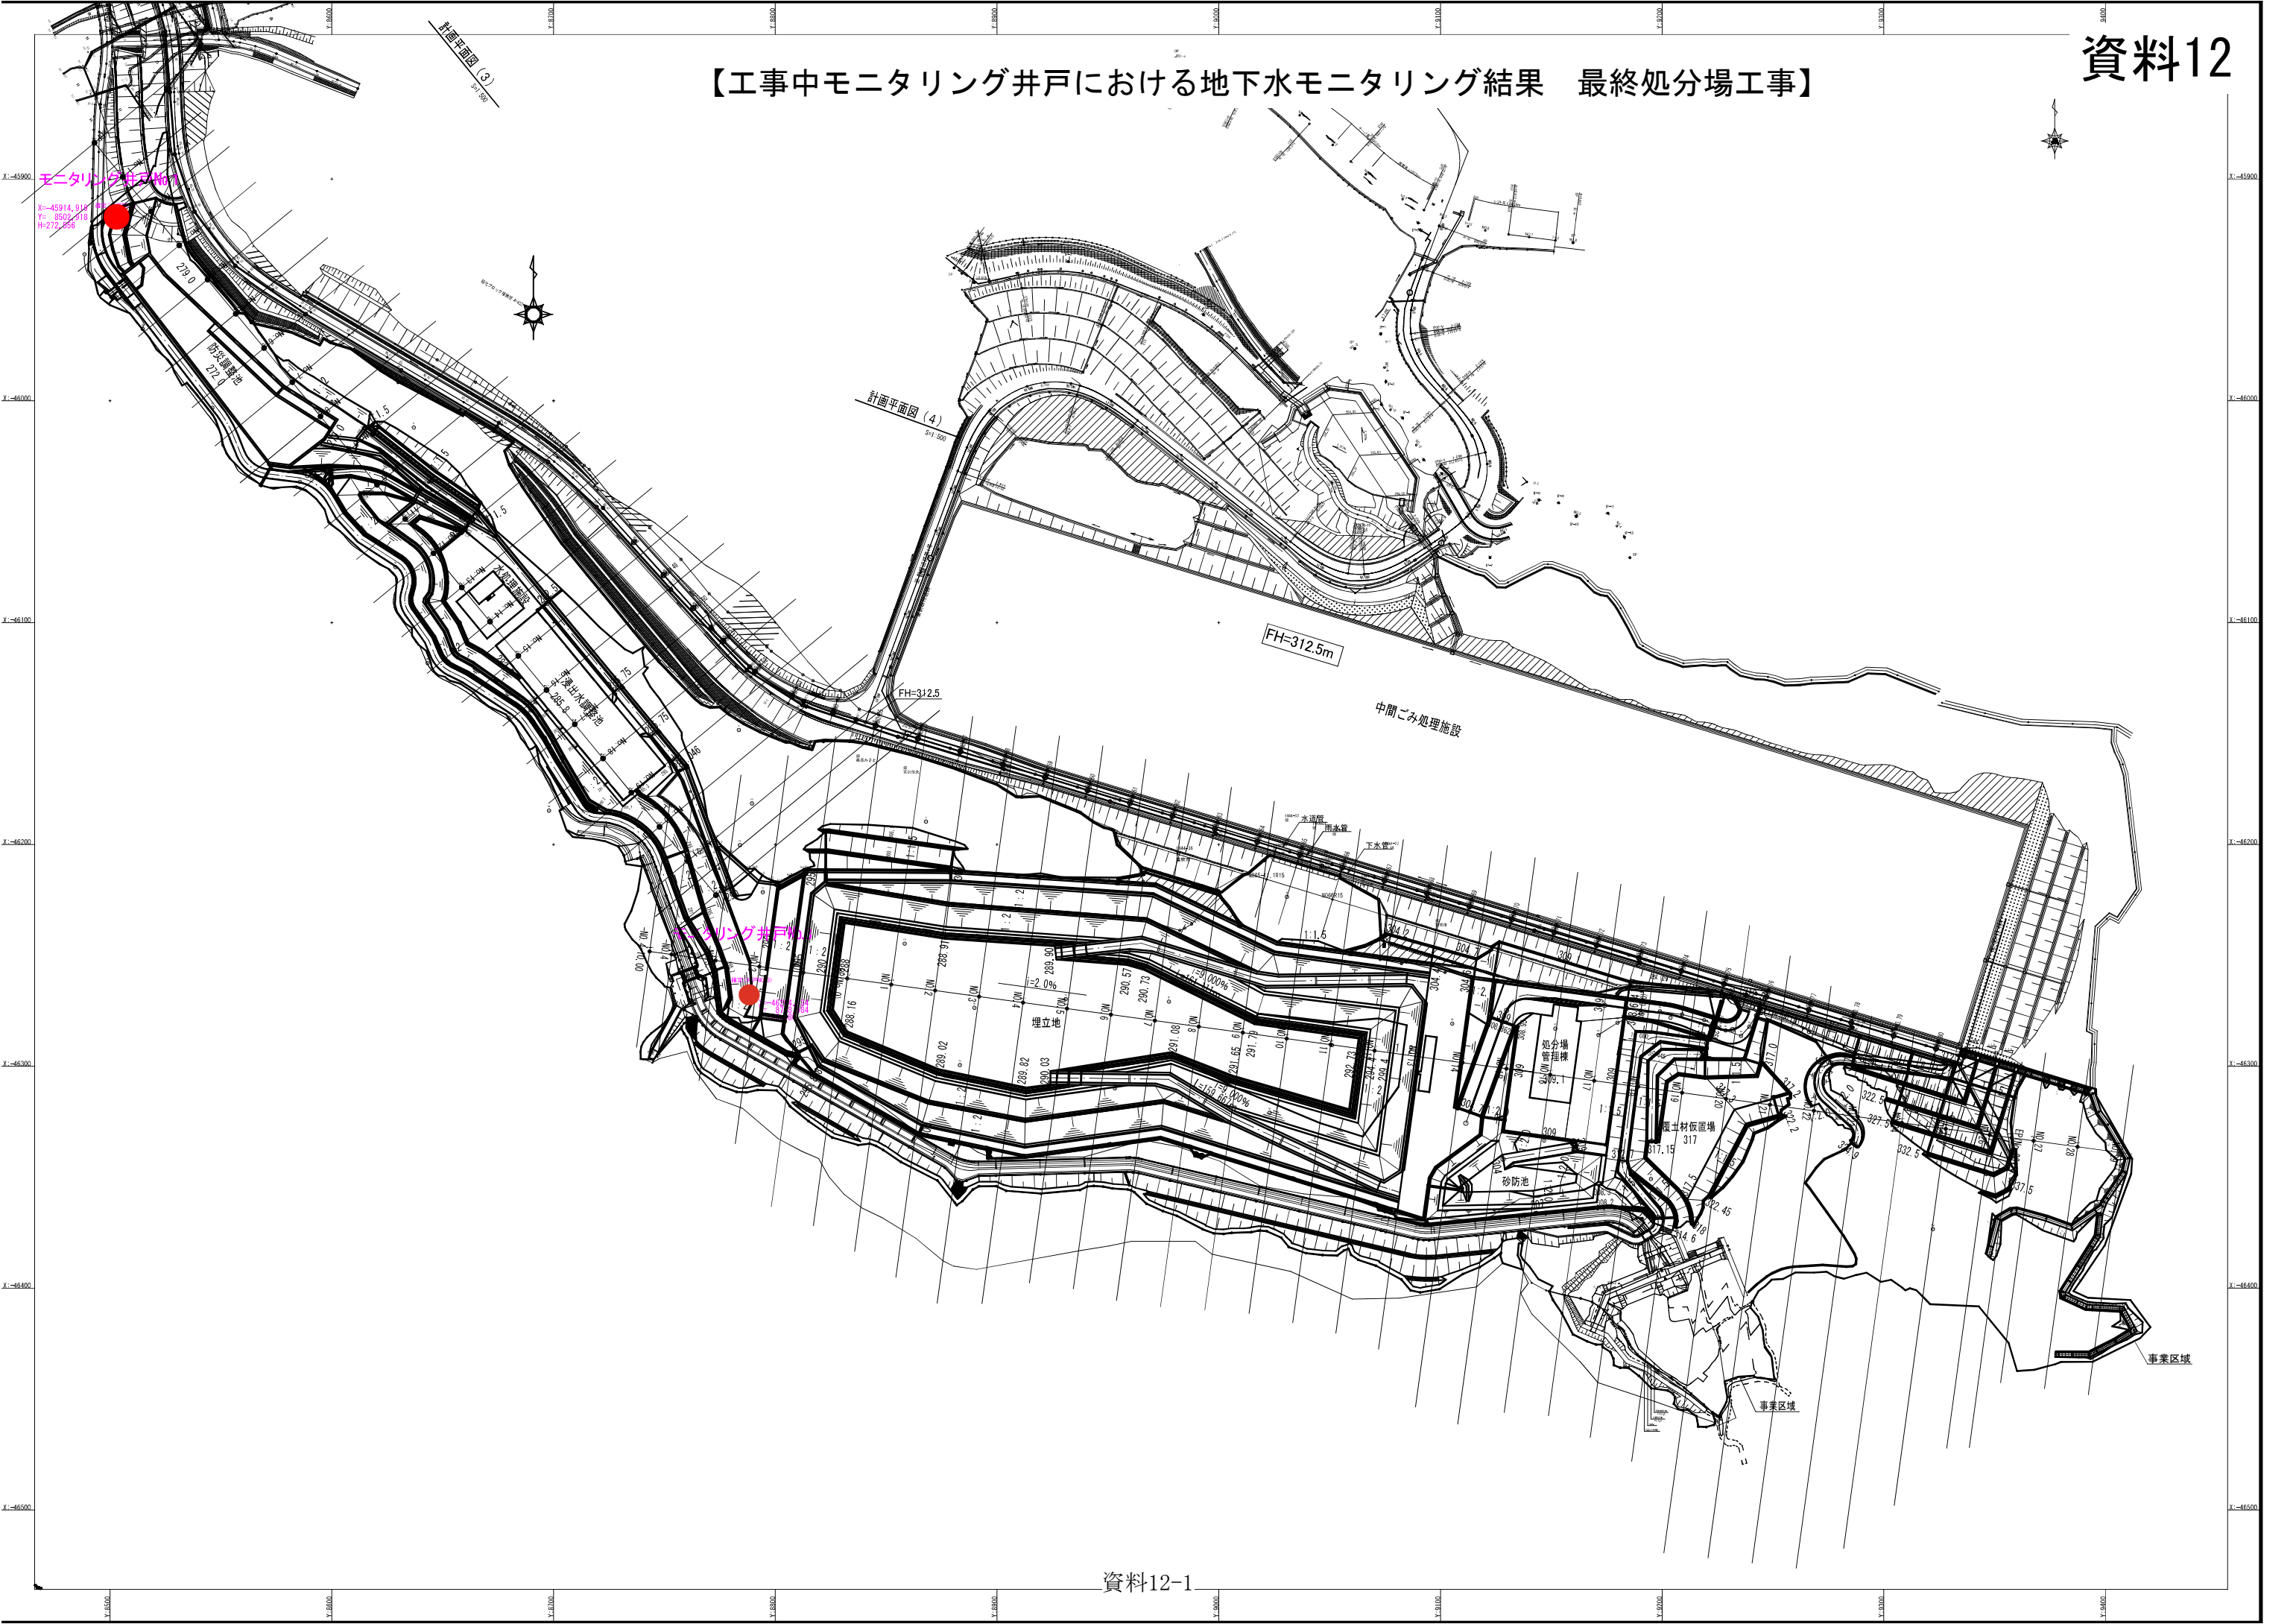

地下水位観測結果

資料12-5

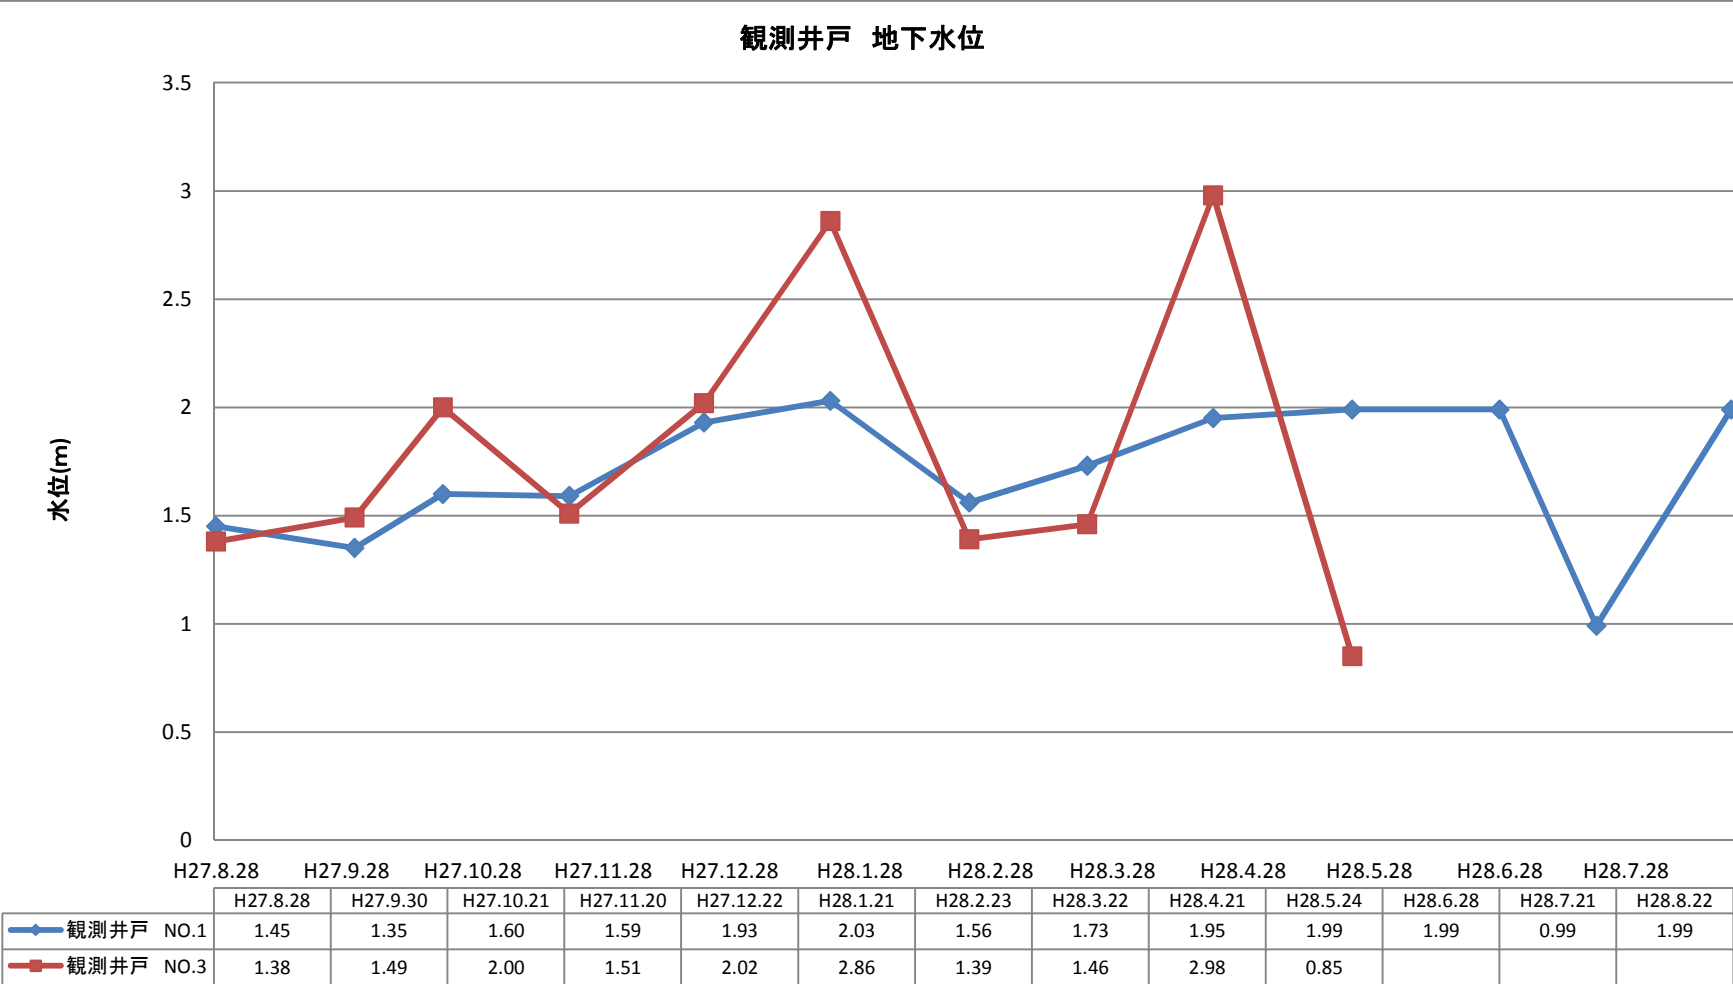

注 観測井戸NO.3は周辺に地盤改良の必要が生じたため平成28年6月に廃止した。