
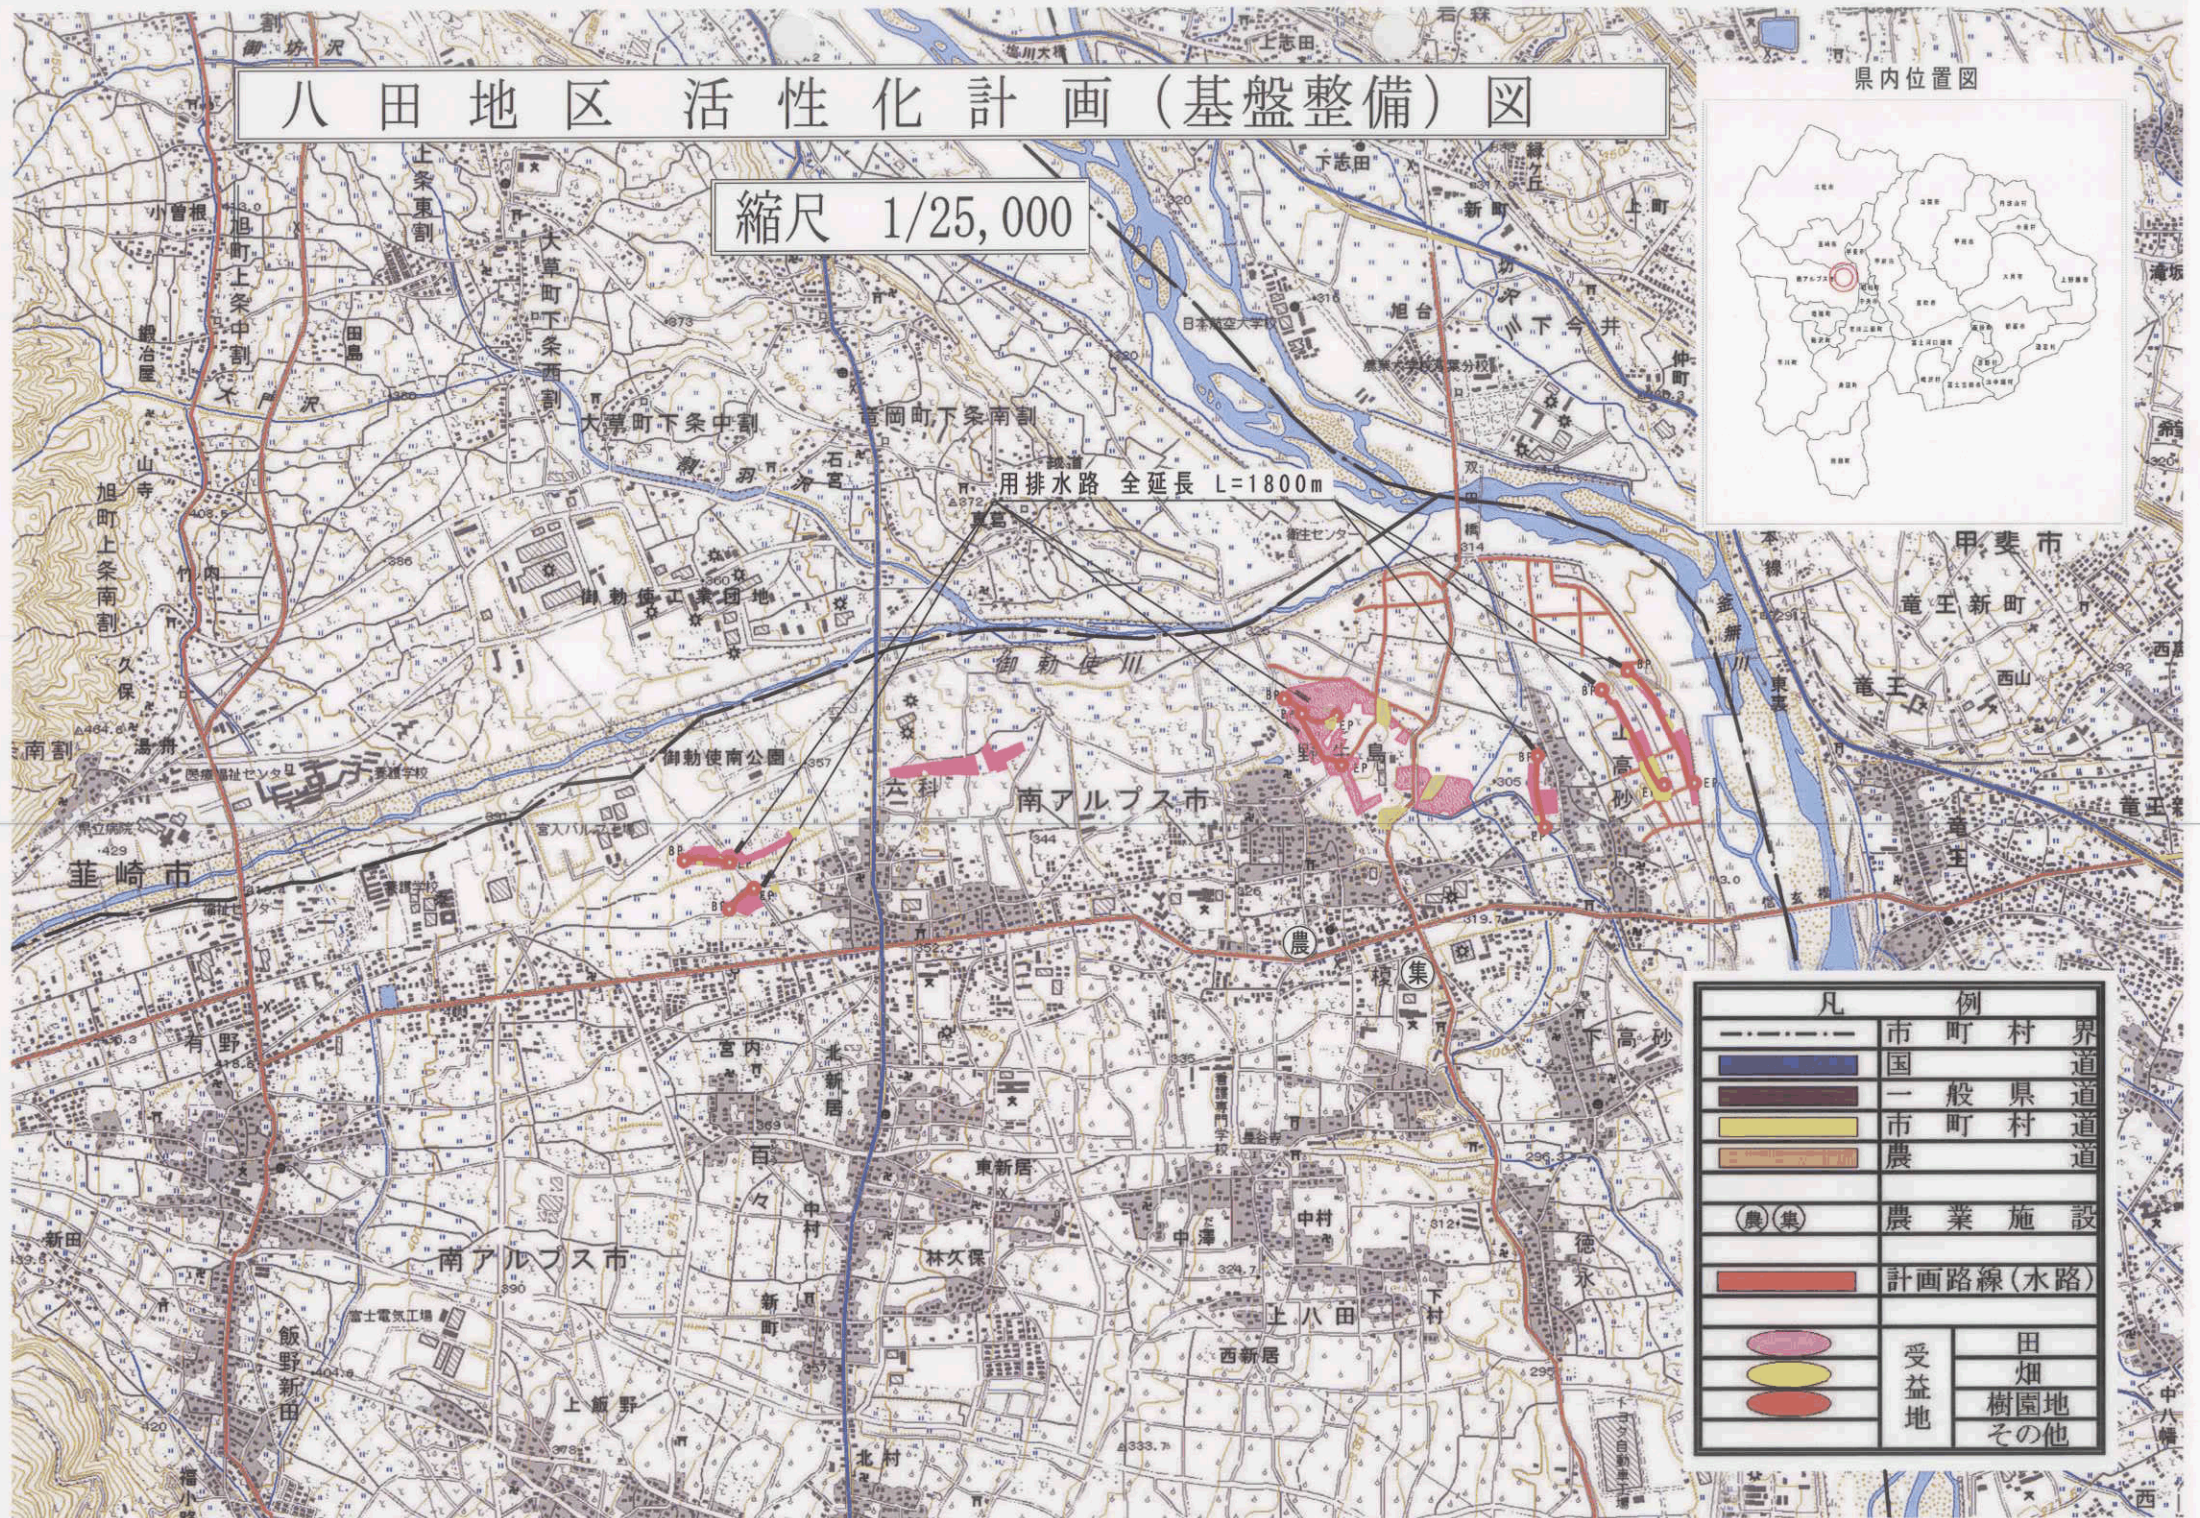


八田地区活性化計画(基盤整備)図

縮尺 1/25,000

用排水路 全延長 L=1800m

県内位置図

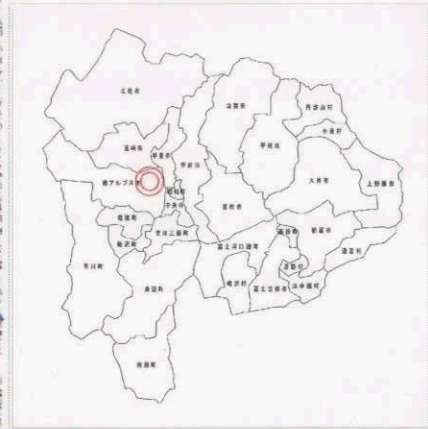

凡 例	
---	市 町 村 界
—	国 道
—	一 般 県 道
—	市 町 村 道
—	農 道
(農)(集)	農 業 施 設
—	計 画 路 線 (水 路)
● (pink)	受 益 地
● (yellow)	
● (red)	
	田 畑
	樹 園 地
	そ の 他