


# 根造地区活性化計画(基盤整備)図

縮尺 1/25,000

県内位置図

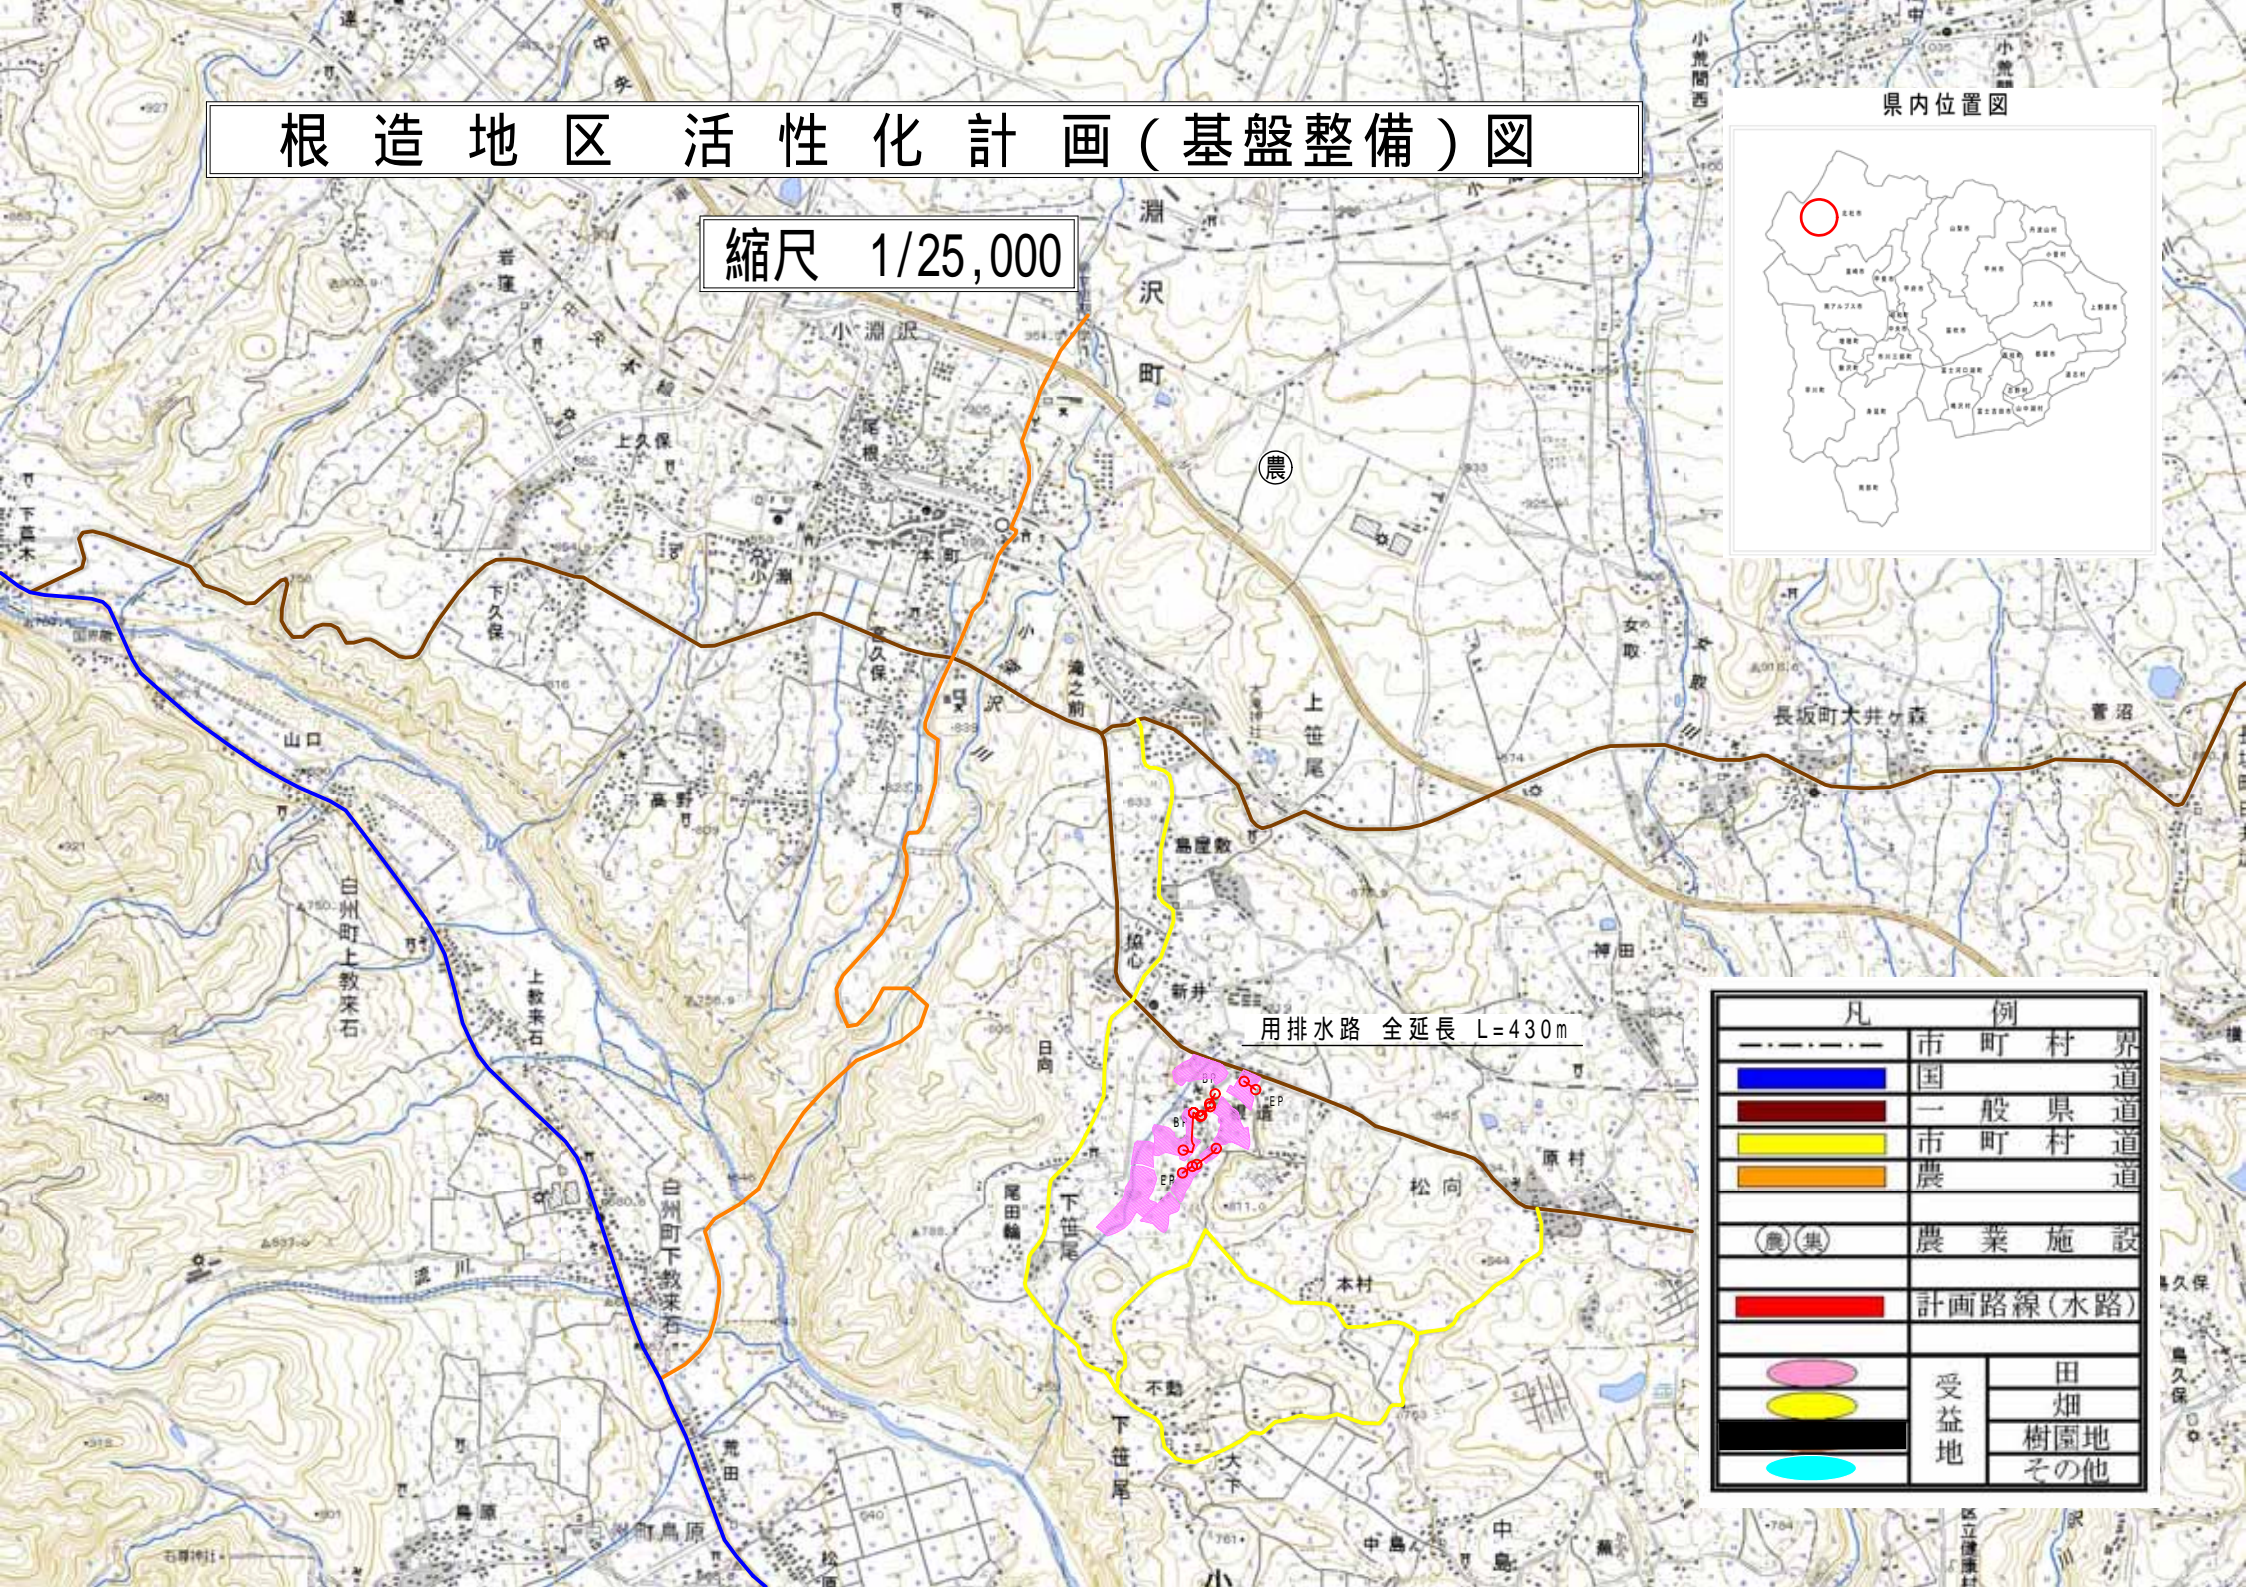

用排水路 全延長 L=430m

凡 例		
---	市 町 村 界	
—	国 道 道 道	
—	一 般 県 道	
—	市 町 村 道	
—	農 道	
(農(集))	農 業 施 設	
—	計 画 路 線 (水 路)	
● (pink)	受 益 地	
● (yellow)		田 畑
● (cyan)		樹 園 地 そ の 他