県HP　－　中北建設事務所
都市整備課
甲府駅南口駅前広場の管理に関すること
に掲載

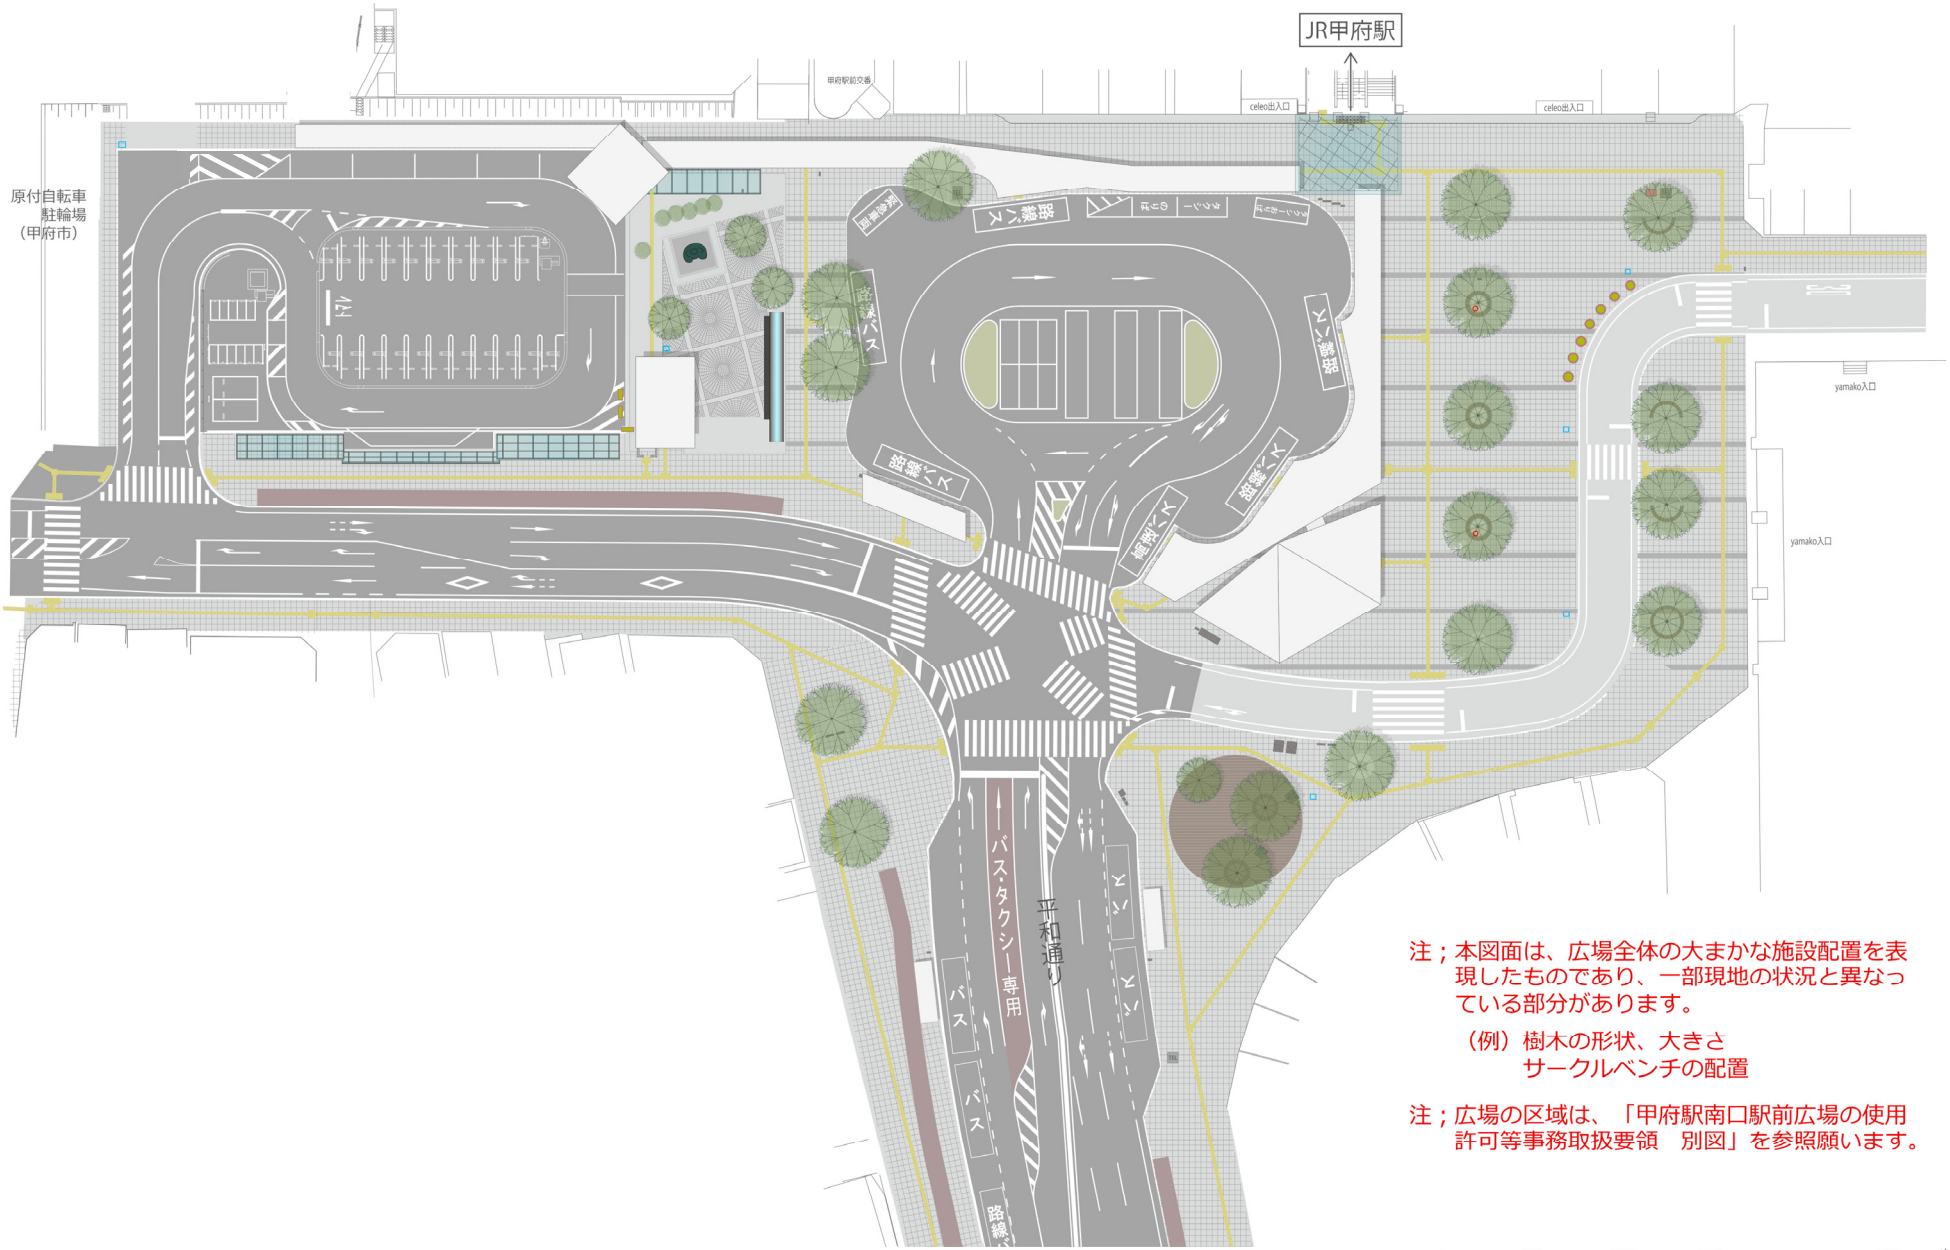

注；本図面は、広場全体の大まかな施設配置を表現したものであり、一部現地の状況と異なっている部分があります。

（例）樹木の形状、大きさ
サークルベンチの配置

注；広場の区域は、「甲府駅南口駅前広場の使用許可等事務取扱要領　別図」を参照願います。

甲府駅南口駅前広場配置図（広場内施設名記載なし版）　A3出力時 S=1/600