


図面 No.1	周辺見取図
(仮称) VM甲斐甲府店	縮尺=1:2,500


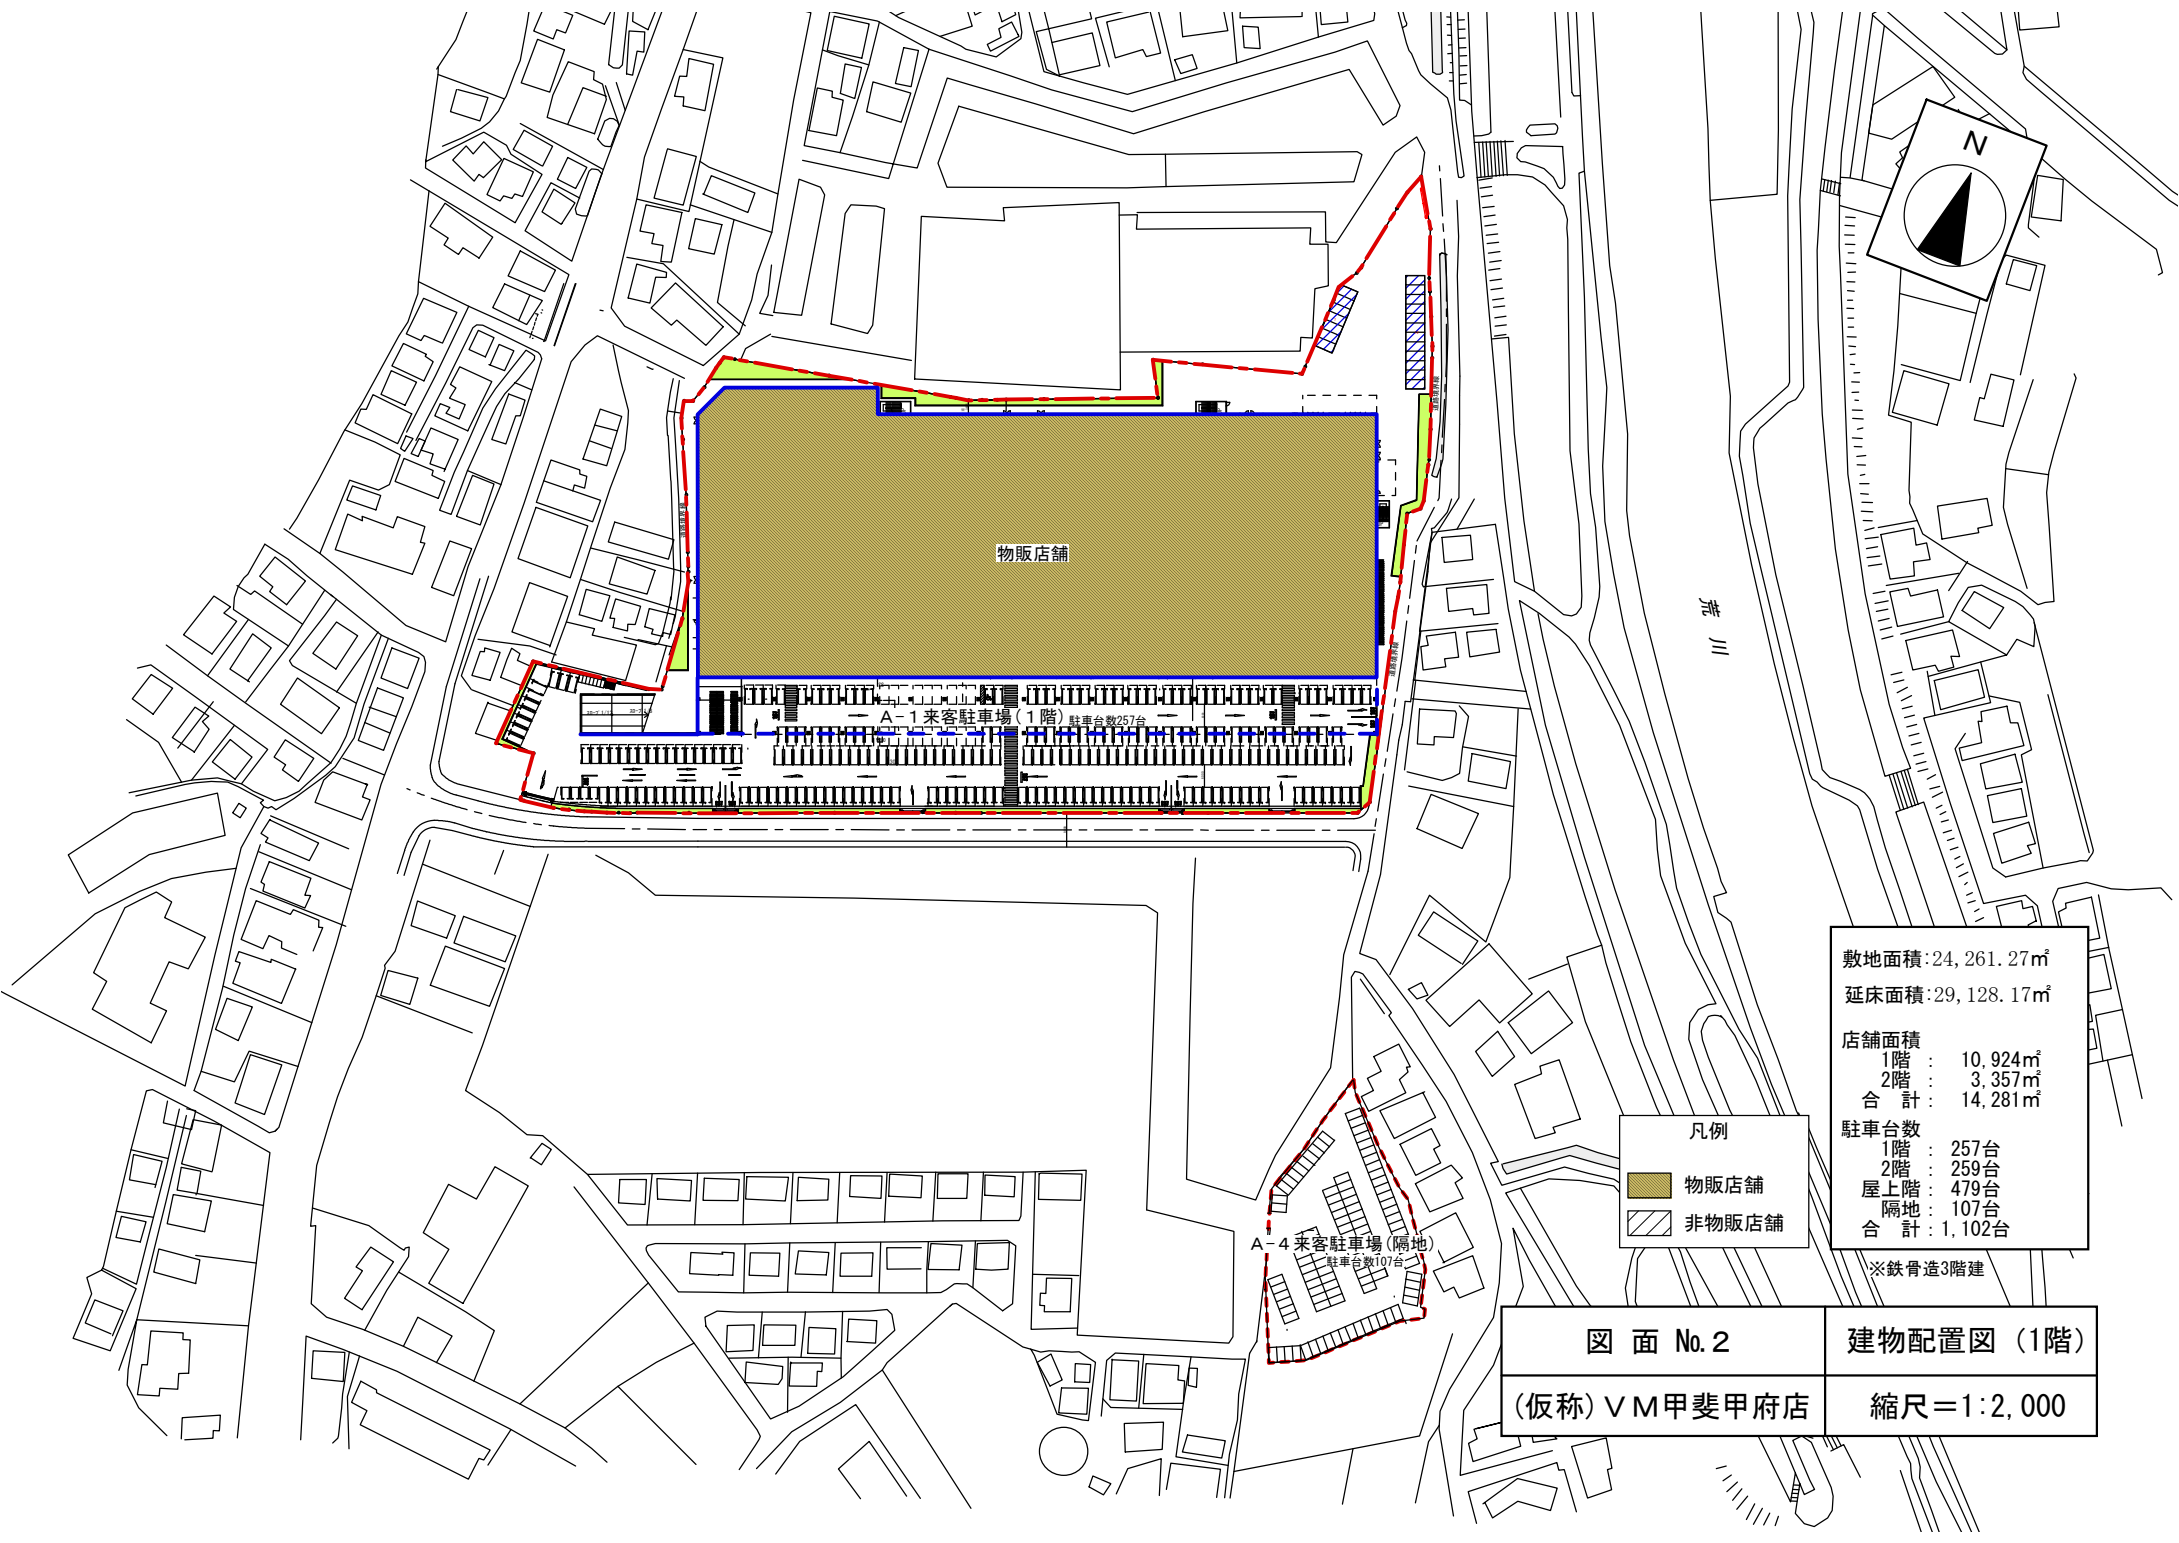



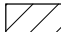
敷地面積: 24, 261. 27㎡	
延床面積: 29, 128. 17㎡	
店舗面積	
1階 :	10, 924㎡
2階 :	3, 357㎡
合計 :	14, 281㎡
駐車台数	
1階 :	257台
2階 :	259台
屋上階 :	479台
隔地 :	107台
合計 :	1, 102台

※鉄骨造3階建



凡例	
	物販店舗
	非物販店舗

図面 No. 2	建物配置図 (1階)
(仮称) VM甲斐甲府店	縮尺=1:2, 000

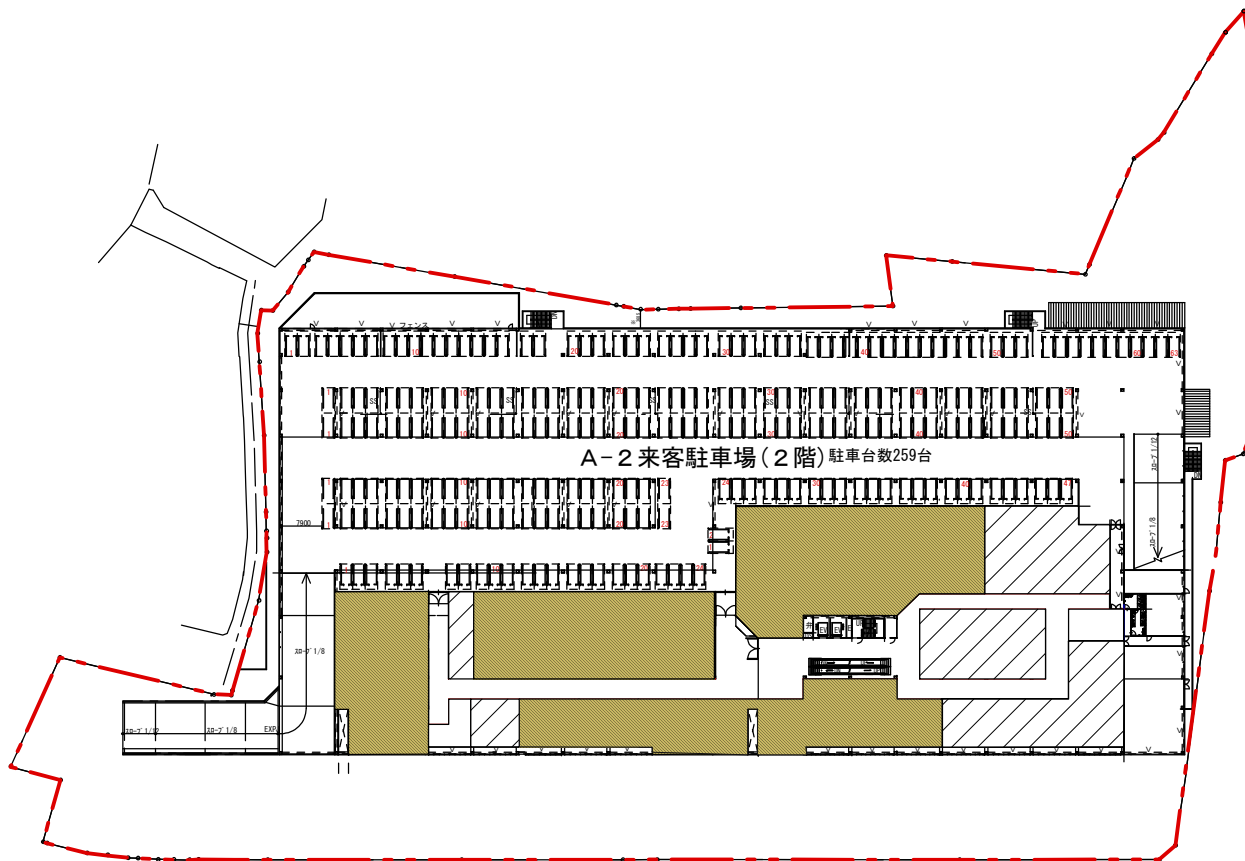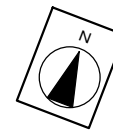

凡例	
	物販店舗
	非物販店舗

図面 No. 3	建物配置図 (2階)
(仮称) VM甲斐甲府店	縮尺=1:1,500

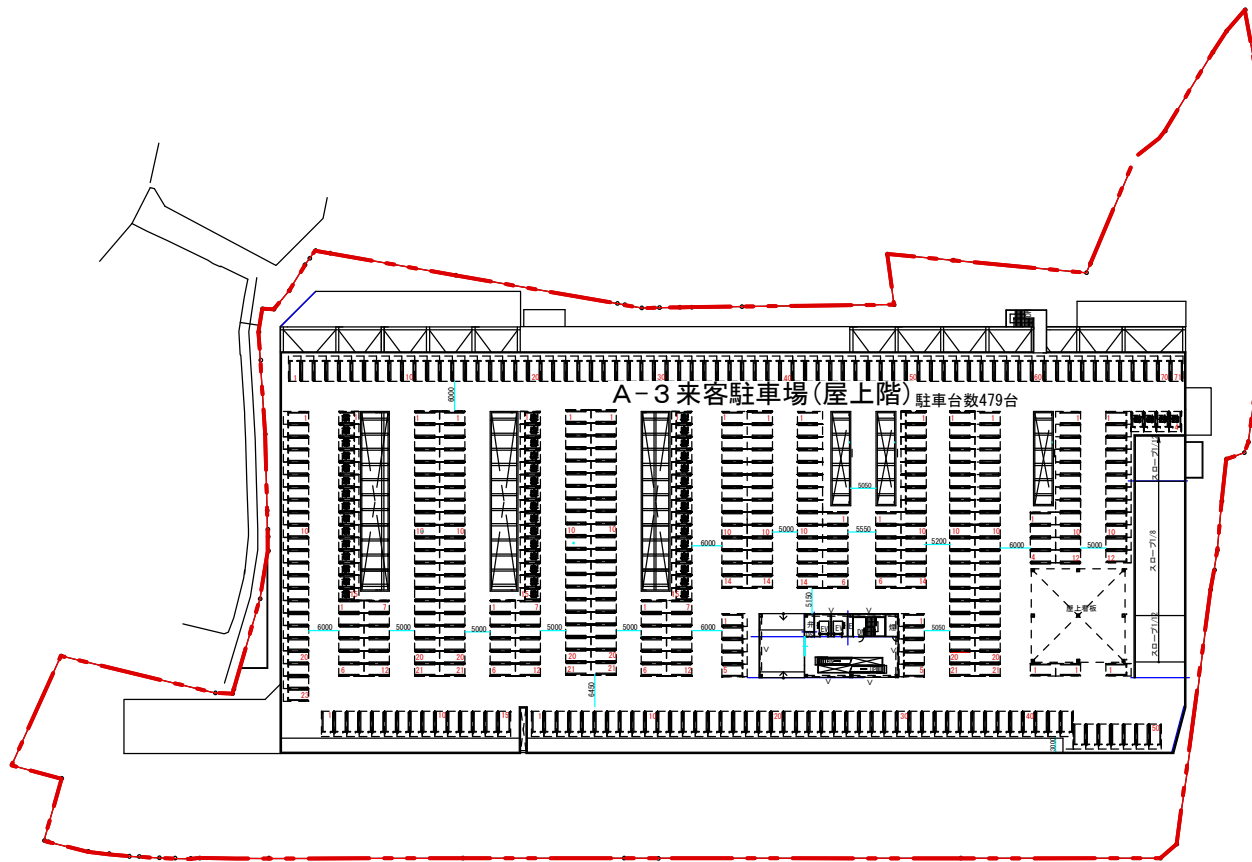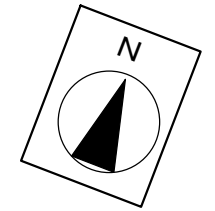

図面 No. 4	建物配置図(屋上階)
(仮称)VM甲斐甲府店	縮尺=1:1,500