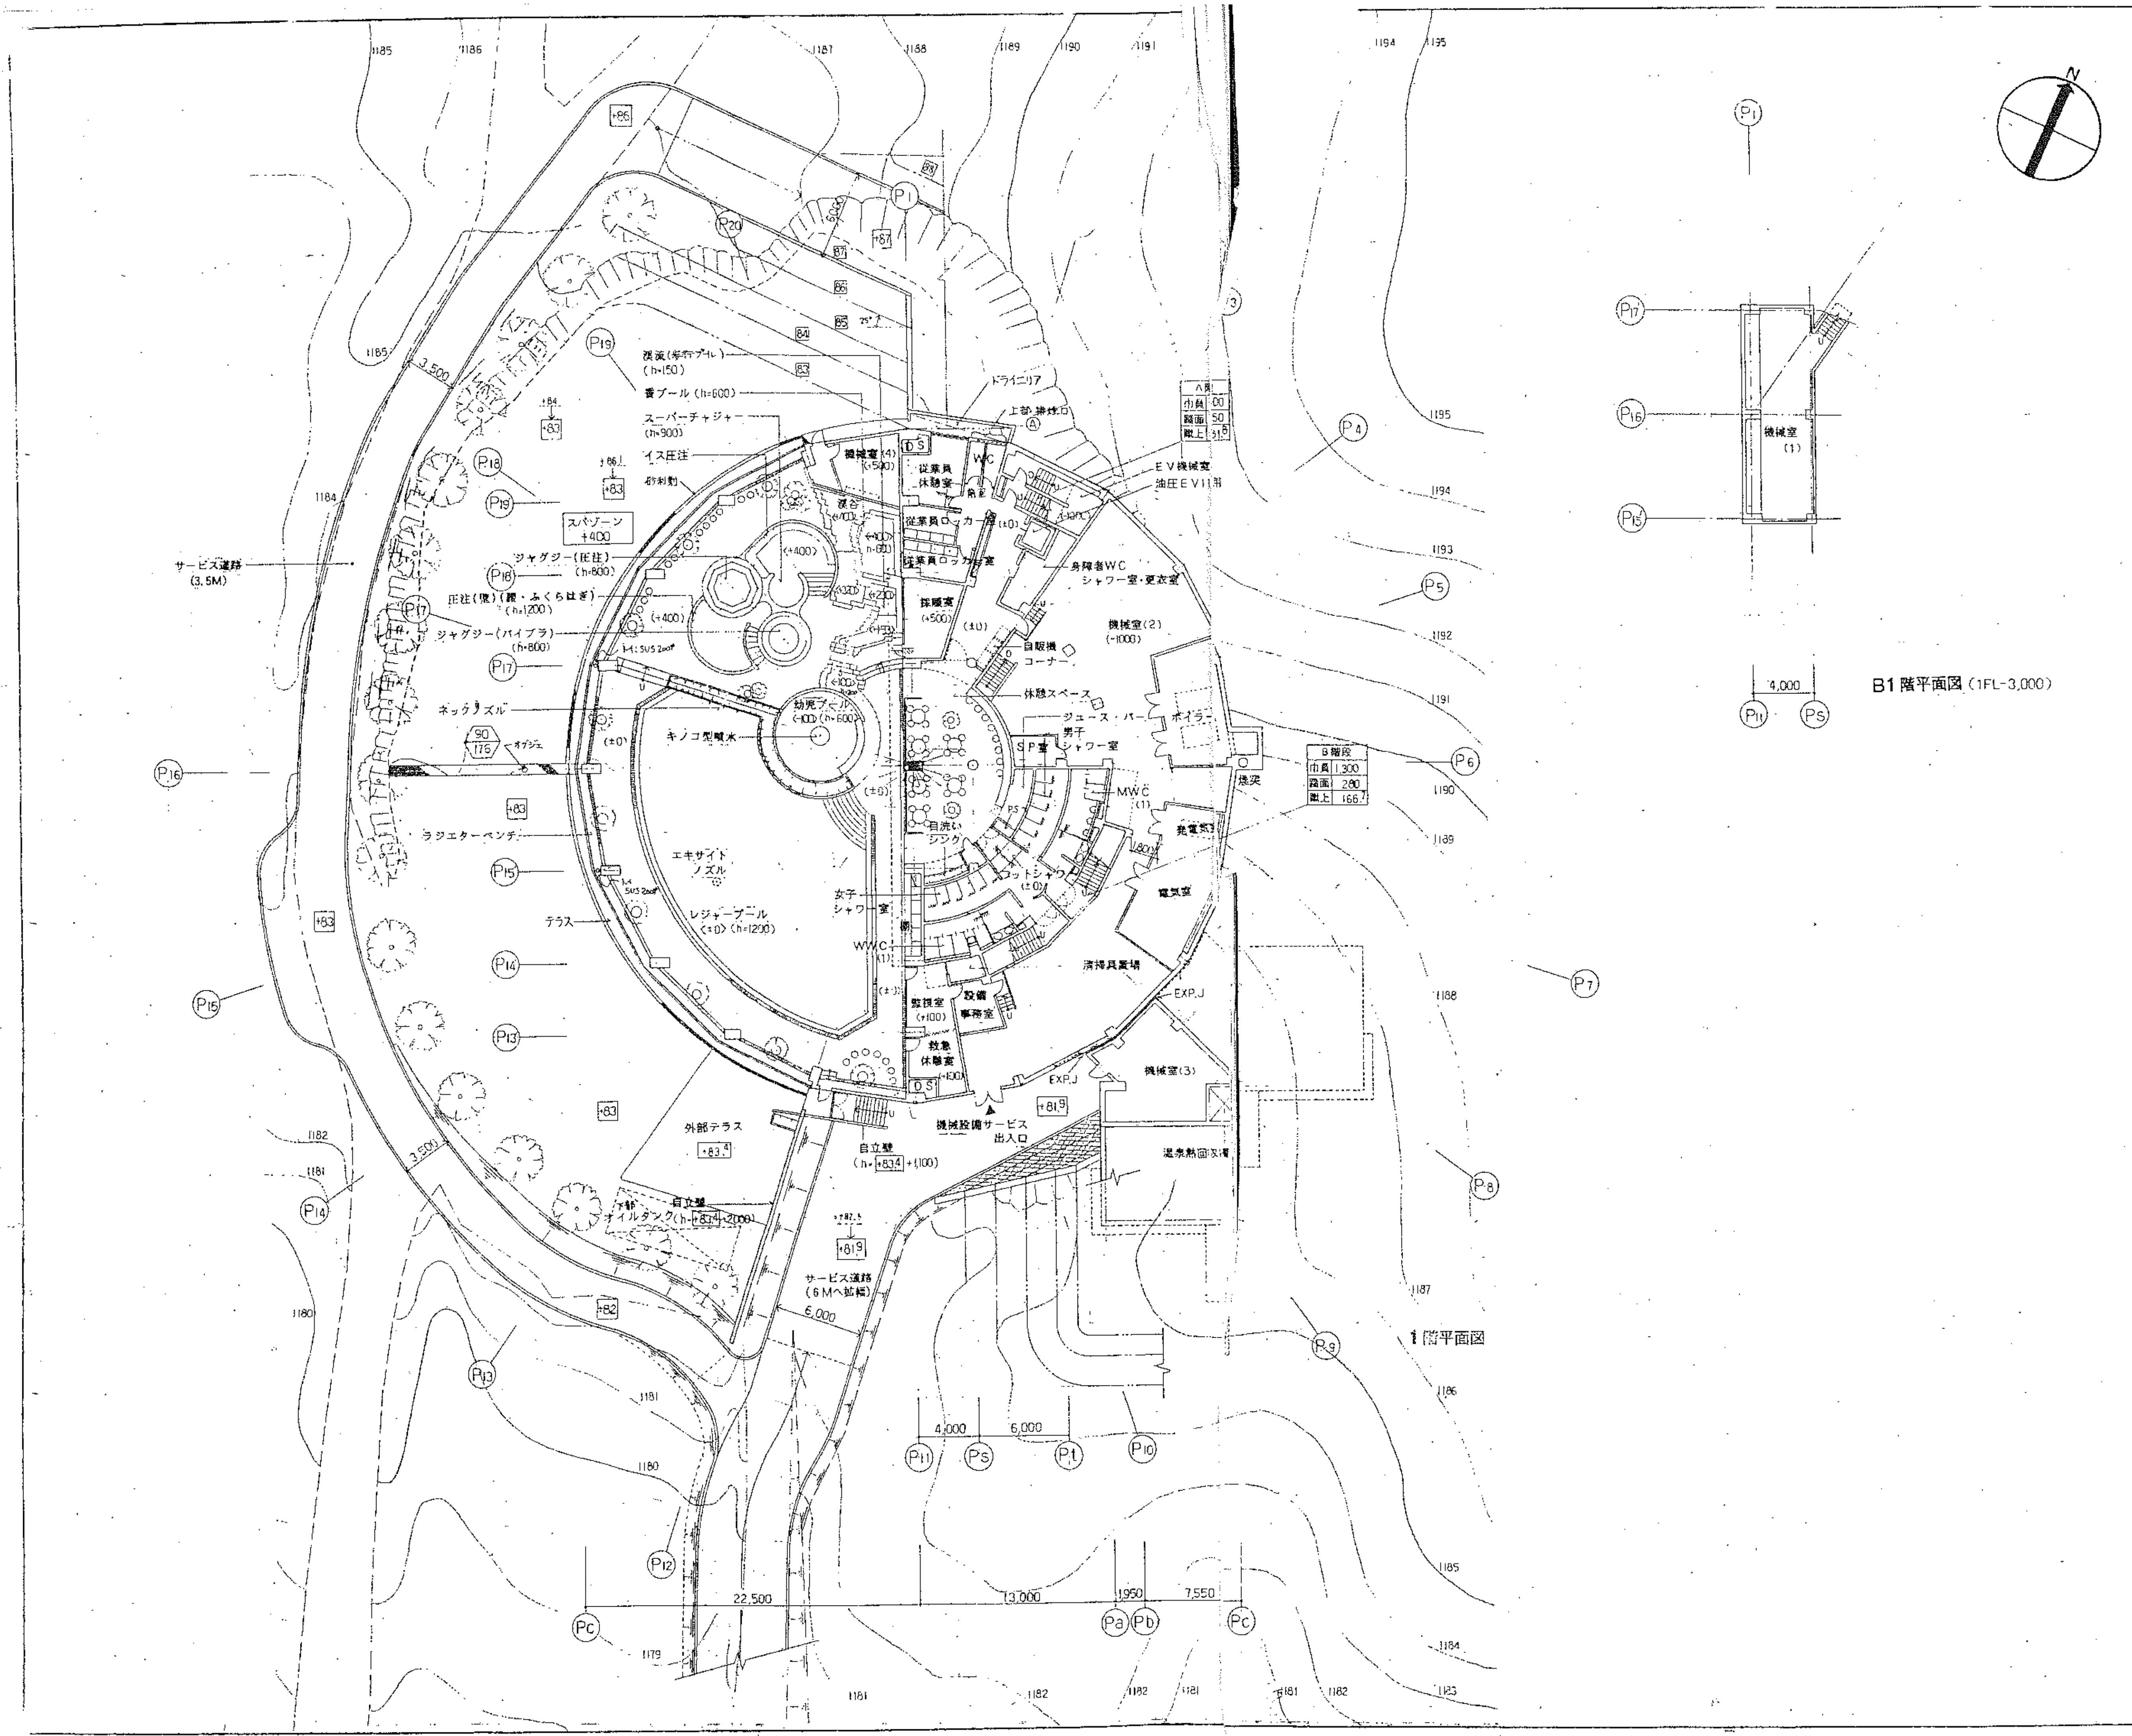

造成凡例

+82 ……現状コンタ

[+82] ……造成後コンタ

1182 ……変更後コンタ

建物レベル凡例

(±0) ……床レベル

<±0> ……水面レベル

資料 9

施工図

事業名	地域振興事業
工事名	丘の公園温泉利用施設等整備計画
工事箇所	北巨摩郡高根町清里字念場原
図名	B1階・1階平面図
縮尺	S=1:200 　図番 7
作成年月日	平成　年　月　日

山梨県企業局

竹中工務店 東京本店

訂正

月・日	

サービス通路 (6M)

サービス駐車場

厨房サービス出入口

倉庫 ゴミ置場 リネン出入口

事務室

事務室・リネン室

EV

AHU (1)

フロント

上部 吹抜け ホール

ホール

EXPJ

WWC(2)

SH

エントランス ホール

シューズ ロッカー

売店

MWC(2)

TEL

ベンチャリー

防犯金庫

ロビー

1F吹抜

ラウンジ カフェ

自販機

排気塔

煙突

清掃具置場

更衣ブース

男子ロッカー室

女子ロッカー室

MWC

AHU (2)

サウナ

水風呂

男子 展望風呂

女子 展望風呂

露天風呂

h=500

h=600

A階段
巾員 1,200
踏面 250
蹴上 161.9

B階段
巾員 1,300
踏面 280
蹴上 166.7

C階段
巾員 1,200
踏面 300
蹴上 166.7

アプローチ

右勝手

多勾配

スロープ (勾配 1/12)

勾配 1/32.3 (3.09%)

駐車場

ロータリー

勾配

自立壁

擁壁

植栽

PC擁壁

アプローチ道路 (6M)
勾配 1/8.3 (12%)

アプローチ歩道 (スロープ)
勾配 1/8.3 (12%)

アプローチ歩道
勾配 1/8.3 (12%)

勾配 1/10

駐車場 (83台)
(アスファルト舗装)
・白線引き
・車止め(既製品)83ヶ所

既存ネットフェンス撤去

R=12,500

52,000

22,500

13,000

1,950

7,550

縮尺 1:200

事業名	地域振興事業
工事名	丘の公園温泉利用施設等整備計画
工事箇所	北巨摩郡高根町清里字念場原
図名	2階平面図
縮尺	S=1:200
図番	8
作成年月日	平成 年 月 日

山梨県企業局

竹中工務店 東京本店

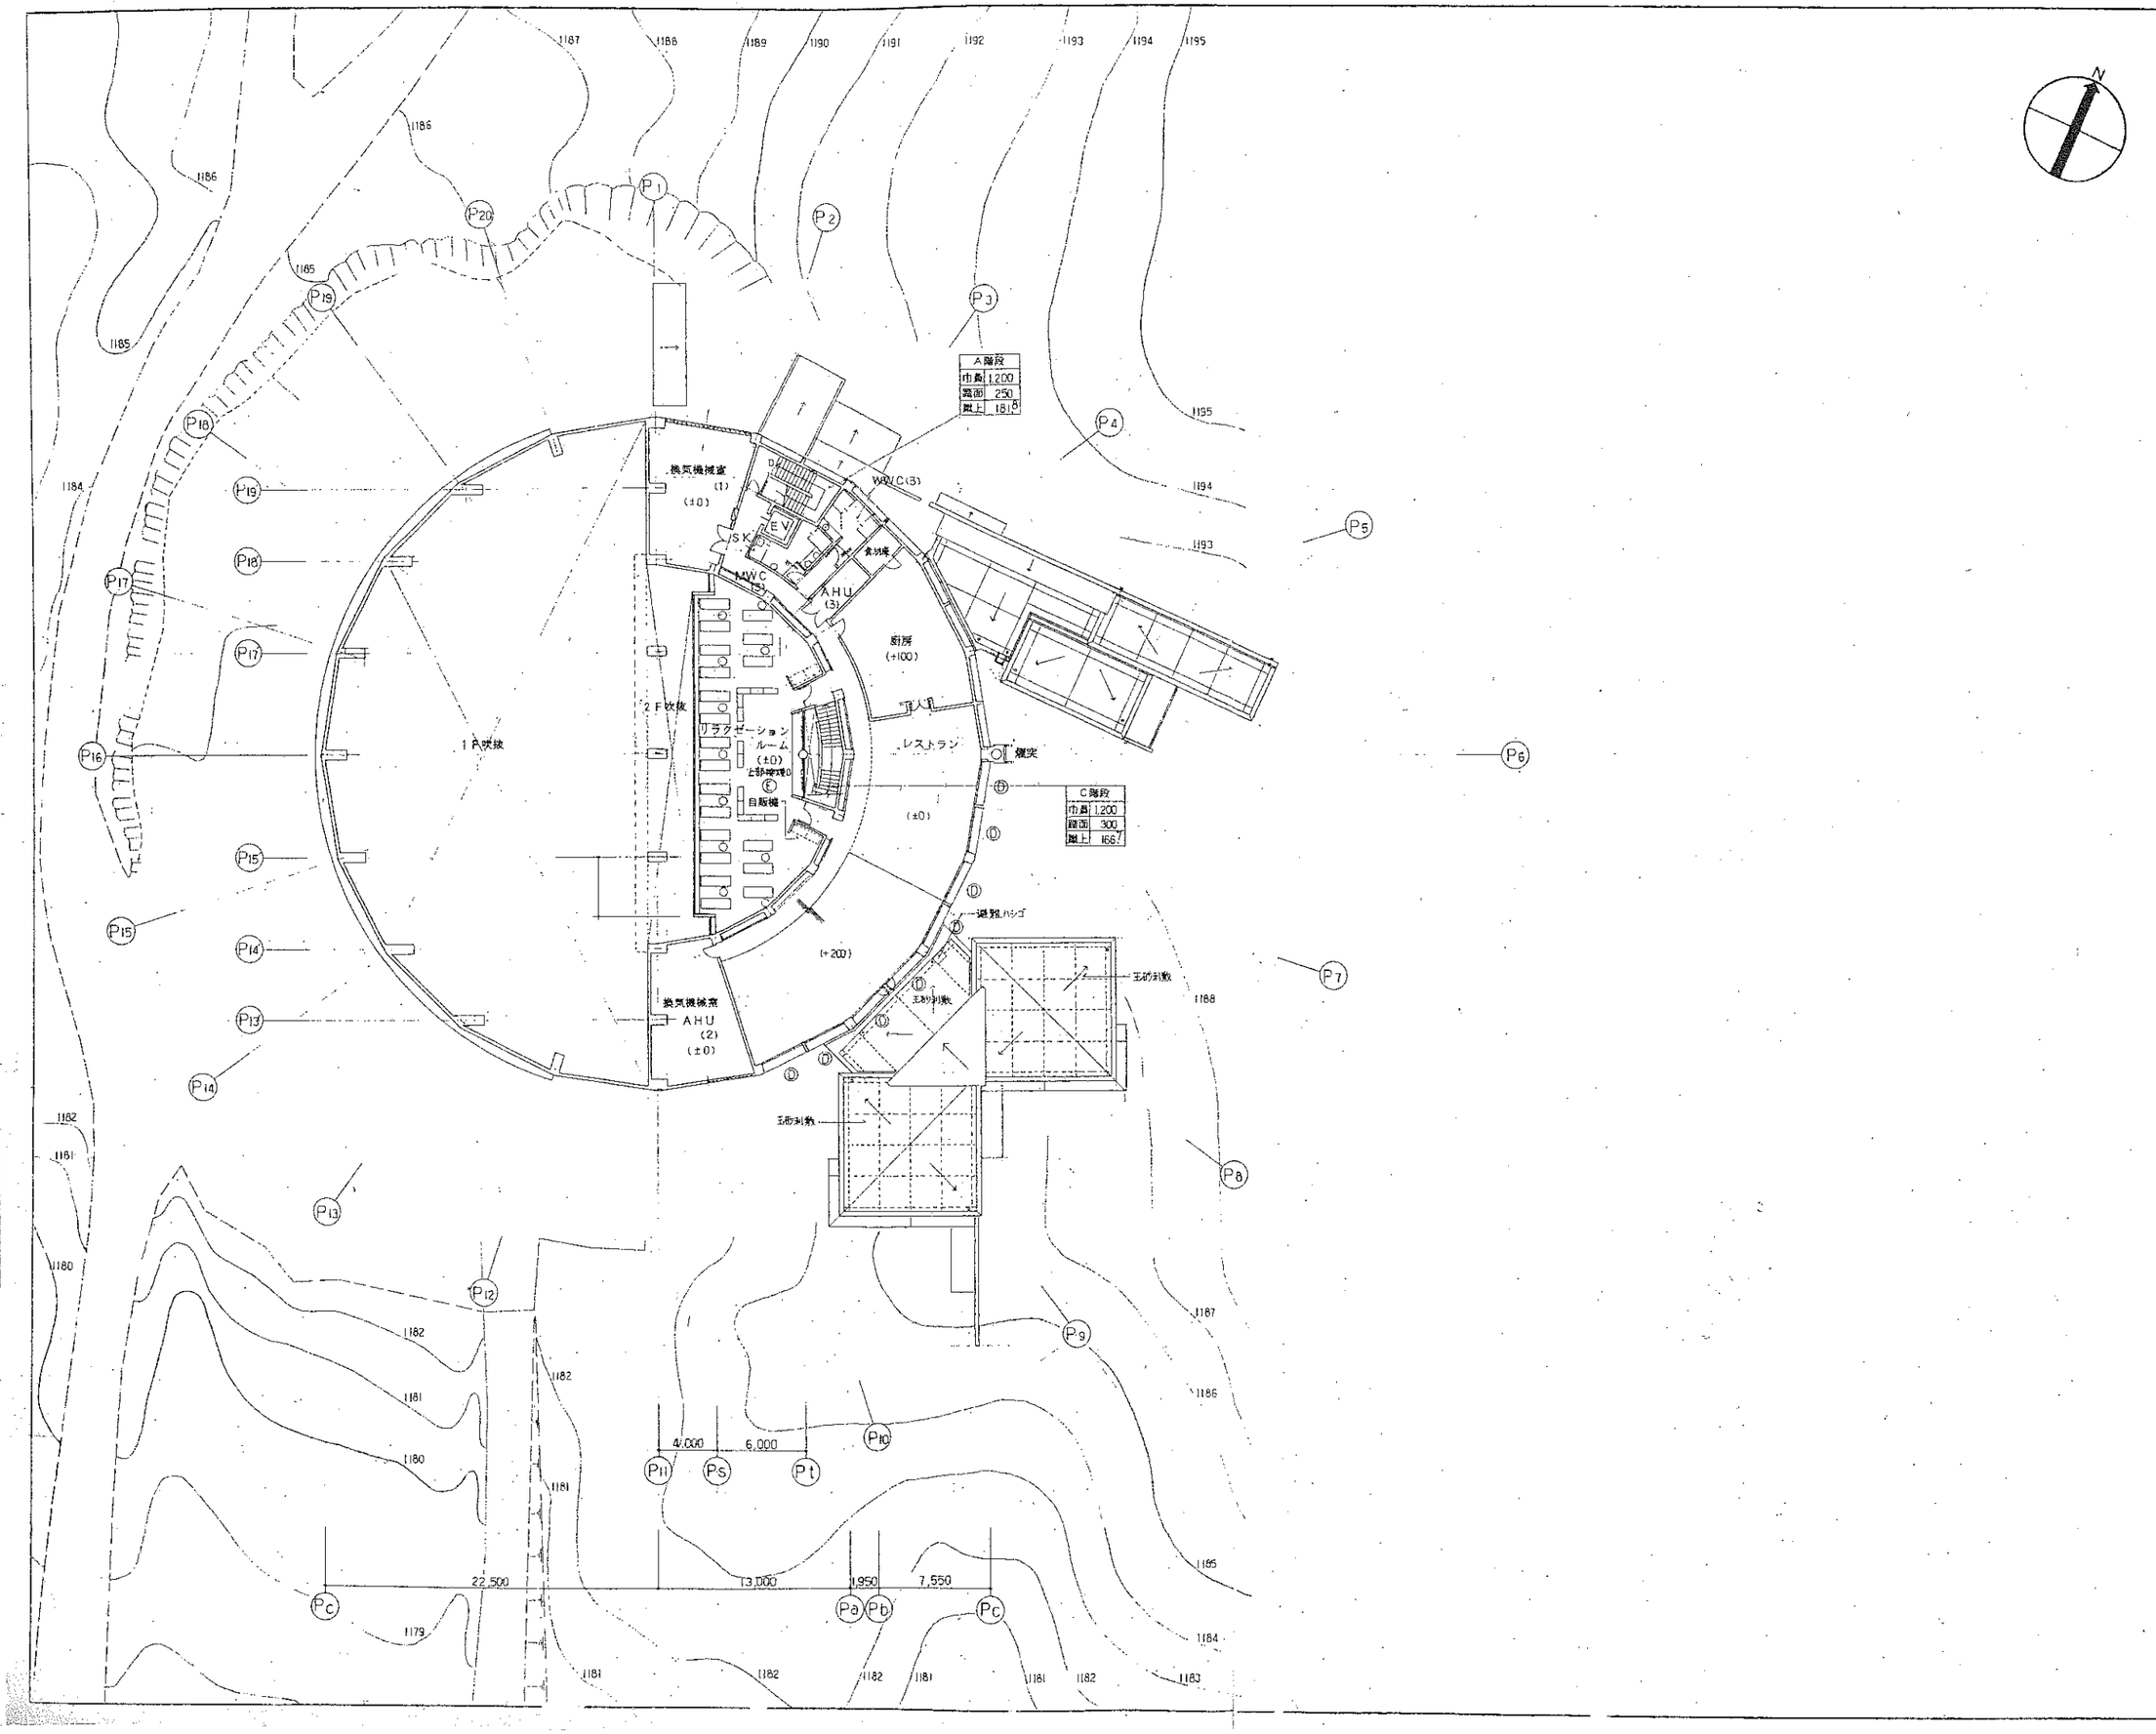

訂正	
月・日	

事業名	地域振興事業
工事名	丘の公園温泉利用施設等整備計画
工事箇所	北巨摩郡高根町清里字念場原
図名	3階平面図
縮尺	S=1:200
図番	9
作成年月日	平成 年 月 日

山梨県企業局
㈱竹中工務店 東京本店

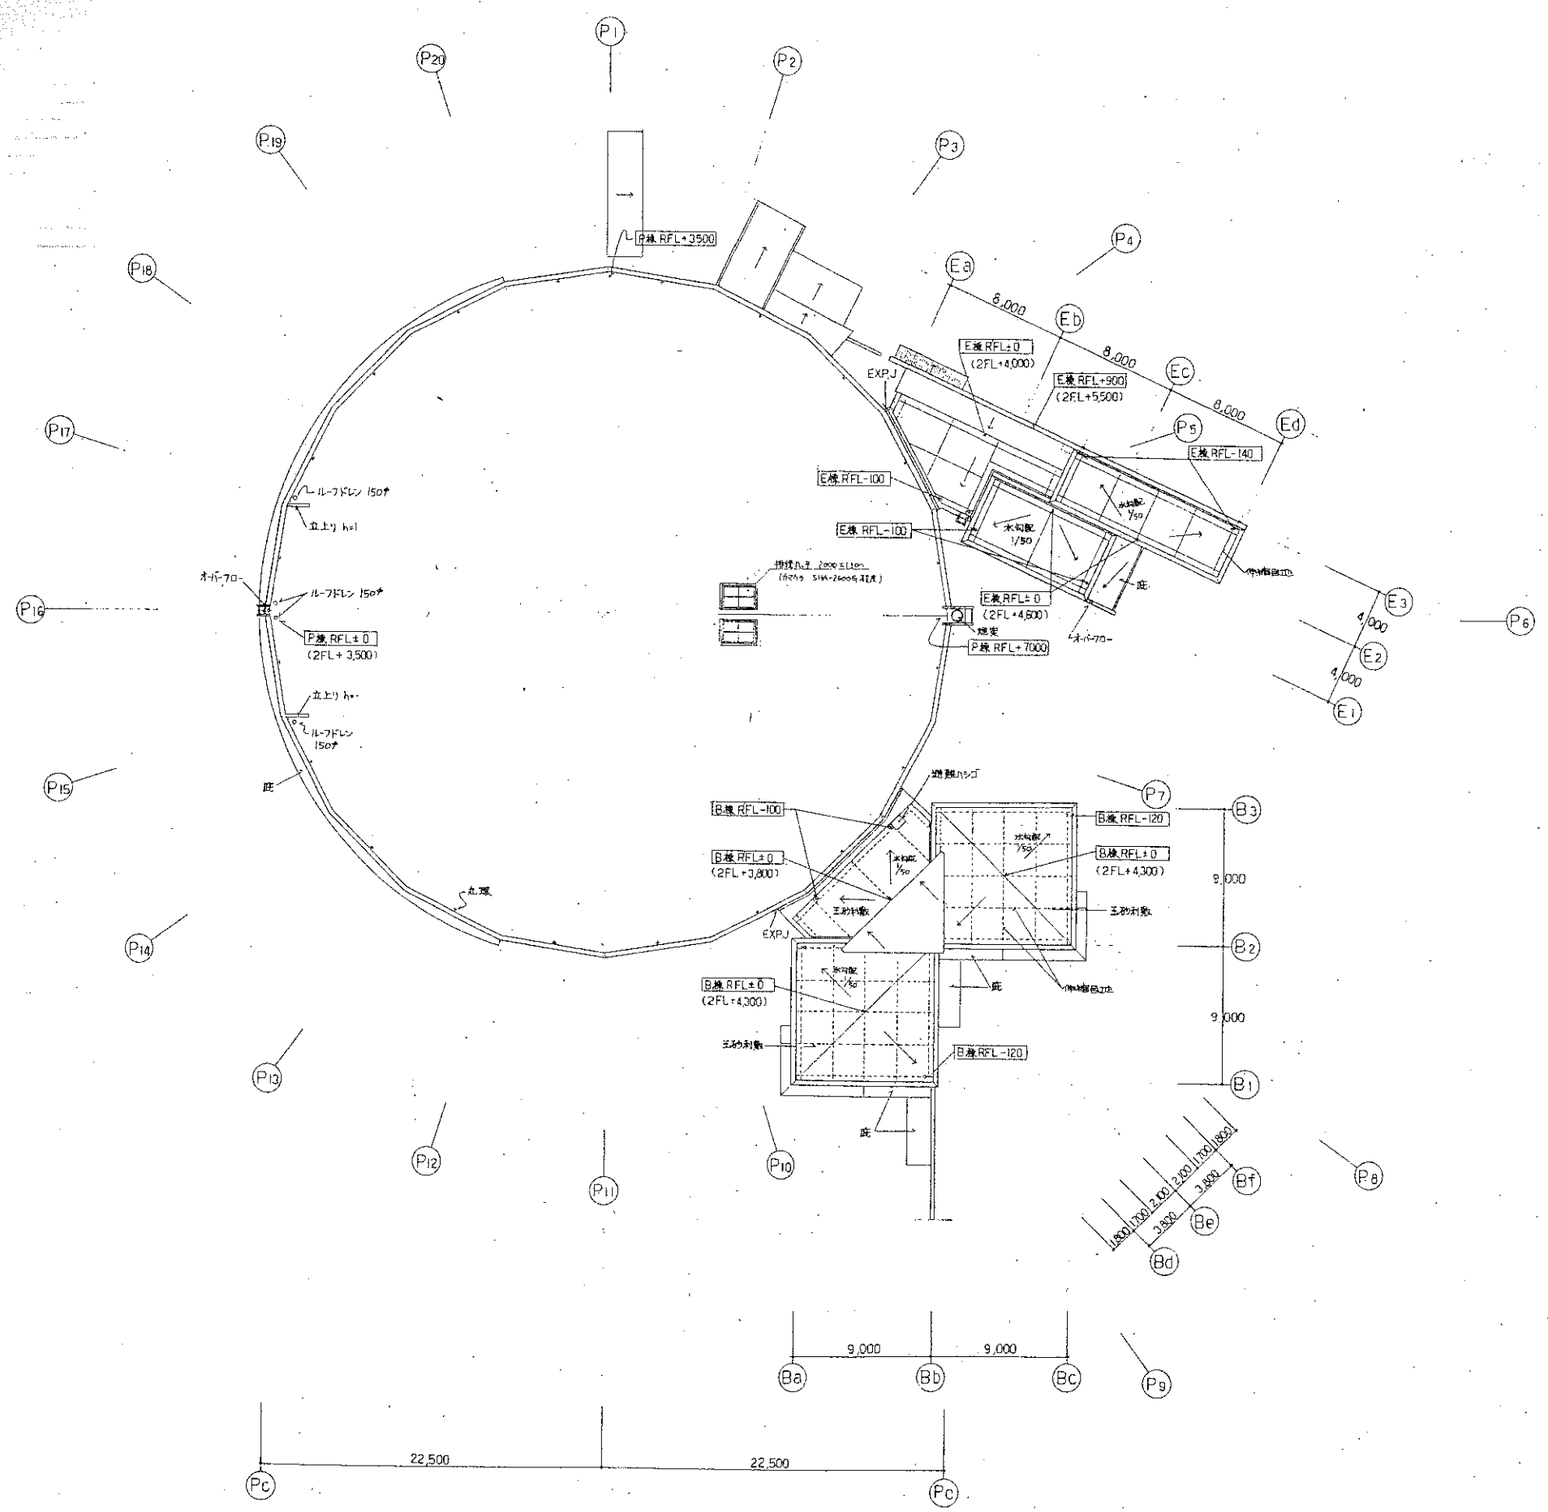

N

訂正	
A	B

施工図

事業名	地域振興事業
工事名	丘の公園温泉利用施設等整備計画
工事箇所	北巨摩郡高根町清里字北場原
図名	R階平面図
縮尺	S=1:200
図番	10
作成年月日	平成 年 月 日

山梨県企業局
設計 竹中工務店 東京本店