



電気設備図

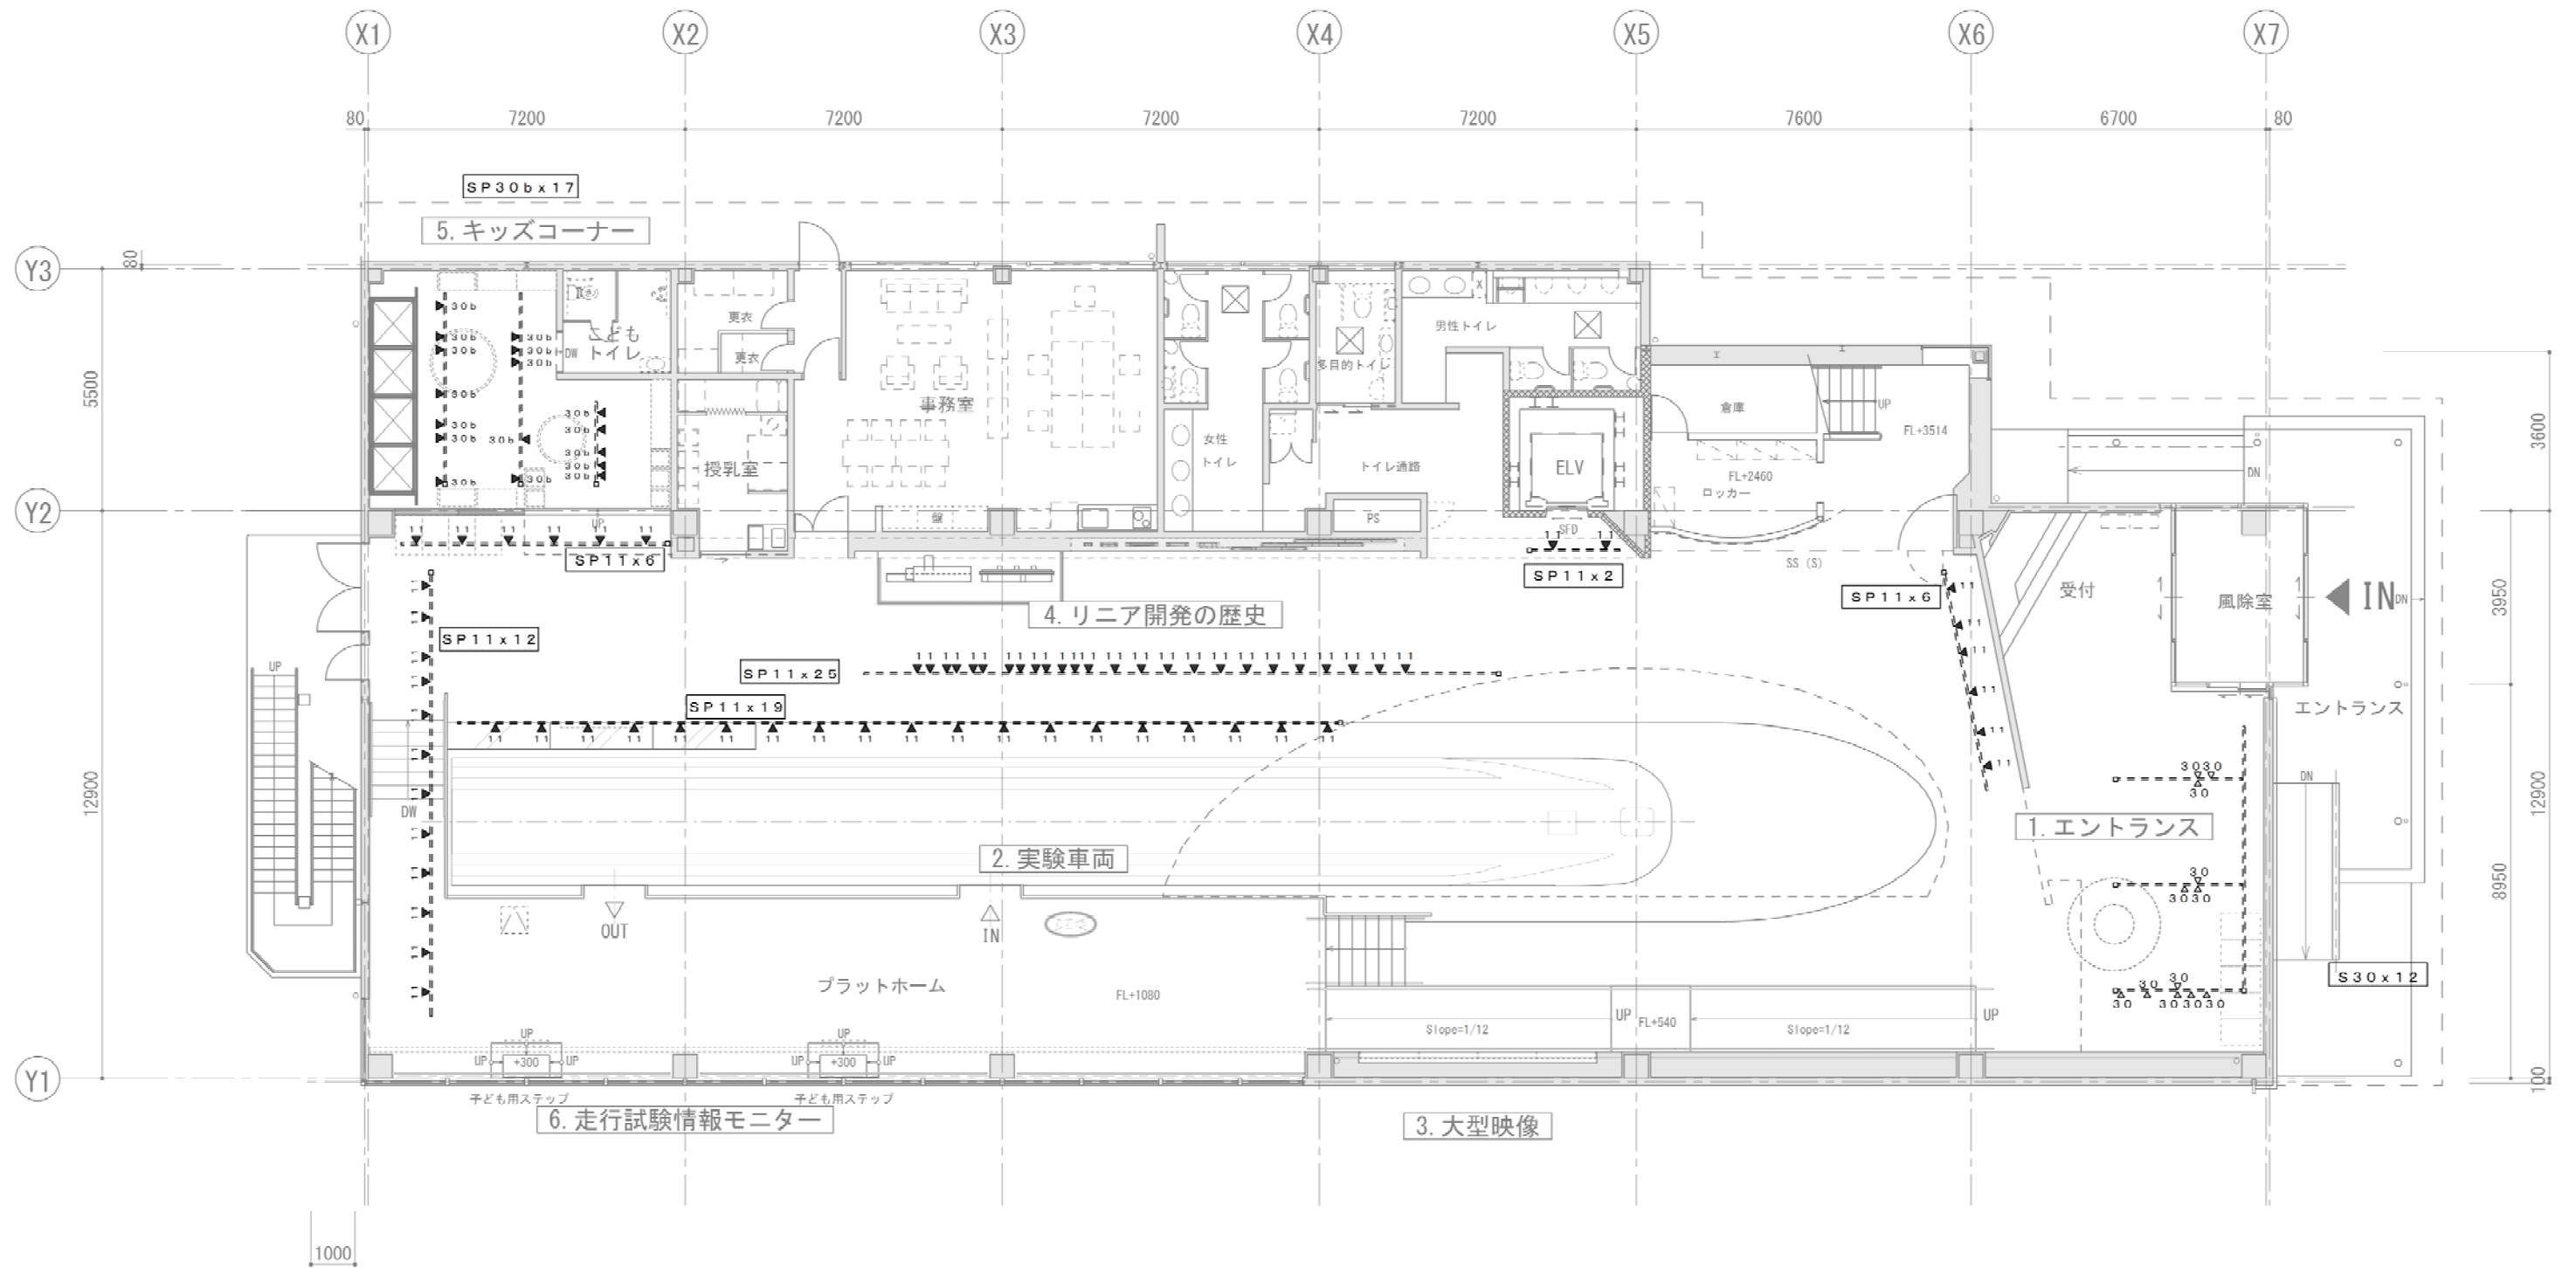

凡例	
□=====	配線外 (建築工事)
※ 配線外施工は建築側工事とする	


照明器具リスト		
↓	スポットライト LZS-60531AB + フット LZA-90530	70台
30	スポットライト LZS-60665YB	12台
30b	スポットライト LZS-60533AB	17台

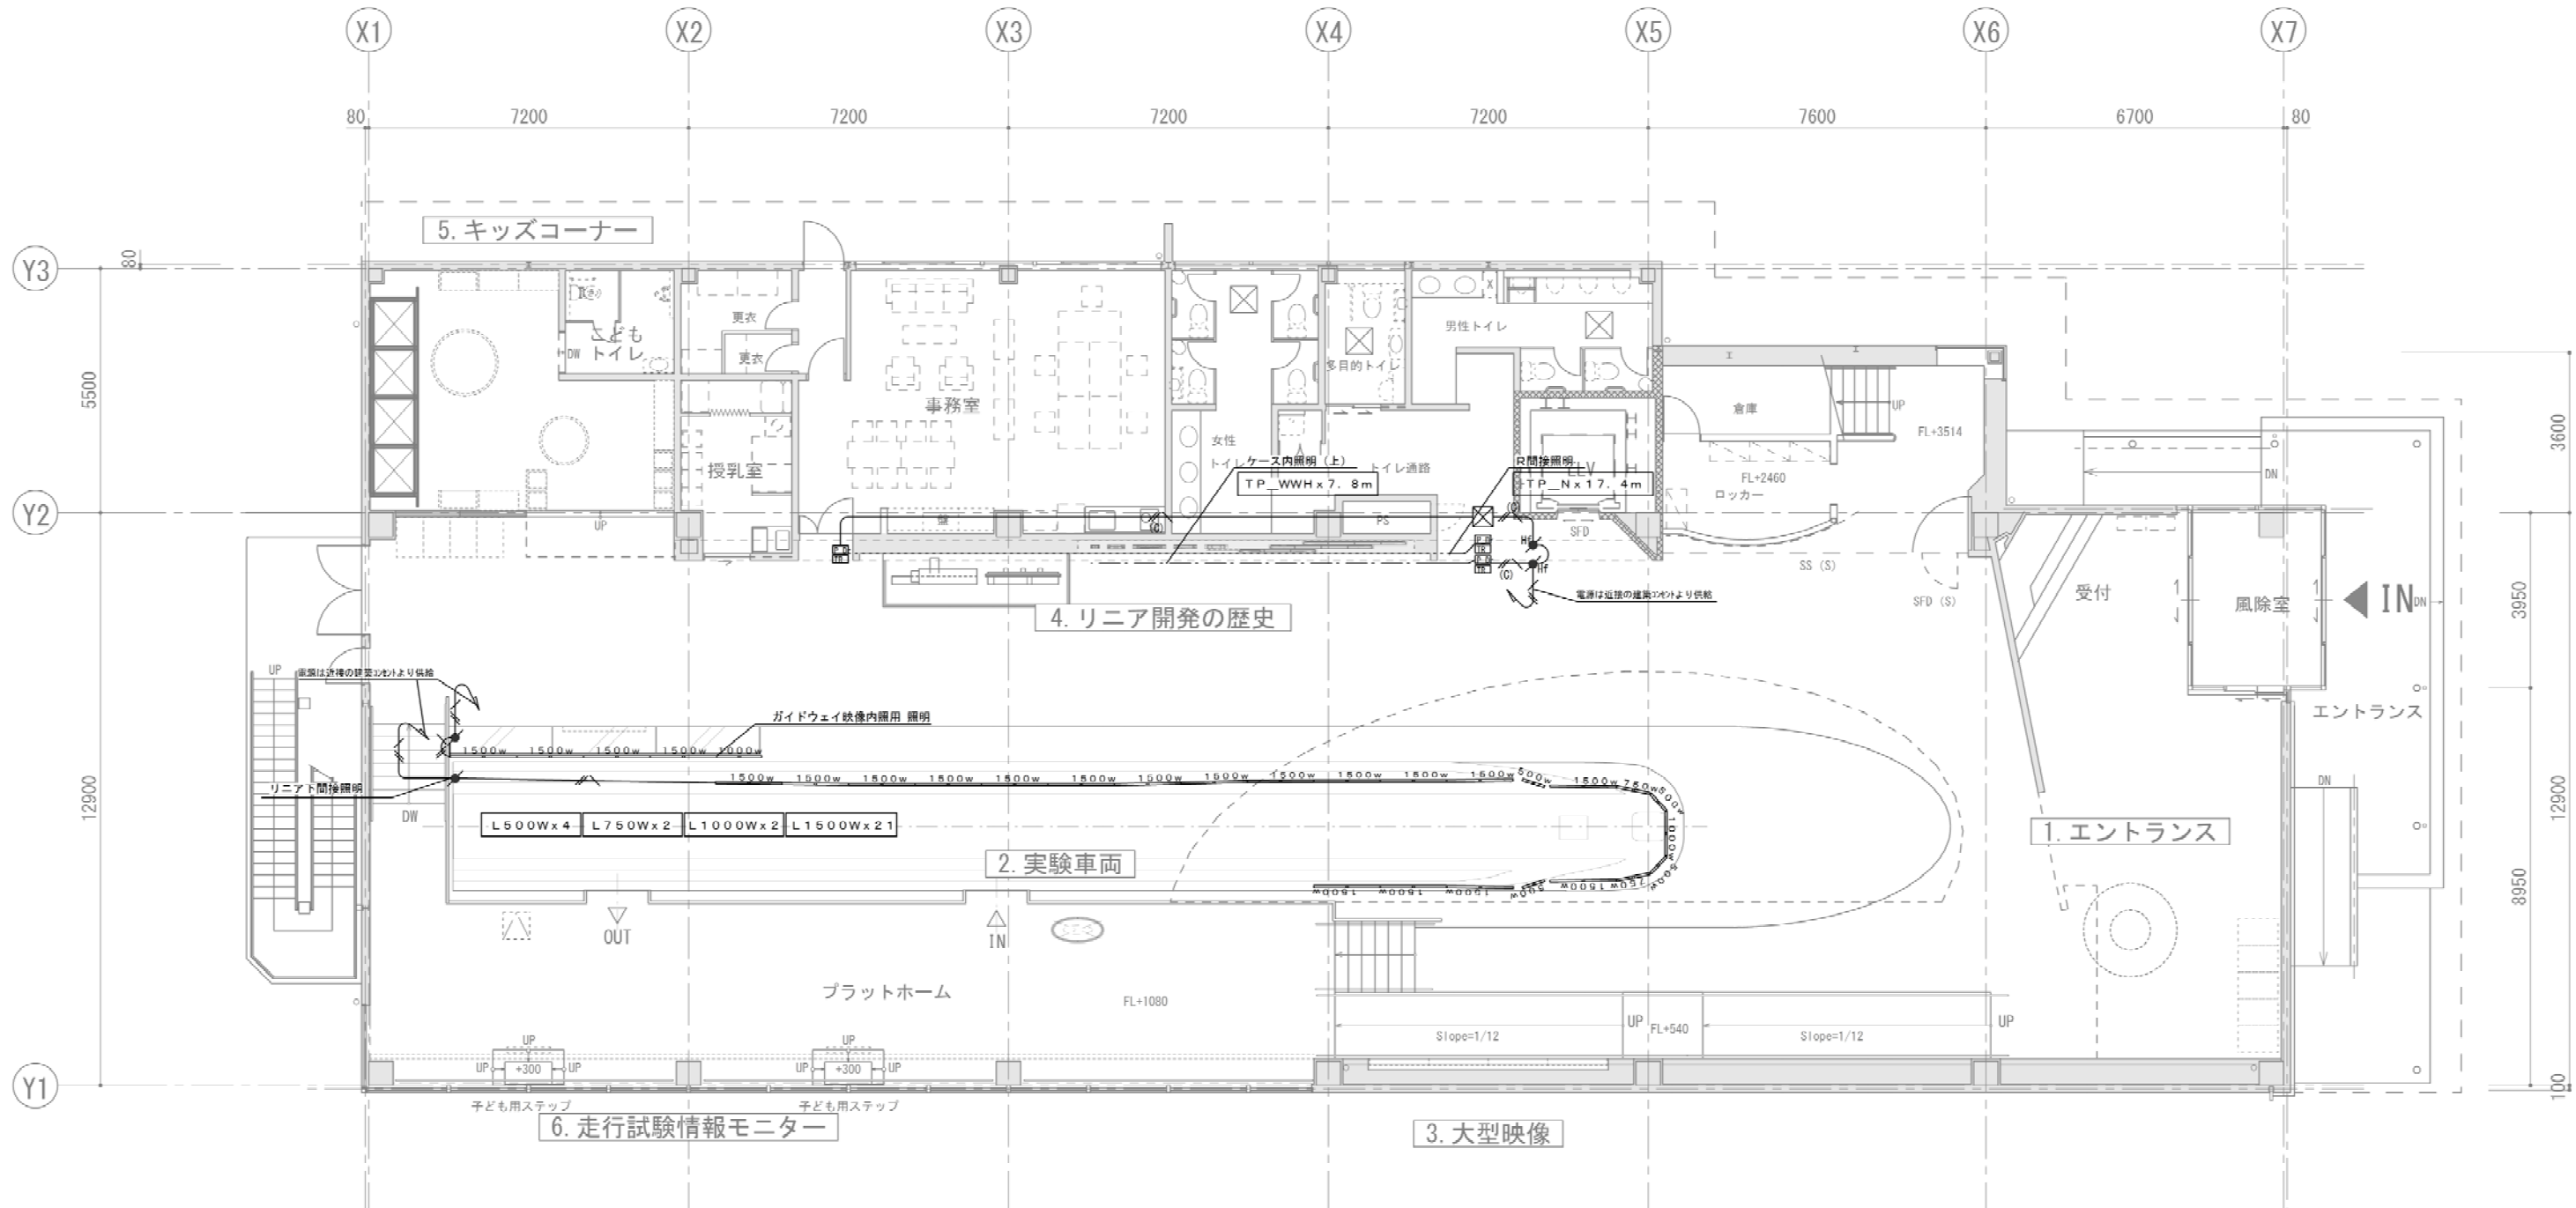

凡例	
	調光スイッチ (位相制御)
	調光スイッチ (PWM制御)
	LED用電源トランス・調光ドライバ
	ジョイントボックス


配線工事種別	
	天井内 ころがし配線
	床下配線
ケーブル配線	
	EM-EEF 1.6-2C
	EM-EEF 2.0-2C
	EM-EEF 1.6-3C
	EM-EEF 1.6-3C + EM-FCPEE 0.9-3P
	EM-EEF 2.0-3C

照明器具リスト		
	LED間接照明 LZY-90482NT	4台
	LED間接照明 LZY-90483NT	2台
	LED間接照明 LZY-90484NT	2台
	LED間接照明 LZY-90486NT	21台
	ルチハワフレックス LFPHE20-WW-CL-I	7.8m
	ルチハワフレックス LFP20-N-CL-I	17.4m

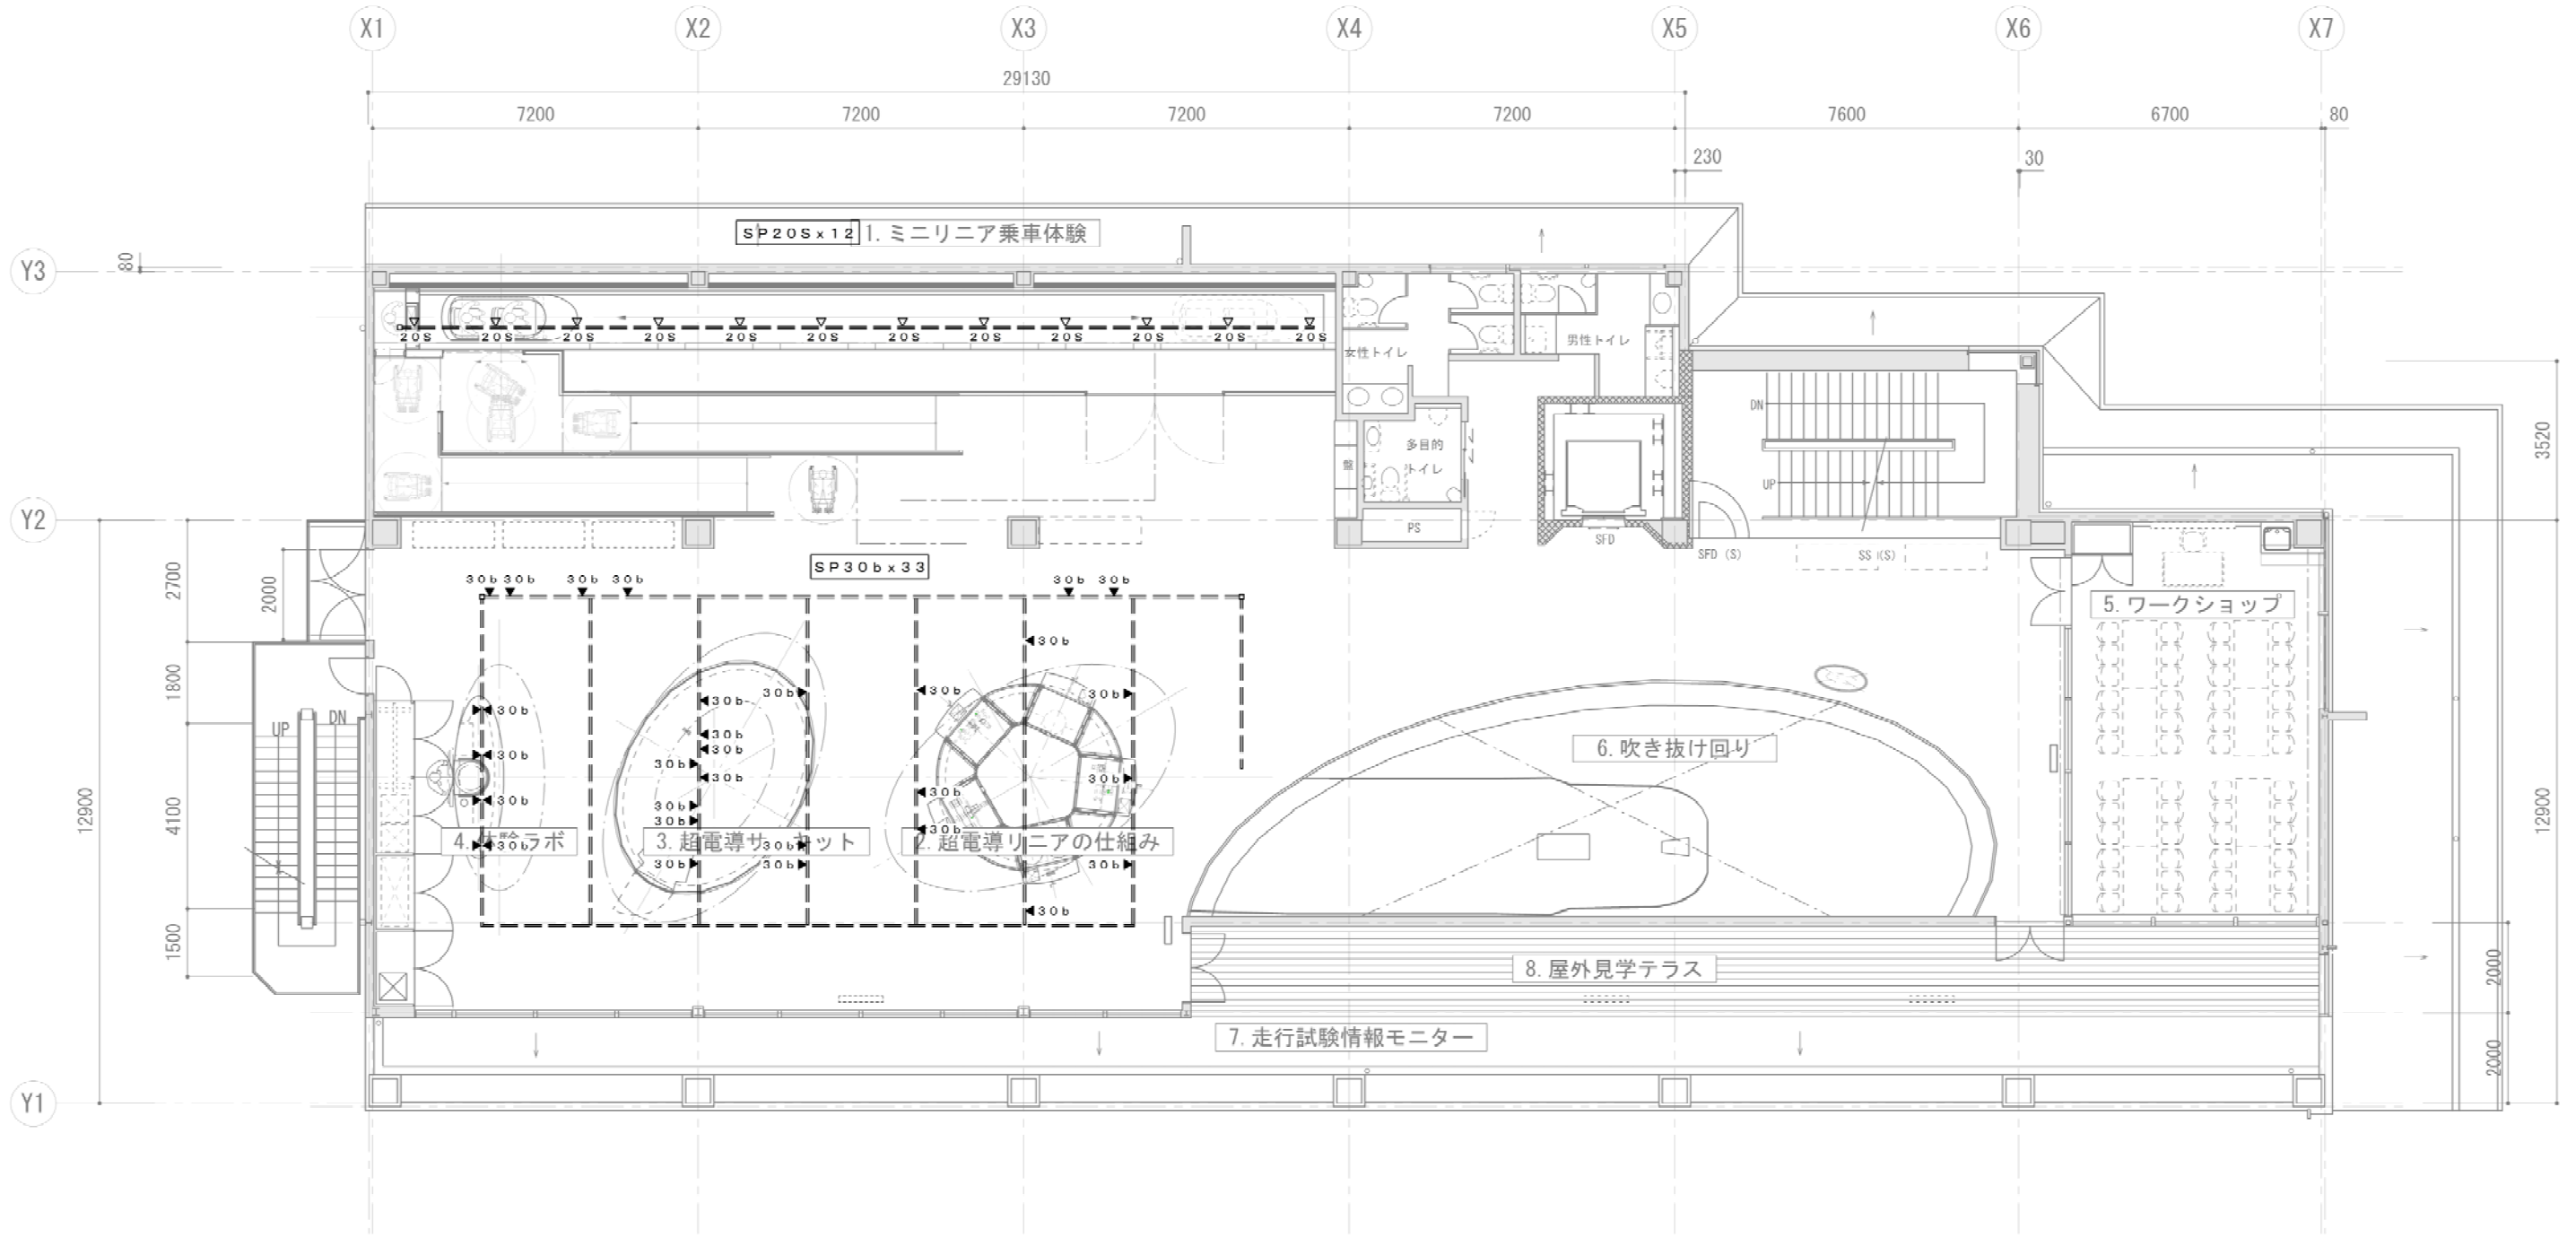

凡例	
□---	配線外 (建築工事)
※ 配線外施工は建築側工事とする	

照明器具リスト		
30b	スポットライト LZS-60533AB	33台
20S	スポットライト LZS-60532AB+ フット LZA-90530 + スポットライト LZA-90525	12台

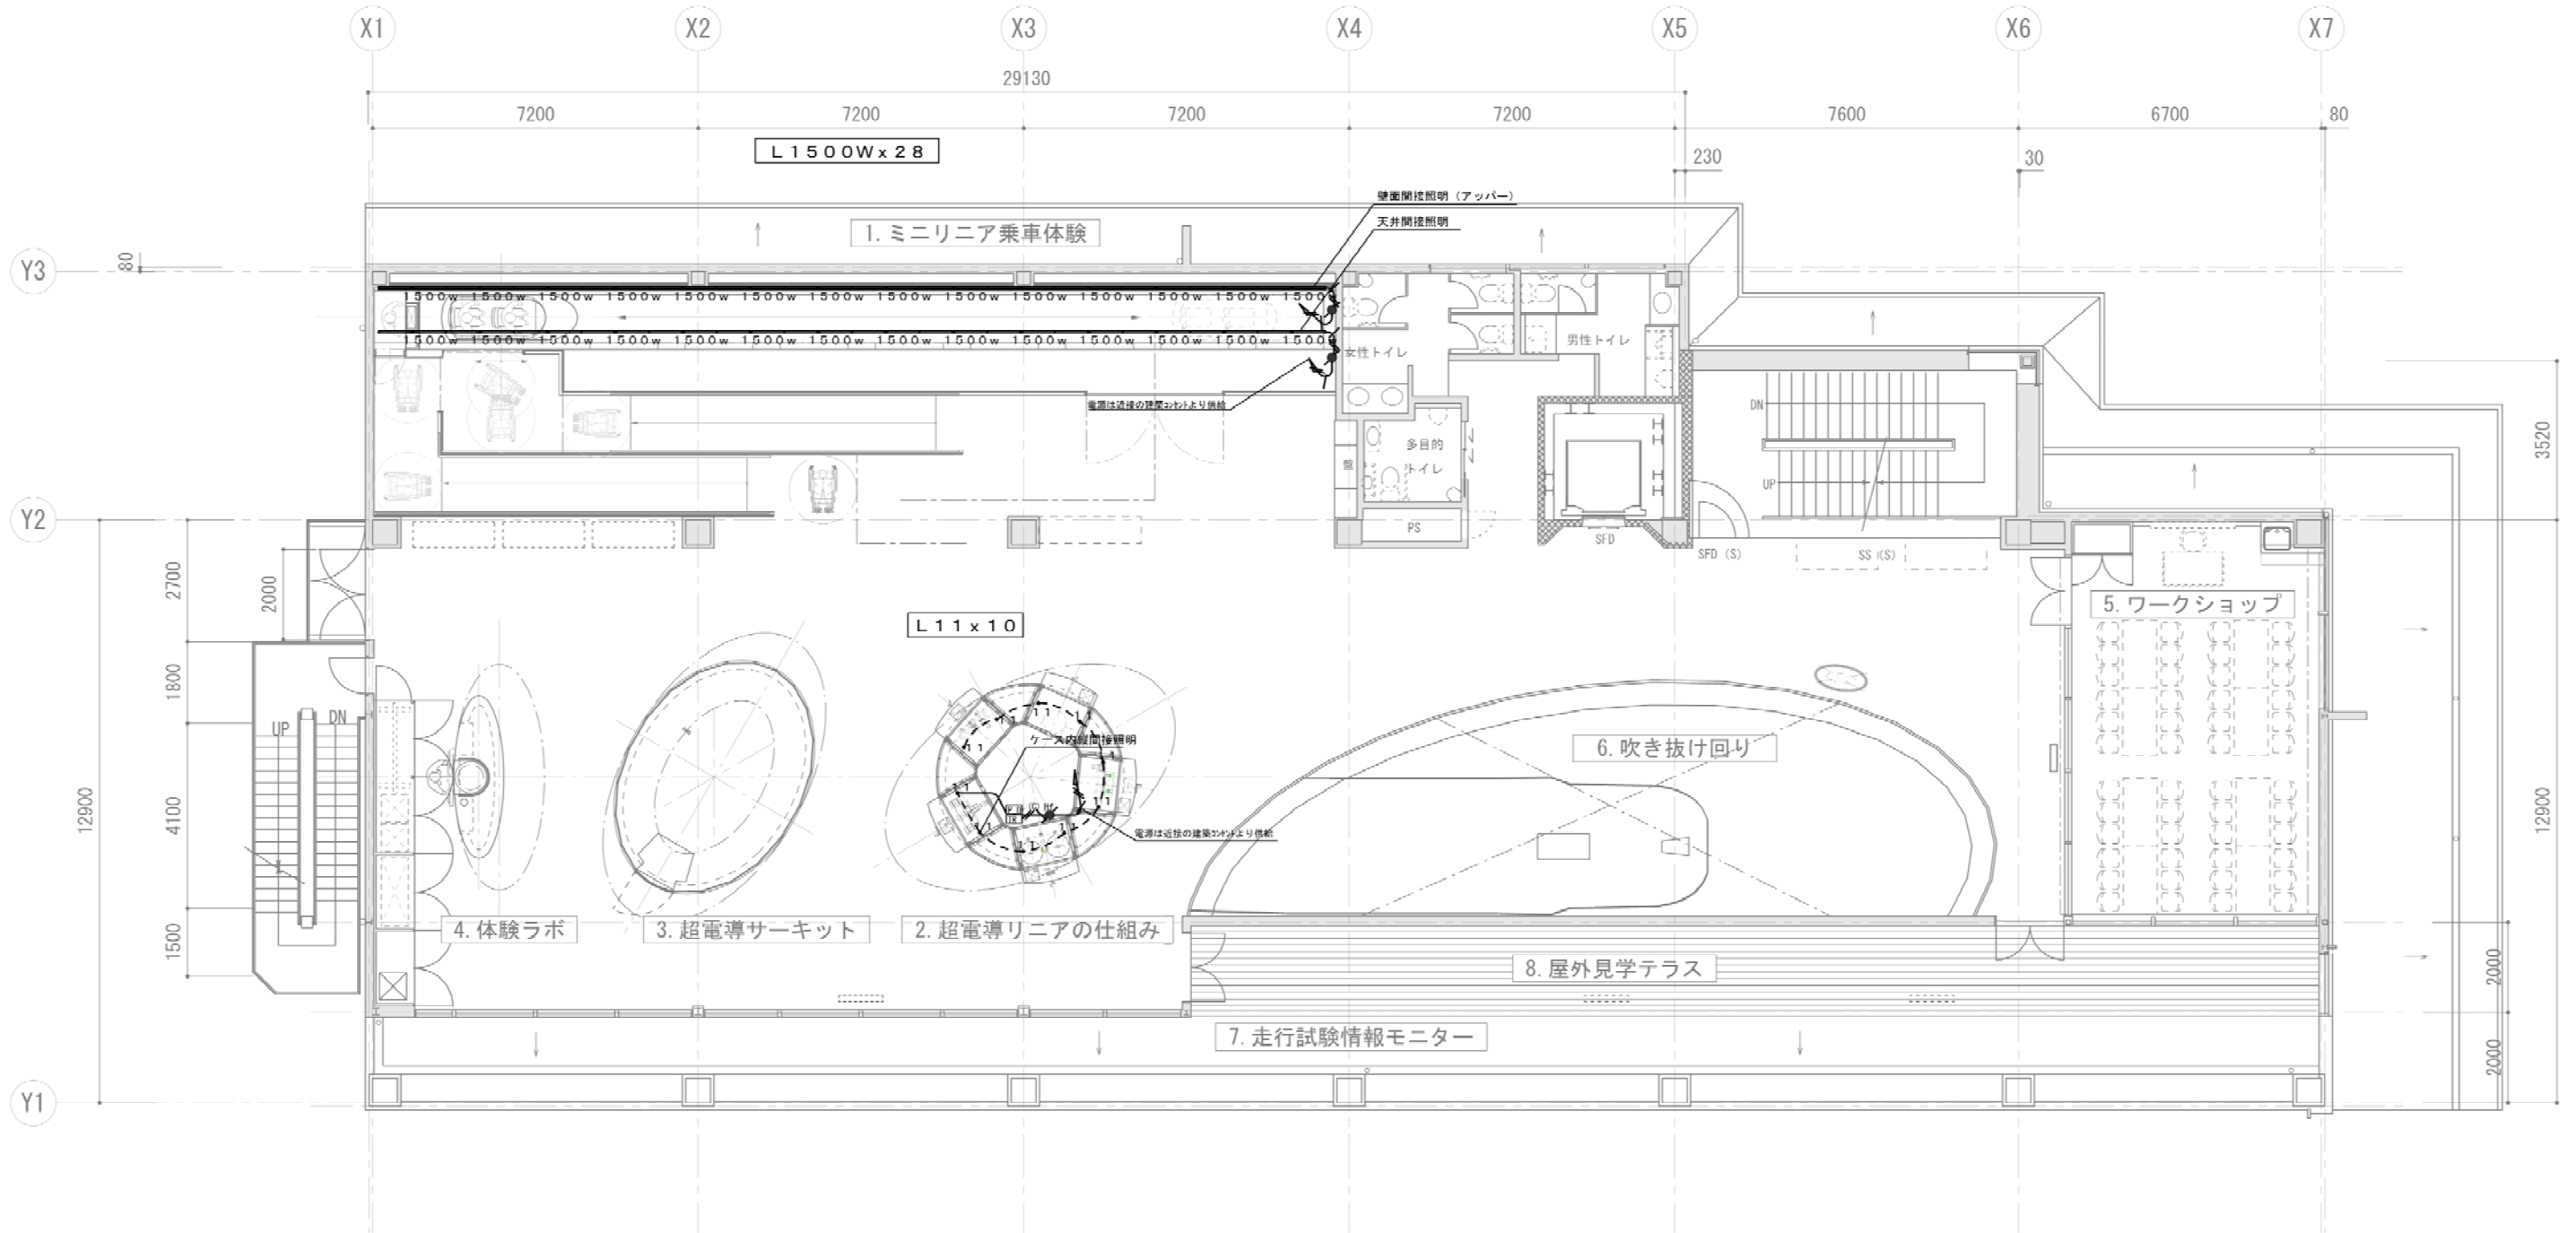

凡例	
	調光スイッチ (位相制御)
	調光スイッチ (PWM制御)
	LED用電源トランス・調光ドライバ

配線工事種別	
	天井内 ころがし配線
	床下配線
ケーブル配線	
	EM-EEF 1.6-2C
	EM-EEF 2.0-2C
	EM-EEF 1.6-3C
	EM-EEF 1.6-3C + EM-FCPEE 0.9-3P
	EM-EEF 2.0-3C

照明器具リスト		
	LED間接照明 LZY-90486NT	28台
	LEDランプ FL-LED1116WW	10台