



体験学習施設 1F平面図 S=1/200

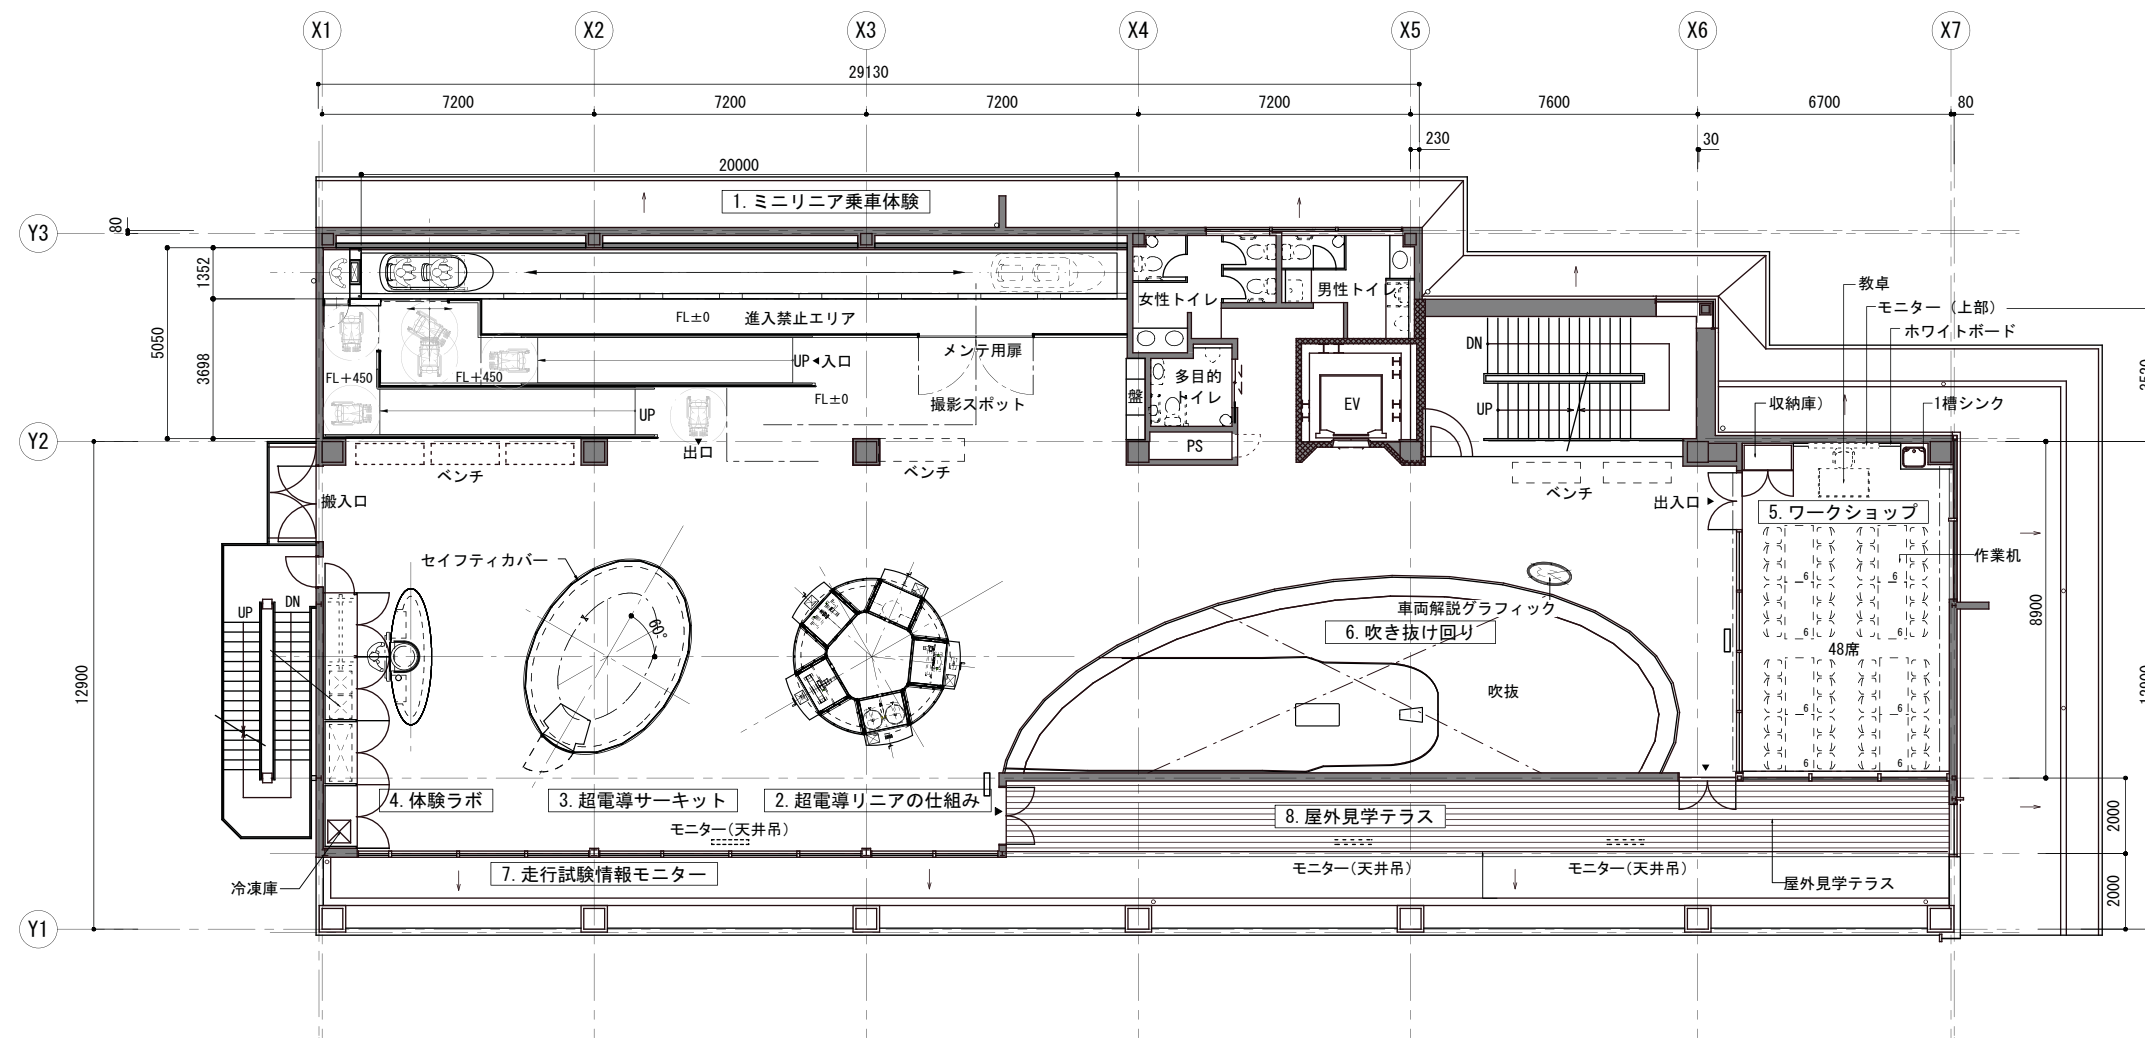

体験学習施設 2F平面図 S=1/200

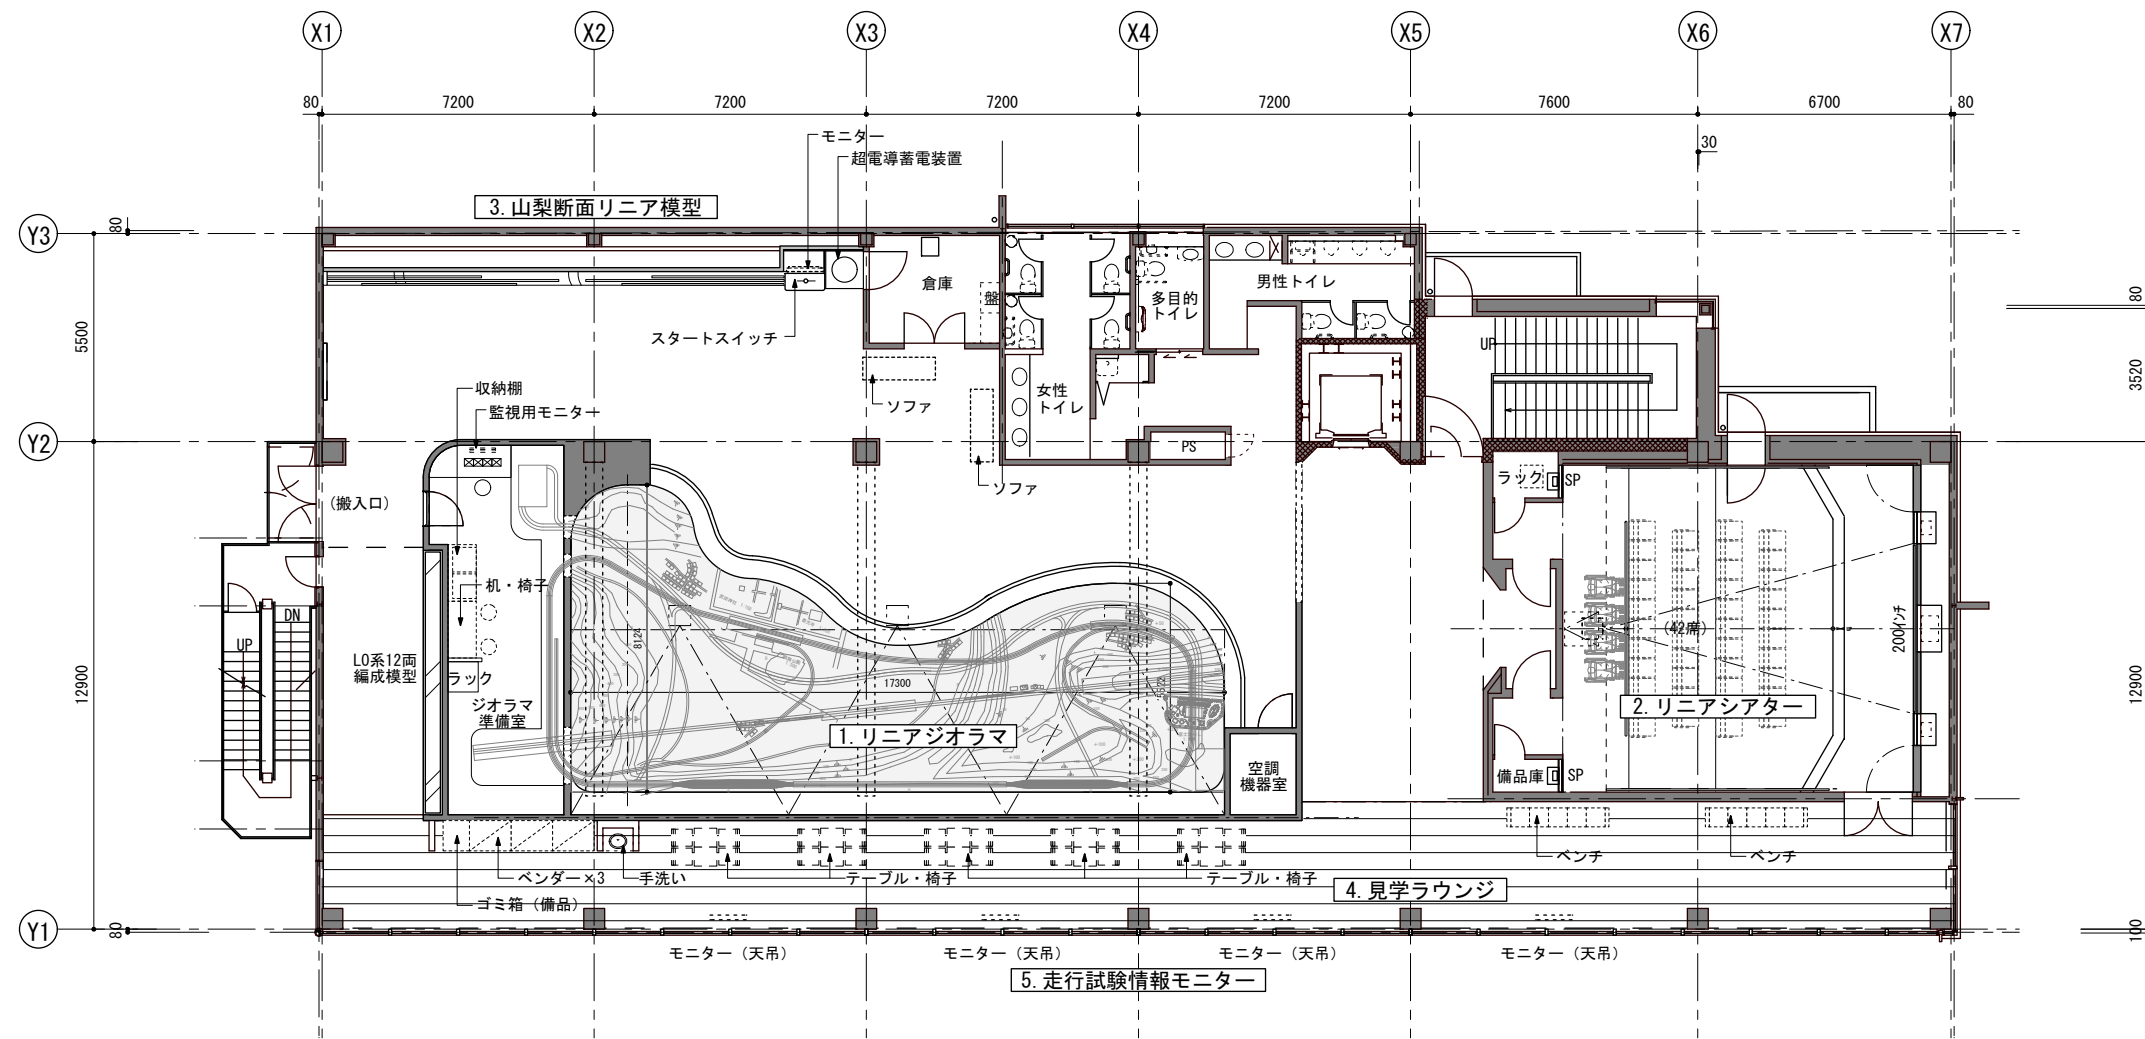

体験学習施設 3F平面図 S=1/200