


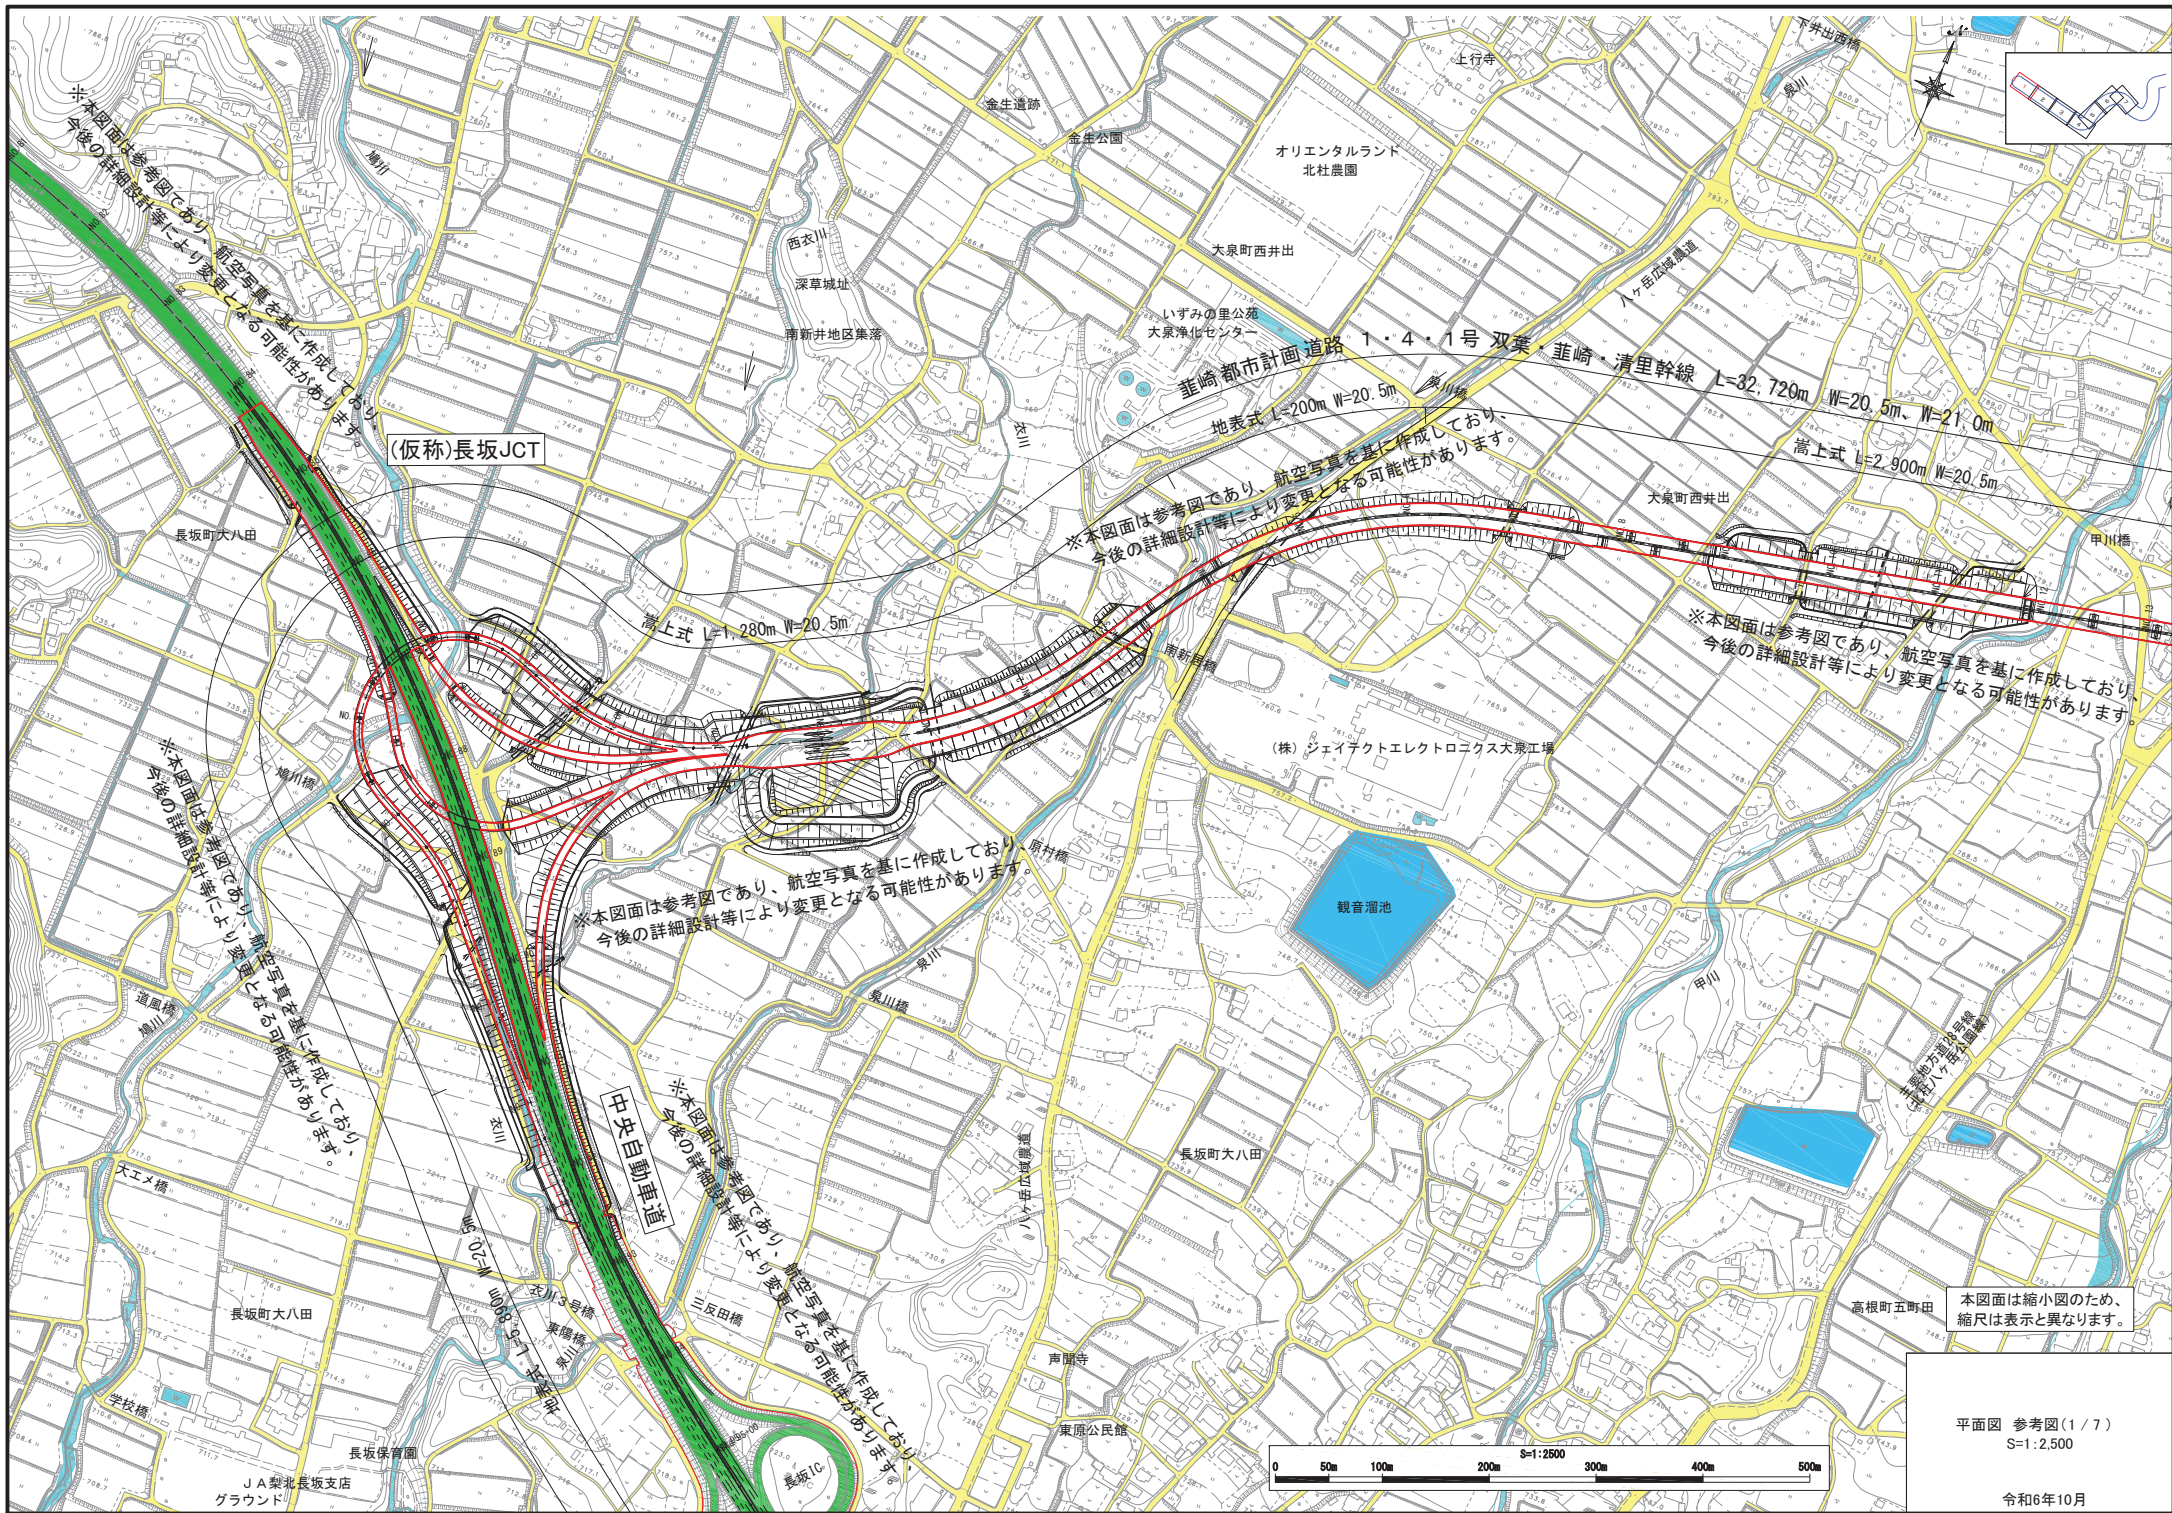

(仮称)長坂JCT

蕨崎都市計画道路 1・4・1号 双葉 蕨崎・清里幹線 L=32,720m W=20.5m、W=21.0m
地上式 L=200m W=20.5m
高上式 L=2,900m W=20.5m

※本図面は参考図であり、航空写真を基に作成しており、今後の詳細設計等により変更となる可能性があります。


※本図面は参考図であり、航空写真を基に作成しており、今後の詳細設計等により変更となる可能性があります。

※本図面は参考図であり、航空写真を基に作成しており、今後の詳細設計等により変更となる可能性があります。

J A 梨北長坂支店
グラウンド

平面図 参考図(1/7)
S=1:2,500

令和6年10月

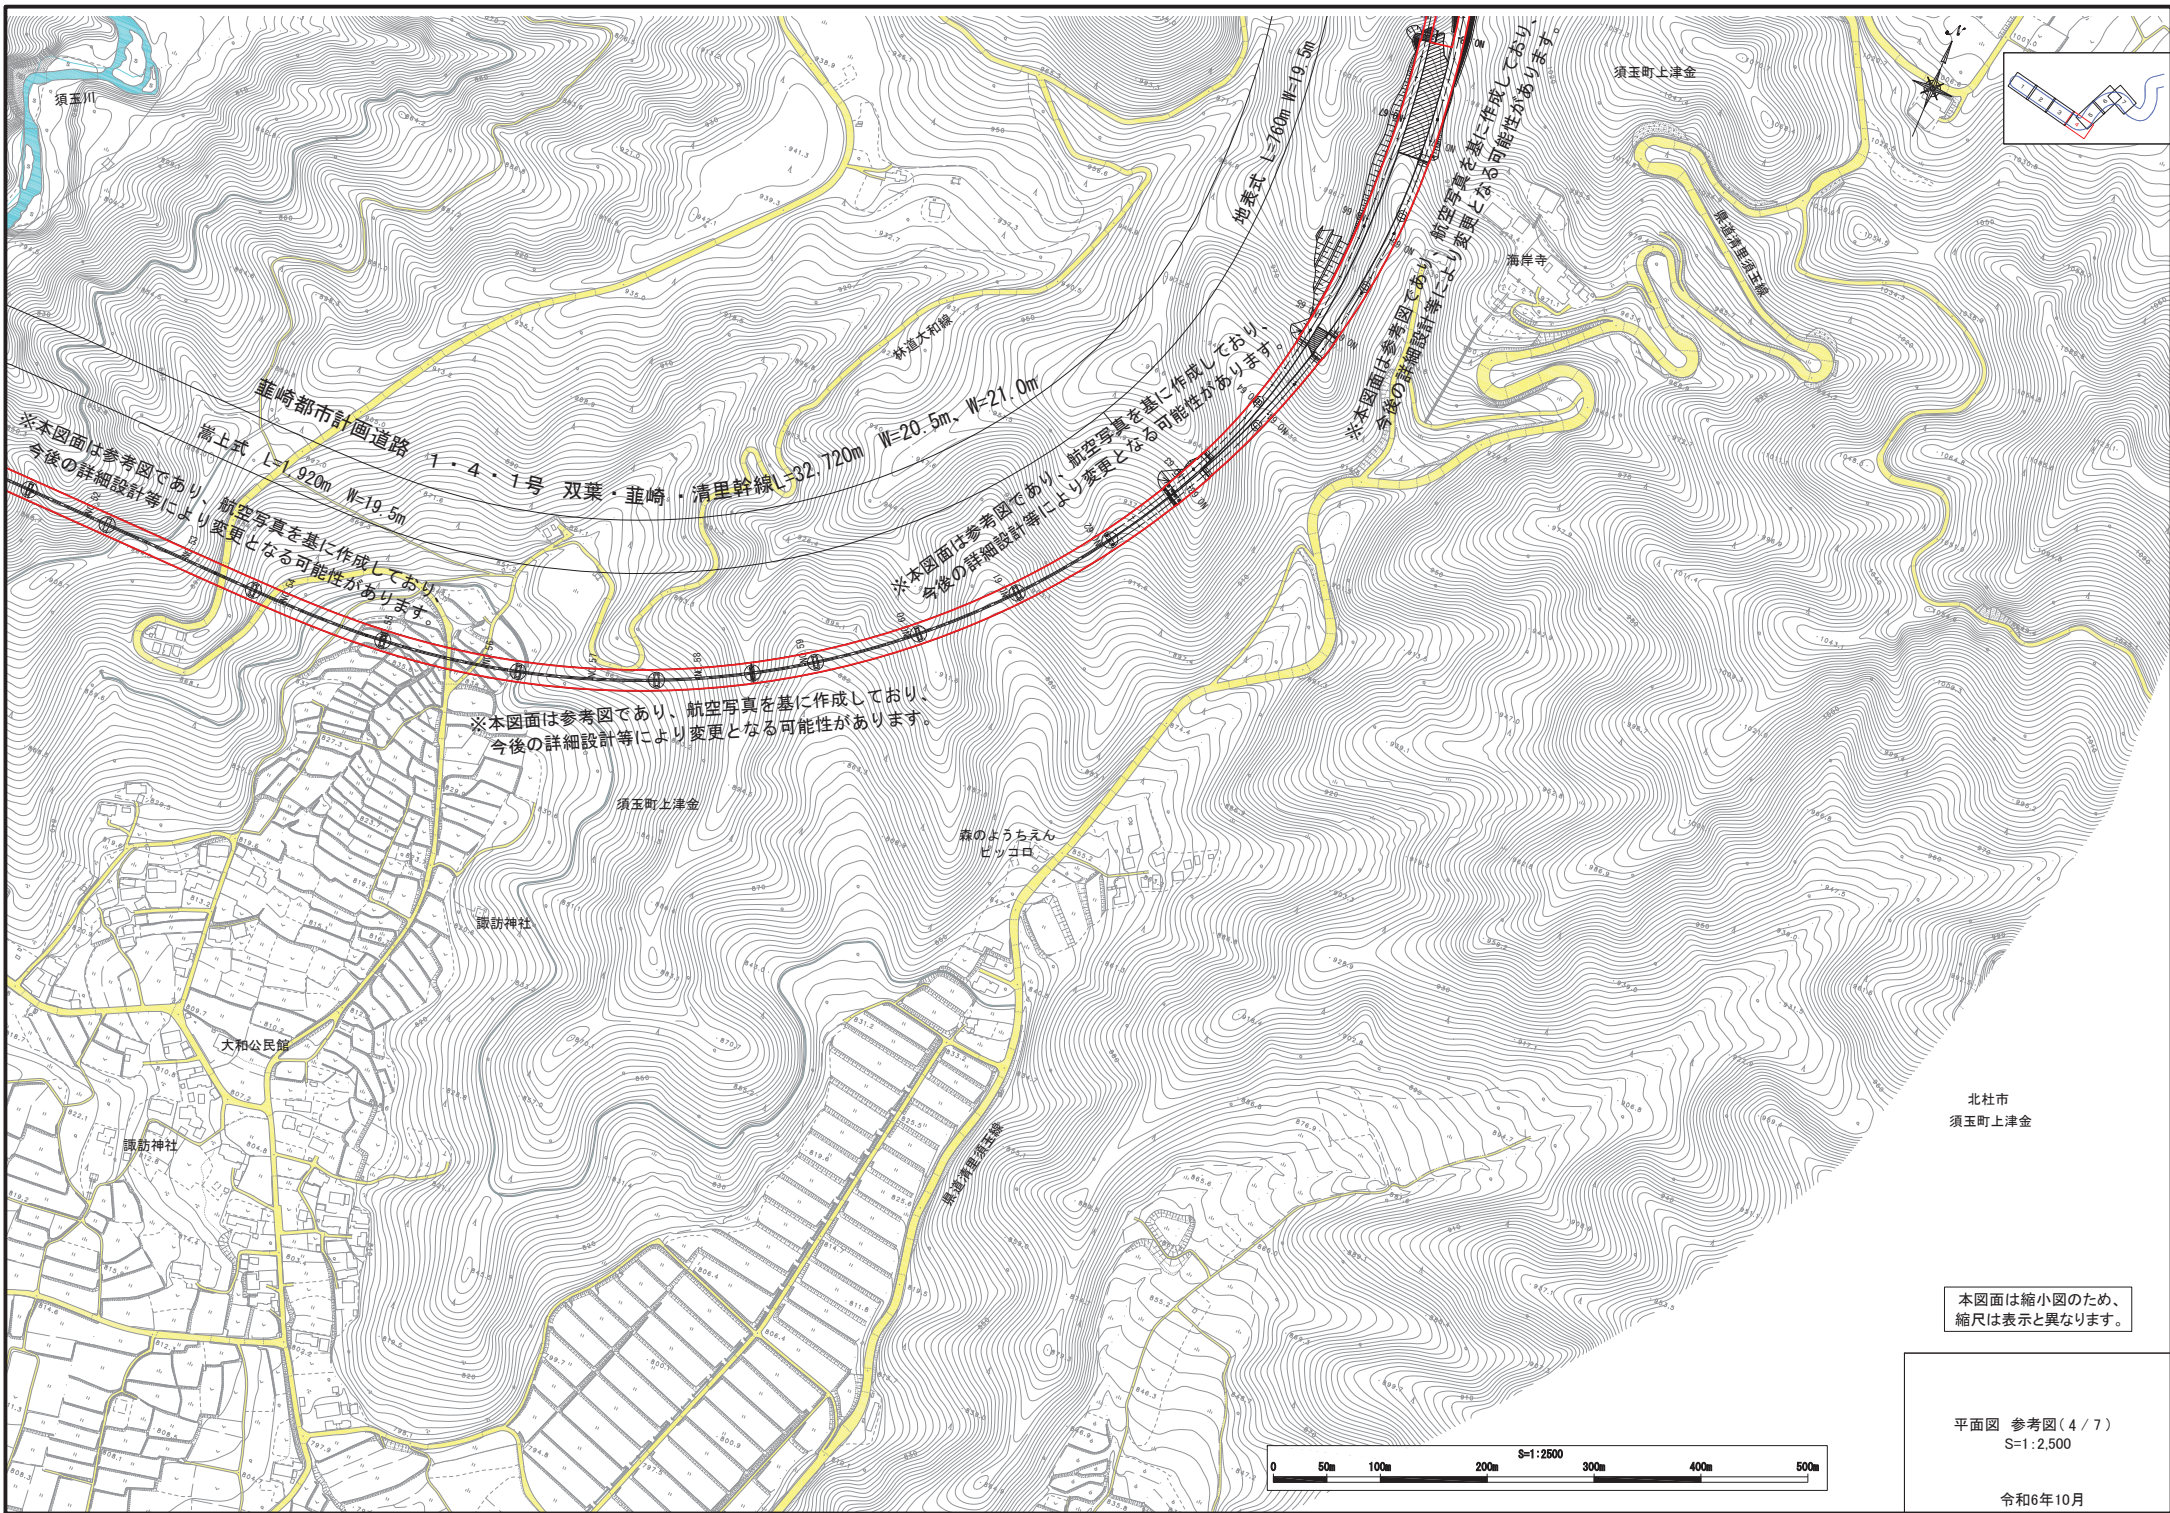

本図面は縮小図のため、
縮尺は表示と異なります。

平面図 参考図(4/7)
S=1:2,500

令和6年10月

