


# 都市計画総括図

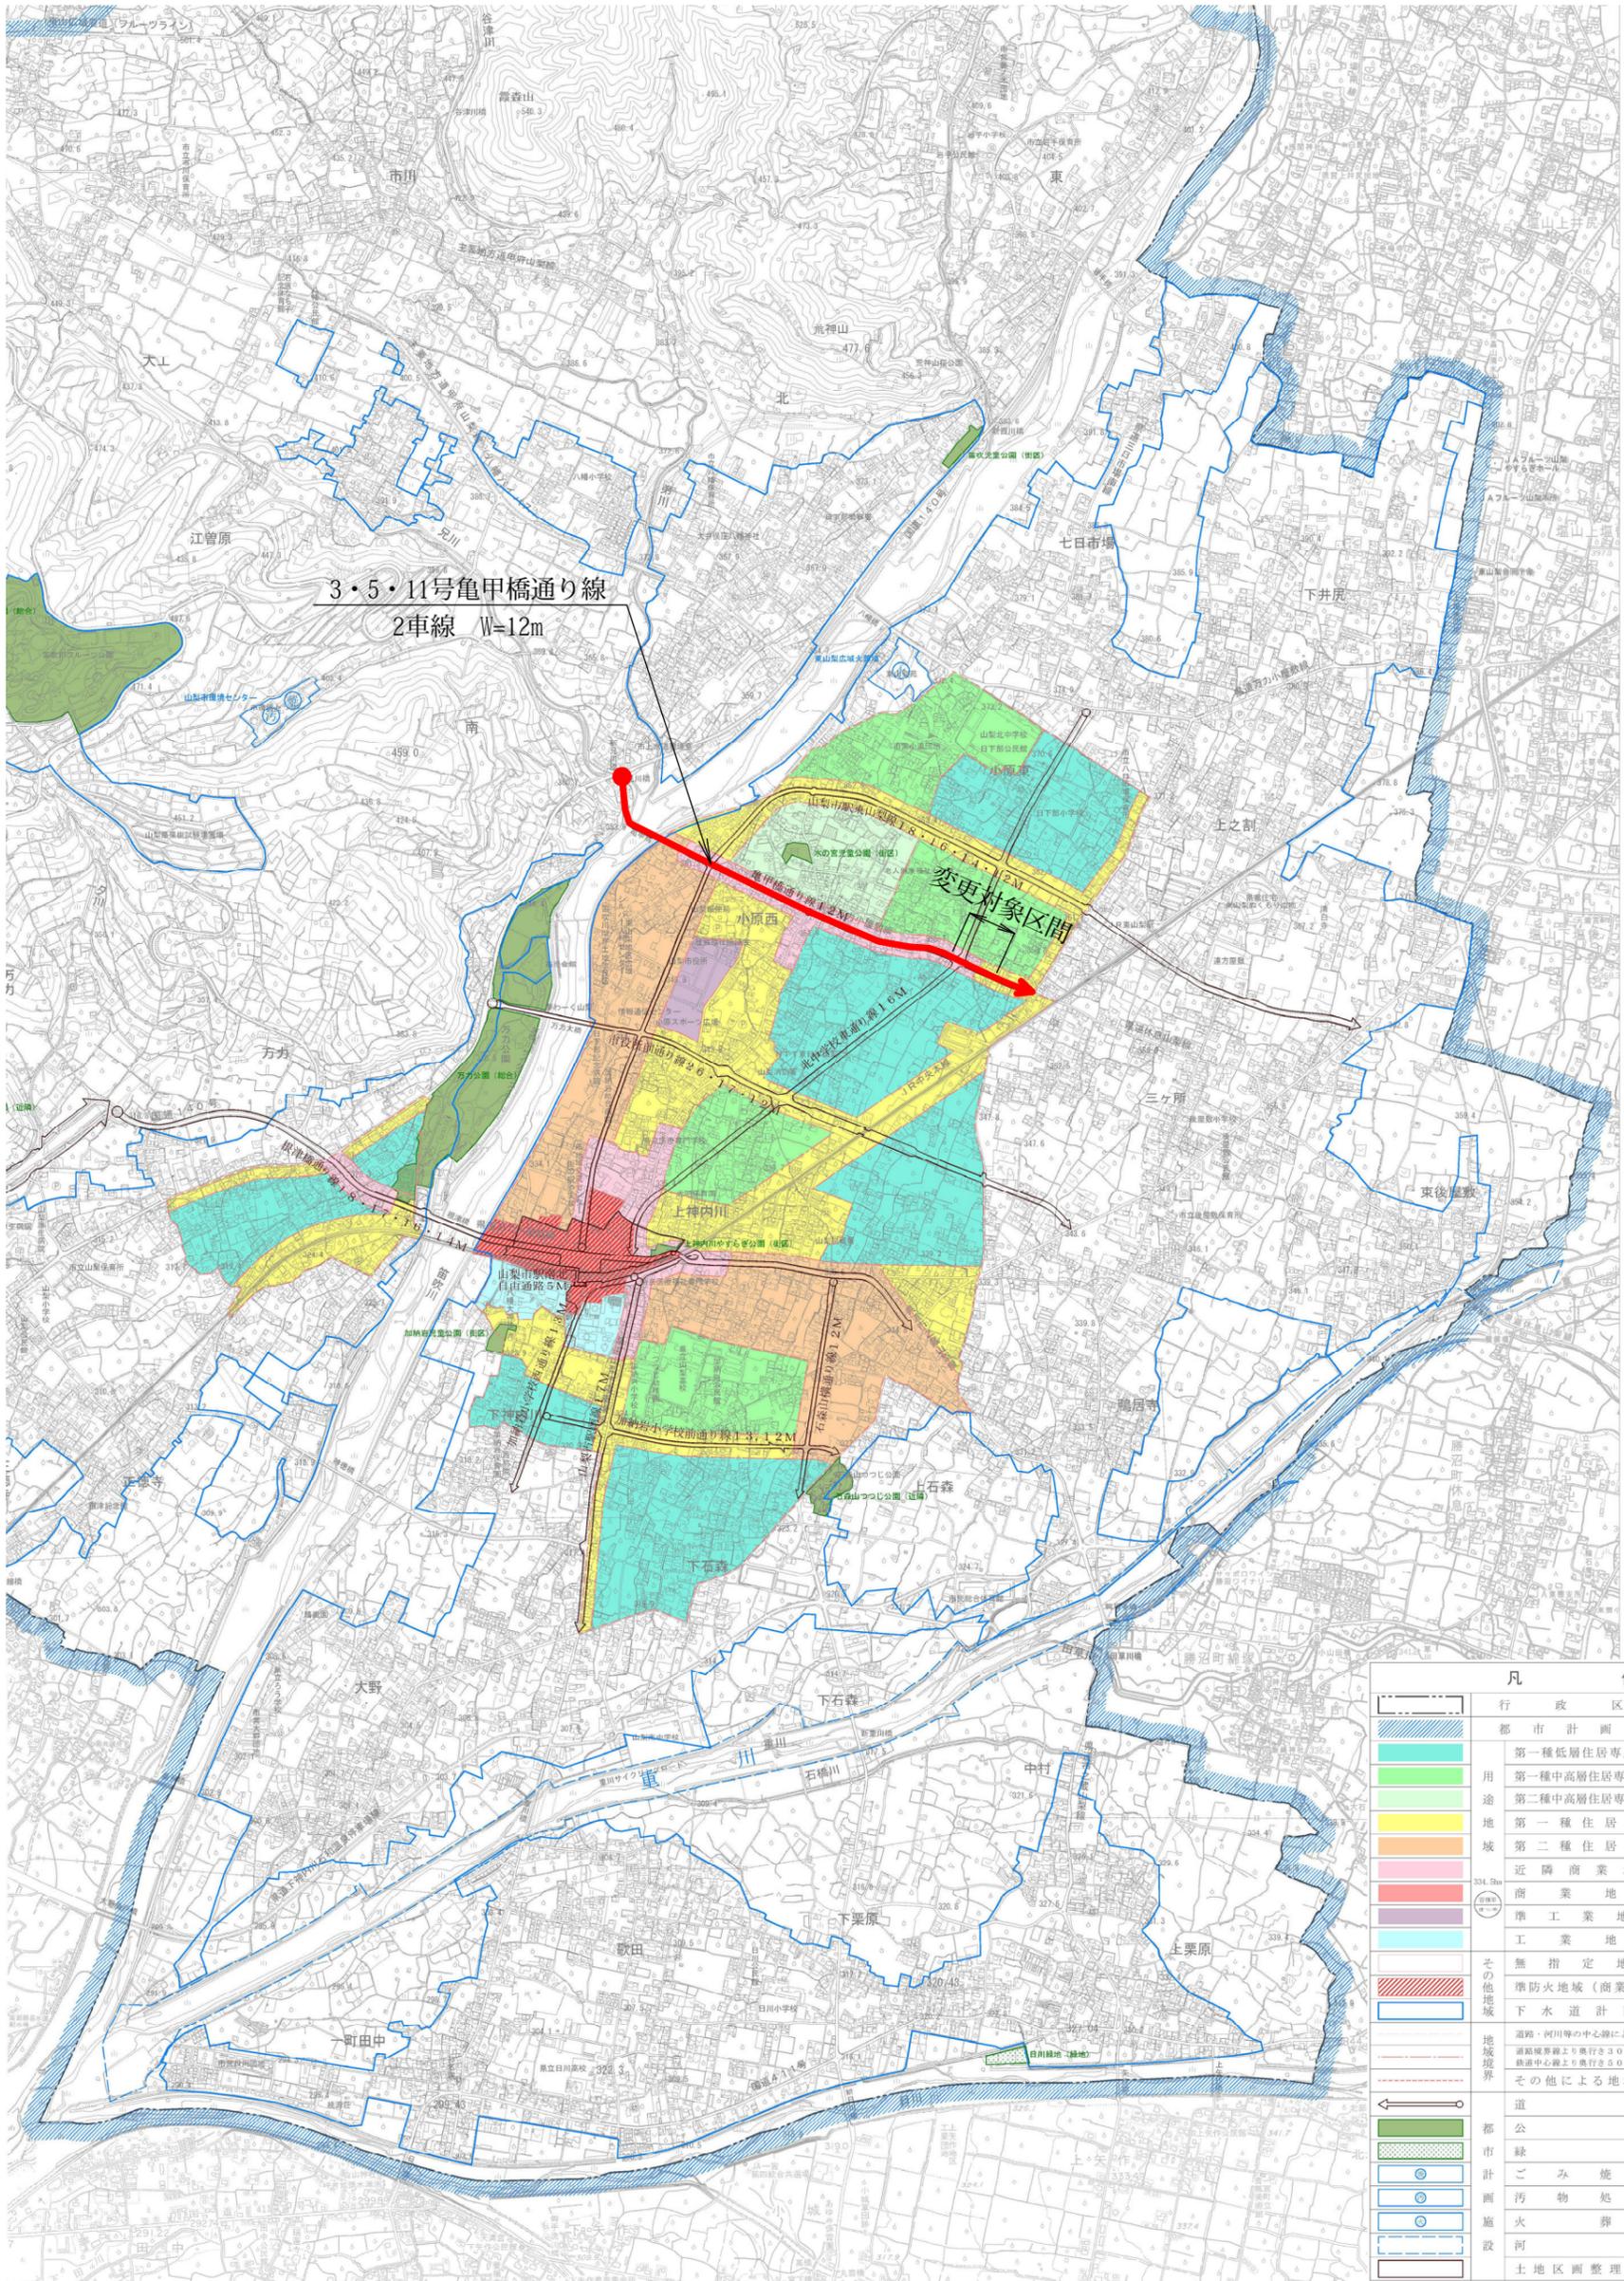

凡 例		
	行政区域	28,980ha
	都市計画区域	3,456ha
	第一種低層住居専用地域	106ha
	第一種中高層住居専用地域	45ha
	第二種中高層住居専用地域	13ha
	第一種住居地域	77ha
	第二種住居地域	57ha
	近隣商業地域	17ha
	商業地域	8.3ha
	準工業地域	4.4ha
	工業地域	6.8ha
	無指定地域	3,121ha
	準防火地域（商業地域全域）	8.3ha
	下水道計画区域	約1,206ha
	道河川等の中心線による地域の境界線	
	道路境界線より通行き30mが地域の境界線	
	鉄道中心線より通行き30mが地域の境界線	
	その他による地域の境界線	
	道 路	16,500m
	都 公 園	50.85ha
	緑 地	0.50ha
	ごみ焼却場	同一敷地
	汚物処理場	18,000㎡
	火葬場	17,900㎡
	河 川	約4,800m
	土地区画整理事業区域	5.8ha

1 : 10,000

