


標準横断図 S=1:100


都市計画道路 田富町敷島線

道路規格	第4種第2級
設計速度	40 km/h
設計車両	普通自動車


標準部

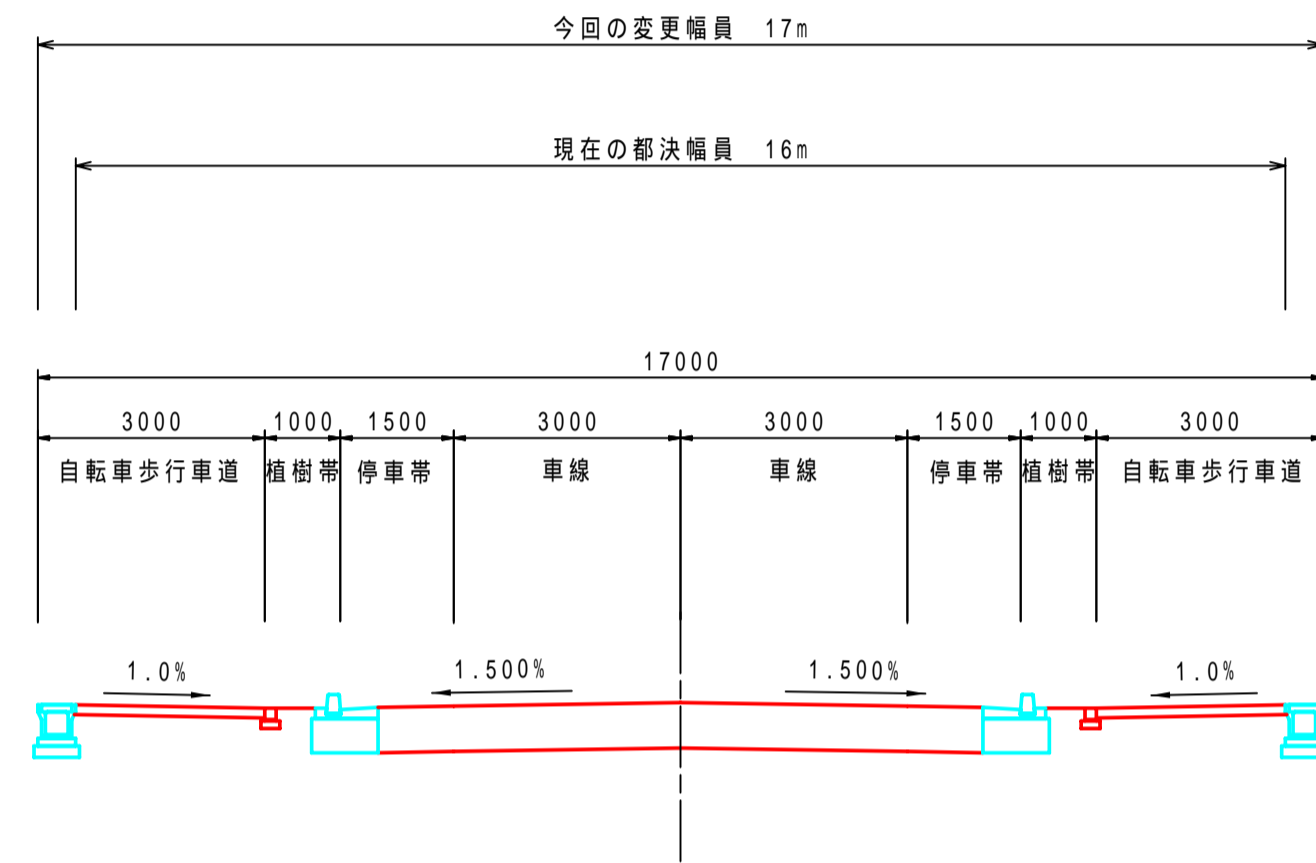


交差点部 (国道20号北側: 左折レーン有)

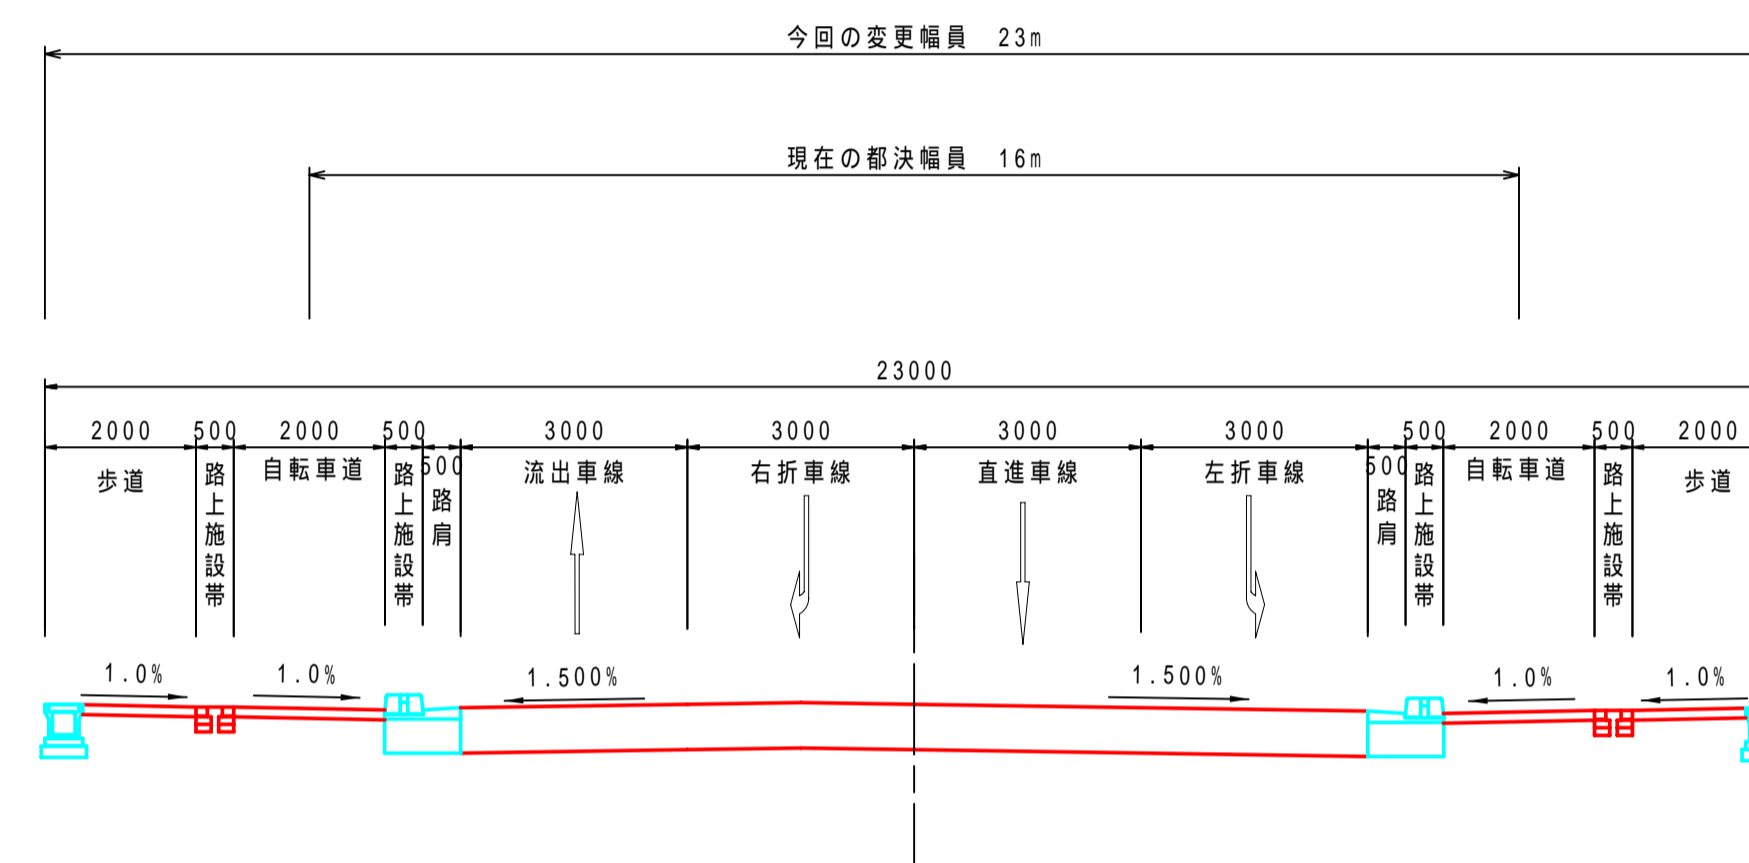

交差点部

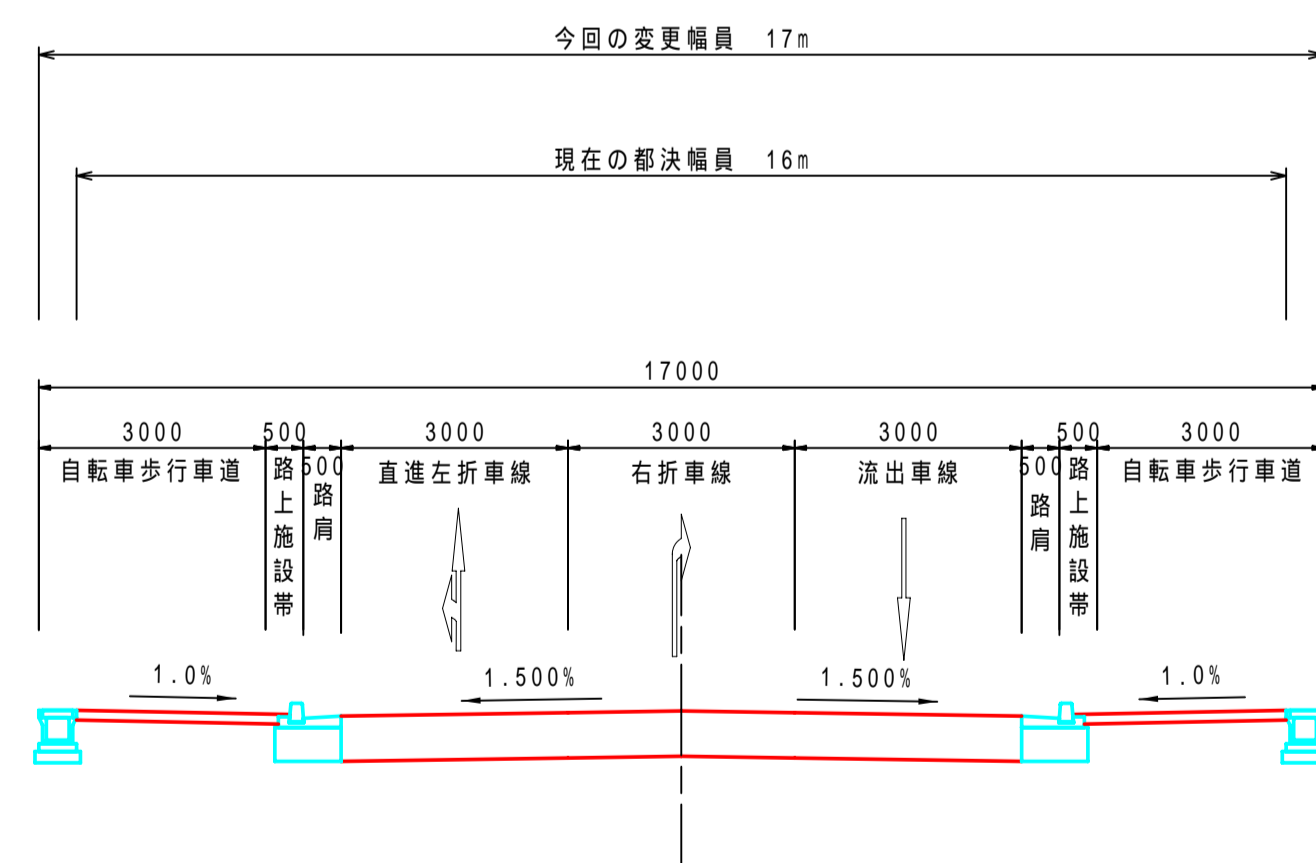

交差点部 (国道20号南側)

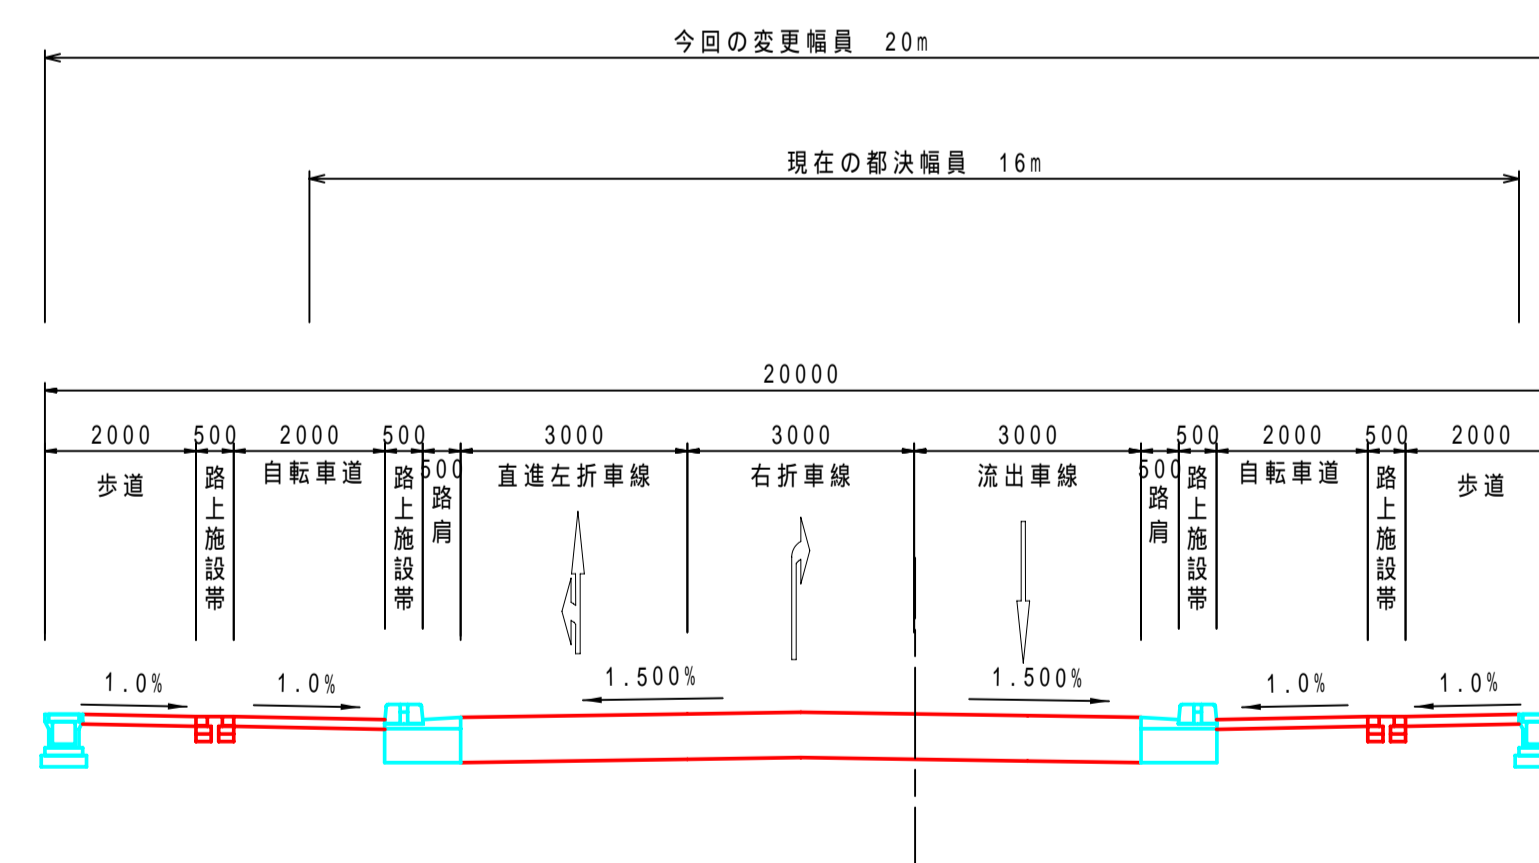

標準横断図

工事設計図			
工事番号	図面番号	8	1/2
路線名	(都)田富町敷島線		
工事箇所	甲斐市富竹新田地内		
図名	標準横断図	縮尺	1:100
完成	年月日	枚数	1
中北建設事務所			