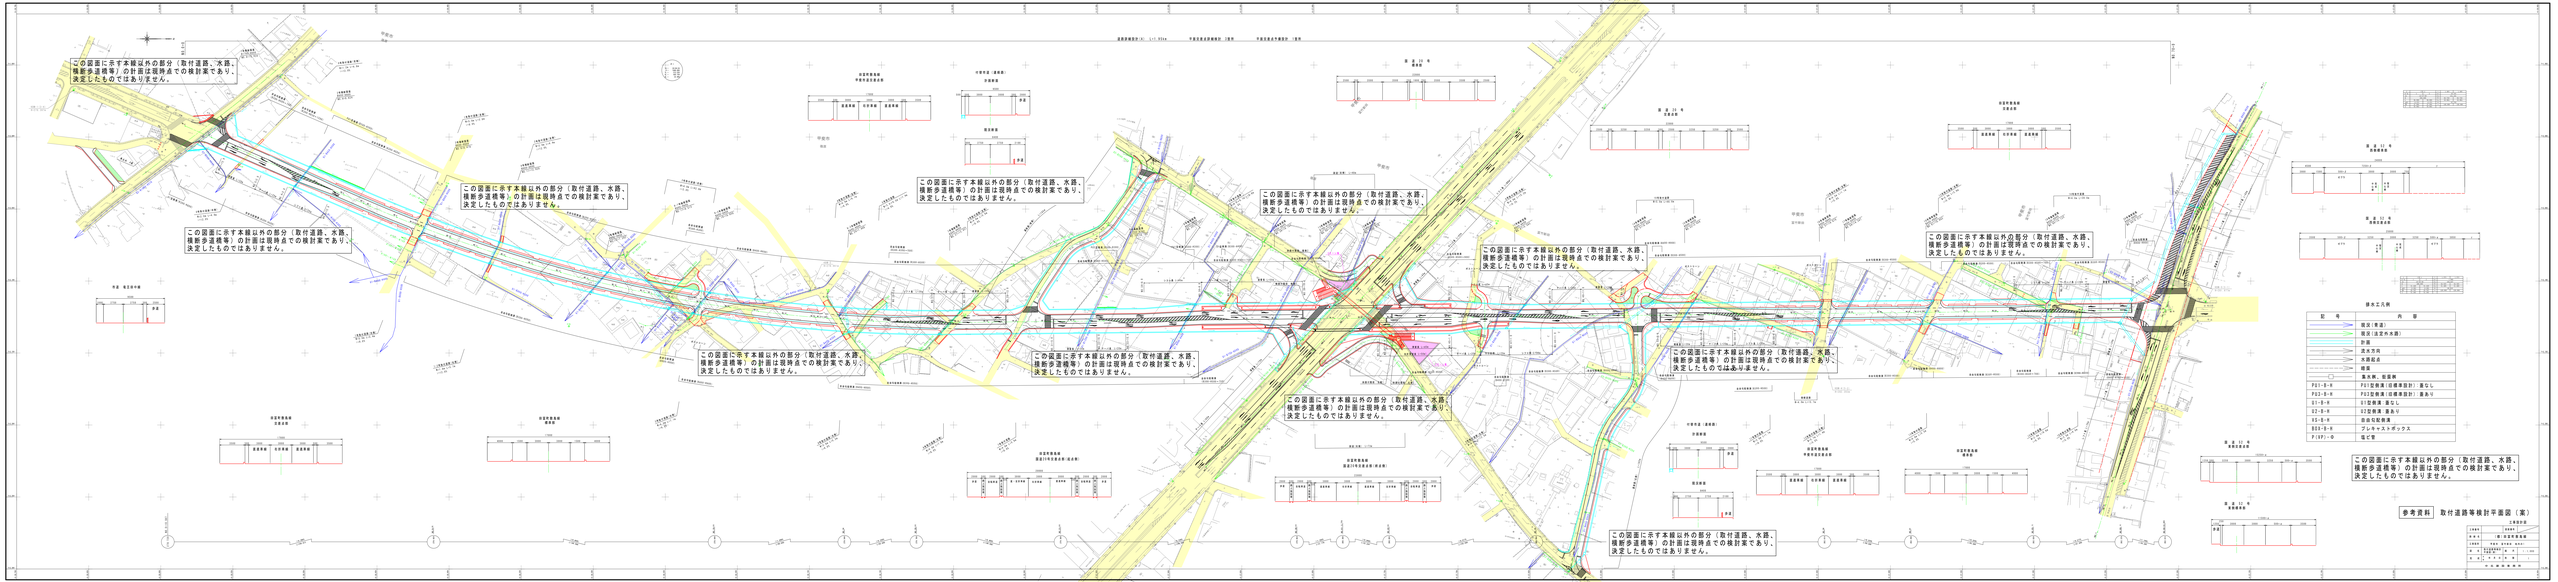
この図面に示す本線以外の部分（取付道路、水路、横断歩道橋等）の計画は現時点での検討案であり、決定したものではありません。
排水工系統
記号
内容
現況（車道）
現況（歩道外水路）
計画
流水方向
水路起点
標高
集水桝、排水桝
P21-S-R
P21型排水（標準設計）蓋なし
P21-S-R
P21型排水（標準設計）蓋あり
U1-S-R
U1型排水 蓋なし
U2-S-R
U2型排水 蓋あり
U3-S-R
自治切取排水
BS2-S-R
プレキャストボックス
F(EF)-0
塩ビ管
参考資料
取付道路等検討平面図（案）