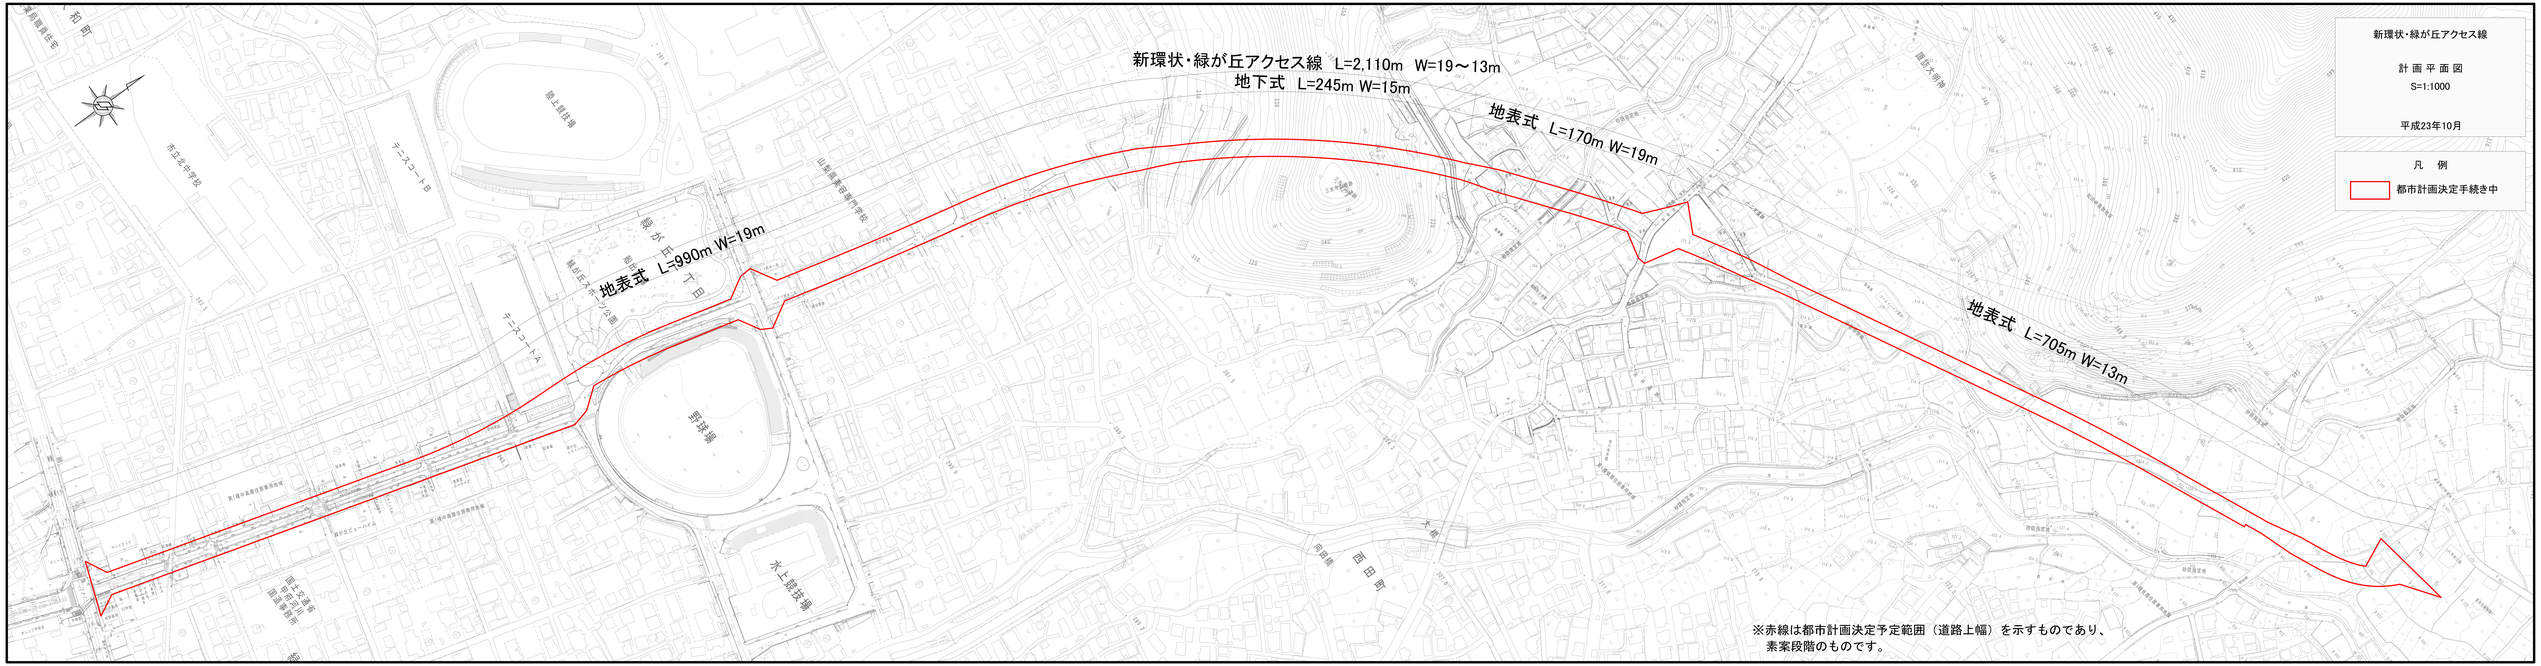
新環状・緑が丘アクセス線 L=2,110m W=19～13m
地下式 L=245m W=15m
地表式 L=170m W=19m
地表式 L=990m W=19m
地表式 L=705m W=13m
新環状・緑が丘アクセス線
計画平面図
S=1:1000
平成23年10月
凡 例
都市計画決定手続き中
※赤線は都市計画決定予定範囲（道路上幅）を示すものであり、
素案段階のものです。