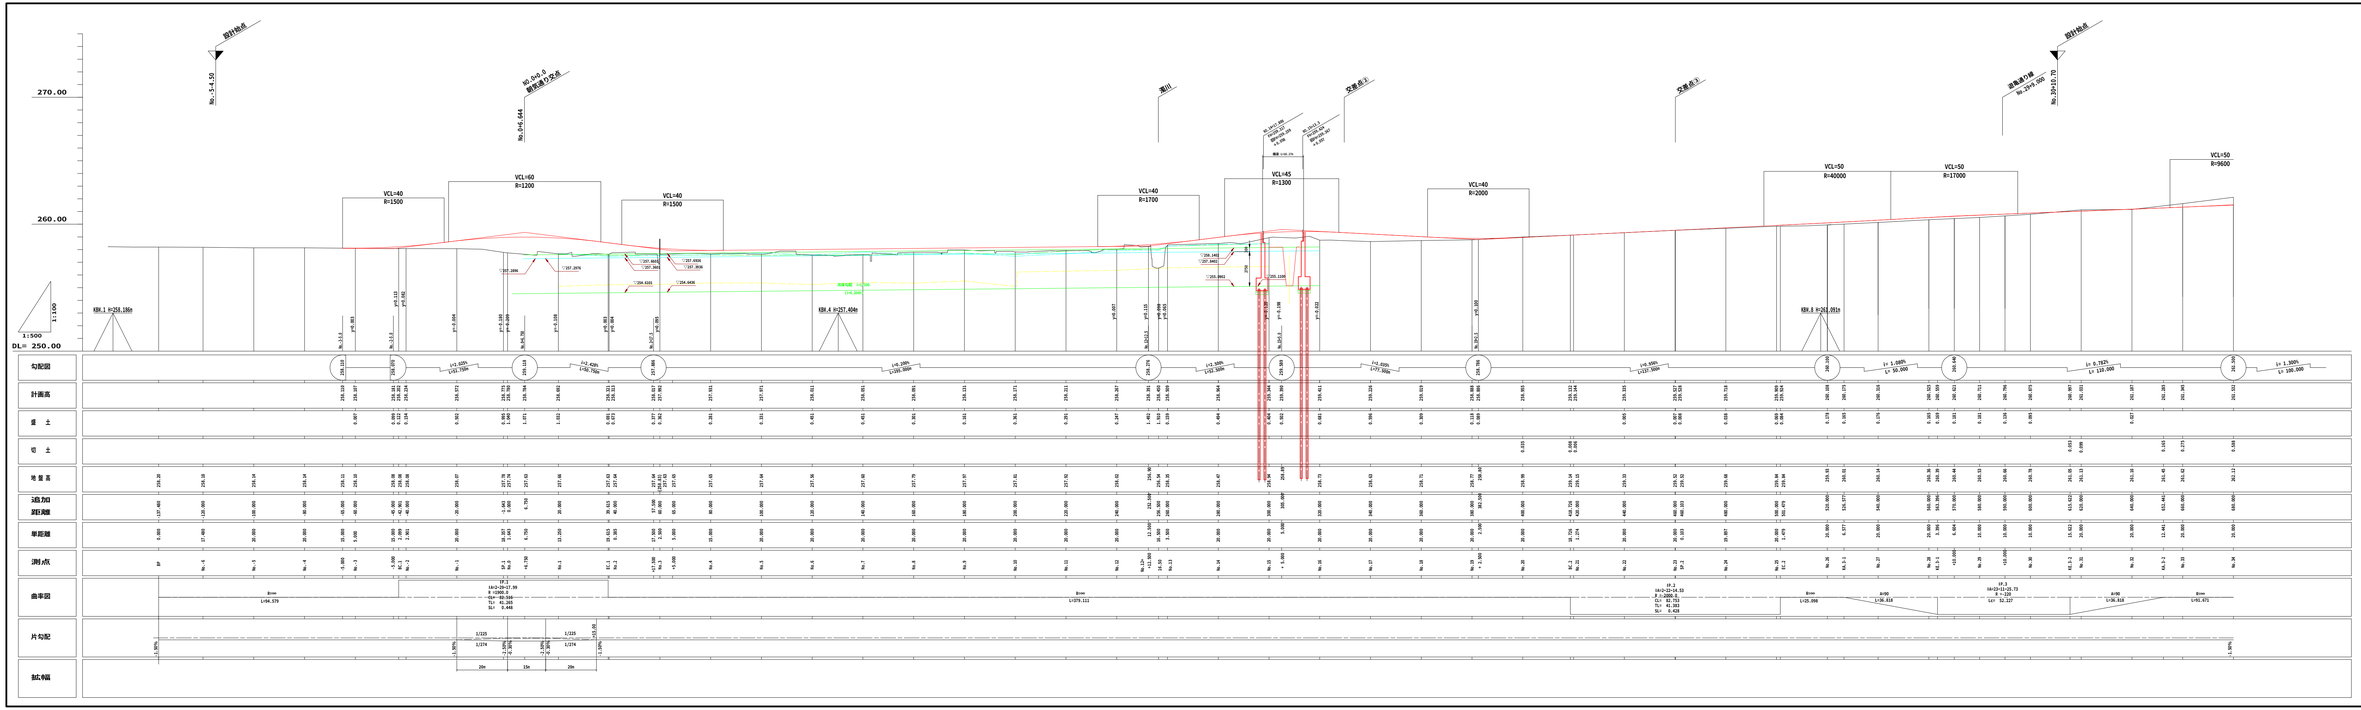

縦断図

本線

工事設計図

工事番号		図面番号	1 / 26
路線名	（都）和戸町駅北線		
工事箇所	甲府市・峡東・中央市		
設 計	縦断図	縮 尺	H:1/500 V:1/100
完 成	年 月 日	検 査	
中北建設事務所			