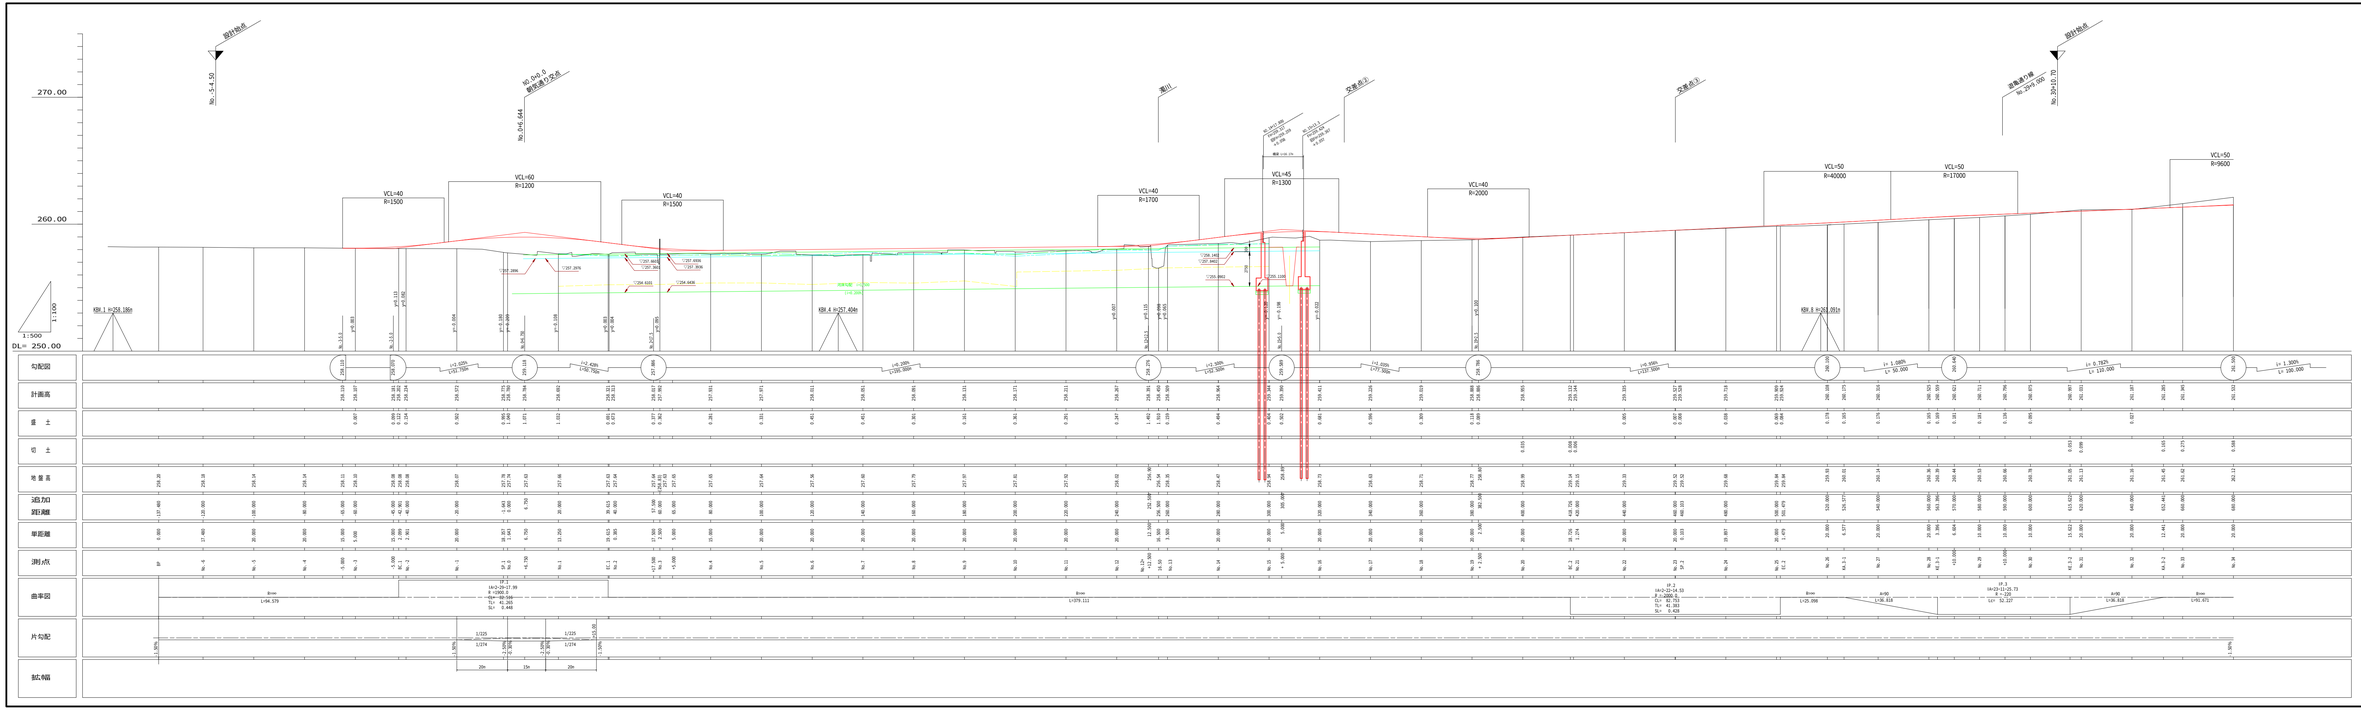

凡例

- 中心地盤高
- 最低河床高
- 右岸護岸高
- 左岸護岸高

縦断図

本線

工事設計図

工事番号		図面番号	1 / 36
路線名	（都）和戸町能登線		
工事箇所	呉市市・城東 地内		
図 名	縦断図	縮 尺	縦 1/100 横 1/500
完 成	年 月 日	検 査	1
中北建設事務所			