
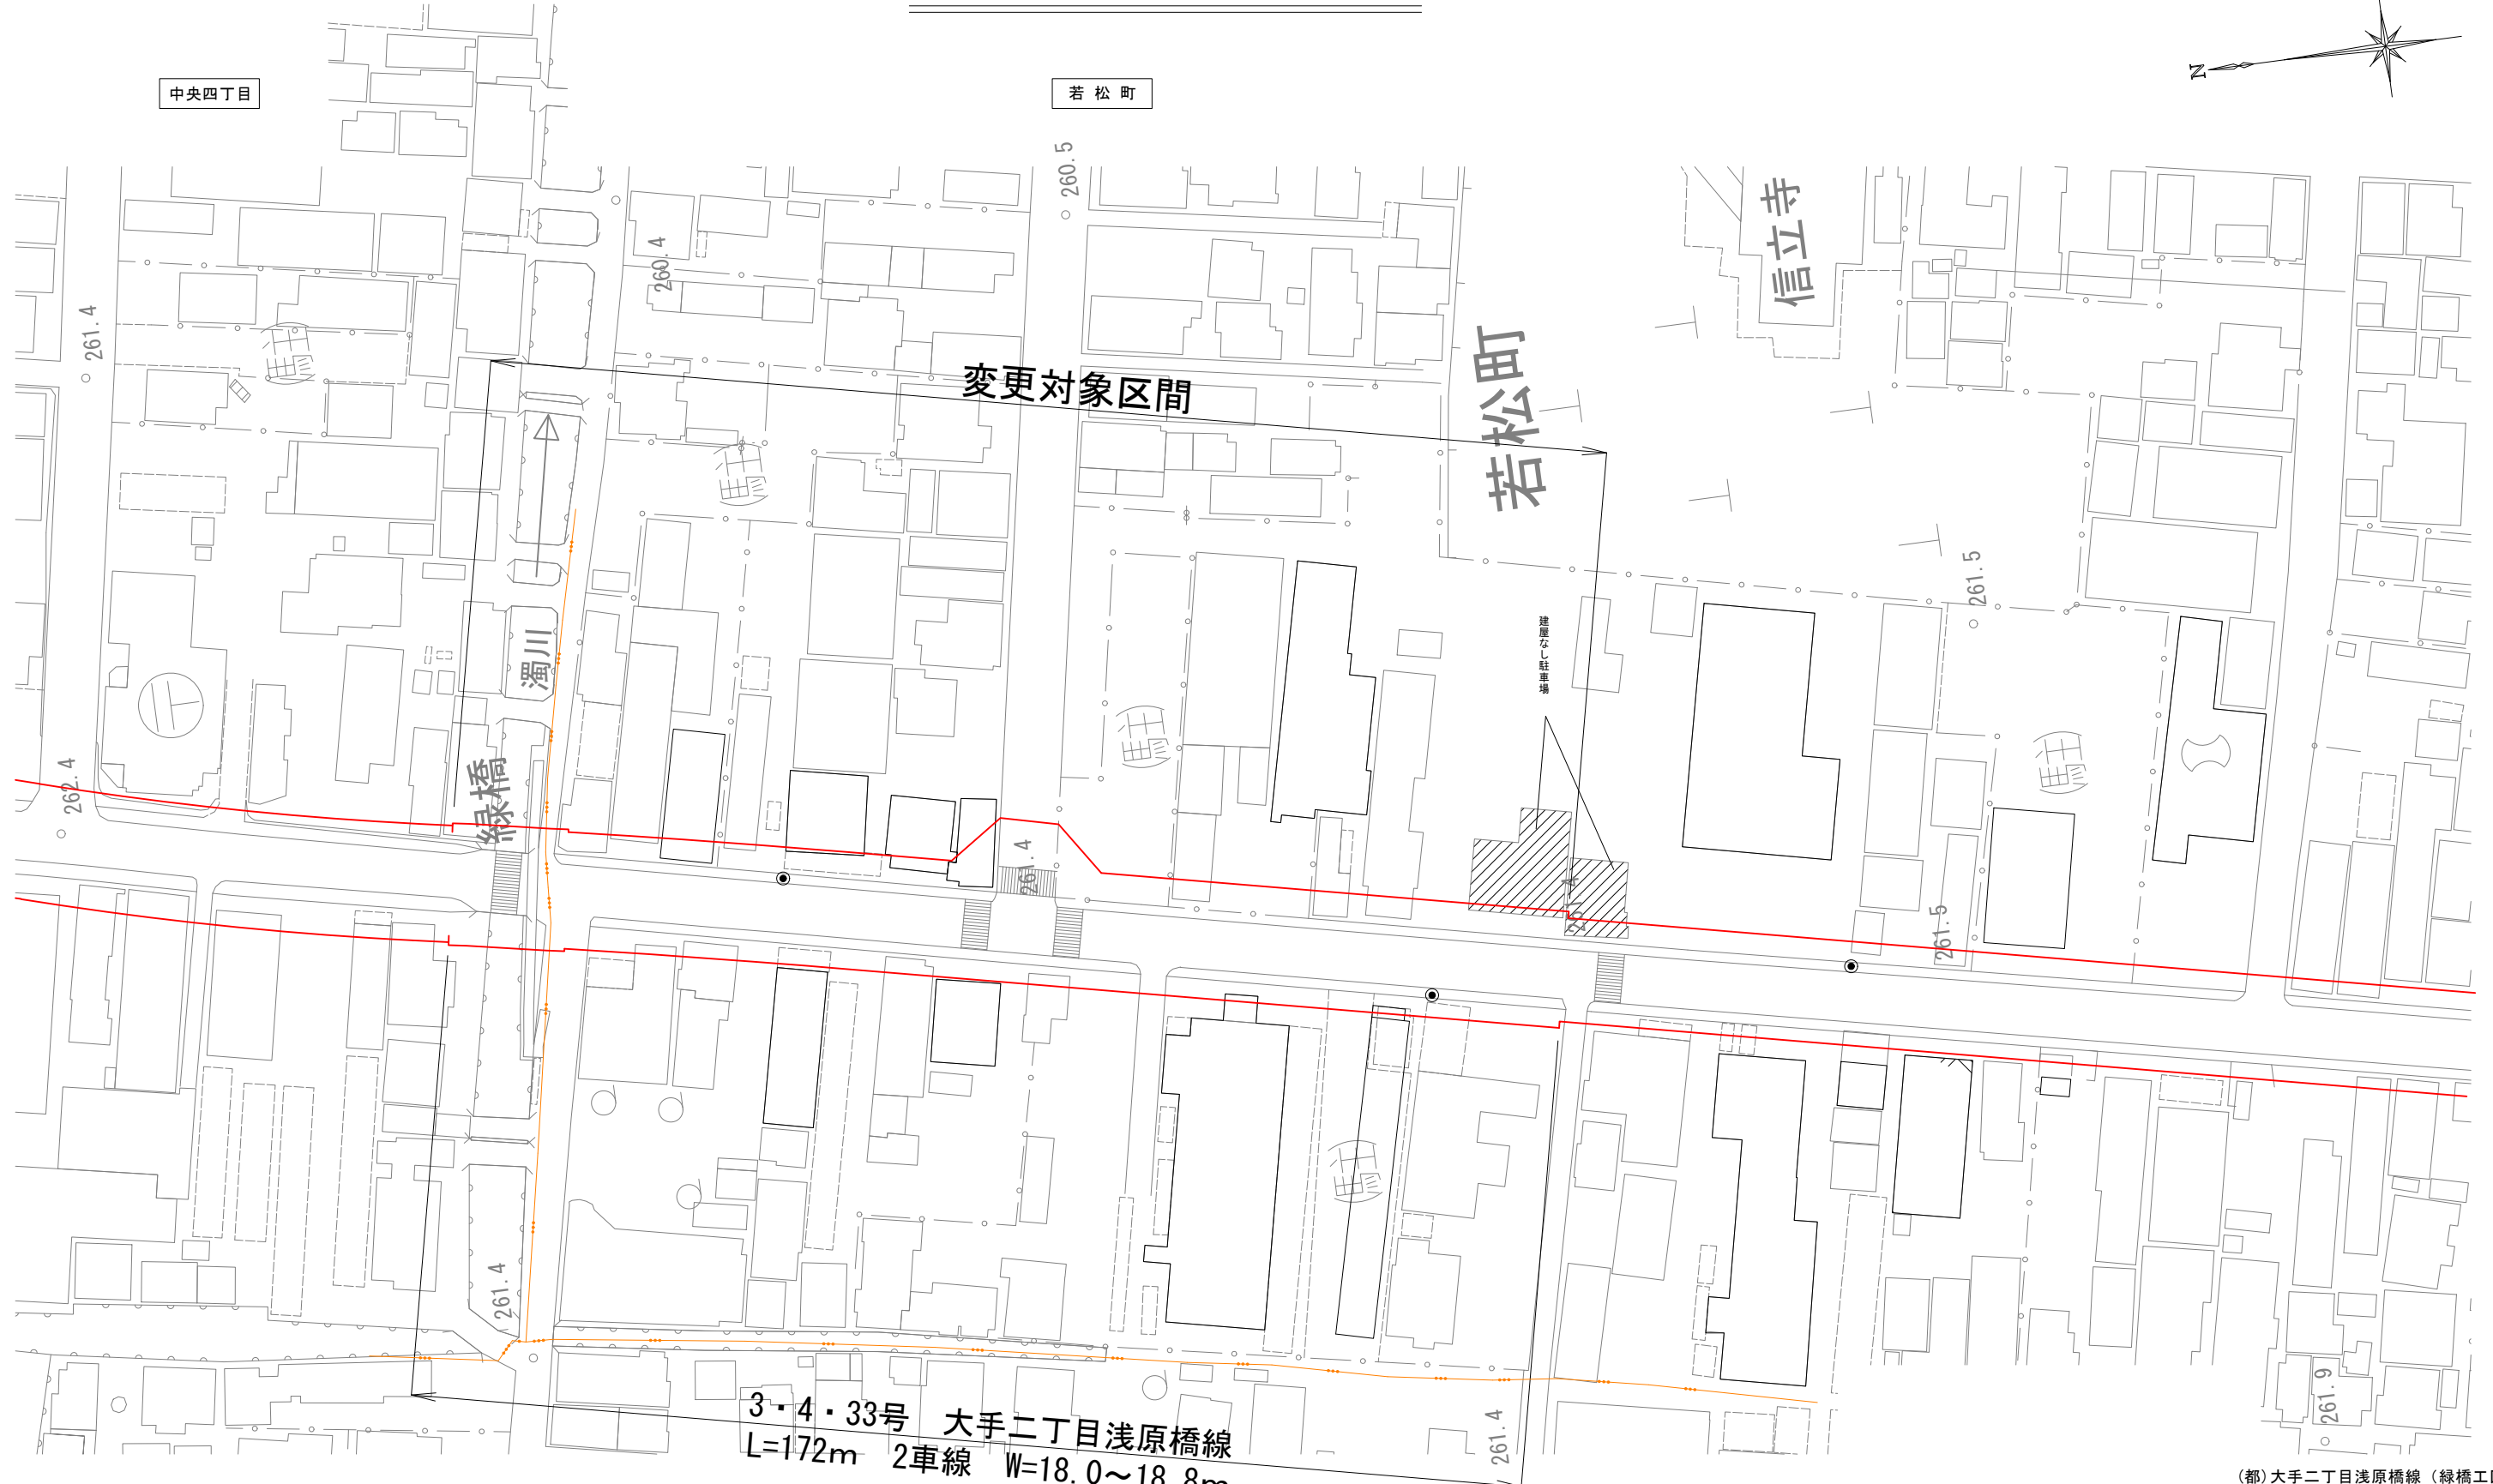


計 画 図 S=1:1000

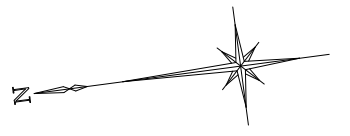

3・4・33号 大手二丁目浅原橋線
 L=172m 2車線 W=18.0~18.8m

凡 例
 赤： 都市計画決定区域

(都)大手二丁目浅原橋線(緑橋工区)
 計 画 図

工事番号	図面番号
路線名	(都)大手二丁目浅原橋線
工事箇所	甲府市 中央 地内
図 名	平面図 縮 尺 1:500
完 成	令和 年月日 枚 数 1
中北建設事務所	