


田富西通り線下り線縦断図 (1) V=1:200 H=1:1000

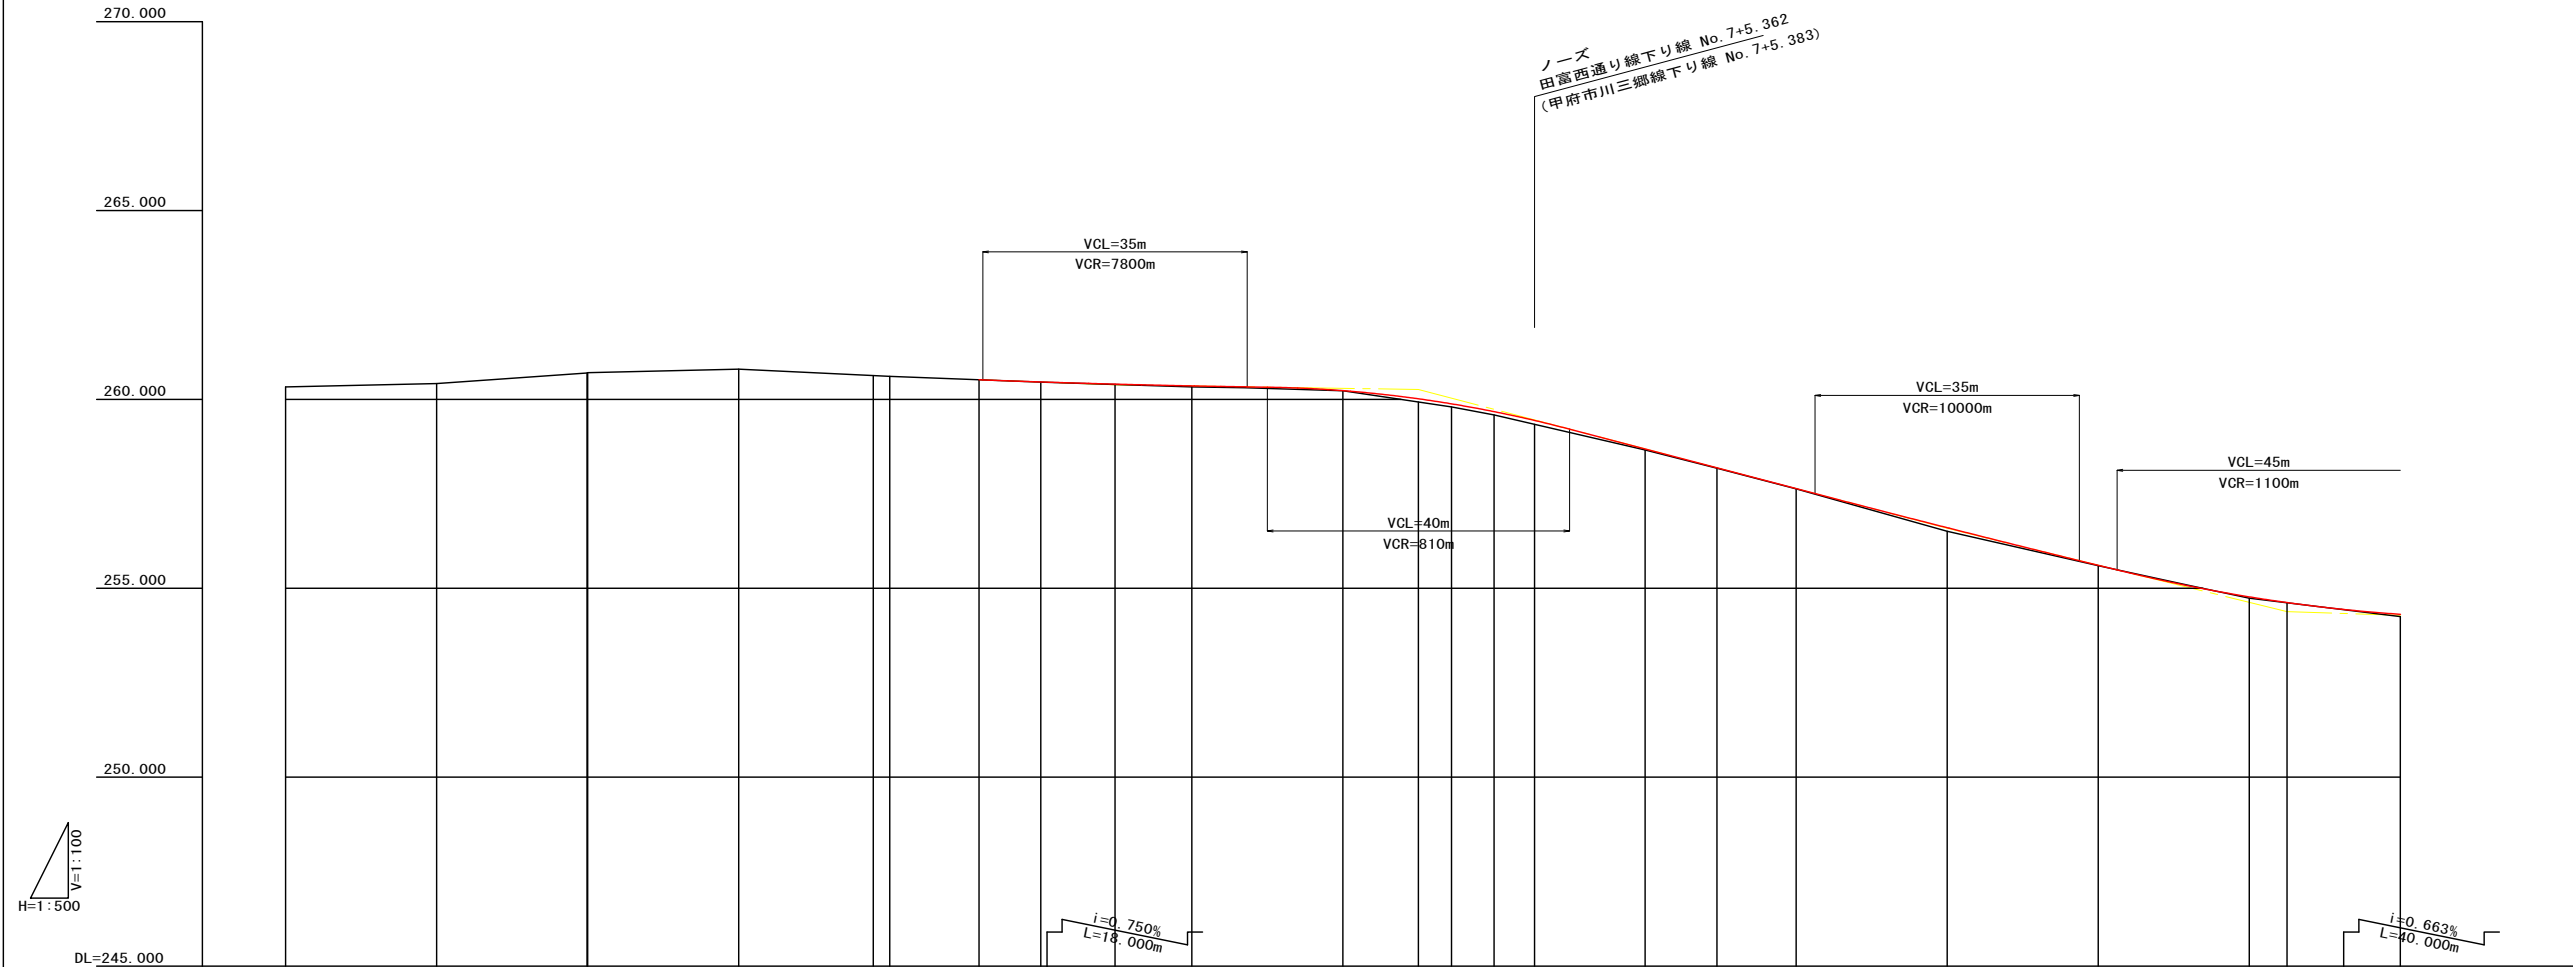


勾配																						
計画高																						
地盤高	260.33	260.42	260.70 260.71	260.80	260.63 260.61	260.52 260.520	260.46 260.463	260.40 260.405	260.33 260.357	260.23 260.232	259.93 260.017	259.80 259.883	259.59 259.677	259.34 259.444	258.66 258.689	258.18 258.189	257.63 257.639	256.51 256.604	255.60 255.609	254.74 254.773	254.62 254.622	254.25 254.311
切土																						
盛土						0.000	0.003	0.005	0.027	0.002	0.087	0.083	0.087	0.104	0.029	0.009	0.009	0.094	0.009	0.033	0.002	0.061
追加距離	20.000	0.000	19.928 20.000	40.000	57.826 60.000	71.819	80.000	89.819	100.000	120.000	130.000	134.372	140.000	145.362	160.000	169.528	180.000	200.000	220.000	240.000	245.000	260.000
単距離	0.000	20.000	0.072	20.000	17.826 2.174	11.819	8.181	9.819	10.181	20.000	10.000	4.372	5.628	5.362	14.638	9.528	10.472	20.000	20.000	20.000	5.000	15.000
測点	NO. -1	B.P.	EC1 NO. 1	NO. 2	KE2-1 NO. 3	+11.819	NO. 4	+9.819	NO. 5	NO. 6	NO. 6+10	KE2-2	NO. 7	+5.362	NO. 8	KA2-2	NO. 9	NO. 10	NO. 11	NO. 12	+5.000	NO. 13
曲率図																						
片勾配																						
拡幅																						

縦断図

工事設計図			
工事番号		図面番号	／
路線名	田富西通り線		
工事箇所	中央市 臼井阿原 地内1		
図名	田富西通り線下り線縦断図 (1)	縮尺	V=1:200 H=1:1000
測量	年月日	枚数	／
山梨県新環状・西関東道路建設事務所			

田富西通り線下り線縦断図 (2) V=1:200 H=1:1000

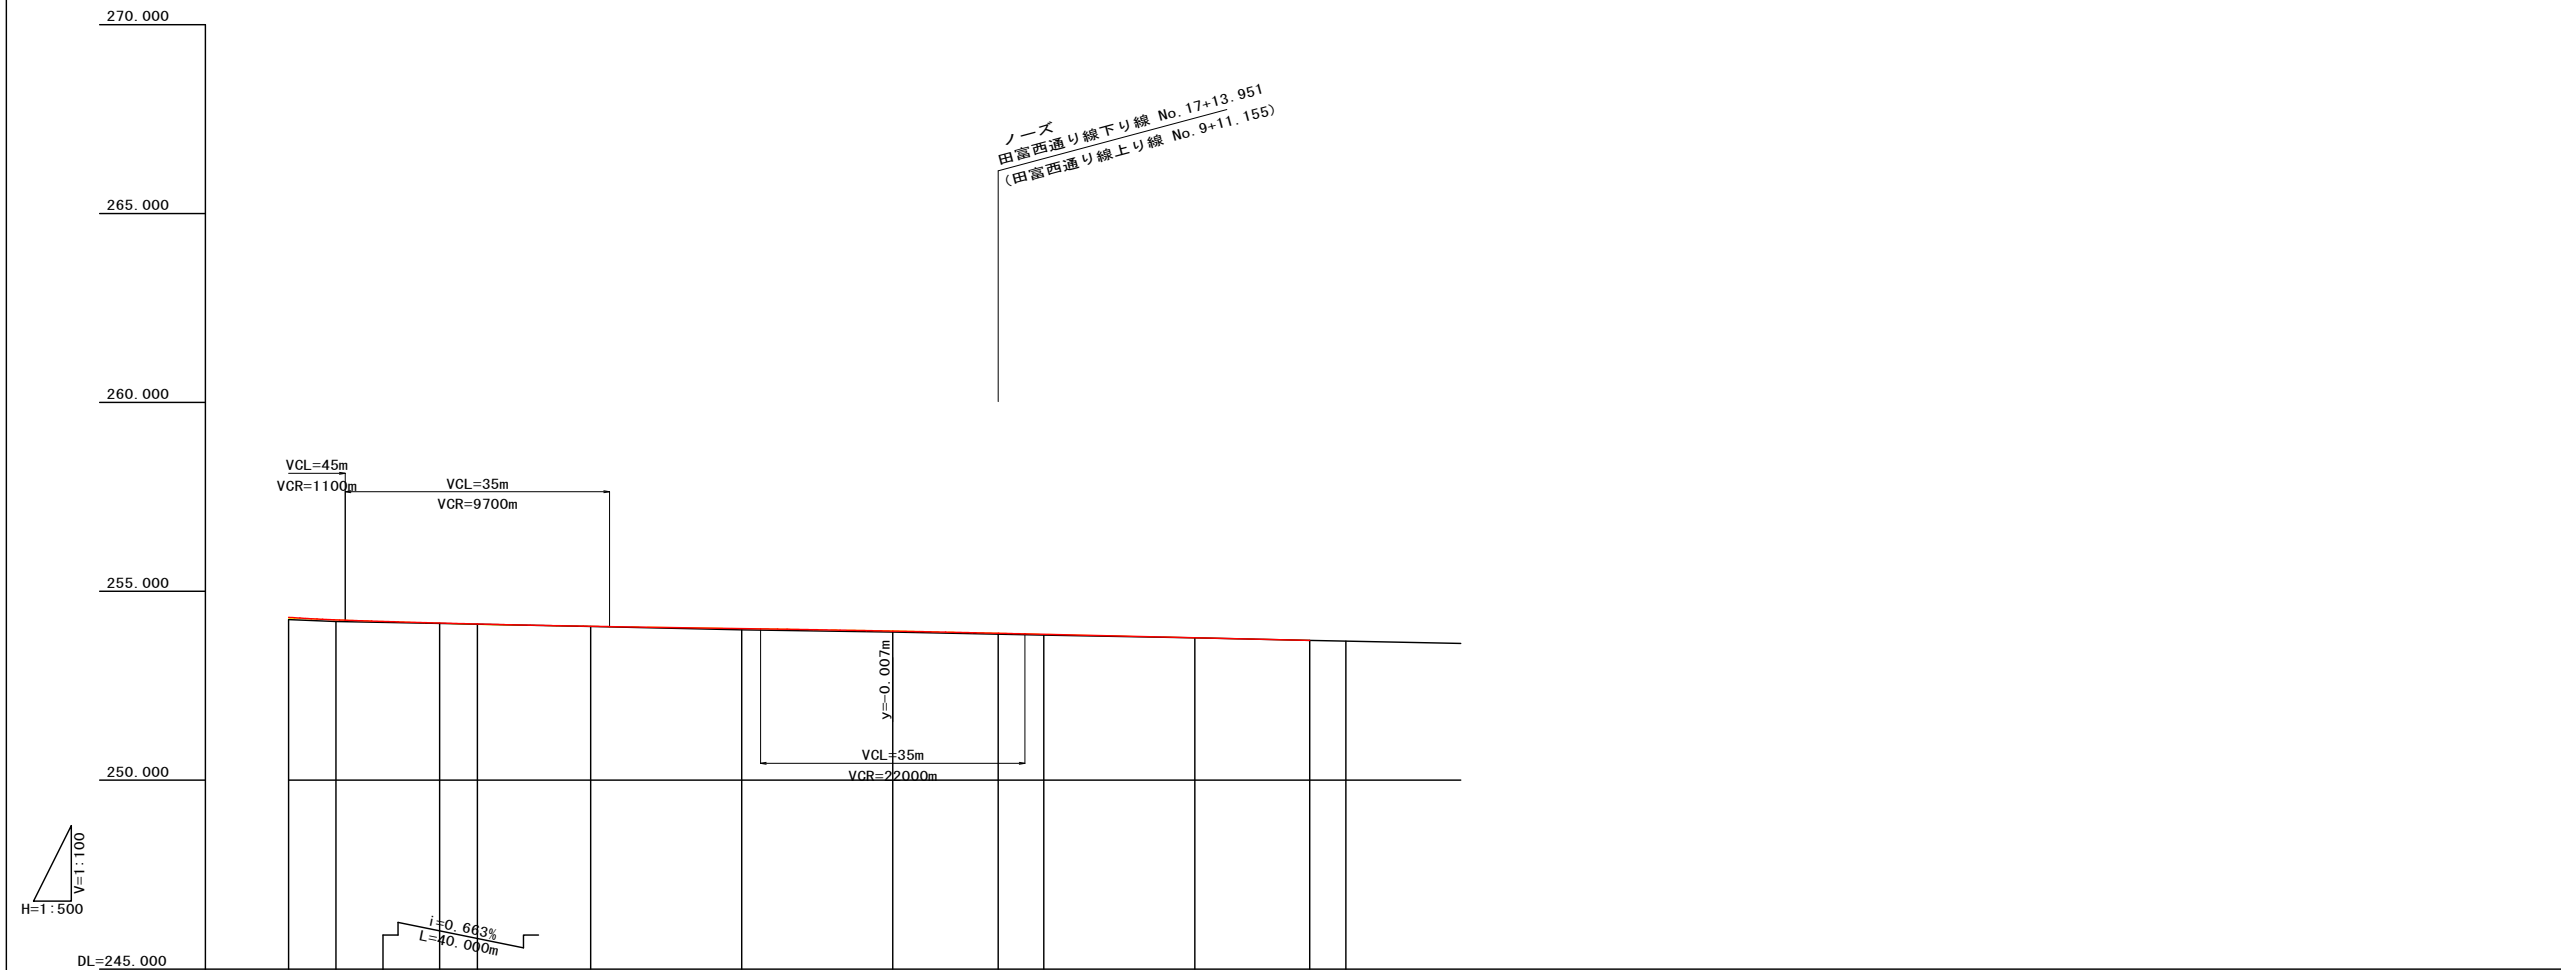

勾配											
計画高	254.311	254.244	254.160	254.135	254.074	254.014	253.947	253.890	253.862	253.770	253.700
地盤高	254.25	254.20	254.15	254.13	254.07	253.98	253.92	253.86	253.84	253.77	253.70
切土											
盛土	0.061	0.044	0.010	0.005	0.004	0.034	0.027	0.030	0.022	0.000	0.000
追加距離	260.000	266.269	280.000	285.000	300.000	320.000	340.000	353.951	360.000	380.000	395.203
単距離	15.000	6.269	13.731	5.000	15.000	20.000	20.000	13.951	6.049	20.000	15.203
測点	NO.13	EC3	NO.14	+5.000	NO.15	NO.16	NO.17	+13.951	NO.18	NO.19	EP
曲率図											
片勾配											
拡幅											

縦断図

工事設計図			
工事番号		図面番号	／
路線名	田富西通り線		
工事箇所	中央市 臼井阿原 地内の1		
図名	田富西通り線下り線縦断図 (2)	縮尺	V=1:200 H=1:1000
測量	年月日	枚数	／
山梨県新環状・西関東道路建設事務所			