



標準横断面図

標準部

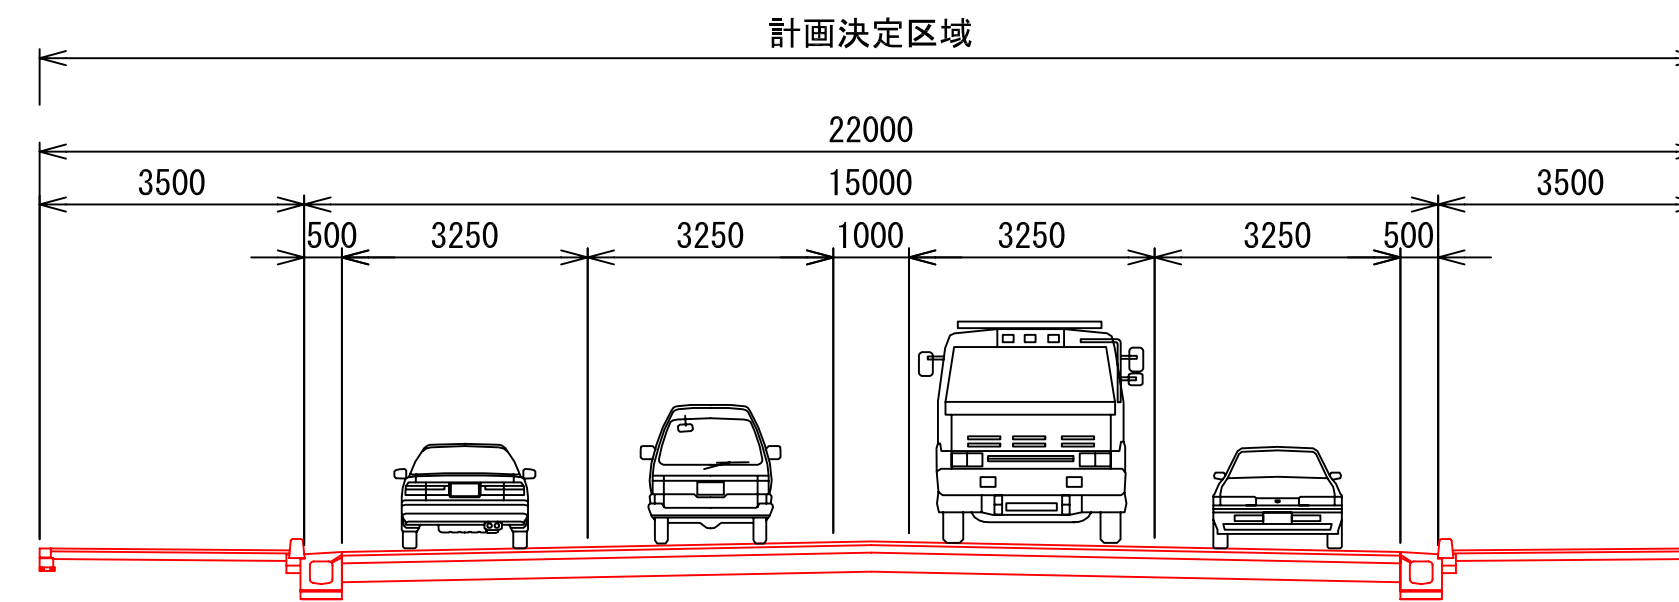

付加車線部

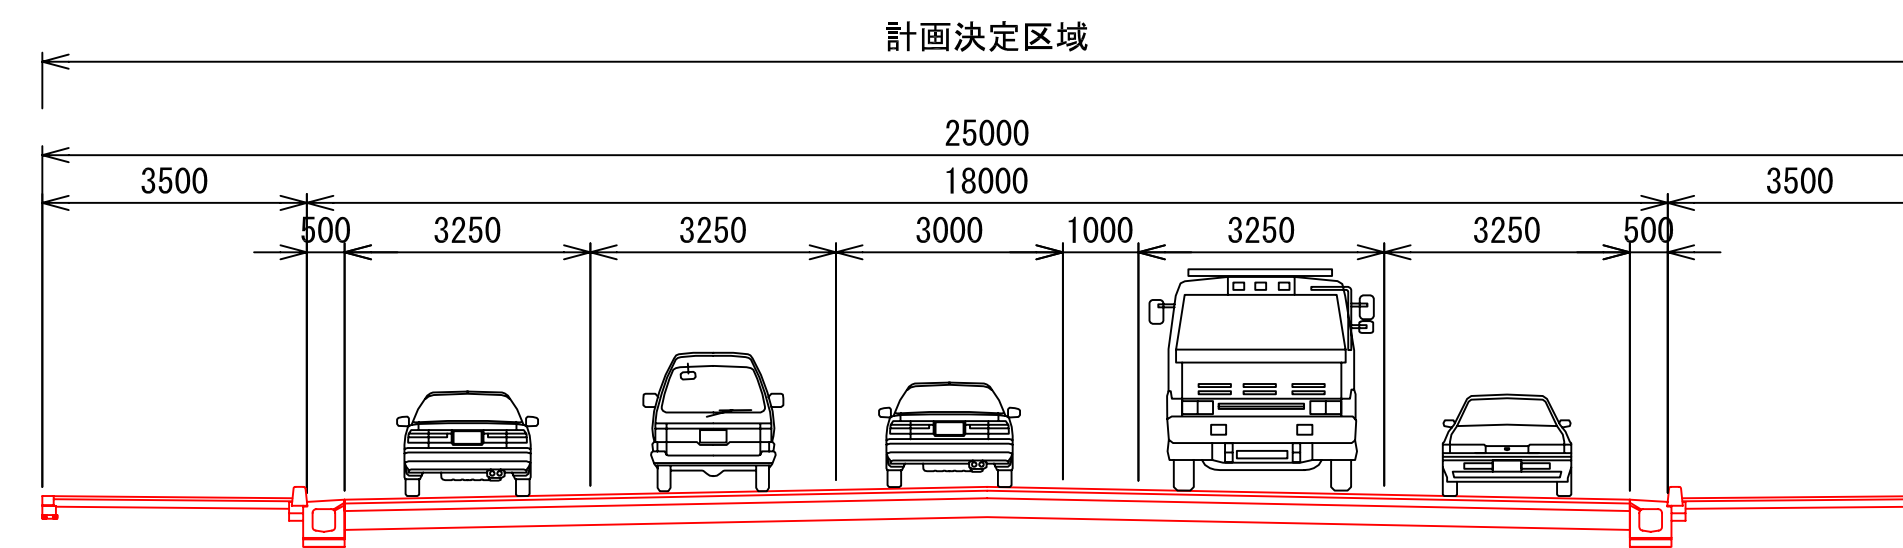

和戸町竜王線(今回延伸区間)

標準横断面図

S=1:100

平成24年6月