


標準横断図
S=1:50

設計条件

道路規格	第4種第2級
設計速度	50 km/hr
計画交通量	9,900 台/日
設計車両	普通自動車
交通量区分	N5
舗装設計交通量	250以上1,000未満 (台/日・方向)
設計CBR	20.0%

交差点部

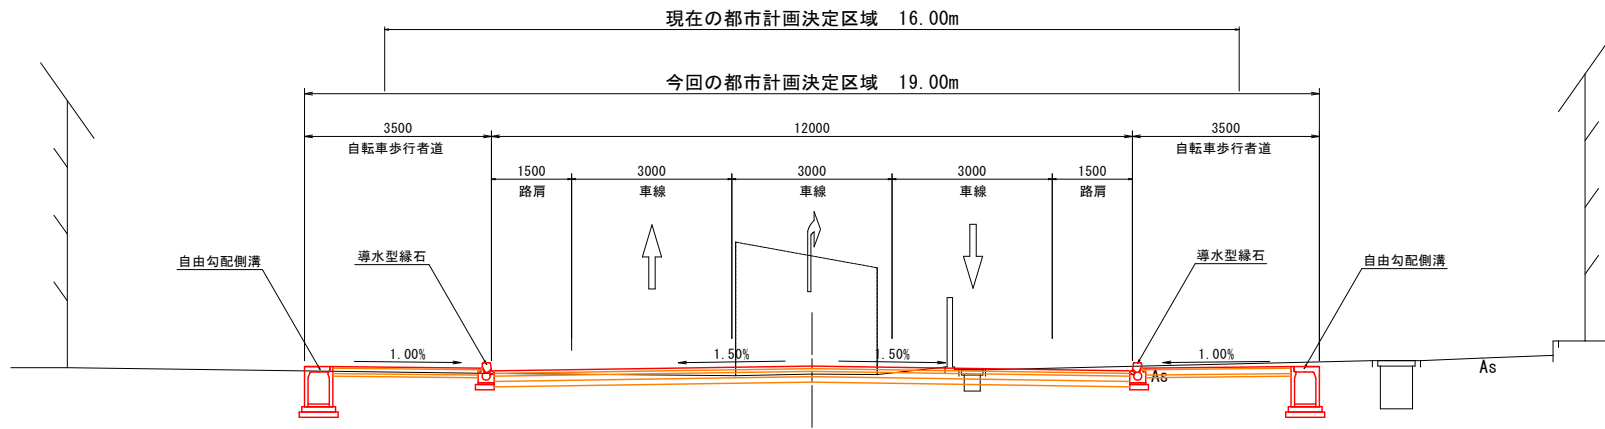

標準横断図