


標準横断図 (単路部)

NO.286

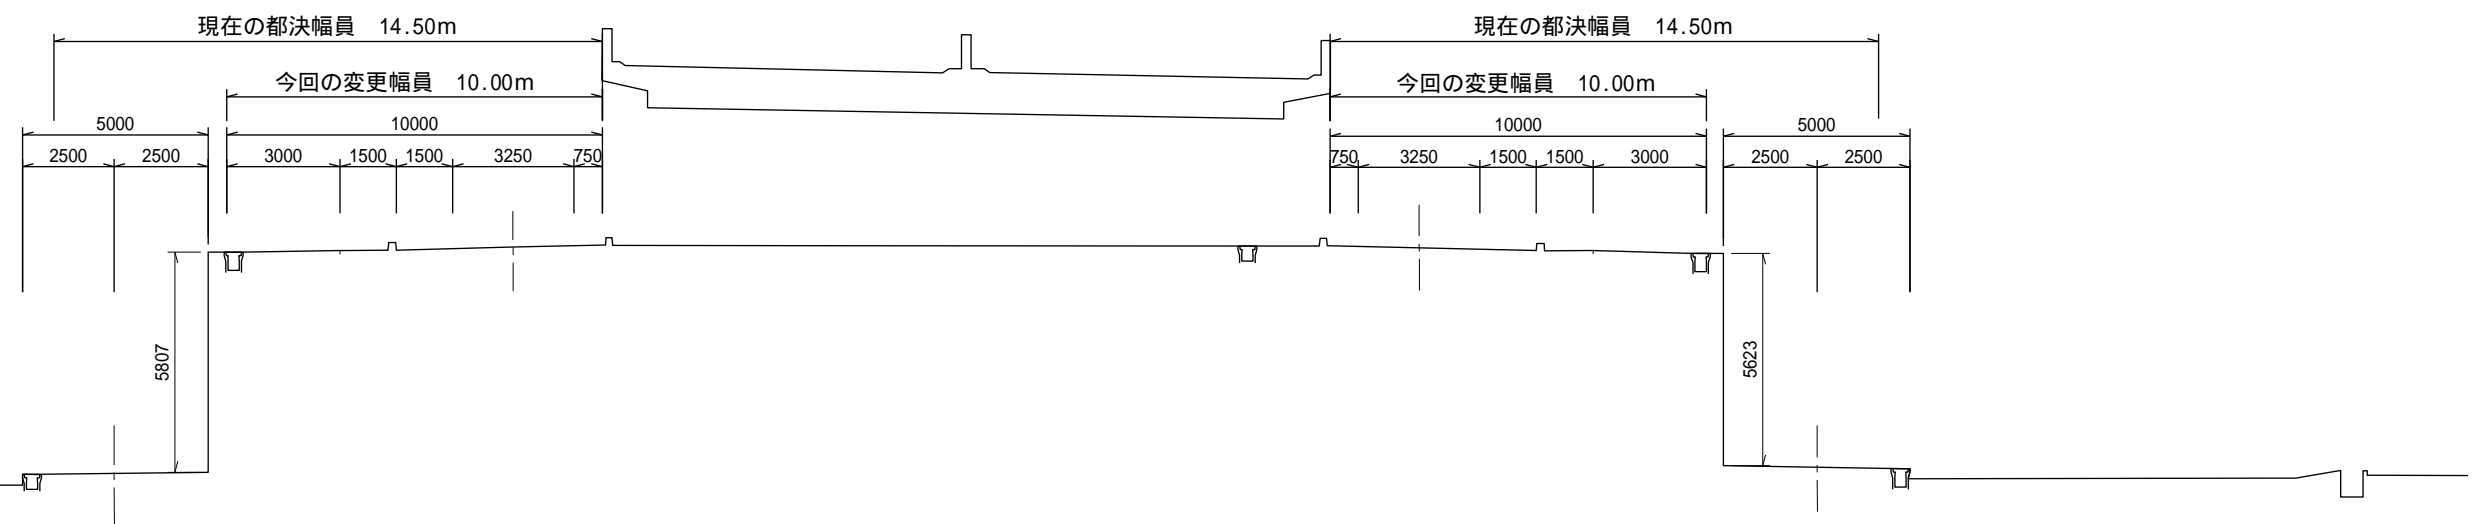


変更幅員合計 20.0m

工事名	田富東西線		
図面名	標準横断図		
作成年月日	平成 年 月 日		
縮尺	1:200	図面番号	1 / 3
会社名			
事業者名			

標準横断図 (交差点部)

NO.271

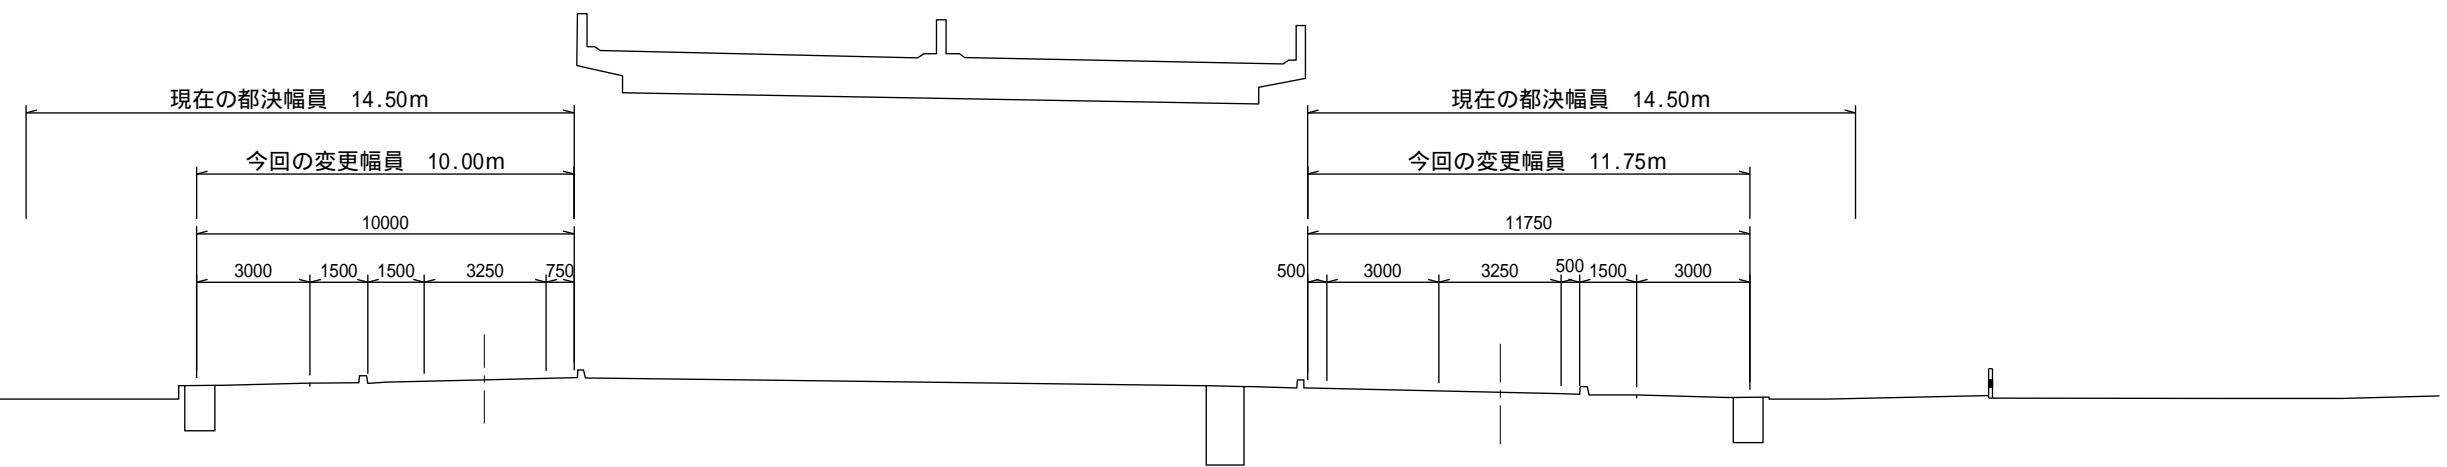


変更幅員合計 21.8m

工事名	田富東西線		
図面名	標準横断図		
作成年月日	平成 年 月 日		
縮尺	1:200	図面番号	2 / 3
会社名			
事業者名			

標準横断図 (交差点部)

NO.267

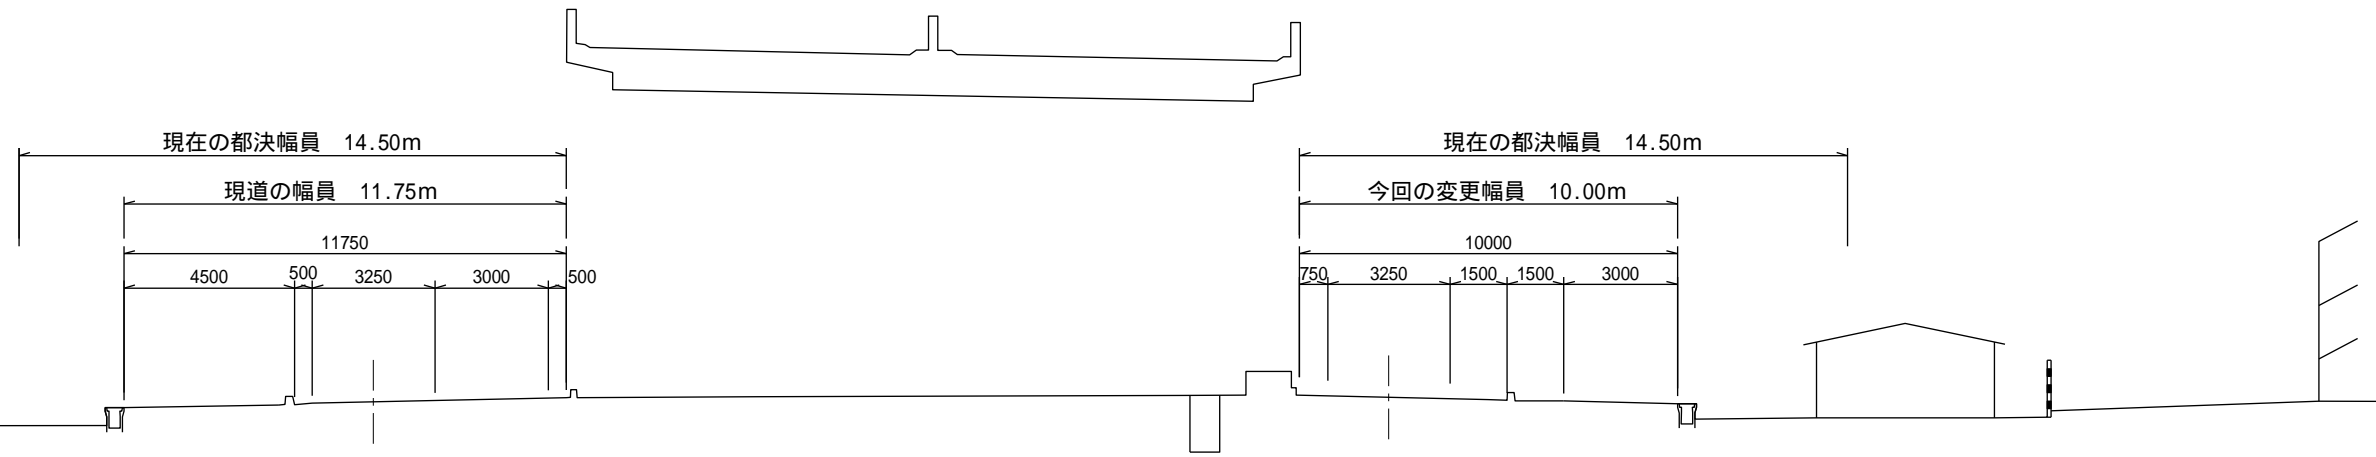

変更幅員合計 21.8m

工事名	田富東西線		
図面名	標準横断図		
作成年月日	平成 年 月 日		
縮尺	1:200	図面番号	3 / 3
会社名			
事業者名			