





【猛禽類保護のための立ち入り禁止柵設置状況 最終処分場】

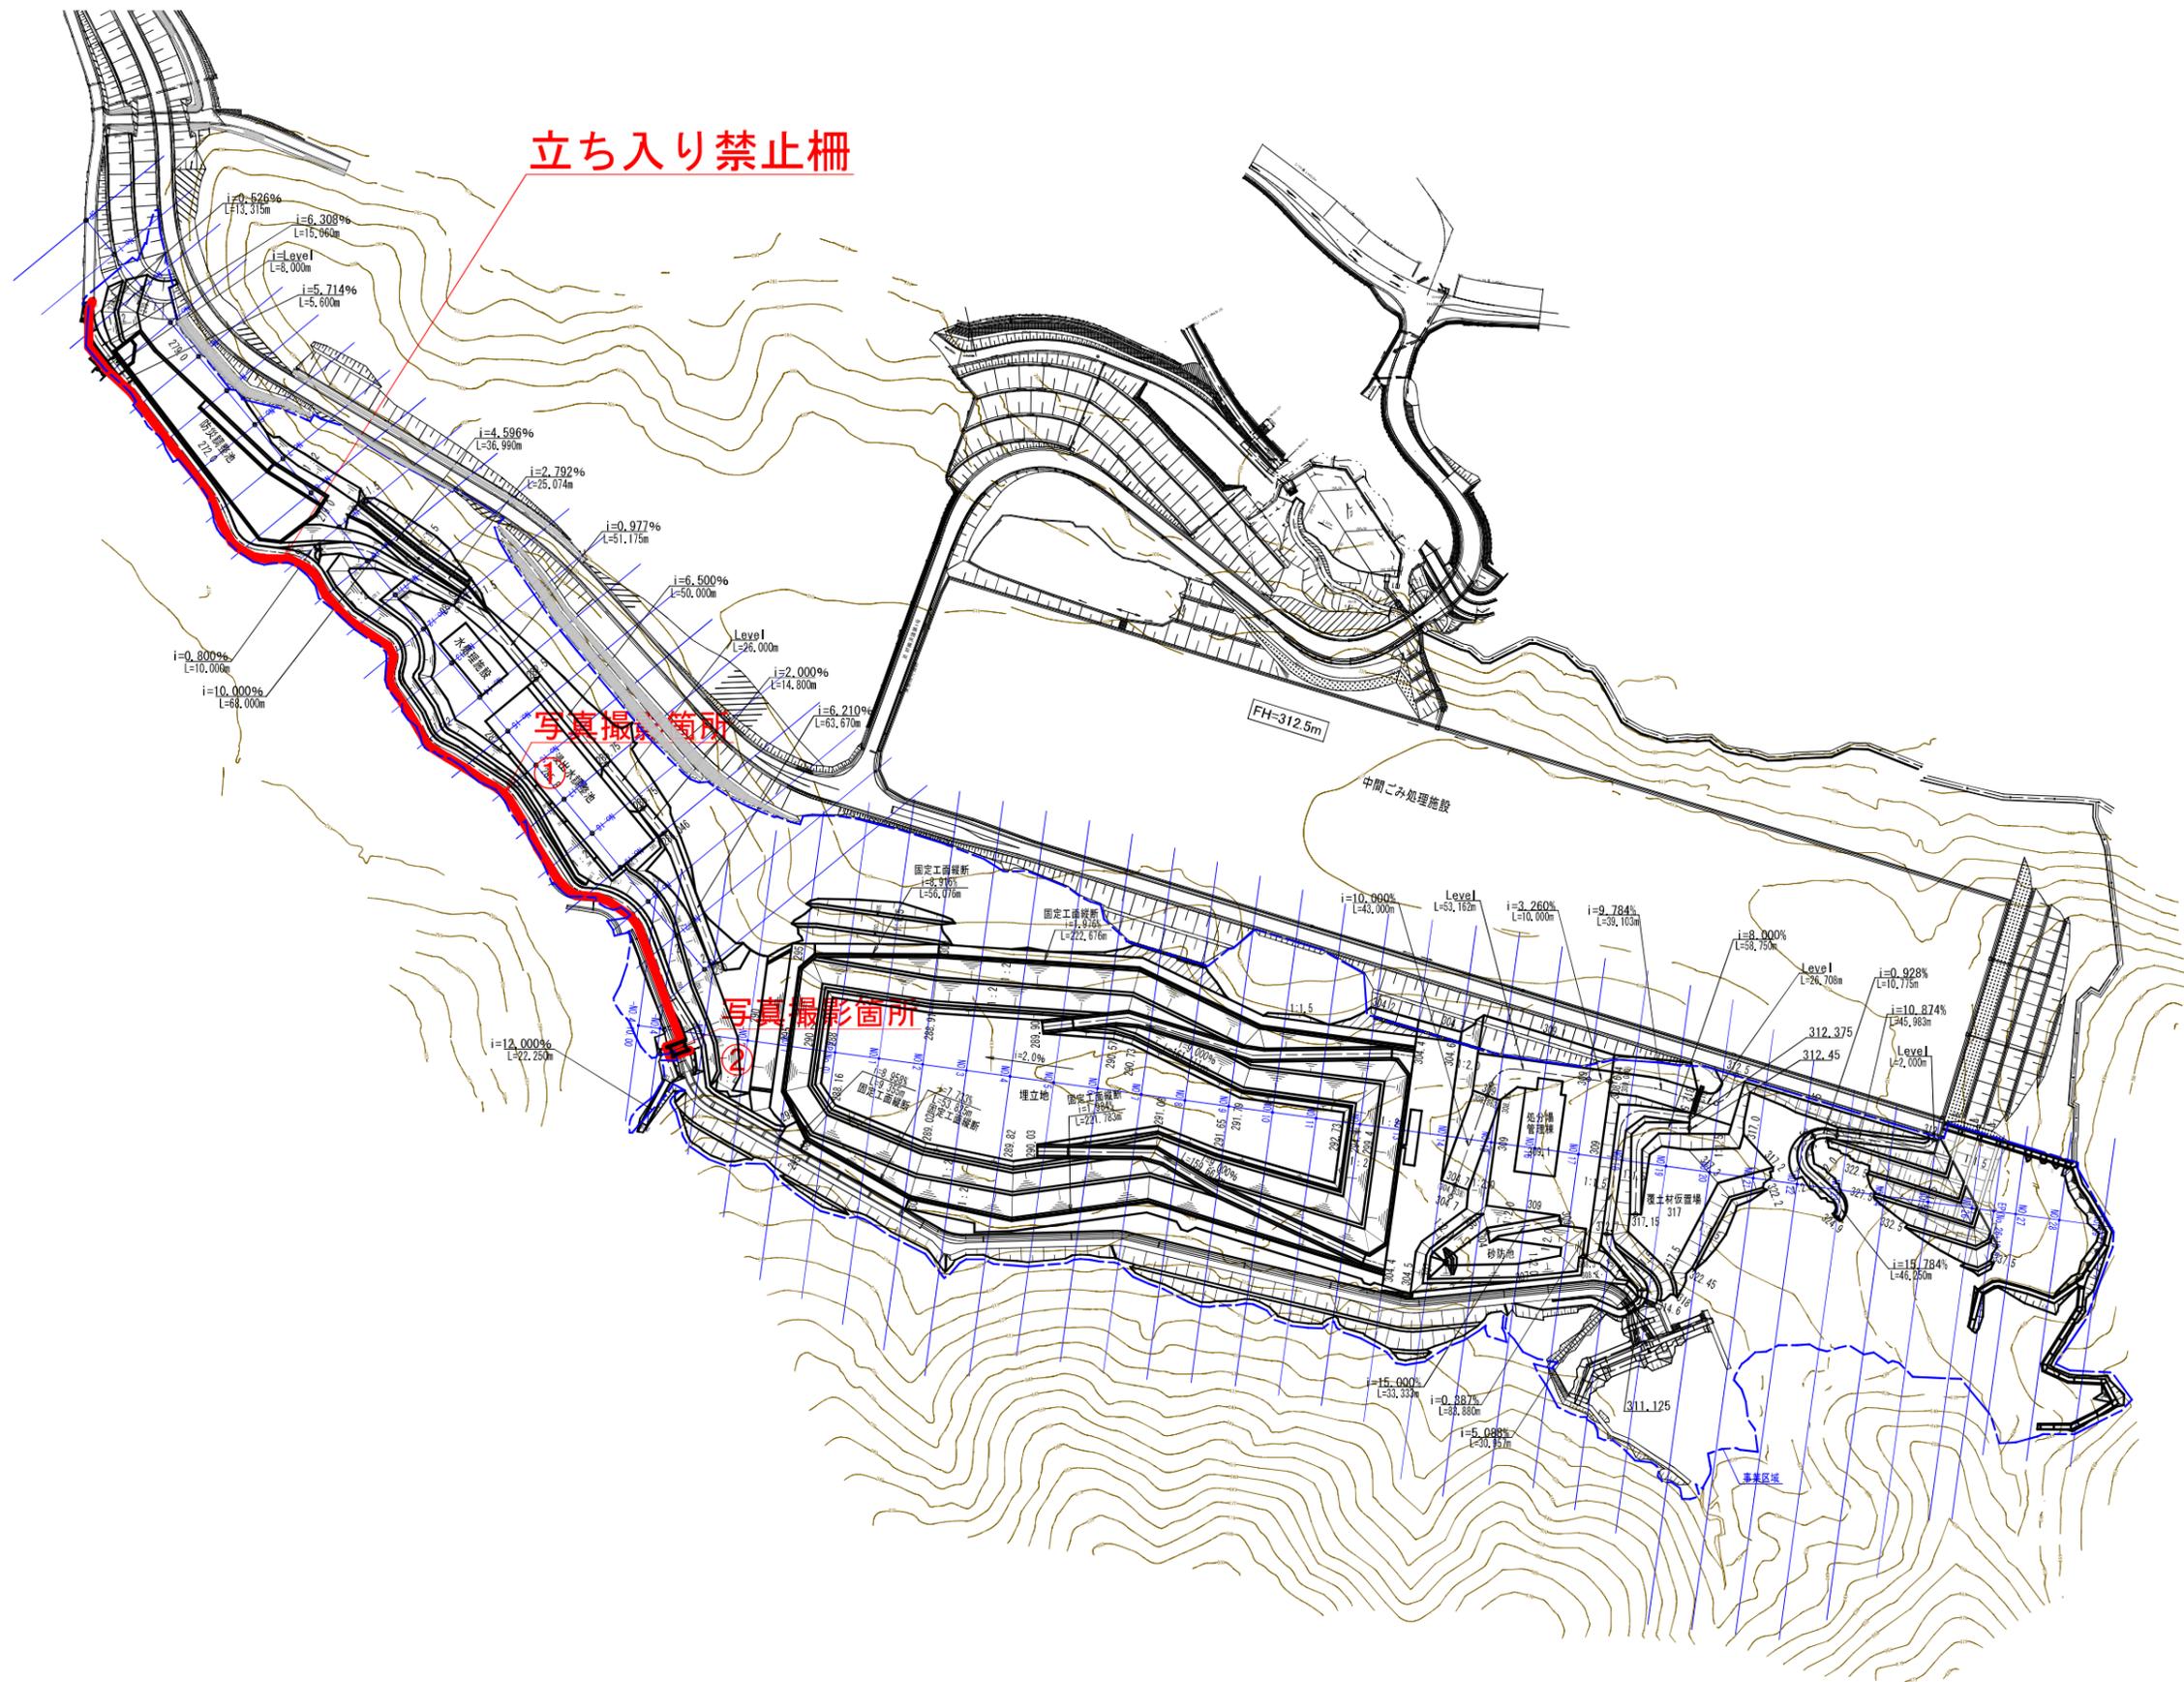

立ち入り禁止柵

写真撮影箇所

写真撮影箇所

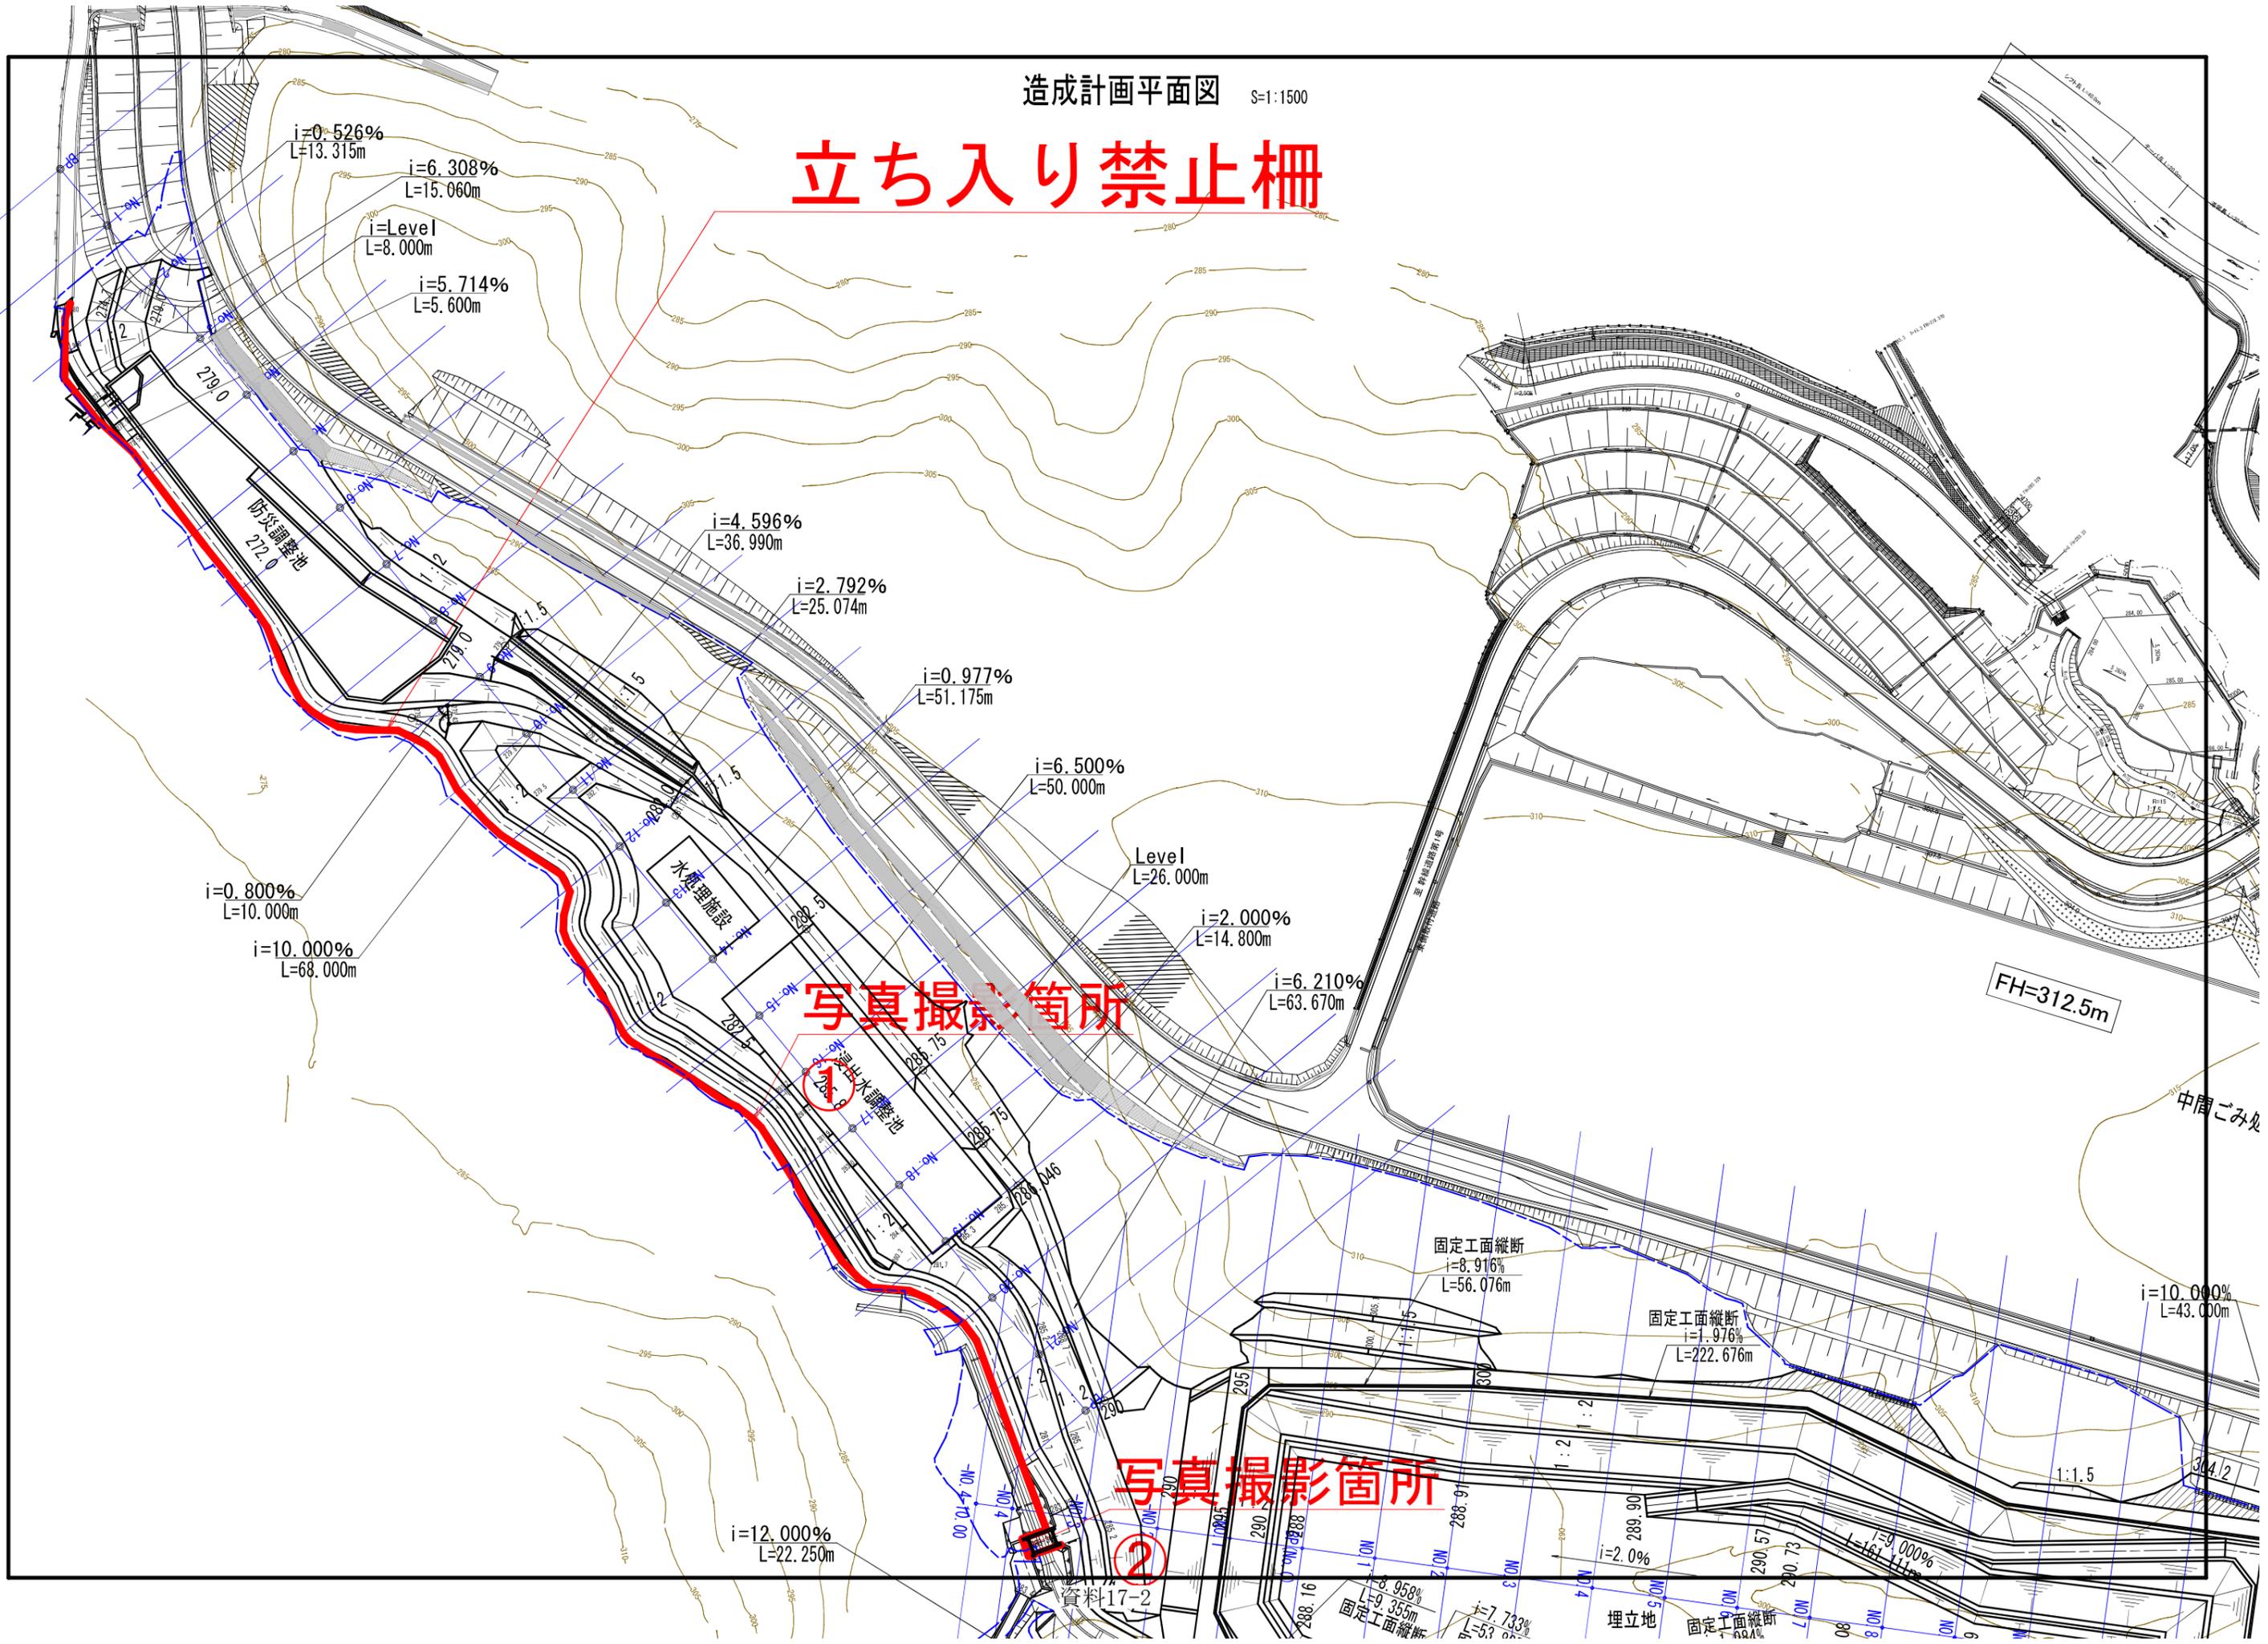



写真区分 工事

工 種 環境影響評価

種 別 立入禁止区域

細 別

写真タイトル 立入禁止柵

撮影箇所 全景



写真区分 工事

工 種 環境影響評価

種 別 立入禁止区域

細 別

写真タイトル 立入禁止柵

撮影箇所 (1)



写真区分 工事

工 種 環境影響評価

種 別 立入禁止区域

細 別

写真タイトル 注意看板

撮影箇所 (1)



写真区分 工事

工 種 環境影響評価

種 別 立入禁止区域

細 別

写真タイトル 立入禁止柵

撮影箇所 (2)



写真区分 工事

工 種 環境影響評価

種 別 立入禁止区域

細 別

写真タイトル 立入禁止柵

撮影箇所 (2)



写真区分 工事

工 種 環境影響評価

種 別 立入禁止区域

細 別

写真タイトル 注意看板

撮影箇所 (2)