


峡南地域単位制・総合制高校 工程イメージ図(案)

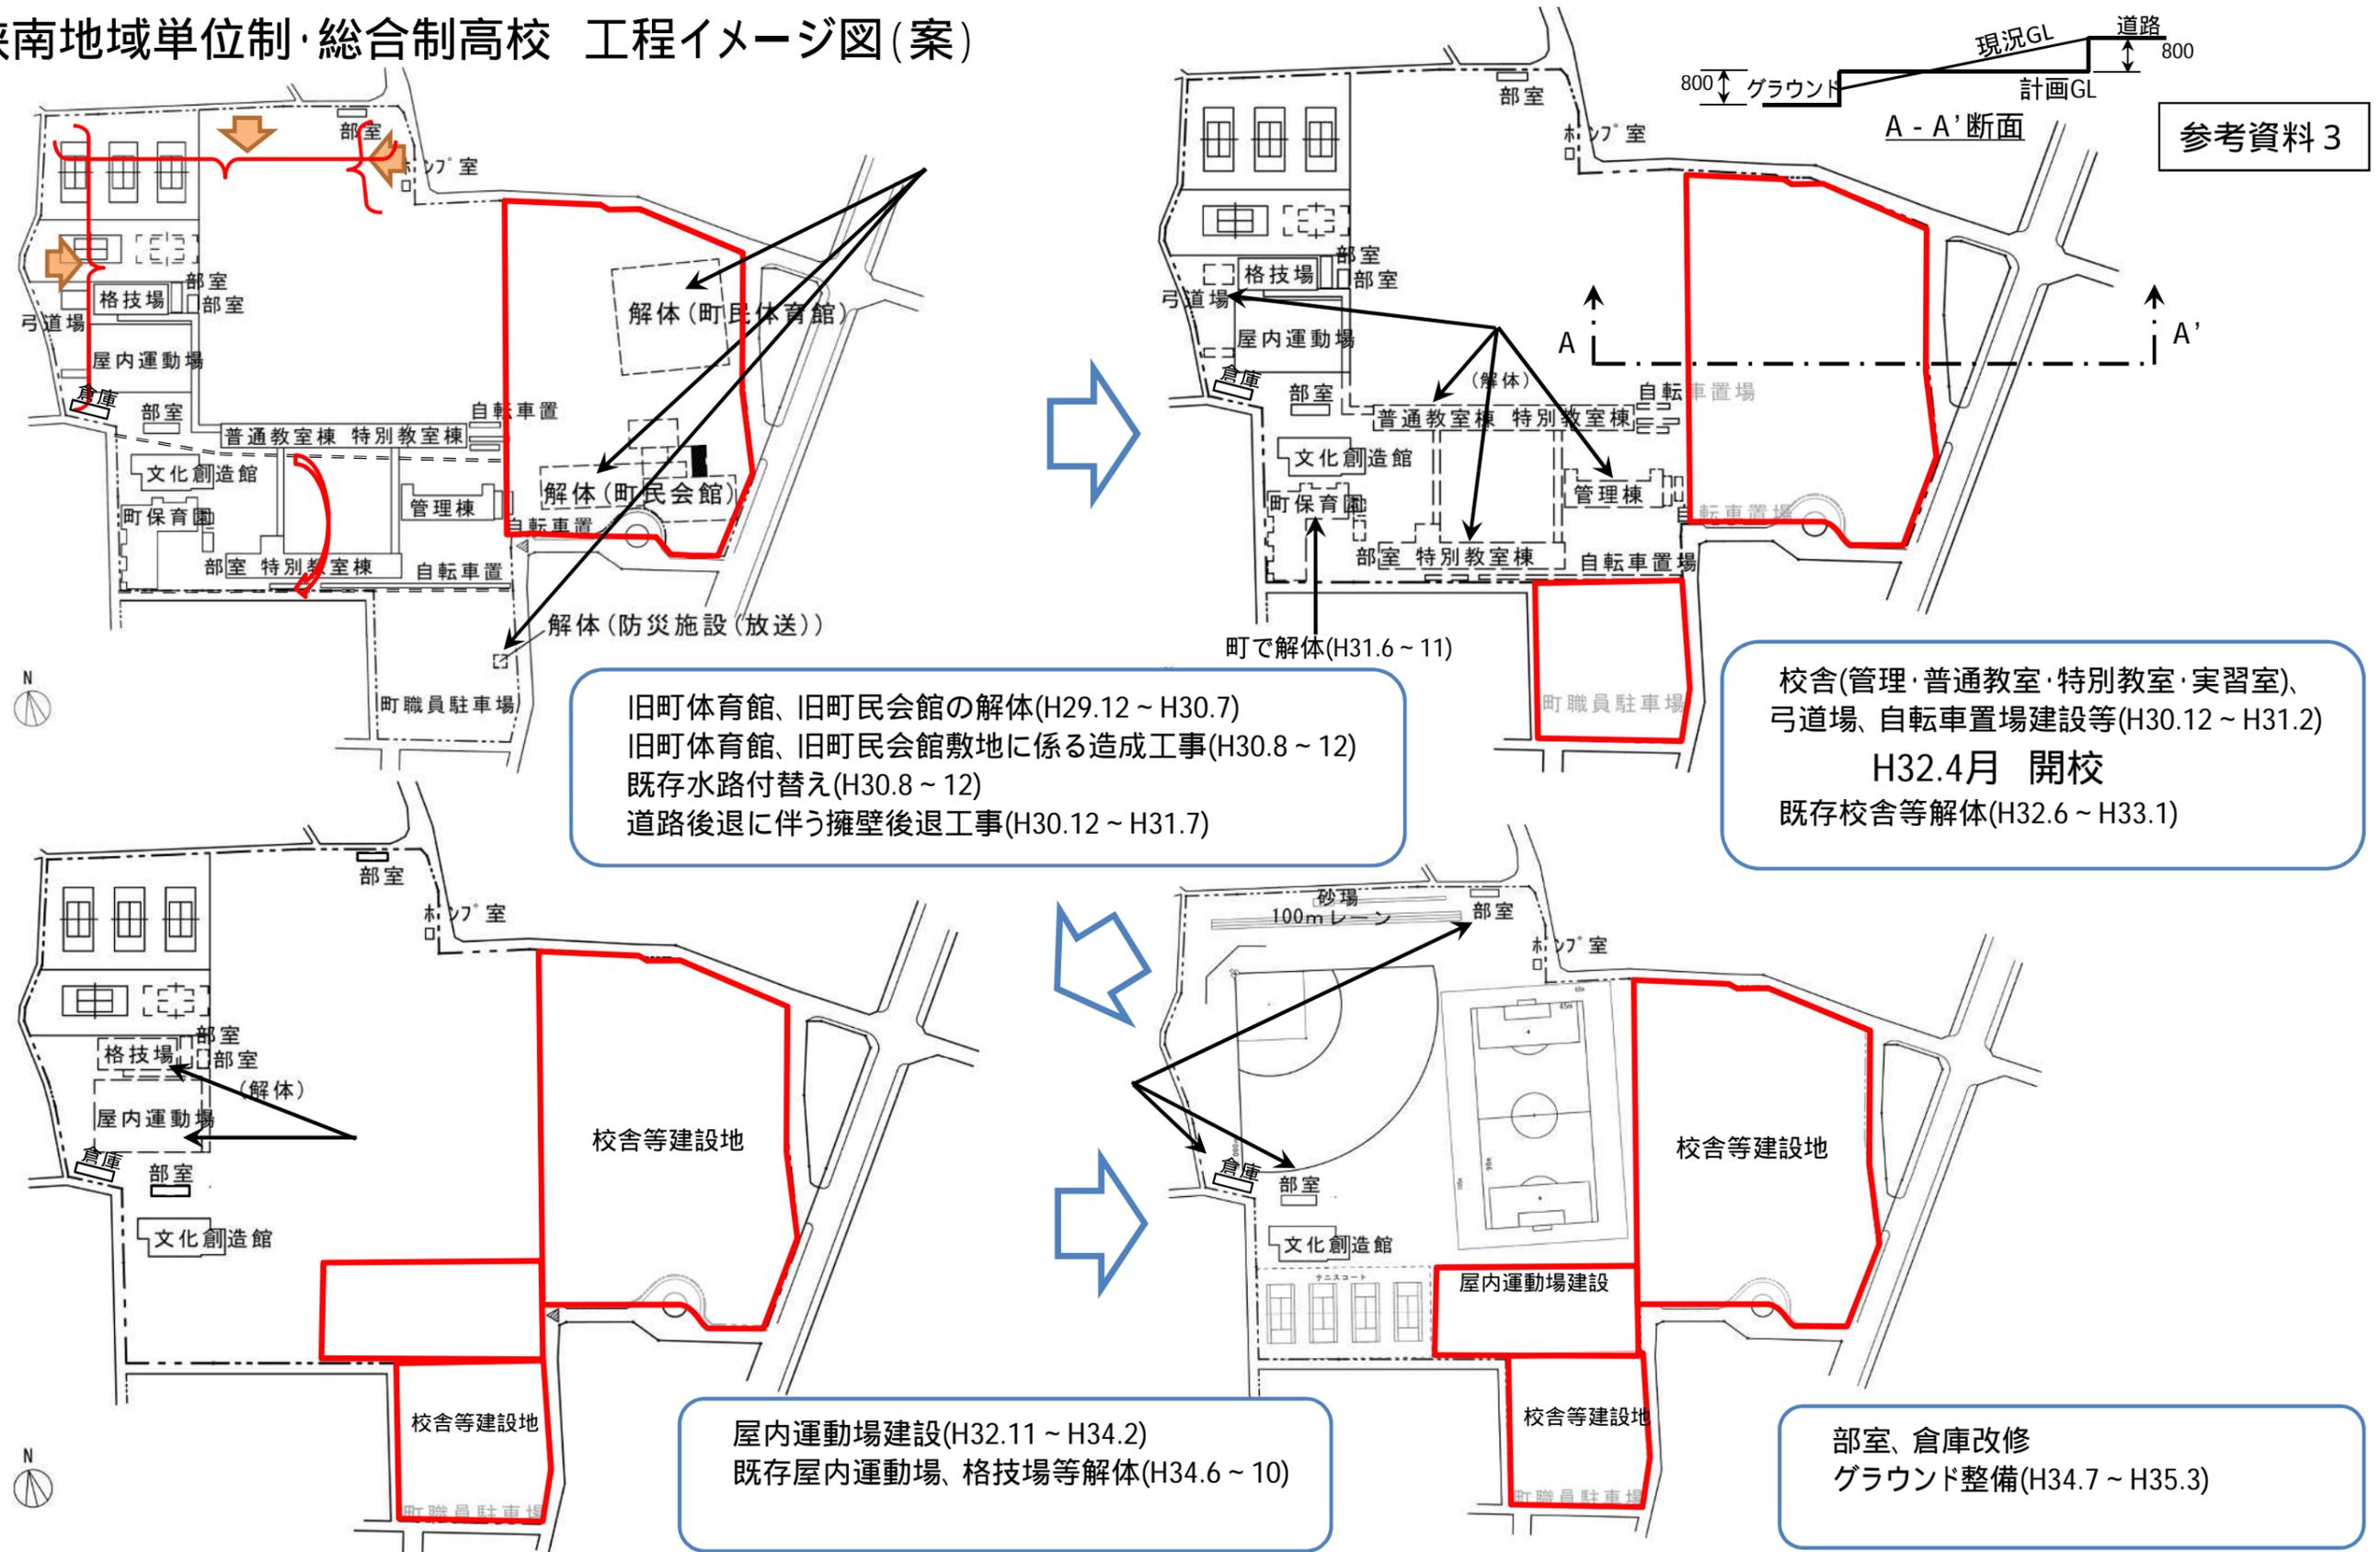

上記の工程イメージ図(案)は、現時点での計画を示しており、参考資料1の「峡南地域単位制・総合制高校の整備に係る基本的な考え」の5(1)施設整備の方針及び学校運営に支障を来さない範囲での変更可能。