


<どんぐりの森サイクルステーション>

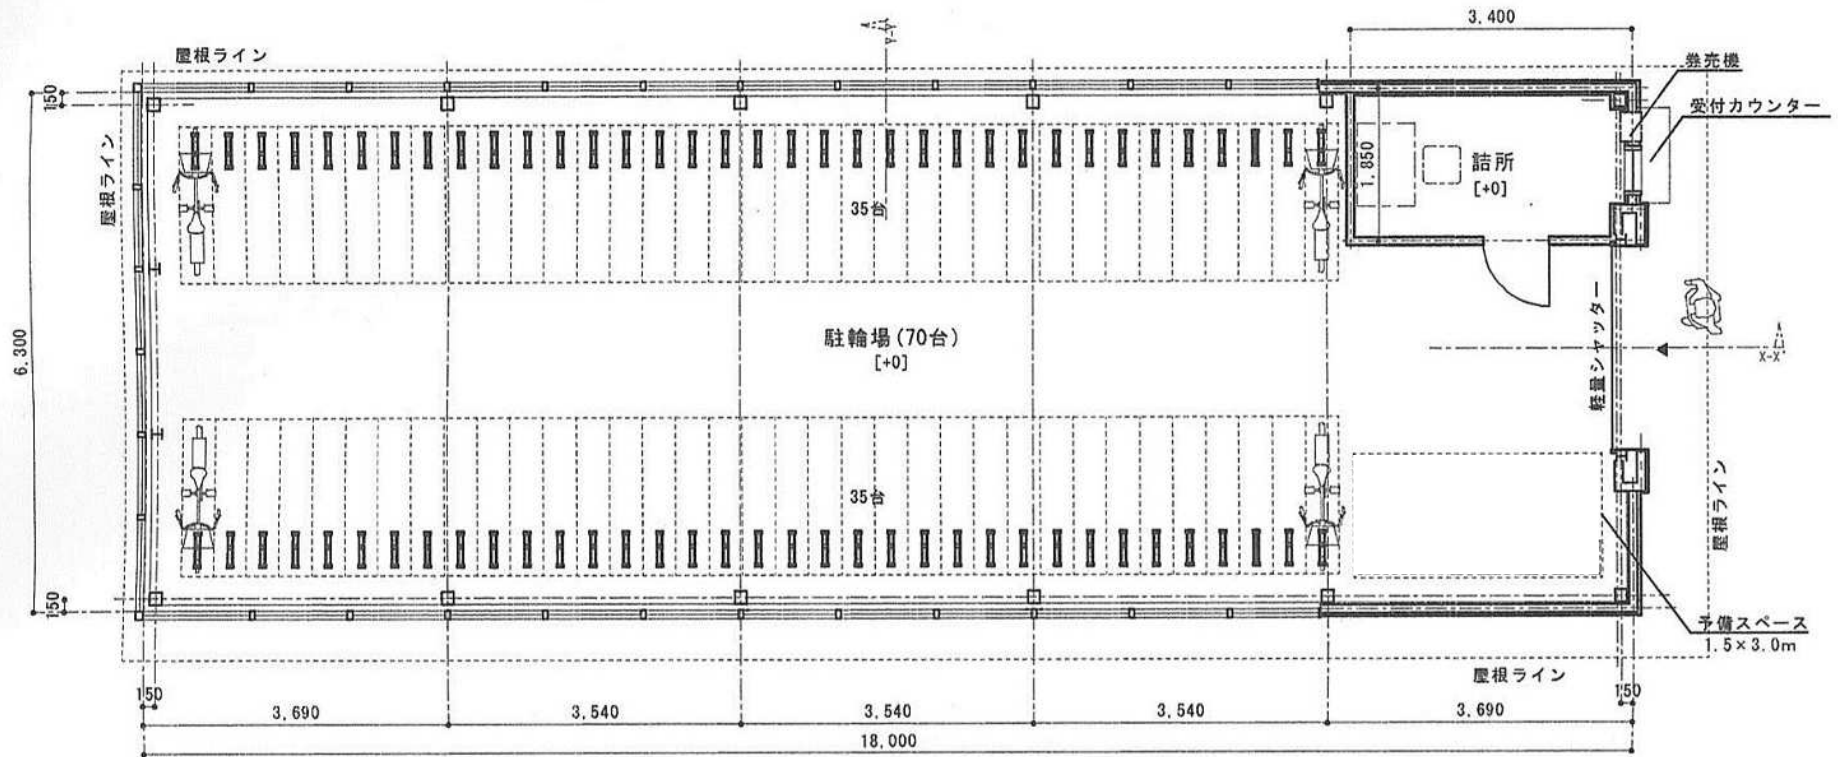

平面図 S=1:100