



ゴルフ場位置図

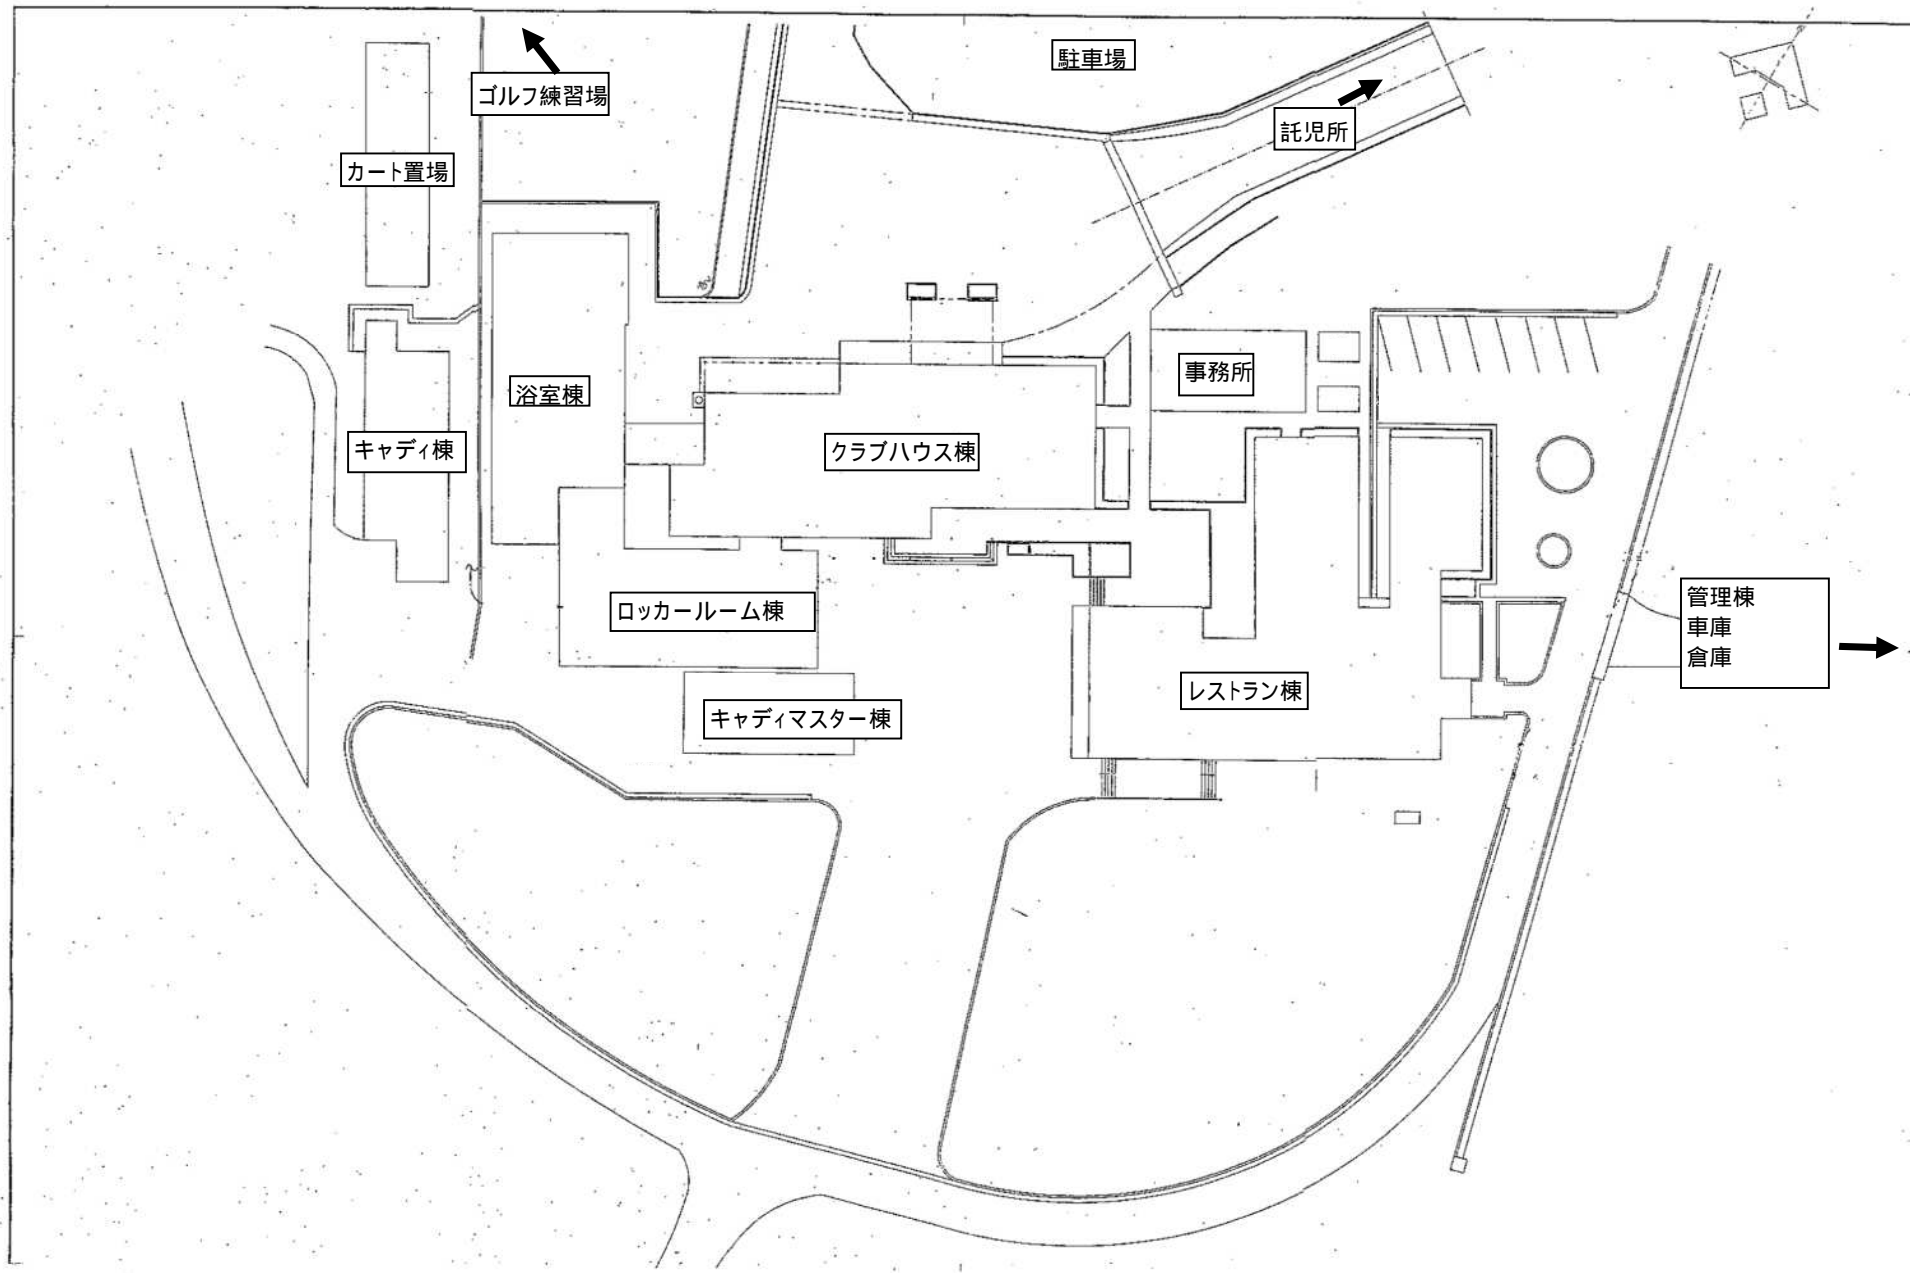


ゴルフ場平面図(1F)

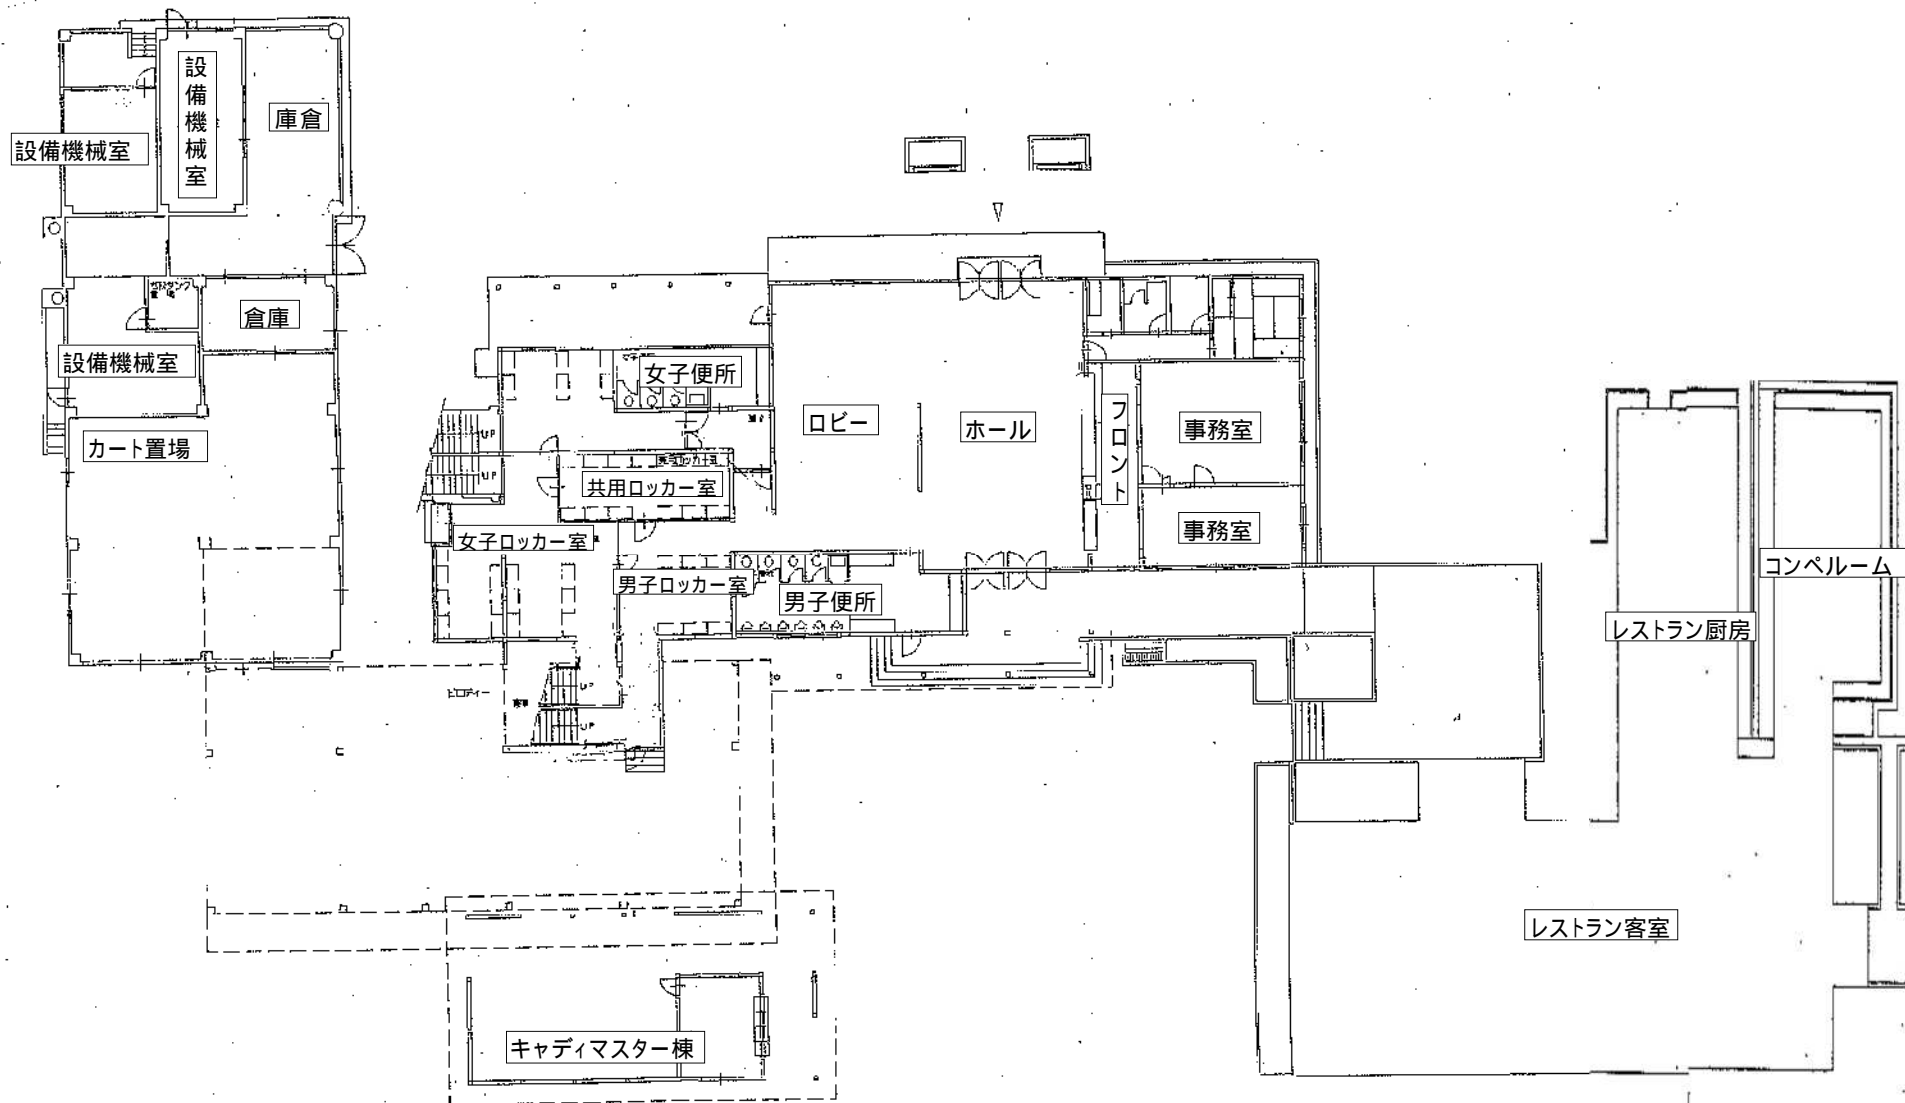

平面図(1F)
クラブハウス棟、浴室棟、ロッカールーム棟、
レストラン棟、キャデマスタ棟

ゴルフ場平面図(2F)

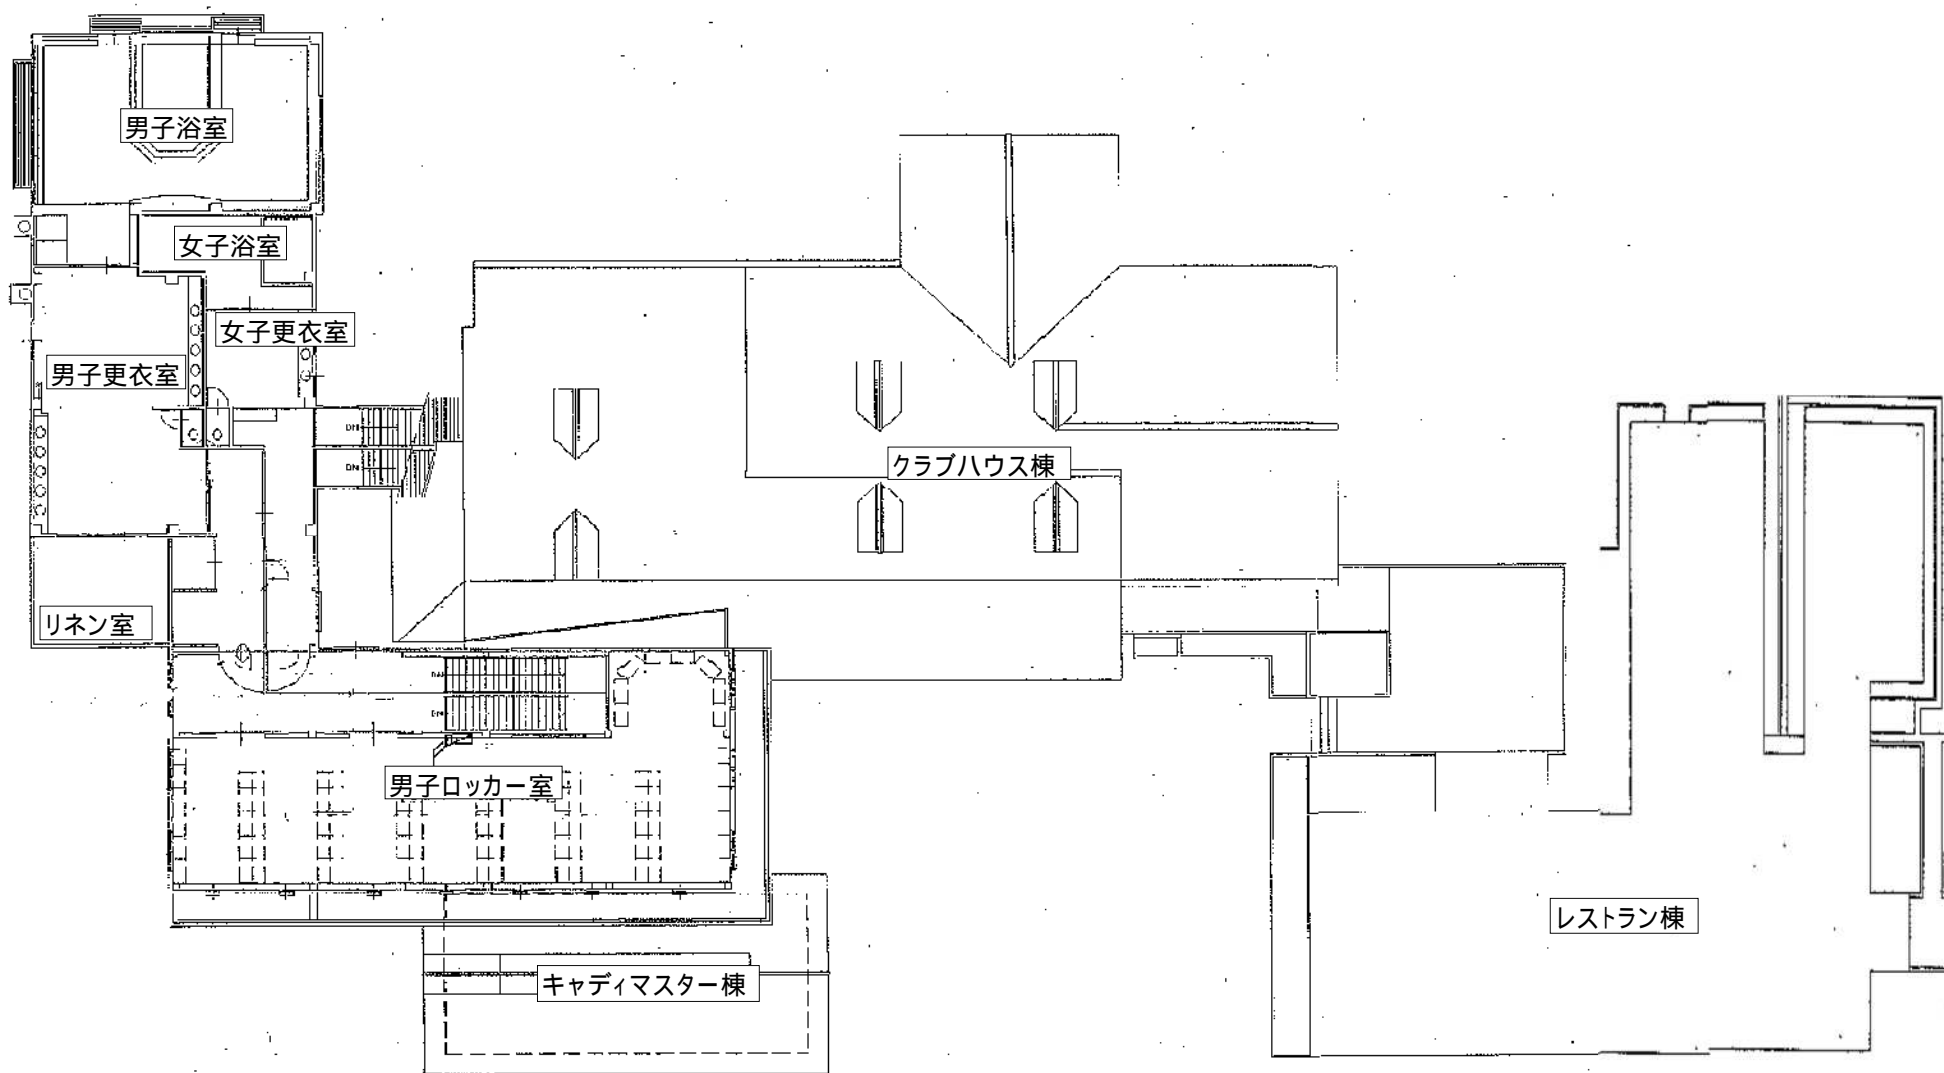

平面図(2F)
クラブハウス棟、浴室棟、ロッカールーム棟、
レストラン棟、キャディマスター棟