


施設廻りエリア
 面積 : 9,060㎡
 樹木 : 高中木 426本
 : 低木 884株
 : 地覆類 4521株
 照明設備 ; 外灯×5台

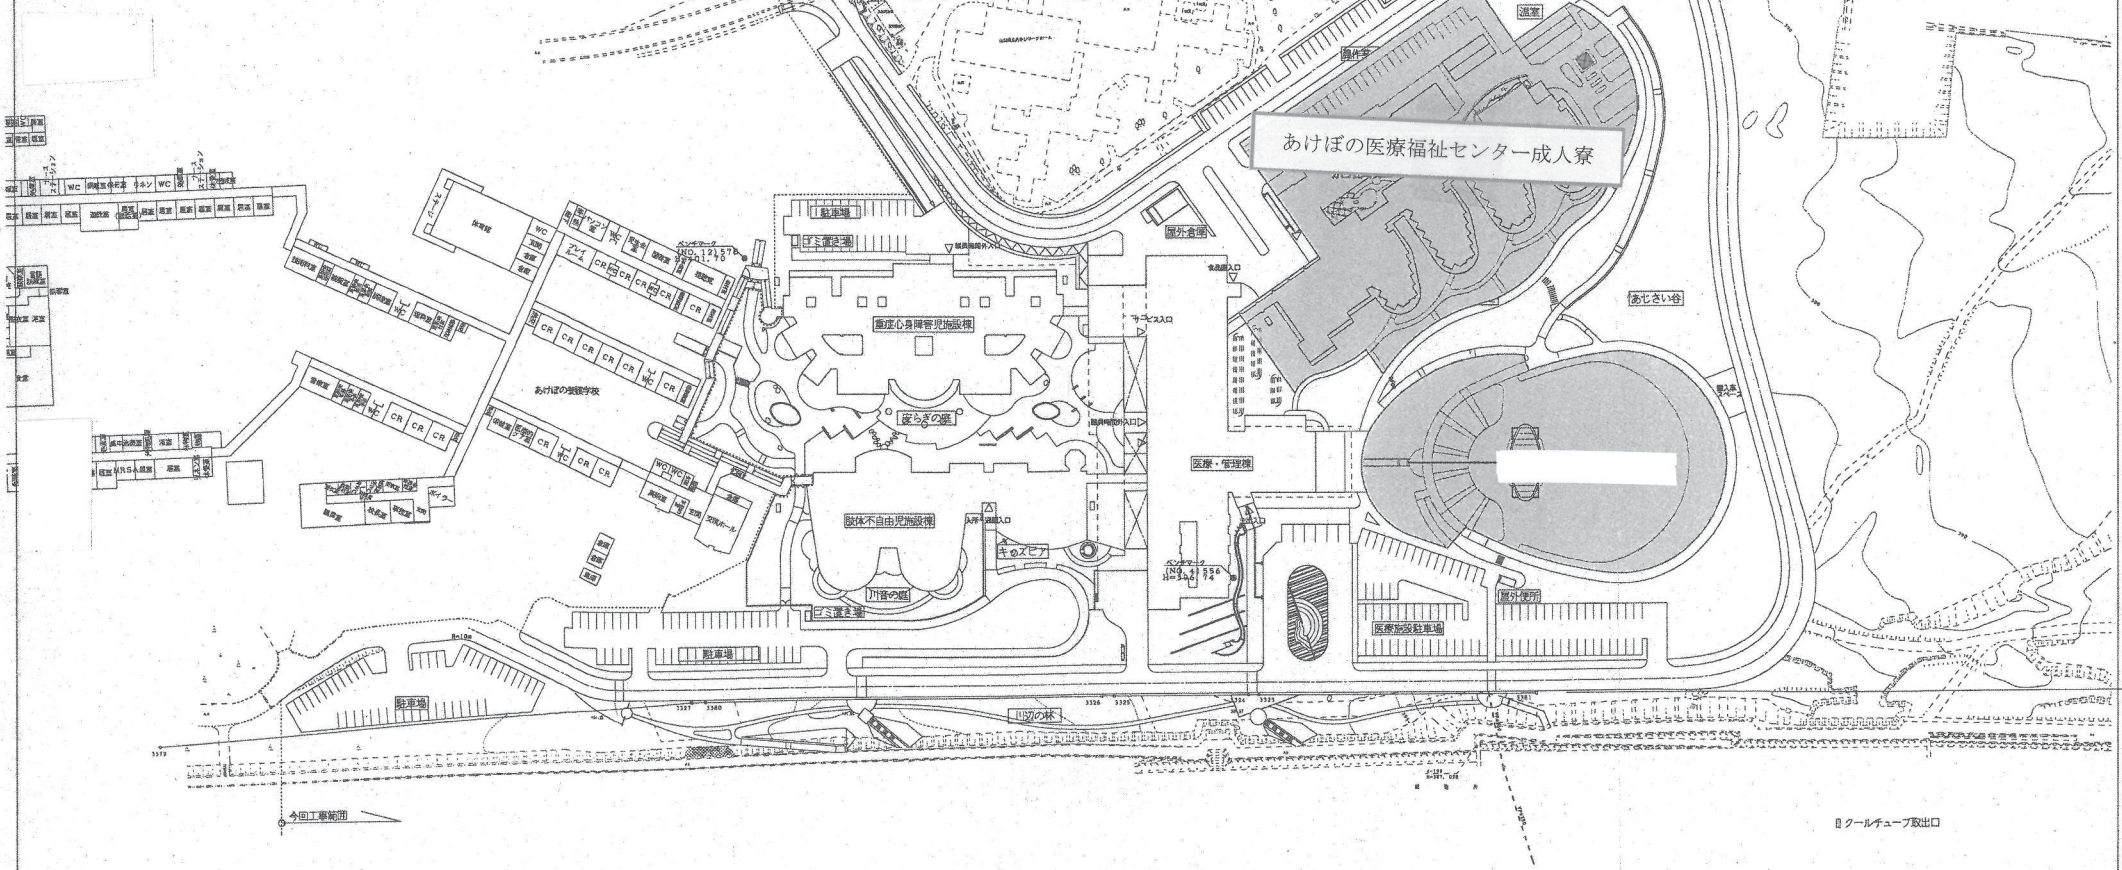

28	施設名	県立あけぼの医療福祉センター	改築工事	G-12
	敷地計画図・案内図 (完成時)		S=1/6000	
			昭和16年3月	
				12

あけぼの医療福祉センター成人寮平面図

