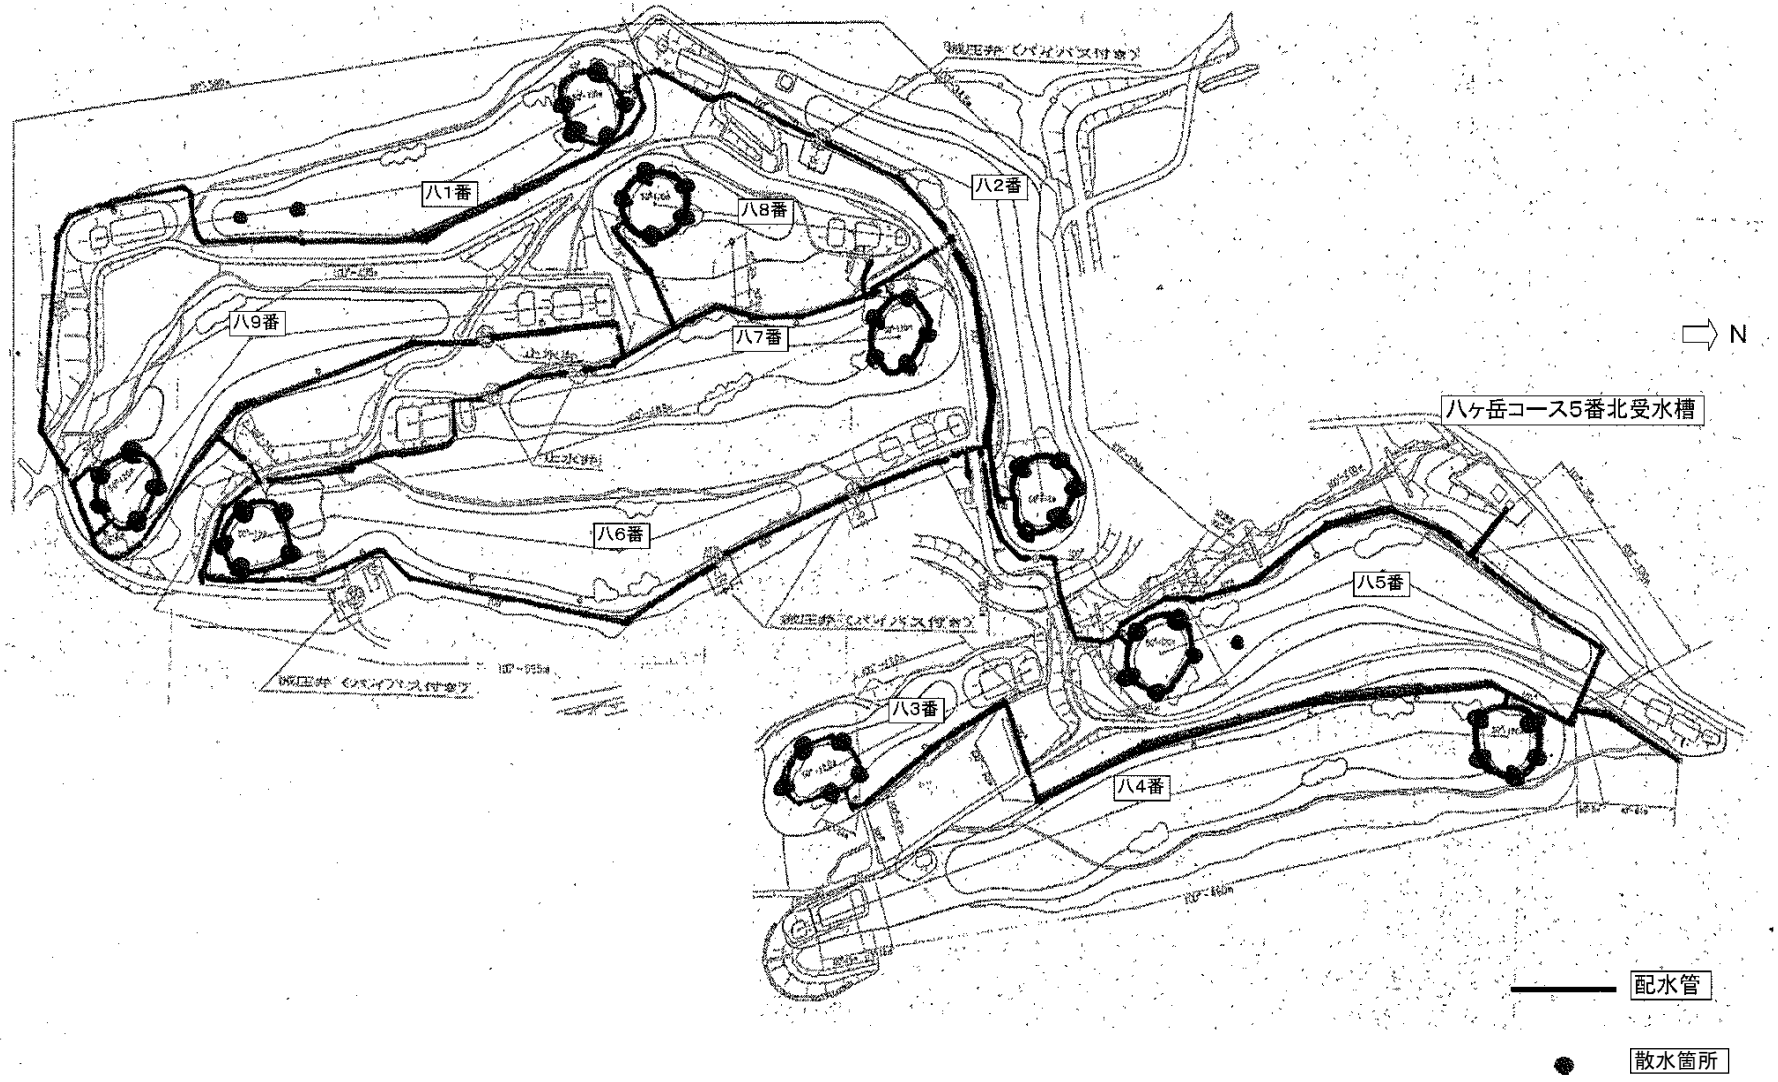八ヶ岳コース配管図