



凡例	
⓪	埋込コンセント 2P15A×2ELK
⓪	天井コンセント 2P15A×2ELK
⓪	70Aコンセント 2P15A×1ELK
※ 全て建築側工事とする	
※ 特記無きコンセントはリモコン制御とする	

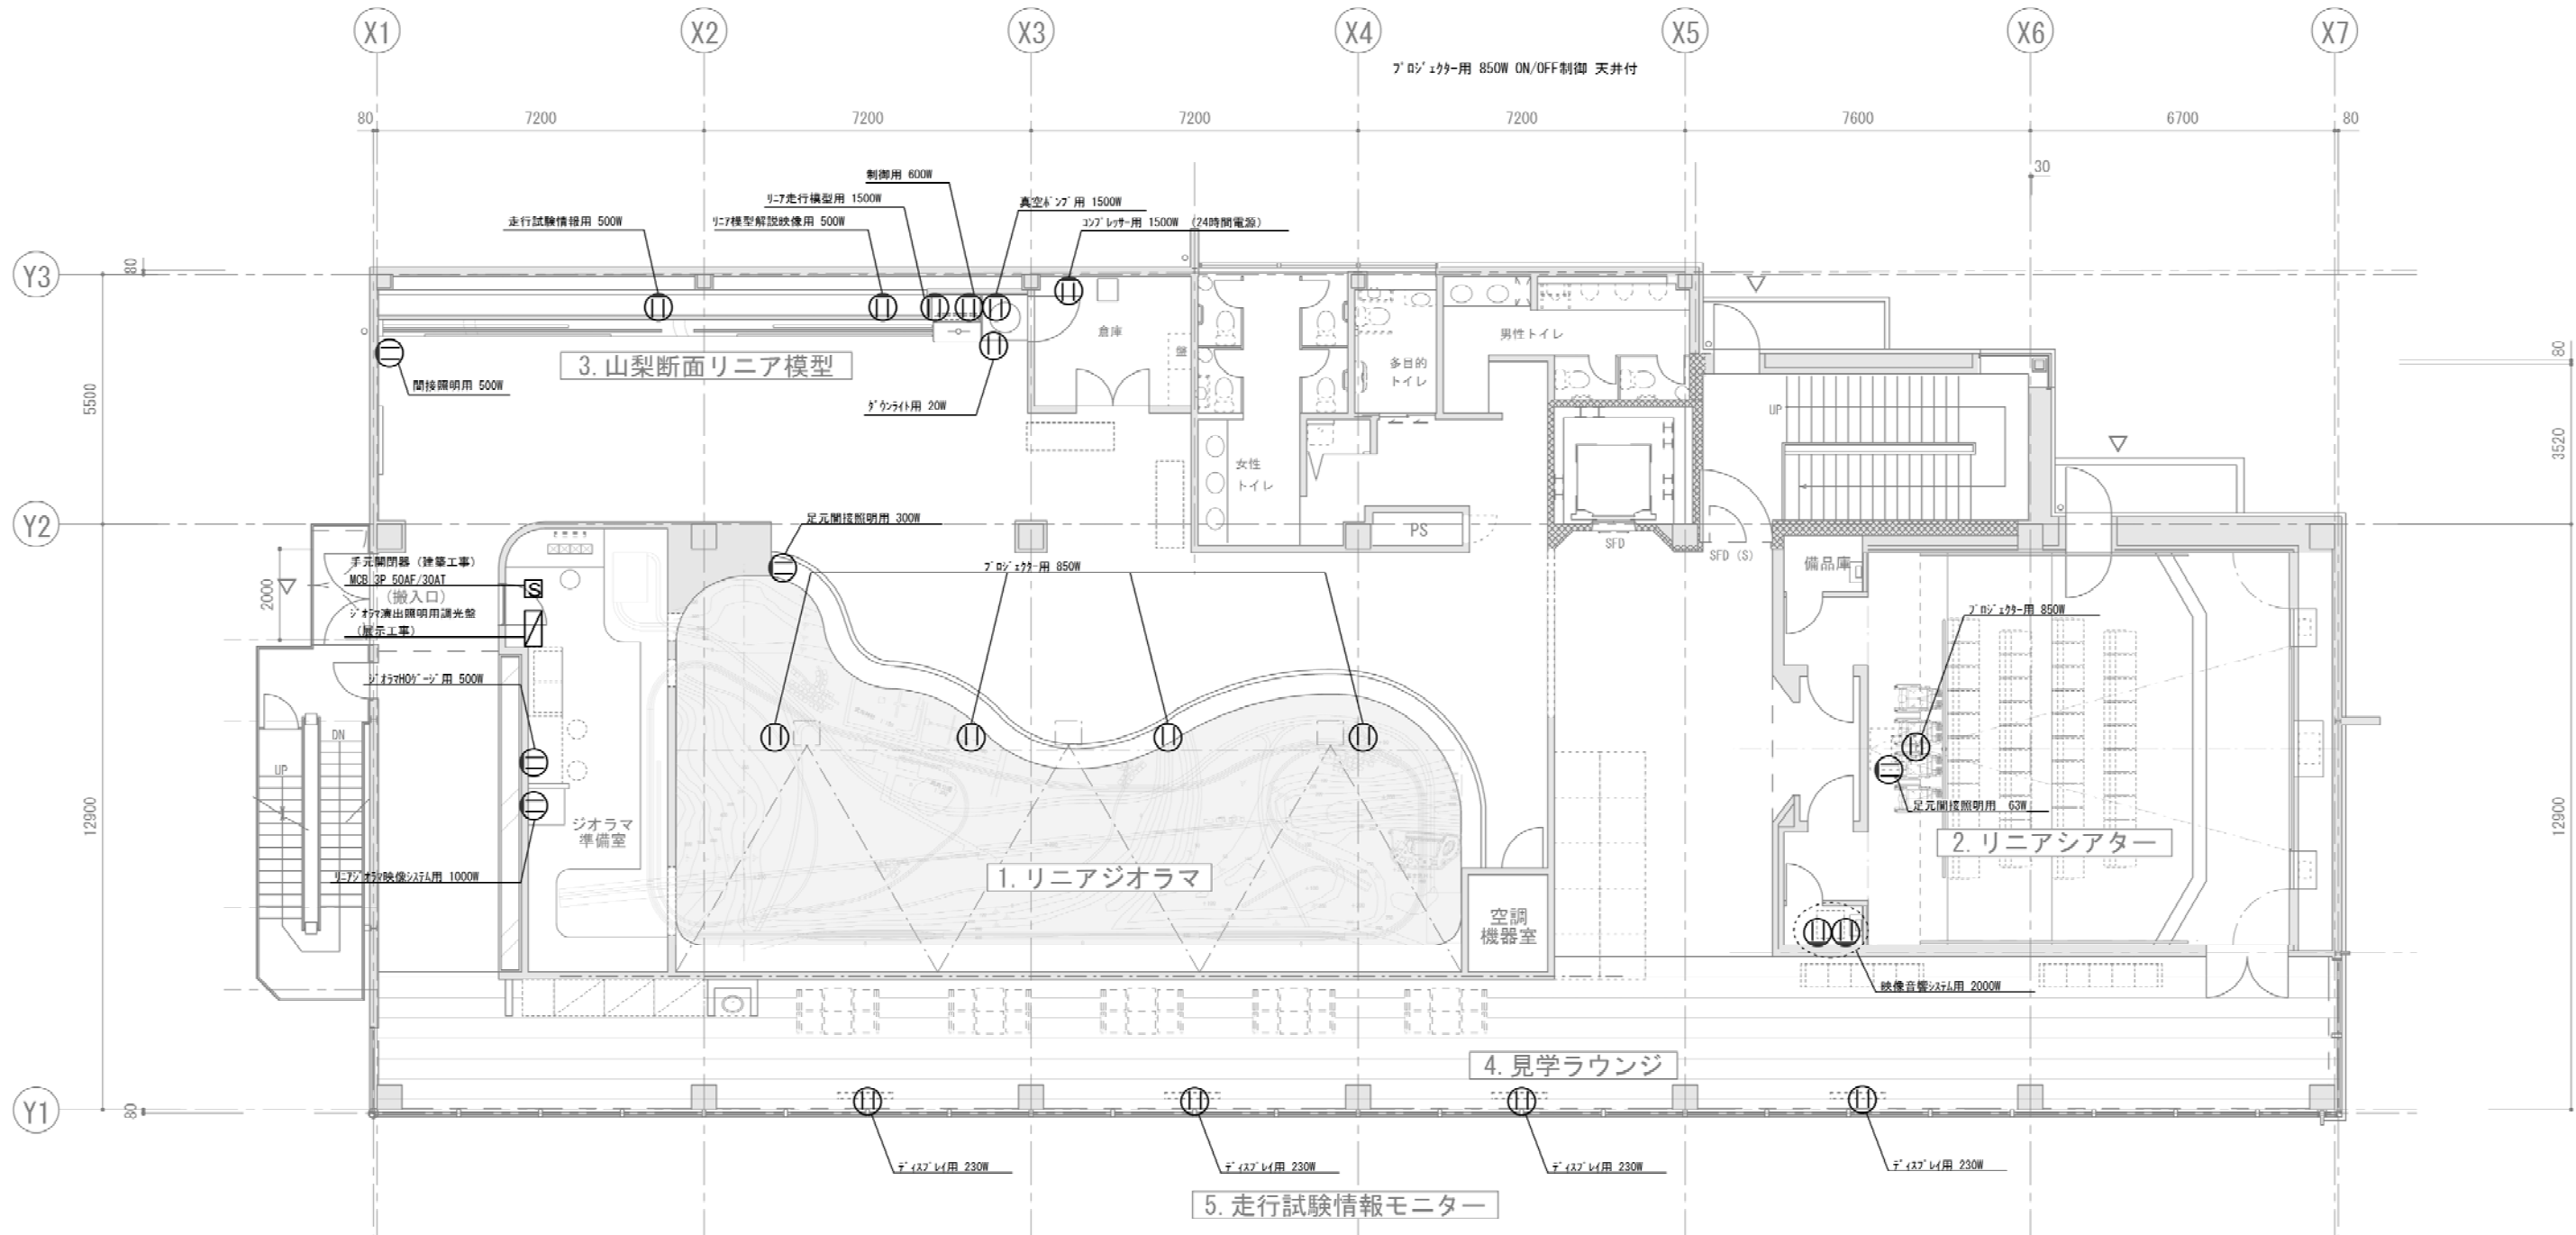


凡例	
⓪	埋込コンセント 2P15A×2ELK
⓫	天井コンセント 2P15A×2ELK
⓬	フロアコンセント 2P15A×1ELK
※ 全て建築側工事とする	
※ 特記無きコンセントはリモコン制御とする	

■調光盤 電源部結線図

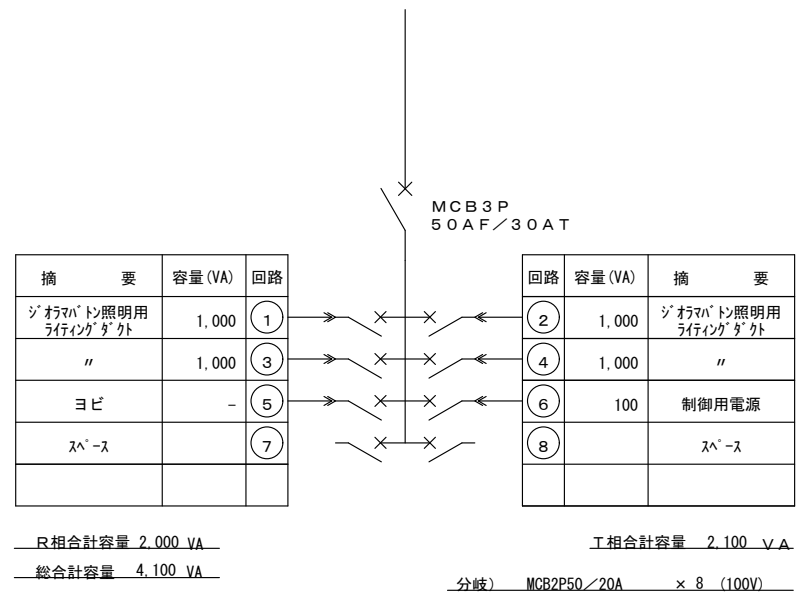

■調光盤 外観/内観図

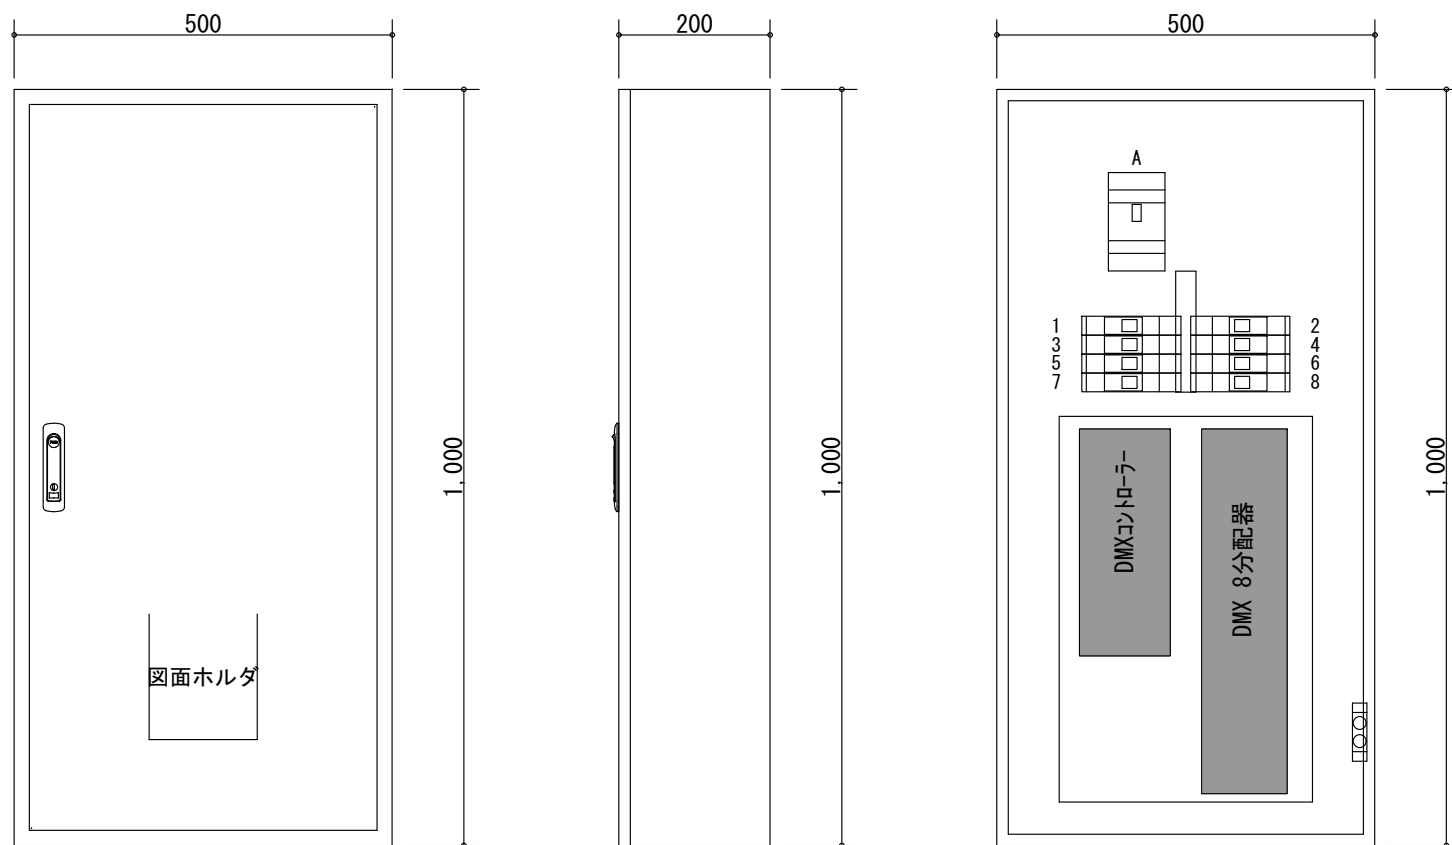

■システムの概要

- 電源を入れると自動的に待機照明が立ち上がり、外部からの信号待ち状態となる。
- 外部からのスタート信号を受けると、映像と同期した照明演出を行う。
- 外部からのリセット信号を受けると、待機照明となる。
- 清掃スイッチをONすると、照明が全点灯し明くなり、スタートとリセット信号は無視され照明演出は行われない。
- 清掃スイッチをOFFすると、待機照明となり外部からの信号待ち状態となる。

■システム系統図

