

縦断図


SH=1:500
SV=1:100

計画起点
NO. 0

計画終点
NO. 14+2.00

計画延長 L=262.0m

(都)古府中環状浅原線
(都)幸町伊勢四丁目線

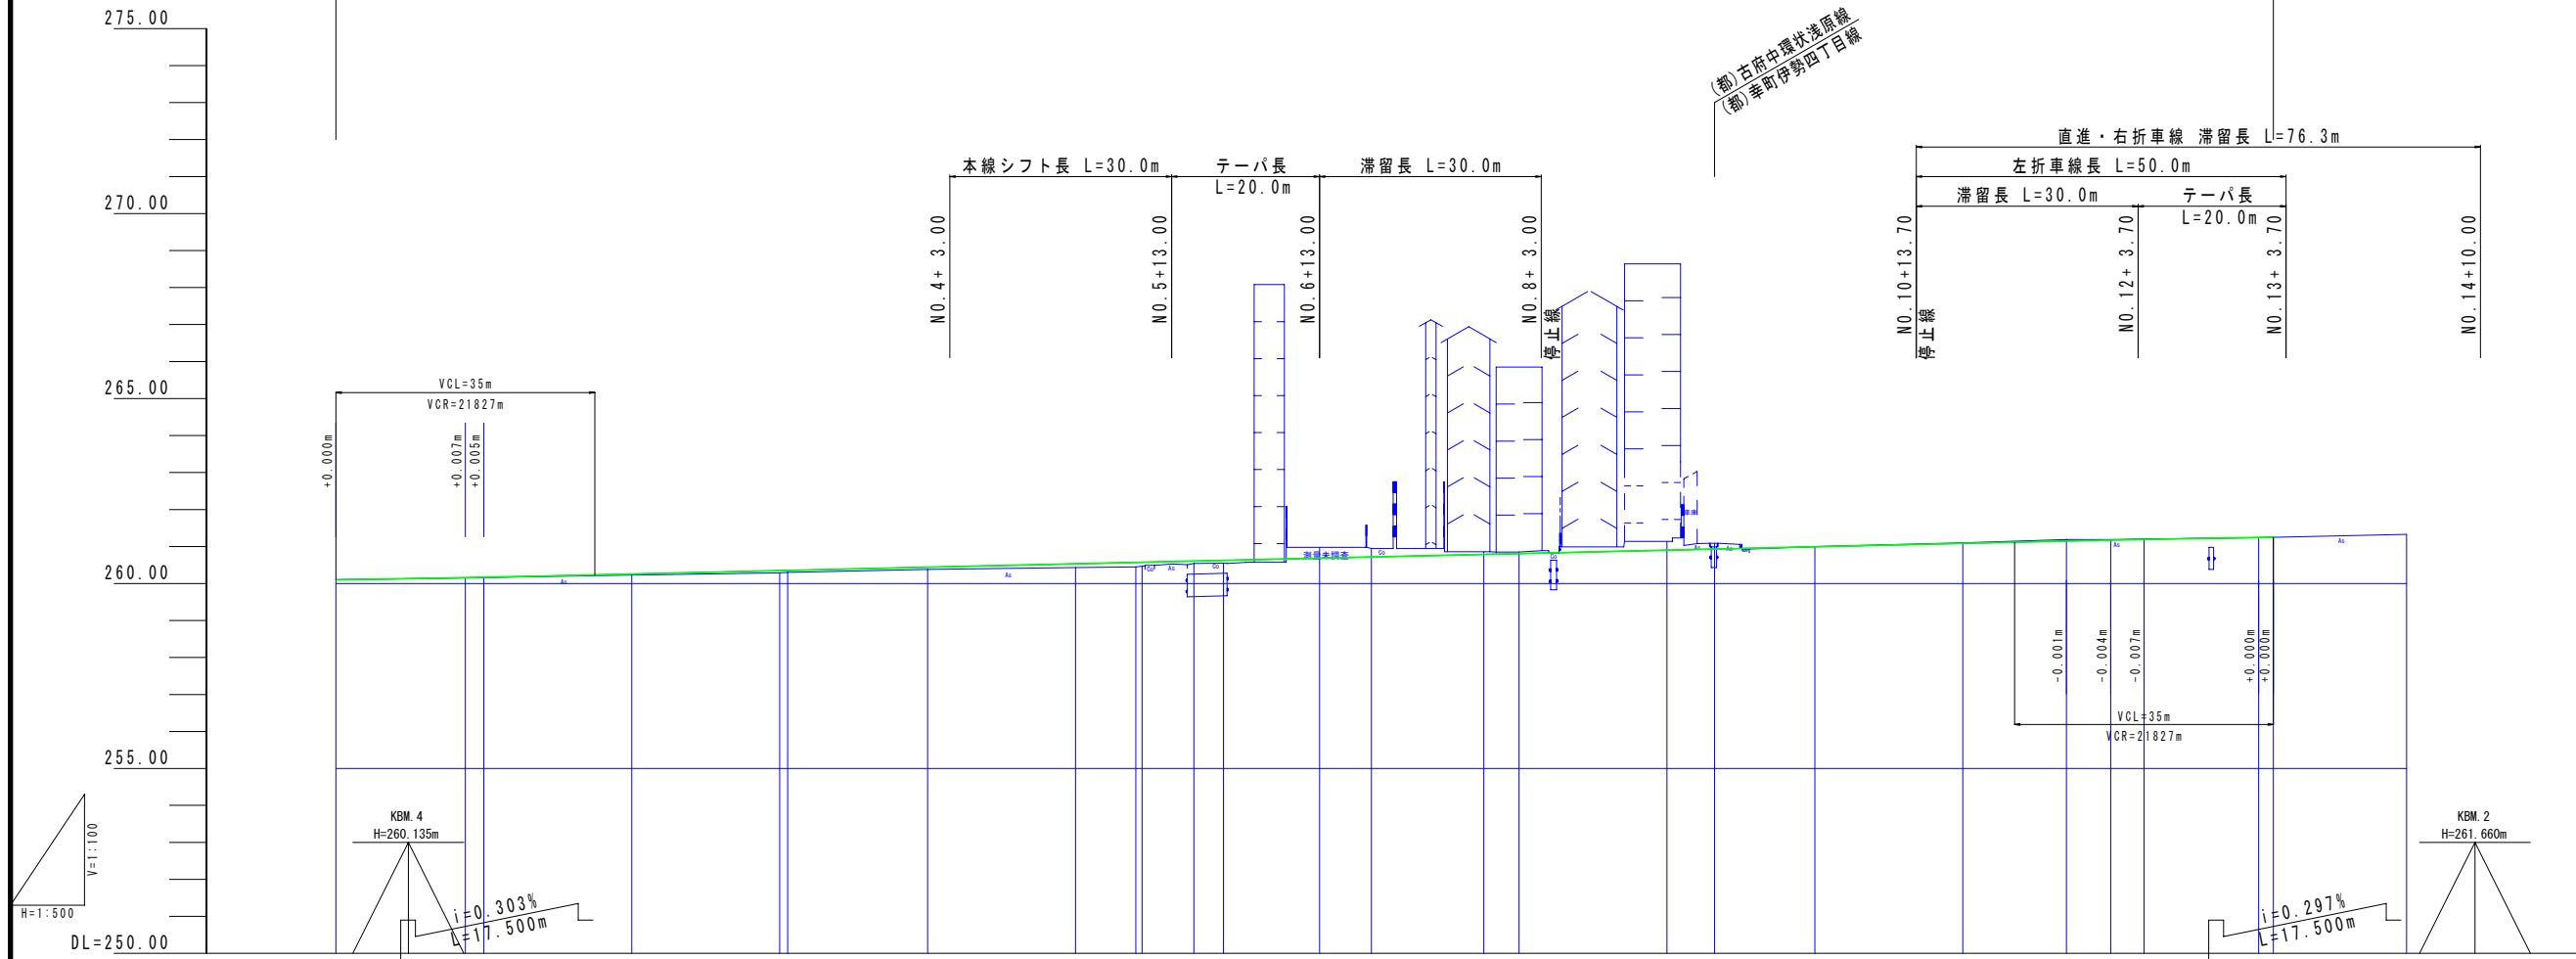

勾配	260.100		260.153		260.153		260.256		260.348		260.353		260.440		260.532		260.570		260.574		260.606		260.624		260.684		260.716		260.786		260.809		260.901		260.930		260.993		261.085		261.148		261.173		261.191		261.198		261.244		261.250		261.333	
計画高	260.100		260.160		260.160		260.256		260.348		260.353		260.440		260.532		260.570		260.574		260.606		260.624		260.684		260.716		260.786		260.809		260.901		260.930		260.993		261.085		261.148		261.173		261.191		261.244		261.250		261.333			
地盤高	260.10		260.15		260.16		260.23		260.28		260.30		260.38		260.43		260.45		260.47		260.54		260.55		260.68		260.69		260.74		260.76		260.81		260.85		260.90		260.93		261.00		261.05		261.10		261.15		261.20		261.25		261.30	
切土高	0.000		0.010		0.003		0.026		0.053		0.053		0.060		0.102		0.120		0.104		0.066		0.071		0.236		0.234		0.074		0.041		0.239		0.160		0.007		0.015		0.042		0.017		0.009		0.004		0.000					
追加距離	0.000		17.500		20.000		40.000		60.000		61.081		80.000		100.000		108.147		108.000		116.000		120.000		133.000		140.000		155.214		160.000		180.000		186.433		200.000		220.000		234.000		240.000		244.500		260.000		262.000		280.000			
距離	0.000		17.500		2.500		20.000		20.000		1.081		18.919		20.000		8.147		0.853		7.000		4.000		13.000		7.000		15.214		4.786		20.000		6.433		13.567		20.000		14.000		6.000		4.500		15.500		2.000		18.000			
測点	NO. 0		+17.500		NO. 1		NO. 2		NO. 3		08C1		NO. 4		NO. 5		OSP1		+9.000		+16.000		NO. 6		+13.000		NO. 7		0EC1		NO. 8		NO. 9		+6.433		NO. 10		NO. 11		+14.000		NO. 12		+4.500		NO. 13		NO. 14					
平面線形	L=61.081		IA=17°58'41"		CL=94.133		R=300.000		LC=94.133		L=143.535	

工事設計図

(都)太田町渡沢線

工事番号	図面番号
路線名	(都)太田町渡沢線ほか2線
工事箇所	甲府市 幸町 地内外
図名	縦断図
縮尺	H=1:500 V=1:100
完成	平成 年 月 日 枚数 1-1

山梨県

縦断図


SH=1:500
SV=1:100

計画起点
NO. 3+2.40

計画終点
NO. 14+6.30

計画延長 L=223.9m

(都)太田町蓬沢線

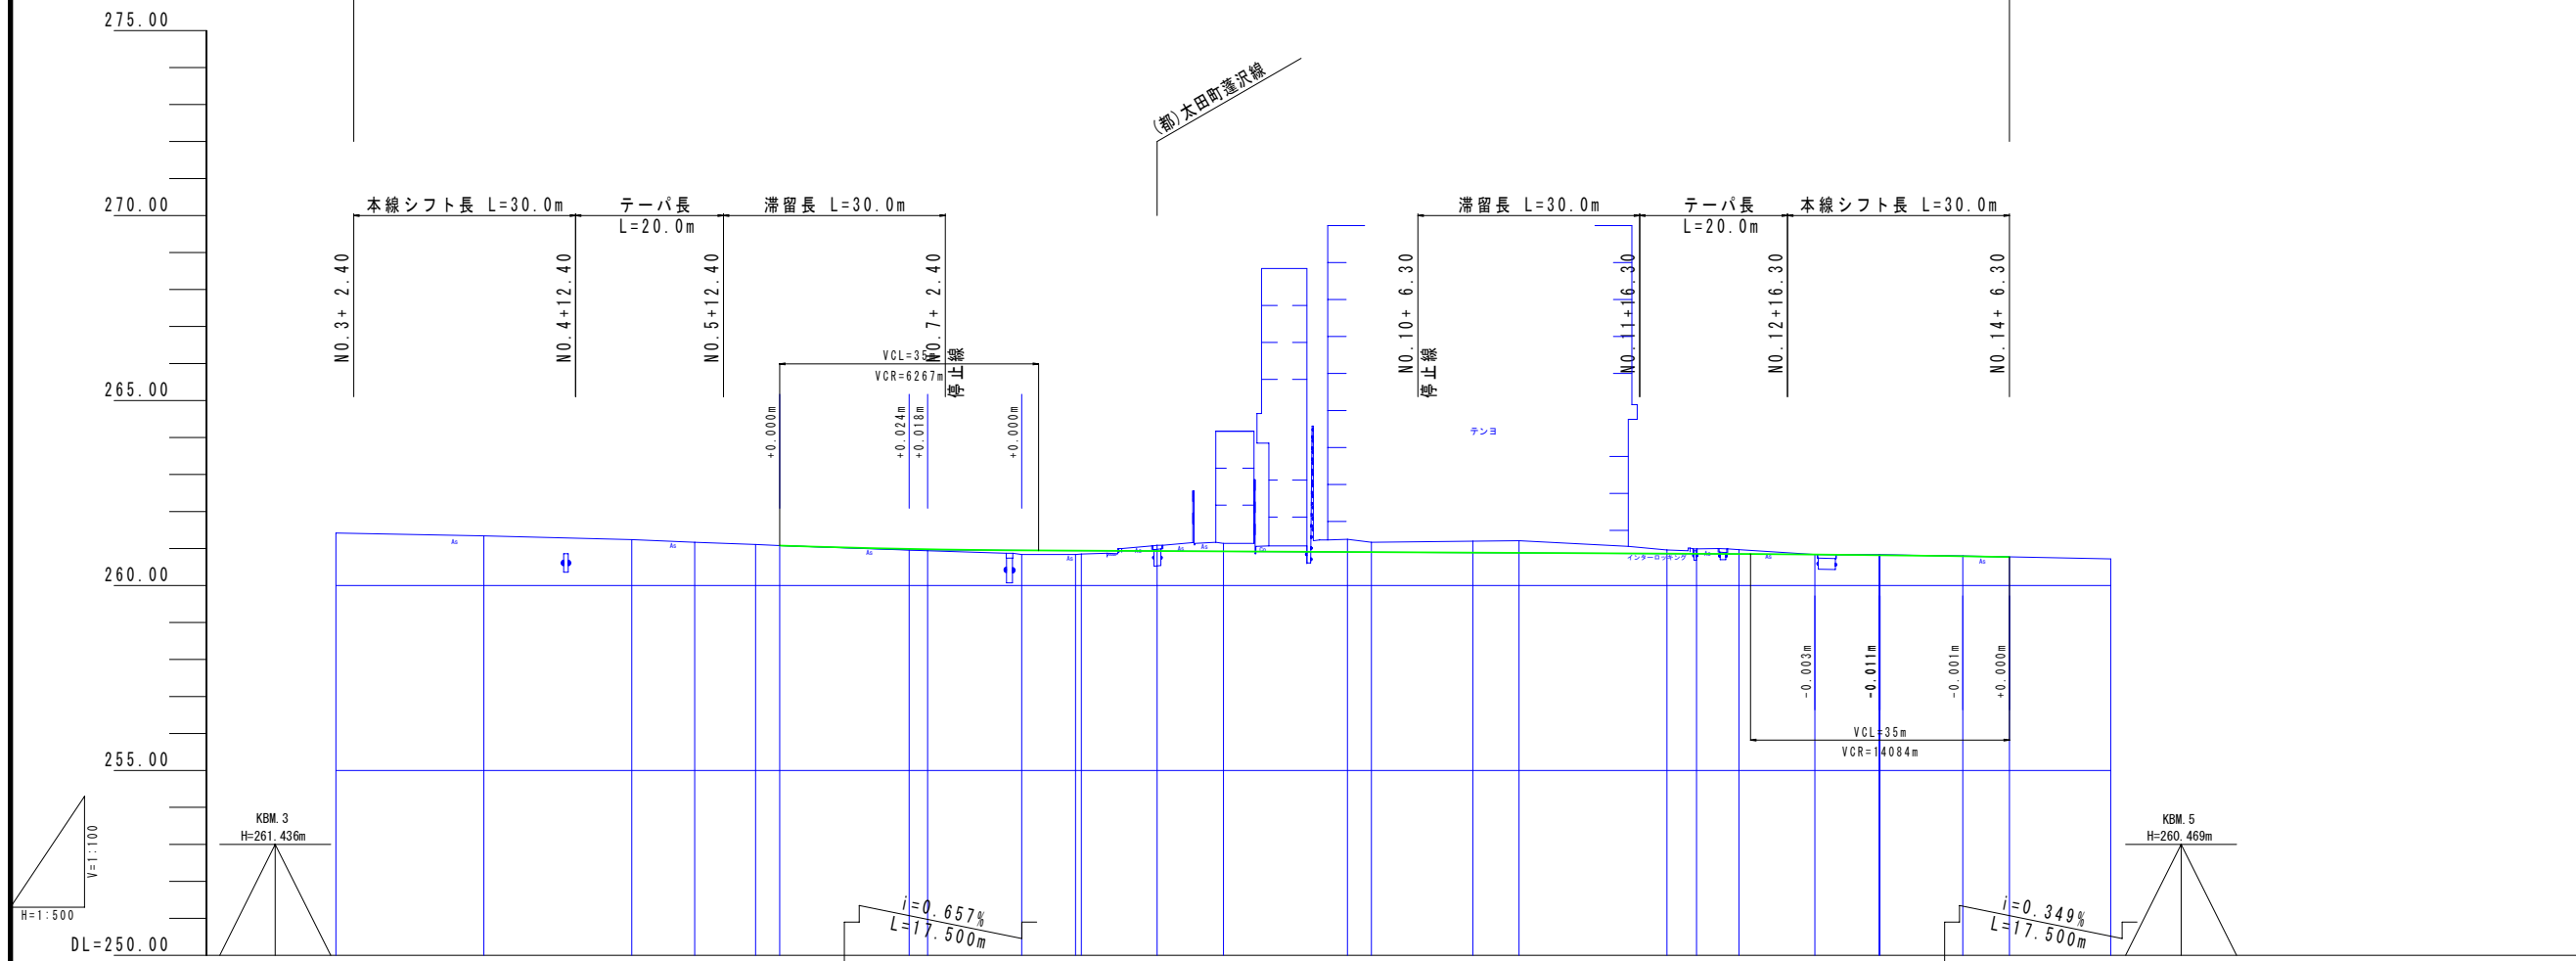

勾配	計画高	地盤高	切土高	盛土高	追加距離	距離	測点	平面線形	片勾配	すりつけ	幅

山梨県 甲府市 幸町 地内外

工事設計図

路線名 (都)太田町蓬沢線ほか2路線

図名 縦断図 縮尺 H=1:500 V=1:100

完成 平成 年月日 枚数 1-1