


FP.1
1A = 24.04.24
B = 100.000
L = 213.226
C = 420.189
R = 22.480

甲斐市
備原

甲斐市
備原

3.4.11号 田富町敷島線 W=17m~23m 車線数2

田富町敷島線

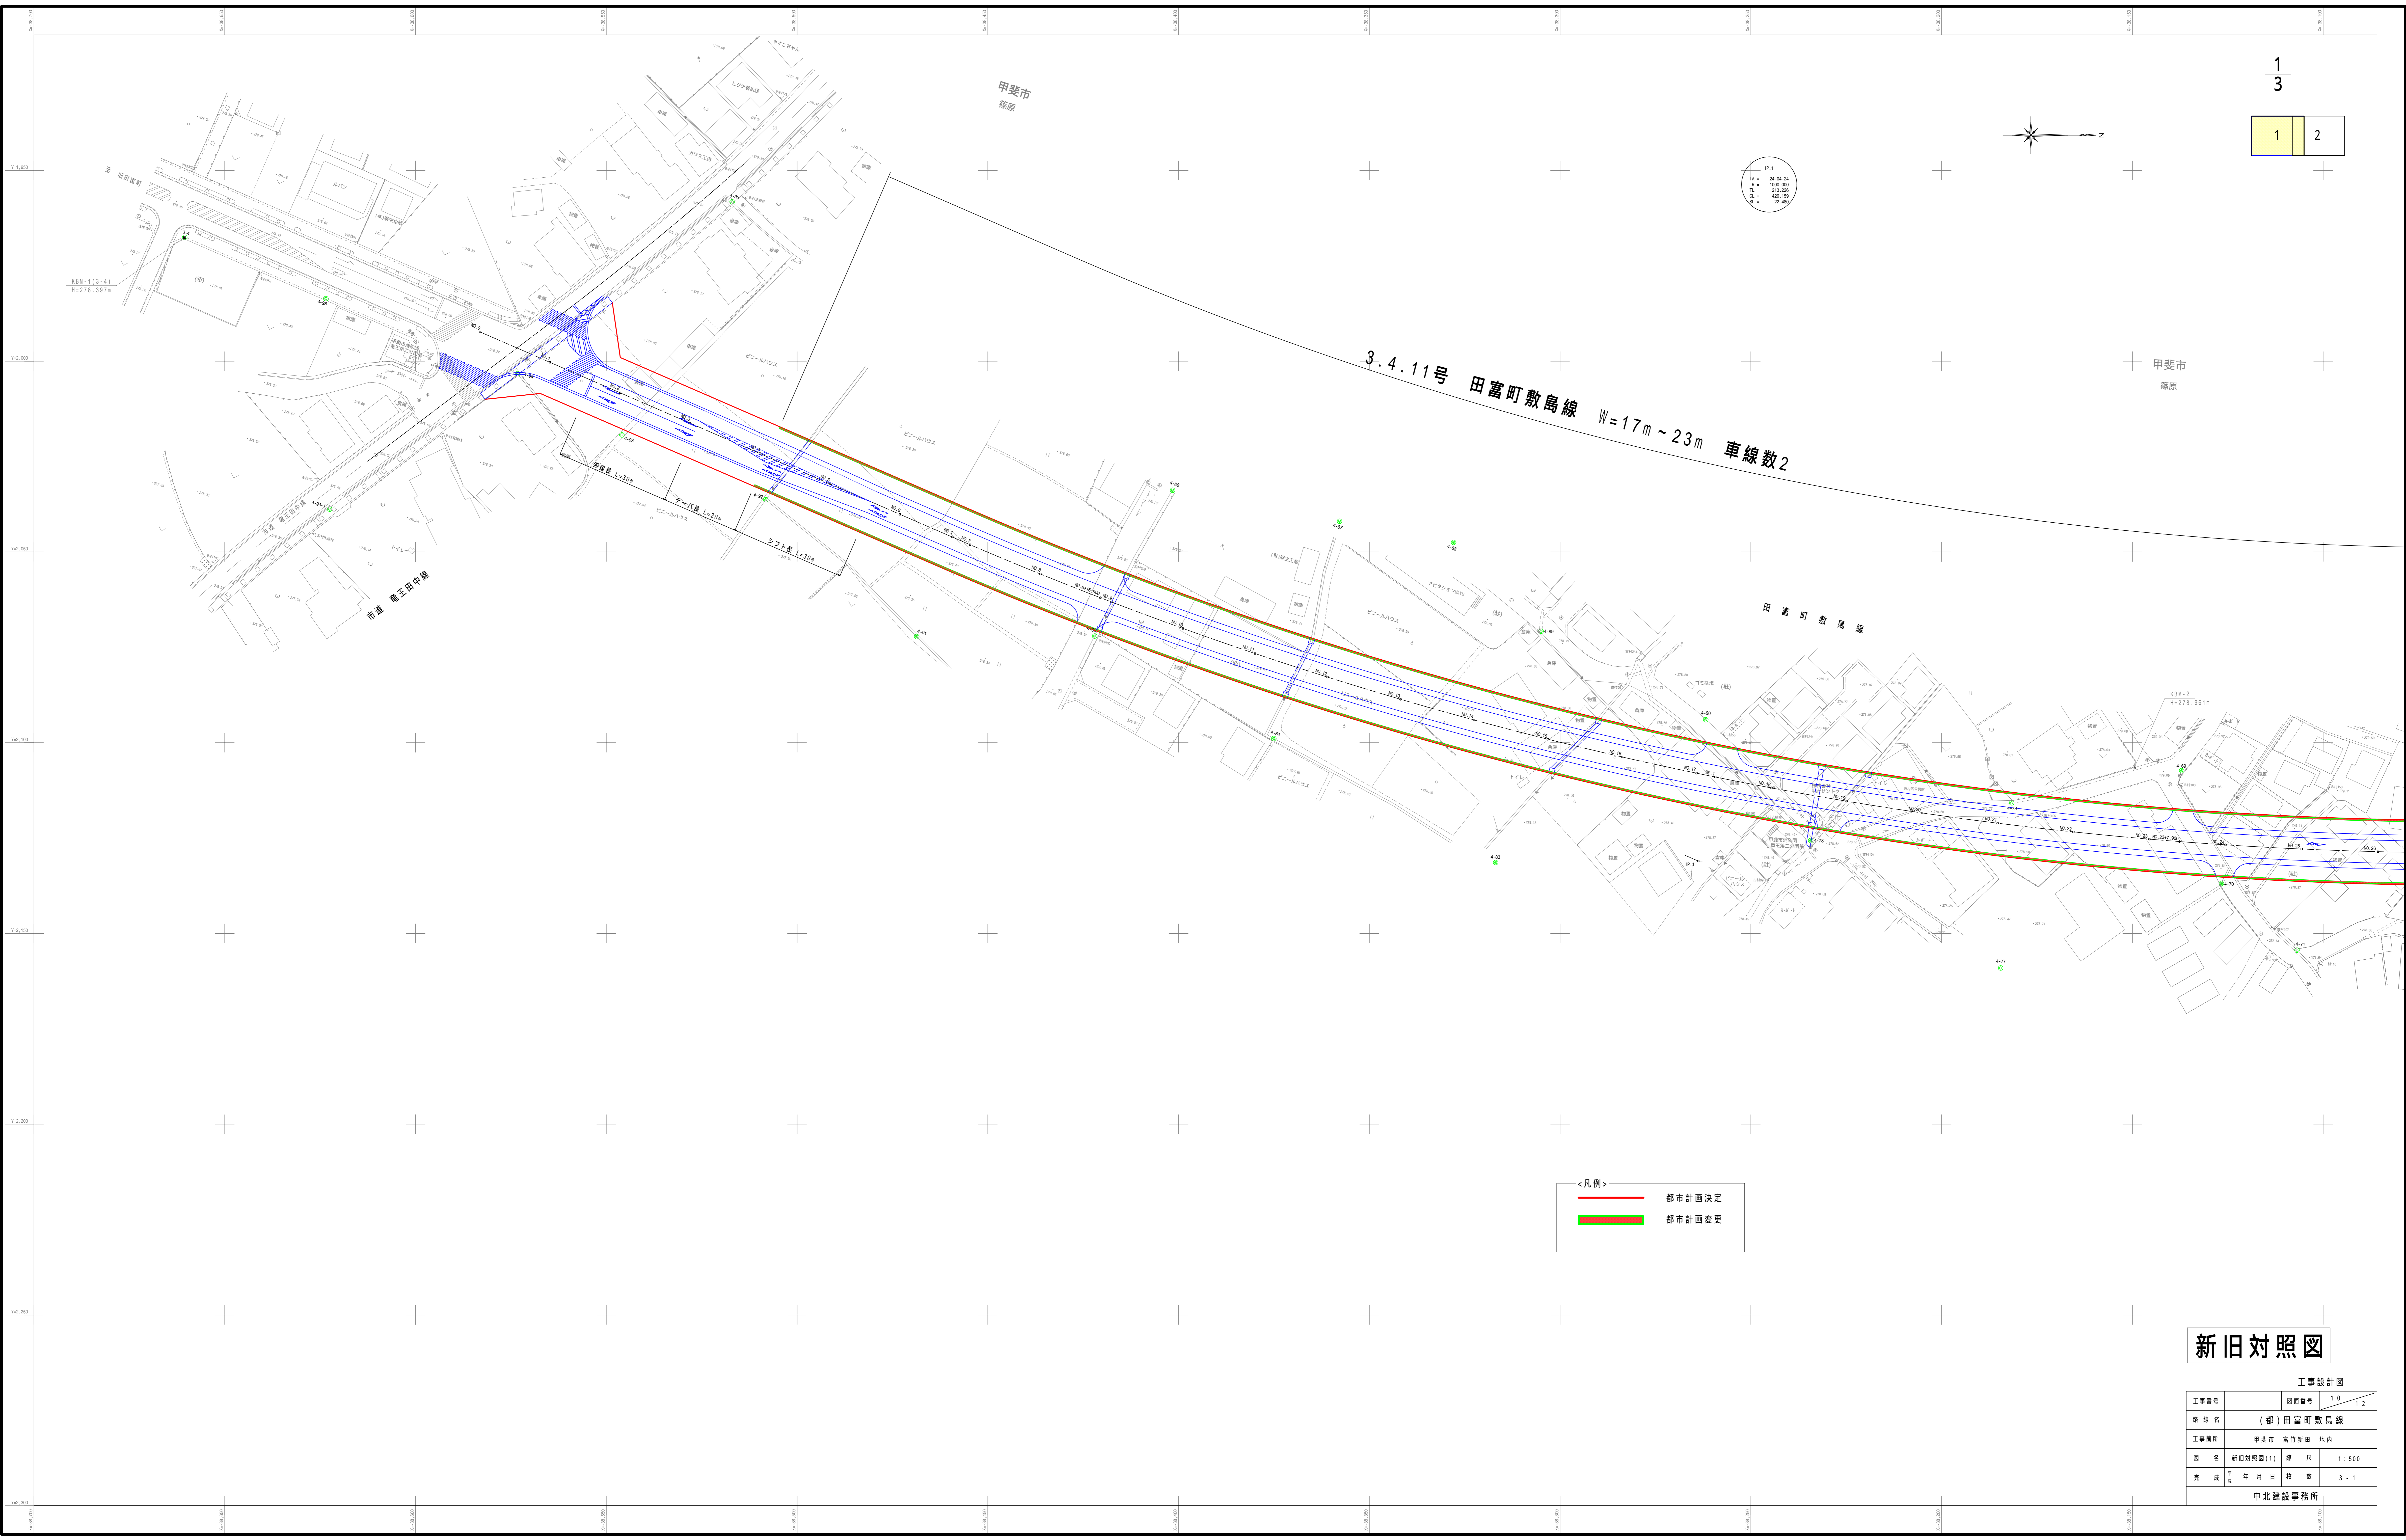

Y11.800
Y12.000
Y12.100
Y12.150
Y12.200
Y12.250
Y12.300

<凡例>
都市計画決定
都市計画変更

新旧対照図

工事番号		図面番号	1 0	1 2
路線名		(都)田富町敷島線		
工事箇所		甲斐市 富竹新田 地内		
図名	新旧対照図(1)	縮尺	1:500	
完成	年月日	枚数	3-1	
中北建設事務所				

3.4.11号 田富町敷島線 W=17m~23m 車線数2

付替市道(南)

※付替市道に関して、位置および幅員等は未定(都市計画決定対象外)

付替市道(北)

※付替市道に関して、位置および幅員等は未定(都市計画決定対象外)

<凡例>

- 都市計画決定
- 都市計画変更

新旧対照図

工事設計図	
工事番号	図面番号 11 12
路線名	(都)田富町敷島線
工事箇所	甲斐市 富竹新田 地内
図名	新旧対照図(2) 縮尺 1:500
完成	年月日 枚数 3-2
中北建設事務所	




3.4.11号 田富町敷島線 W=17m~23m 車線数2

甲斐市
富竹新田

甲斐市
富竹新田

田富町敷島線

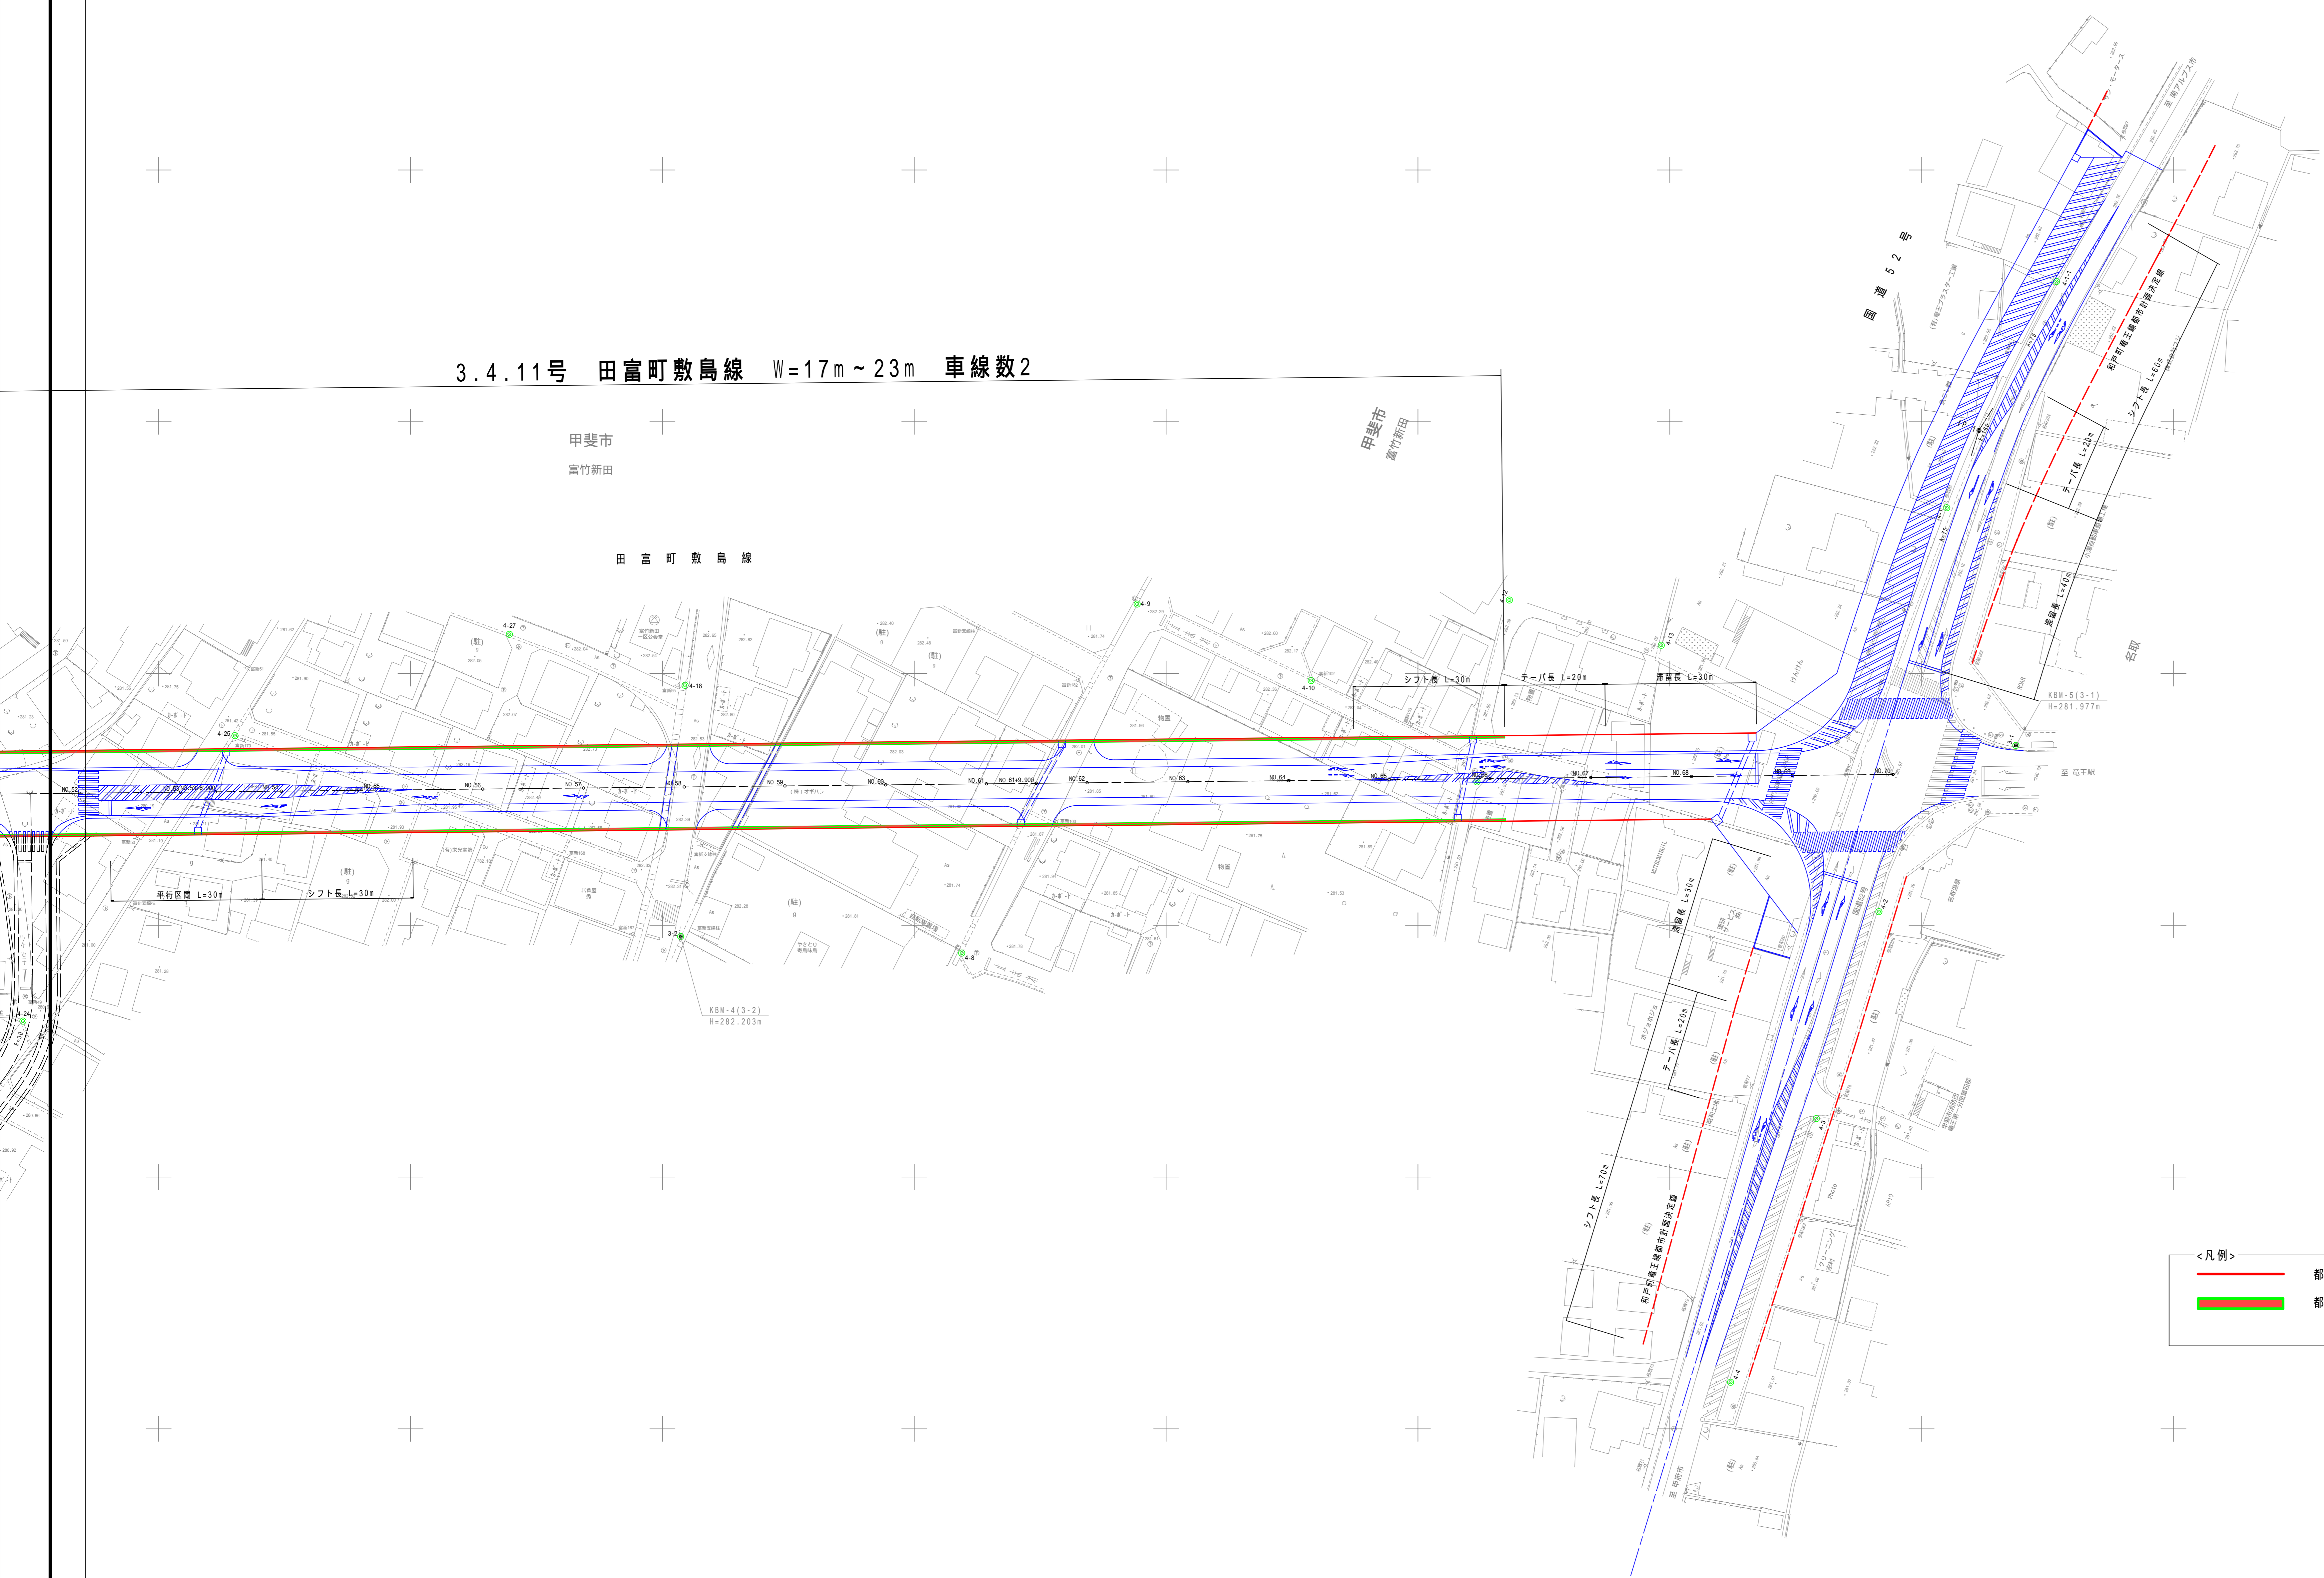

<凡例>
都市計画決定
都市計画変更

新旧対照図

工事設計図	
工事番号	図面番号 1 2 / 1 2
路線名	(部) 田富町敷島線
工事箇所	甲斐市 富竹新田 地内
図名	新旧対照図(3) 縮尺 1:500
完成年月日	枚数 3-3
中北建設事務所	