


CP連続図(3/3) S=1:2,500

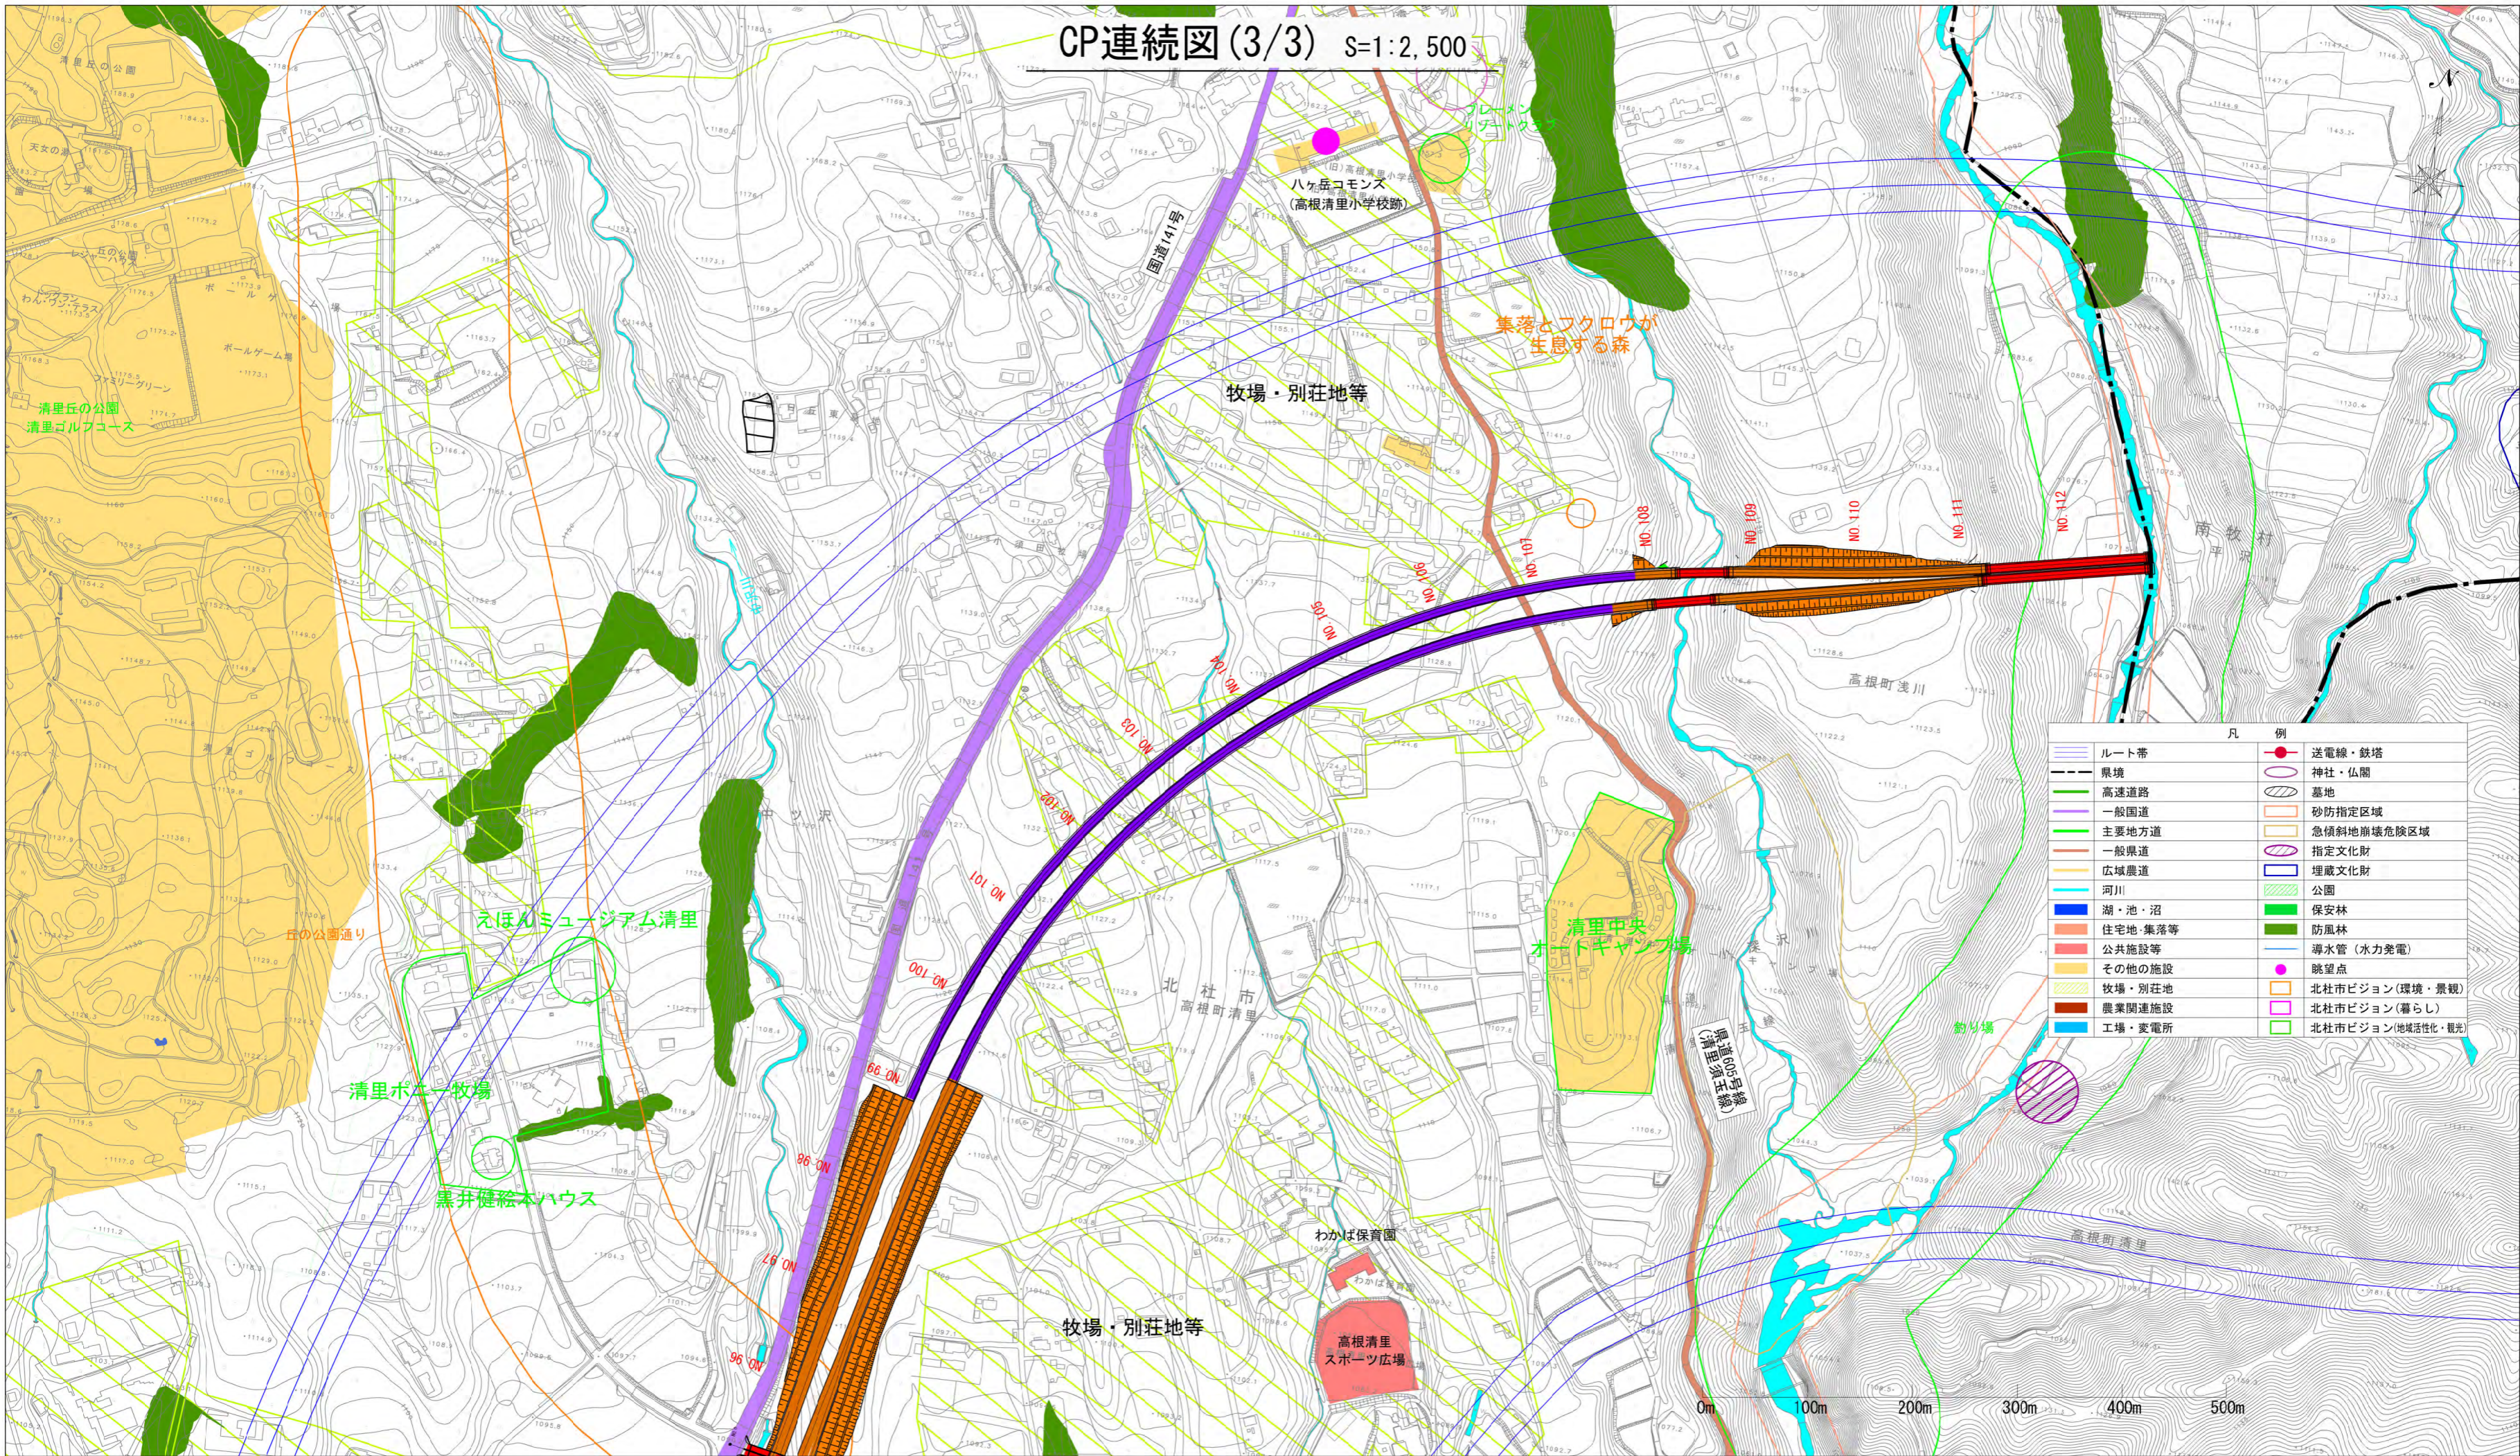

凡 例			
	ルート帯		送電線・鉄塔
	県境		神社・仏閣
	高速道路		墓地
	一般国道		砂防指定区域
	主要地方道		急傾斜地崩壊危険区域
	一般県道		指定文化財
	広域農道		埋蔵文化財
	河川		公園
	湖・池・沼		保安林
	住宅地・集落等		防風林
	公共施設等		導水管(水力発電)
	その他の施設		眺望点
	牧場・別荘地		北杜市ビジョン(環境・景観)
	農業関連施設		北杜市ビジョン(暮らし)
	工場・変電所		北杜市ビジョン(地域活性化・観光)

0m 100m 200m 300m 400m 500m