原案連続図(3/3)　S=1:2,500

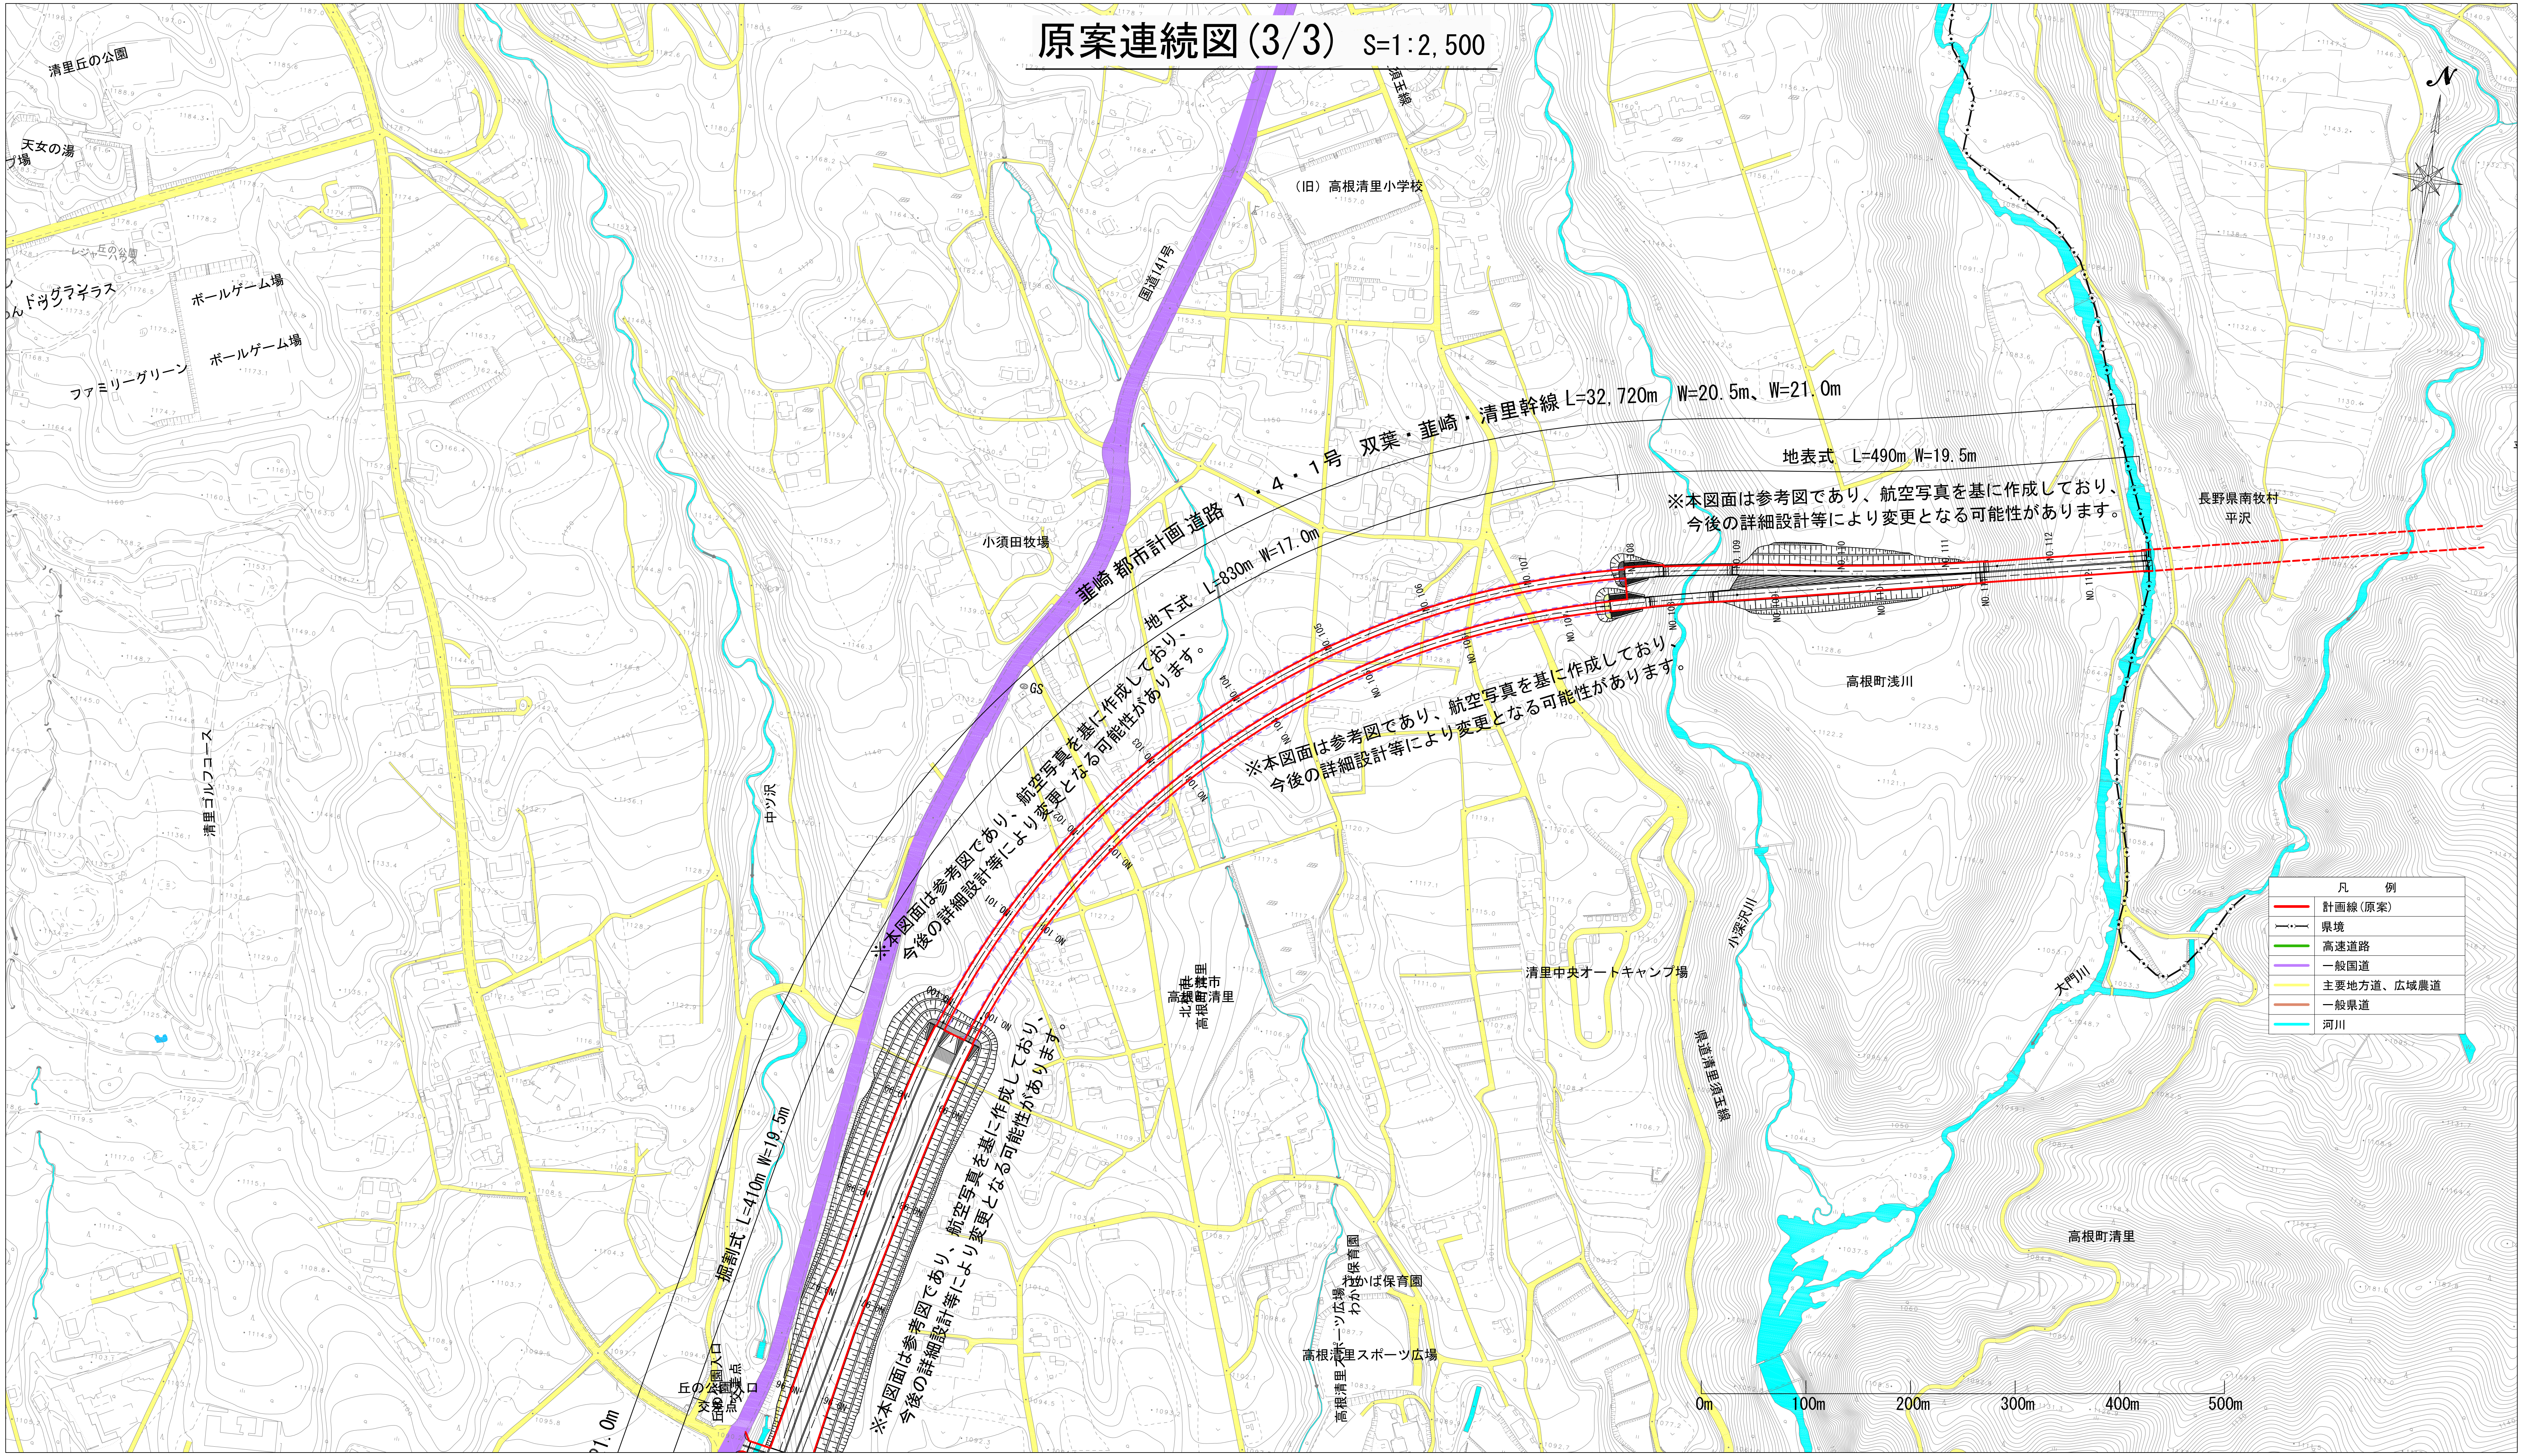
韮崎 都市計画道路 1・4・1号 双葉・韮崎・清里幹線 L=32,720m W=20.5m、W=21.0m
地表式 L=490m W=19.5m
地下式 L=830m W=17.0m
掘割式 L=410m W=19.5m
1.0m
※本図面は参考図であり、航空写真を基に作成しており、
今後の詳細設計等により変更となる可能性があります。
清里丘の公園
天女の湯
レジャー丘の公園
ボールゲーム場
ファミリーグリーン
清里ゴルフコース
中ツ沢
国道141号
(旧) 高根清里小学校
須玉線
小須田牧場
GS
高根町浅川
長野県南牧村
平沢
清里中央オートキャンプ場
小深沢川
大門川
県道清里須玉線
北杜市
高根町清里
わかば保育園
高根清里スポーツ広場
丘の公園入口交差点
丘の公園入口
N
凡　例
計画線(原案)
県境
高速道路
一般国道
主要地方道、広域農道
一般県道
河川
0m
100m
200m
300m
400m
500m